

PLĀNOTO INŽENIERKOMUNIKĀCIJU PLĀNS



M 1:500

IZVIETOJUMA SHĒMA



PROJEKTĒTĀS ZEMES VIENĪBAS						
Nr.p.k.	Plānotā adrese	Funkcionālā zonējuma apzīmējums	Platība (m ²)	NĪLM kods	Teritorijas izmantošanas veida kods	Teritorijas izmantošanas veida nosaukums
1	JAUNVIDĒJU IELA	TR	165	1101	14001	Inženiertehniskā infrastruktūra
2	JAUNVIDĒJU IELA 1	JC	1204	0600 vai 0601	11005	Rindu māju apbūve
3	JAUNVIDĒJU IELA	TR	2194	1101	14001	Inženiertehniskā infrastruktūra
4	JAUNVIDĒJU IELA 3	JC	1836	0600 vai 0601	11005	Rindu māju apbūve
5	JAUNVIDĒJU IELA 5	JC	1901	0600 vai 0601	11005	Rindu māju apbūve
6	JAUNVIDĒJU IELA	TR	236	1101	14001	Inženiertehniskā infrastruktūra
7	JAUNVIDĒJU IELA 7	JC	2258	0600 vai 0601	11005	Rindu māju apbūve

Izpildot kadastrālo uzmērīšanu, zemes platības var tikt precizētas

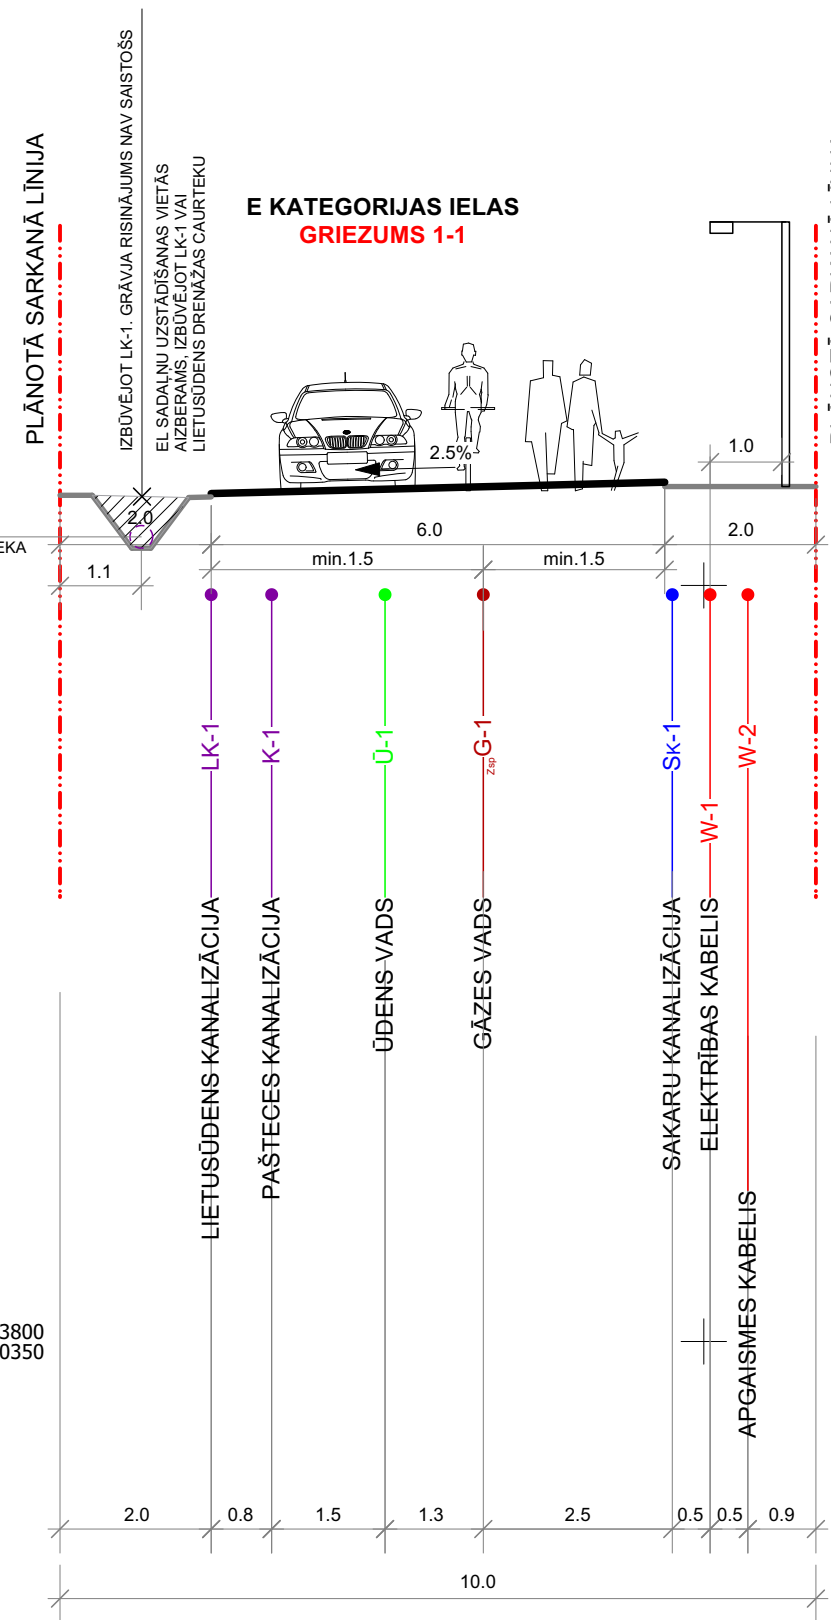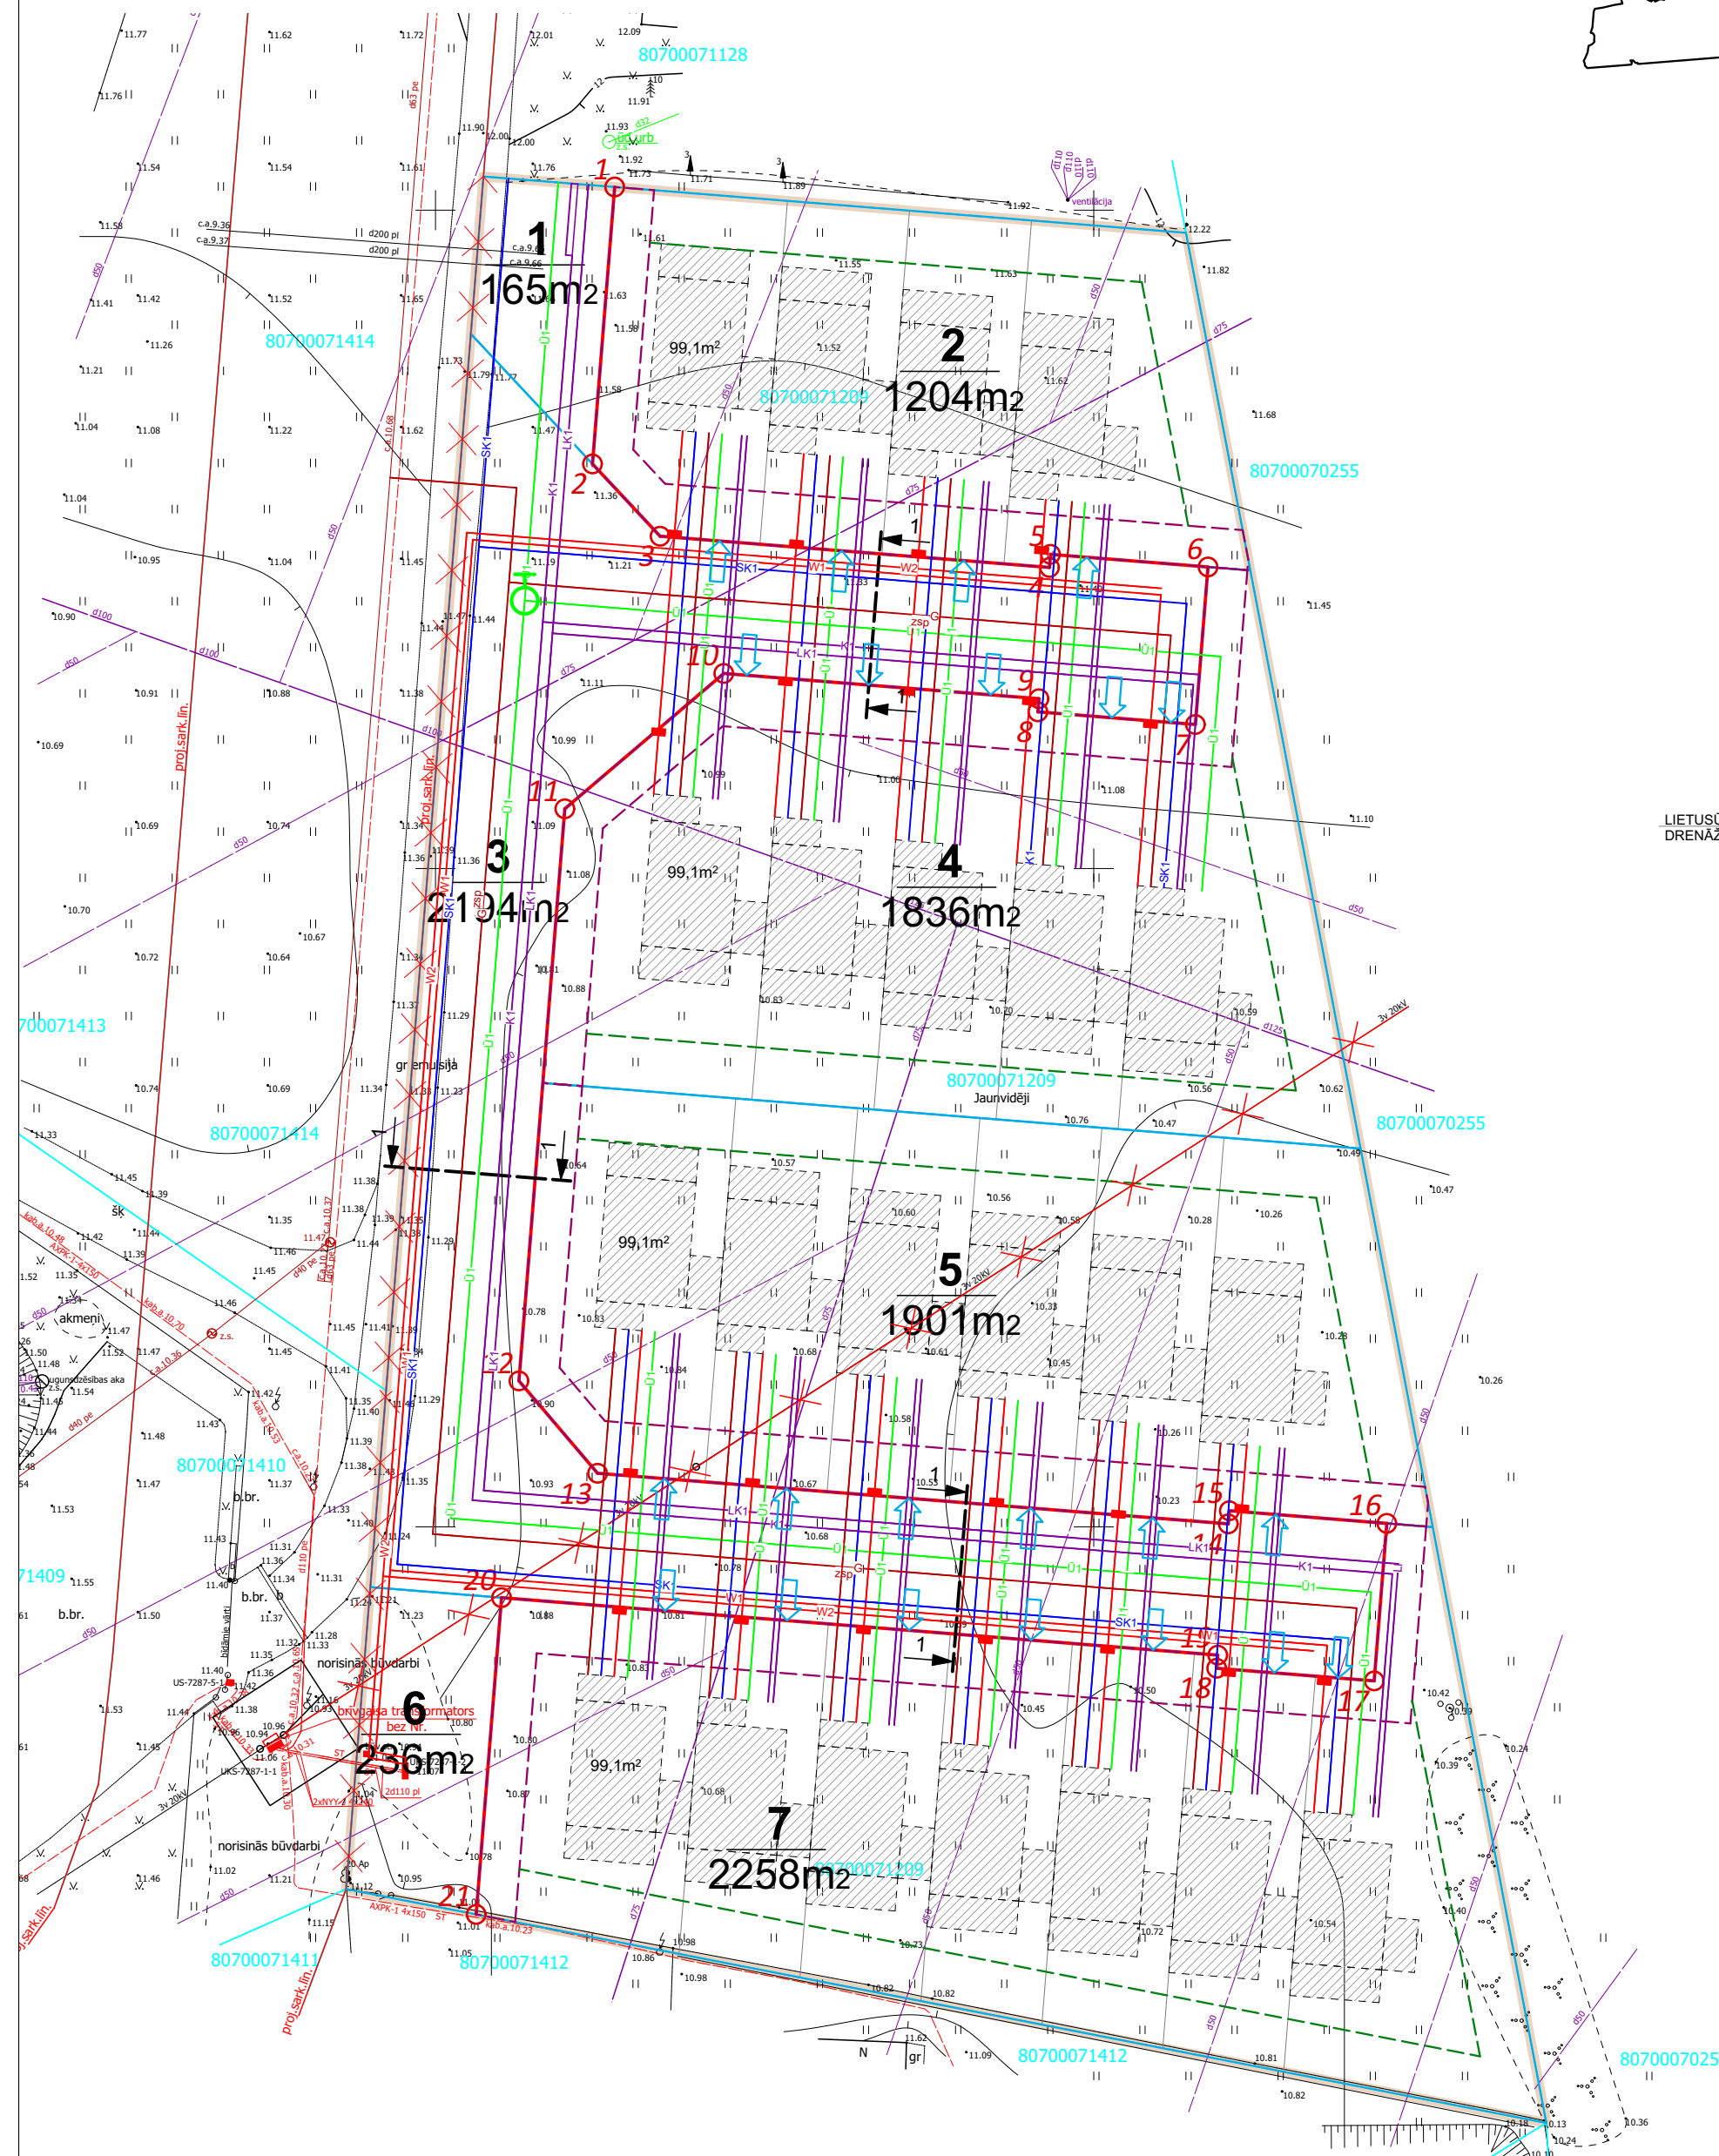

APZĪMĒJUMI	NOSAUKUMS
	DETĀLPLĀNOJUMA ROBEŽA
	ZEMESGABALA ROBEŽA
	ZEMES VIENĪBAS KADAŠTRA APZĪMĒJUMS
	PLĀNOTĀ ZEMES VIENĪBAS ROBEŽA
	PLĀNOTĀS ZEMES VIENĪBAS NUMURS / PLATĪBA
	ORIENTĒJOŠĀ APBŪVE
	BŪVLAIDE
	APBŪVES LĪNIJA
	PLĀNOTĀ SARKANĀ LĪNIJA
	SARKANĀS LĪNIJAS PAGRIEZIENA PUNKTS
	LIKVIDĒJAMĀ PROJEKTĒJAMĀ SARKANĀ LĪNIJA
	PLĀNOTĀ IEBRAUKTIVE (PRECIZĒT TEHNISKAJĀ PROJEKTĀ)
	PLĀNOTAIS HIDRANTS
	PLĀNOTAIS APGAISMES KABELIS
	PLĀNOTAIS ELEKTRĪBAS KABELIS
	PLĀNOTĀ SAKARU KANALIZĀCIJA
	PLĀNOTAIS GĀZES VADS
	PLĀNOTAIS ŪDENSVADS
	PLĀNOTAIS SĀDZĪVES KANALIZĀCIJAS VADS
	PLĀNOTAIS LIETUS ŪDENS KANALIZĀCIJAS VADS
	LIKVIDĒJAMĀ ELEKTROAPGĀDES GAISVADU LĪNIJA BIS-BL-696829-12582

- PIEZĪMES:**
- Uzmērīšana veikta 2022. gada 28.jūlijā.
 - LKS-92 TM koordinātu sistēma, mēroga koeficients 0.999601.
 - Latvijas normālo augstumu sistēma (LAS-2000.5). 01.12.2014.**
 - Uzmērīšanā izmantota LatPos GP bāzes stacija "LGIA", merījums veikot RTK režīmā.
 - Nekustamā īpašuma kadastra kartes dati uz 01.08.2022. Dati iegūti portāla www.kadastrs.lv (datne 3824189.edoc). Saskaņā ar VZD sniegto informāciju zemes vienību robežas ir attēlotas atbilstoši zemes kadastrālās uzmērīšanas un vietiņā ģeodēziskā tīkla precizitātei un var nesakrist ar situāciju plānā.
 - Topogrāfiskie apzīmējumi ir attēloti atbilstoši MK noteikumu Nr.281 1.pielikumam.
 - Ielu sarkanās līnijas attēlotas atbilstoši Ķekavas novada teritorijas plānojumam.
 - Inženiertehniskās komunikācijas daļēji apsektas dabā un salīdzinātas apkalpojošajās organizācijās.
 - Objekta platība - 2.41ha.

MDC Pārbaudīts un reģistrēts pasūtītājam ADTI datu bāzē ar Nr. TP 238680
Mērcniecības Datu Centrs 2022.gada 04.oktobrī
tālrunis: +371 67496833 e-pasts: infodata@mdc.lv www.mdc.lv www.topografija.lv

PASŪTĪTĀJS: IZSTRĀDES VADITĀJS: SERT.:Nr.1-00667 IZSTRĀDĀTĀJS: SERT.:Nr.1-00667	DETĀLPLĀNOJUMS NEKUSTĀMĀ ĪPAŠUMĀ "JAUNVIDĒJI" (KAD.APZ.8070 007 1209) KATLAKALNĀ, ĶEKAVAS PAG., ĶEKAVAS NOV.	
	PASŪTĪTĀJS: tālrunis: +371 29228183 artis_gedrovics@inbox.lv Liepājas 31-1, Rīga LV-1002	
	RASĒJUMS: PLĀNOTO INŽENIERKOMUNIKĀCIJU PLĀNS	LKS-92 TM m.k.0.999601 LAPA SKAITS 7 LAPA NR. 5
PROJEKTĒTĀJA ADRESE: LIEPĀJAS IELA 31-1, RĪGA, LV-1002		LĪGUMA/ARHĪVA NR.: 32-24
23.01.2025.		M 1:500