


ADRESĀCIJAS PRIEKŠLIKUMU PLĀNS

M 1:500


IZVIETOJUMA SHĒMA

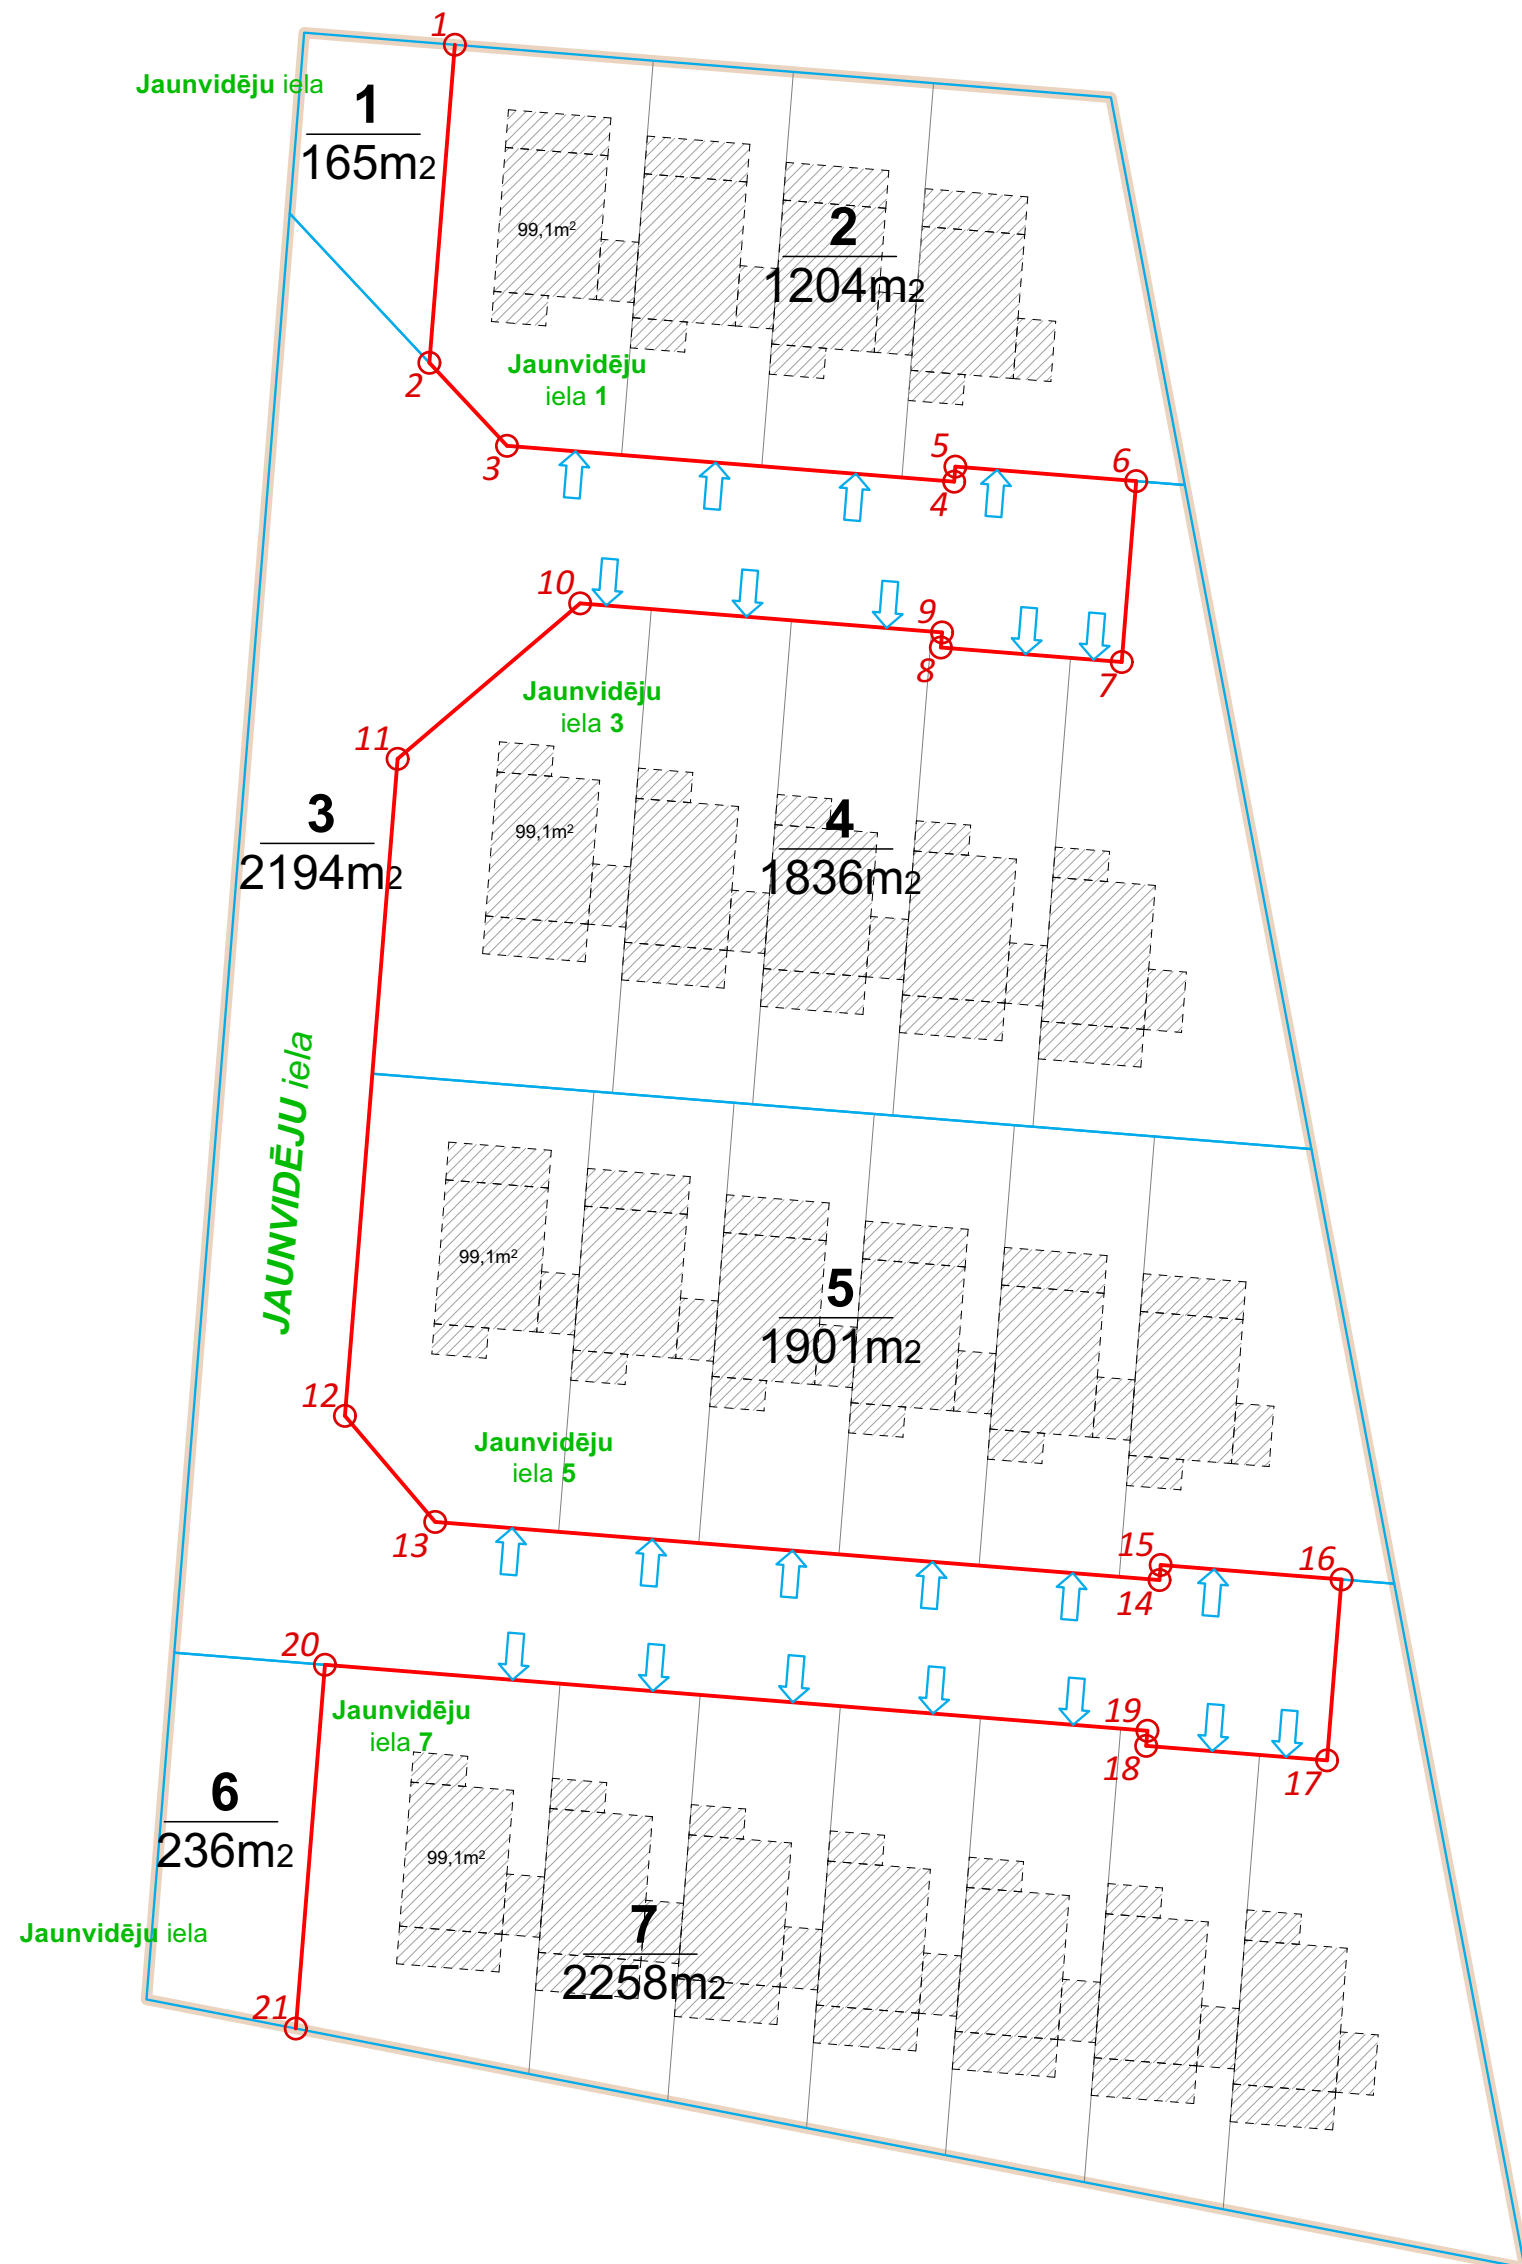

PROJEKTĒTĀS ZEMES VIENĪBAS						
Nr.p.k.	Plānotā adrese	Funkcionālā zonējuma apzīmējums	Platība (m2)	NĪLM kods	Teritorijas izmantošanas veida kods	Teritorijas izmantošanas veida nosaukums
1	JAUNVIDĒJU IELA	TR	165	1101	14001 14002	Inženiertehniskā infrastruktūra Transporta lineārā infrastruktūra
2	JAUNVIDĒJU IELA 1	JC	1204	0600 vai 0601	11005	Rindu māju apbūve
3	JAUNVIDĒJU IELA	TR	2194	1101	14001 14002	Inženiertehniskā infrastruktūra Transporta lineārā infrastruktūra
4	JAUNVIDĒJU IELA 3	JC	1836	0600 vai 0601	11005	Rindu māju apbūve
5	JAUNVIDĒJU IELA 5	JC	1901	0600 vai 0601	11005	Rindu māju apbūve
6	JAUNVIDĒJU IELA	TR	236	1101	14001 14002	Inženiertehniskā infrastruktūra Transporta lineārā infrastruktūra
7	JAUNVIDĒJU IELA 7	JC	2258	0600 vai 0601	11005	Rindu māju apbūve

Izpildot kadastrālo uzmērīšanu, zemes platības var tikt precizētas

APZĪMĒJUMI	NOSAUKUMS
	DETĀLPLĀNOJUMA ROBEŽA
	PLĀNOTĀ ZEMES VIENĪBAS ROBEŽA
	PLĀNOTĀS ZEMES VIENĪBAS NUMURS / PLATĪBA
	PLĀNOTĀ SARKANĀ LĪNIJA
	SARKANĀS LĪNIJAS PAGRIEZIENA PUNKTS
	PLĀNOTĀ IEBRAUKTUBE (PRECIZĒT TEHNISKAJĀ PROJEKTĀ)
	PLĀNOTAIS IELAS NOSAUKUMS
	PLĀNOTĀ ADRESE

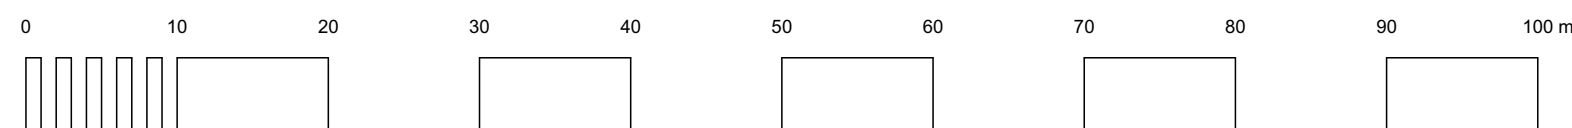

PASŪTIJUMS NR.: 32-24 tālr: +371 29228183 artis_gedrovics@inbox.lv Liepājas 31-1, Rīga LV-1002	DETĀLPLĀNOJUMS NEKUSTĀMĀ ĪPAŠUMĀ PASŪTIJUMS: "JAUNVIDĒJI" (KAD.APZ.8070 007 1209) KATLAKALNĀ, ĶEKAVAS PAG., ĶEKAVAS NOV.		
	PASŪTĪTĀJS:		
	IZSTRĀDES VADĪTĀJS: SERT.:Nr.1-00667 A.GEDROVICS IZSTRĀDĀTĀJS: SERT.:Nr.1-00667 A.GEDROVICS	RASĒJUMS: ADRESĀCIJAS PRIEKŠLIKUMU PLĀNS	
	PROJEKTĒTĀJA ADRESE: LIEPĀJAS IELA 31-1, RĪGA, LV-1002 LĪGUMA/ARHĪVA NR.: 32-24	23.01.2025.	LAPU SKAITS 7 LAPA NR. 6 M 1:500