



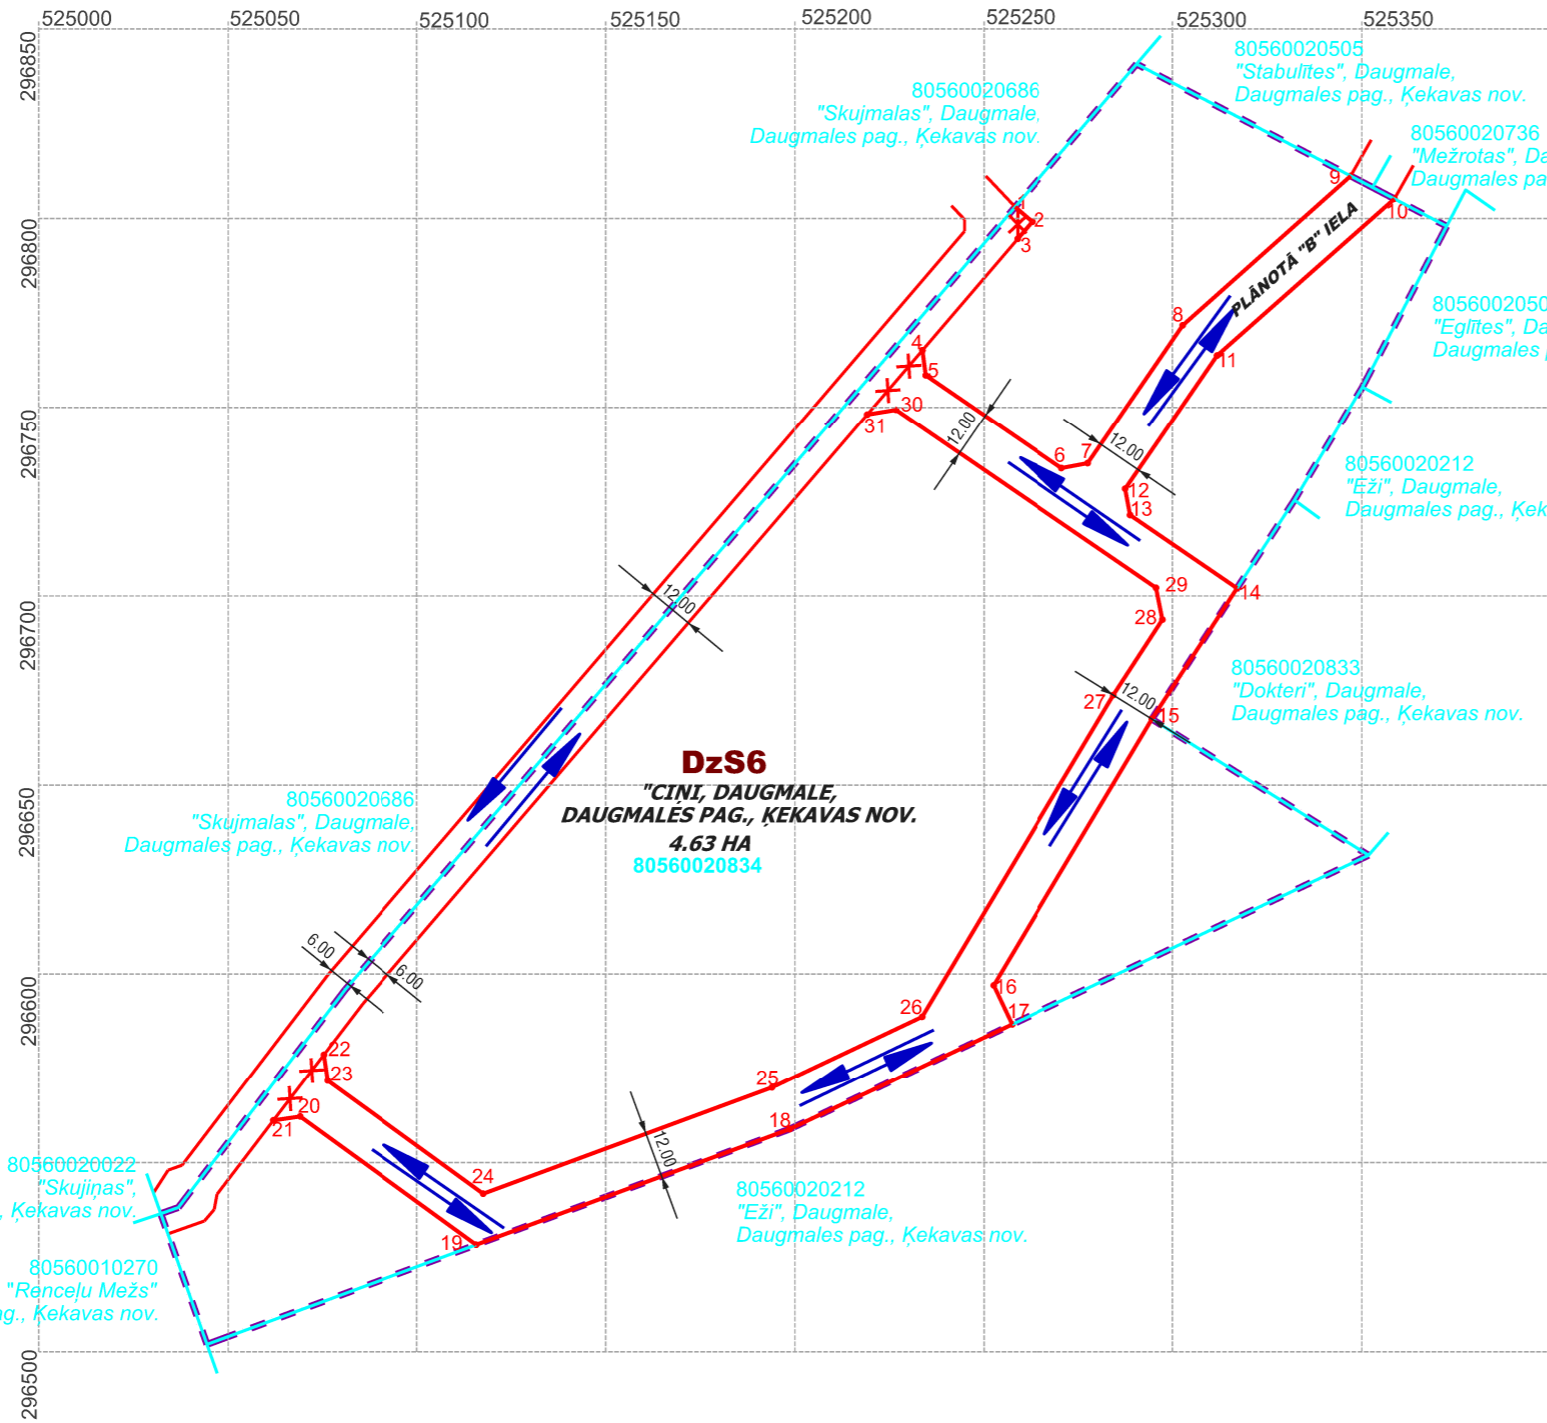

# SARKANO LĪNIJU PLĀNS

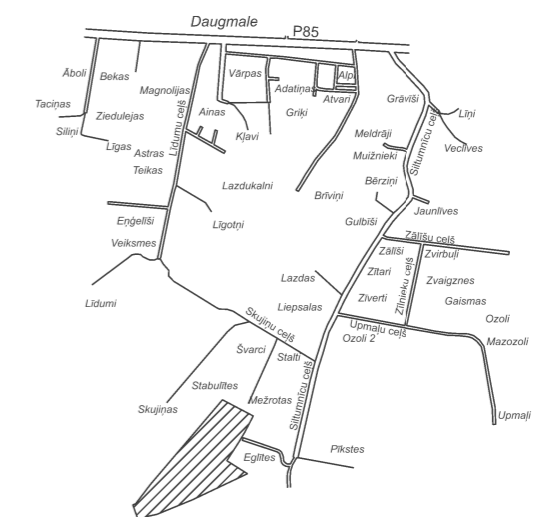

## Objekta izvietojuma shēma



### APZĪMĒJUMI

- LOKĀLPLĀNOJUMA ROBEŽA
- ZEMESGABALA ROBEŽA
- 80560020834** ZEMES VIENĪBAS KADASTRA APZĪMĒJUMS
- "CINI", DAUGMALE DAUGMALES PAG., ĶEKAVAS NOV. 4.63 HA** ZEMES VIENĪBAS ADRESE UN PLATĪBA
- SARKANĀS LĪNIJAS - ESOŠAS
- PROJEKTĒTĀS SARKANĀS LĪNIJAS
- LIKVIDĒJAMIE SARKANO LĪNIJU POSMI
- TRANSPORTA KUSTĪBAS VIRZIENI

### SARKANO LĪNIJU PAGRIEZIENU PUNKTU KOORDINĀTAS (LKS-92)

NR.	x;y koordinātas	NR.	x;y koordinātas
1	x=296803.02,y=525258.22	17	x=296586.71,y=525257.46
2	x=296799.12,y=525262.78	18	x=296558.80,y=525198.61
3	x=296794.61,y=525258.91	19	x=296528.25,y=525115.73
4	x=296765.17,y=525233.71	20	x=296562.15,y=525069.00
5	x=296758.55,y=525234.58	21	x=296561.11,y=525061.92
6	x=296733.83,y=525270.66	22	x=296578.61,y=525075.26
7	x=296735.13,y=525277.61	23	x=296571.70,y=525076.27
8	x=296771.77,y=525302.71	24	x=296541.73,y=525117.59
9	x=296811.21,y=525347.03	25	x=296569.88,y=525193.95
10	x=296805.17,y=525358.58	26	x=296588.70,y=525233.65
11	x=296763.78,y=525311.78	27	x=296673.80,y=525284.38
12	x=296728.35,y=525287.51	28	x=296693.74,y=525297.34
13	x=296721.40,y=525288.81	29	x=296702.16,y=525295.66
14	x=296702.05,y=525317.05	30	x=296749.38,y=525226.73
15	x=296667.45,y=525294.57	31	x=296748.14,y=525219.13
16	x=296597.01,y=525252.57		

- PIEZĪMES:
- Plāns sagatavots izmantojot SIA "METO PRO GROUP" 12.09.2024. izstrādāto inženiertopogrāfisko plānu ar mēroga noteiktību 1:500.
  - LKS-92 TM koordinātu sistēma.
  - Mēroga koeficients 0.999608.
  - Latvijas normālo augstumu sistēma (LAS-2000,5).
  - Kartē izmantoti nekustamā īpašuma valsts kadastra informācijas sistēmas dati, 2025. gads.

**8. Darbnīca**  
 SIA "8. Darbnīca", reģ.nr.40103480281  
 Lauku iela 35-69, Jūrmala, LV-2016,  
 +371 26439223  
 iveta.puuke@gmail.com

Vadītāja	I.Pūķe	2025
Plānotāja	E.Lankovska	2025
Kartogrāfe	L.Magdeburgere	2025

Objekts: **LOKĀLPLĀNOJUMS ZEMES VIENĪBAI "CINI", DAUGMALĒ, DAUGMALES PAGASTĀ, ĶEKAVAS NOVADĀ**

Lapas nosaukums **SARKANO LĪNIJU PLĀNS**

Grafiskā daļa sagatavota mērogā 1:500; izdrukas mērogs M 1:2000	Lapas nr.2	Lapu skaists 3
Līgums Nr.08-14/2024		