



Inženierkomunikāciju turētāju saskaņojumi					
Inženierkomunikāciju turētājs	Inženierkomunikācija	Paraksts	Datums	Saskaņotājs	Piezīmes
AS "Sadales tīkls"	vid. un zemsprieguma elektroapgādes tīkli	paraksts	07.10.2019	G.Atvars	sask.Nr.P-6843.edoc
SIA "Tet"	elektronisko sakaru tīkli	paraksts	24.10.2019	R.Brakovskis -Vaivods	sask.Nr.PN-57335
AS "Gaso"	gāzes tīkli	paraksts	14.10.2019	G.Graudiņš	
VSIA "ZMNI"	meliorācijas tīkli	e-pasts	08.10.2019	A. Ābele	
Ķekavas novada dome	Vietējās komunikācijas	paraksts	24.10.2019	L.Meimane	
AS "Latvenergo" IT un T Reģionālās ekspluatācijas funkcijas kabelu dienests	elektronisko sakaru tīkli	e-pasts	27.10.2019	J.Grabis	sask.Nr.1924
AS "Augstsprieguma tīkls"	augstsprieguma elektroapgādes tīkli	e-pasts	01.11.2019	Ģ.Melderis	sask.Nr.2019/548

Uzmērītās teritorijas novietojuma shēma

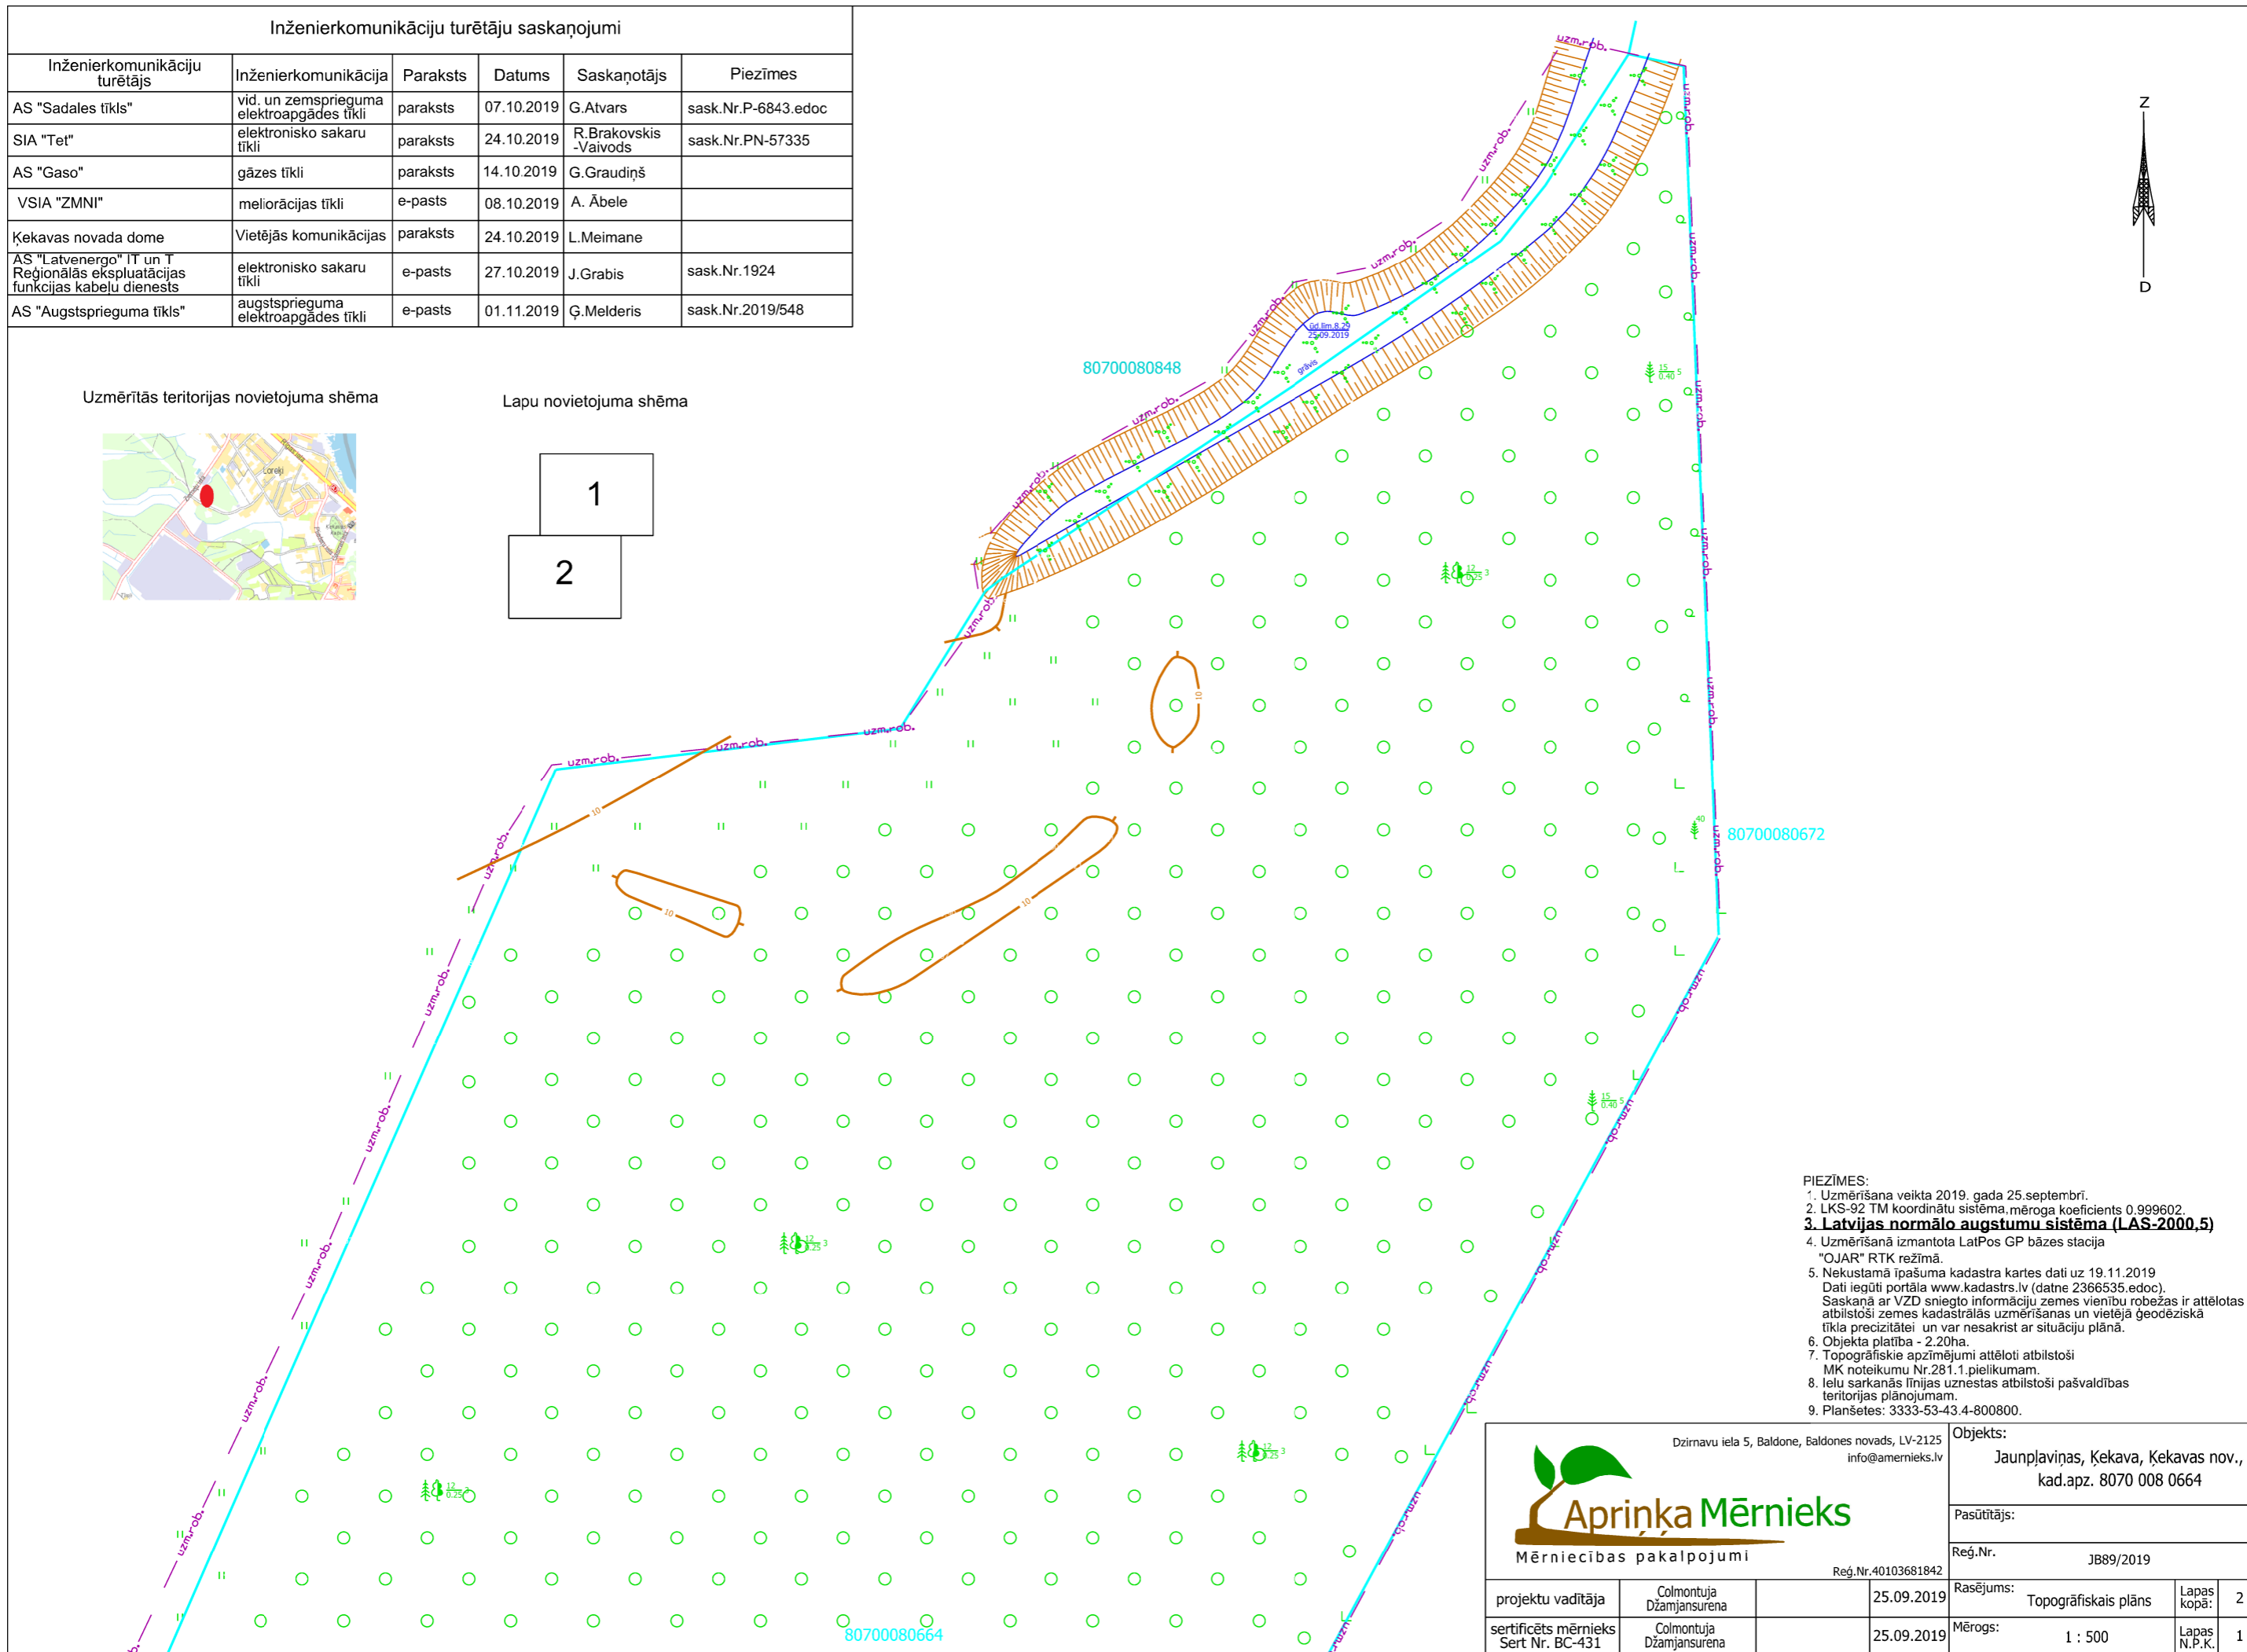

Lapu novietojuma shēma

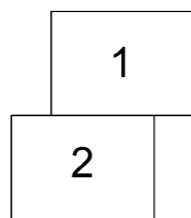

- PIEZĪMES:**
1. Uzmērīšana veikta 2019. gada 25.septembrī.
  2. LKS-92 TM koordinātu sistēma, mēroga koeficients 0,999602.
  - 3. Latvijas normālo augstumu sistēma (LAS-2000,5)**
  4. Uzmērīšanā izmantota LatPos GP bāzes stacija "OJAR" RTK režīmā.
  5. Nekustamā īpašuma kadastra kartes dati uz 19.11.2019. Dati iegūti portāla [www.kadastrs.lv](http://www.kadastrs.lv) (datne 2366535.edoc). Saskaņā ar VZD sniegto informāciju zemes vienību robežas ir attēlotas atbilstoši zemes kadastrālās uzmērīšanas un vietējā ģeodēziskā tīkla precizitātei un var nesakrist ar situāciju plānā.
  6. Objekta platība - 2,20ha.
  7. Topogrāfiskie apzīmējumi attēloti atbilstoši MK noteikumu Nr.281.1.pielikumam.
  8. Ielu sarkanās līnijas uznestas atbilstoši pašvaldības teritorijas plānojumam.
  9. Planšetes: 3333-53-43.4-800800.

<p>Dzirnavu iela 5, Baldone, Baldones novads, LV-2125 info@amernieks.lv</p> <p><b>Aprīnka Mērnieks</b> Mērniecības pakalpojumi</p>		<p>Objekts: Jaunplaviņas, Ķekava, Ķekavas nov., kad.apz. 8070 008 0664</p>	
<p>projektu vadītāja</p>		<p>Pasūtītājs:</p>	
<p>sertificēts mērnieks Sert Nr. BC-431</p>		<p>Reģ.Nr. JB89/2019</p>	
<p>Colmontuja Džamjansurena</p>		<p>Rasējums: Topogrāfiskais plāns</p>	
<p>25.09.2019</p>		<p>Lapas kopā: 2</p>	
<p>Mērogs: 1 : 500</p>		<p>Lapas N.P.K. 1</p>	