


Inženierkomunikāciju turētāju saskaņojumi					
Inženierkomunikāciju turētājs	Inženierkomunikācija	Paraksts	Datums	Saskaņotājs	Piezīmes
Kekavas nov. pašvaldība	Ūdensvad. kanāli	Paraksts		A. Dzerbe	
AS "Sadales tīkls" CET Ķekava	Elektriskie kabeļi	Paraksts		A. Kriņbergs	Saskaņots
Ats "Gaiso"	Gāzes vadi	Paraksts		G. Graudņiņš	Saskaņots
SIA Lantecom	Telefona kabeļi	Paraksts		A. Sankāls	Saskaņots
SIA "Ķekavas nami"	Siltumtīkli	Paraksts		J. Freibergs	Nr. A18/074
SIA "ZMN"	Meliorācija	e-paraksts		A. Abete	

Objekta izvietojuma shēma

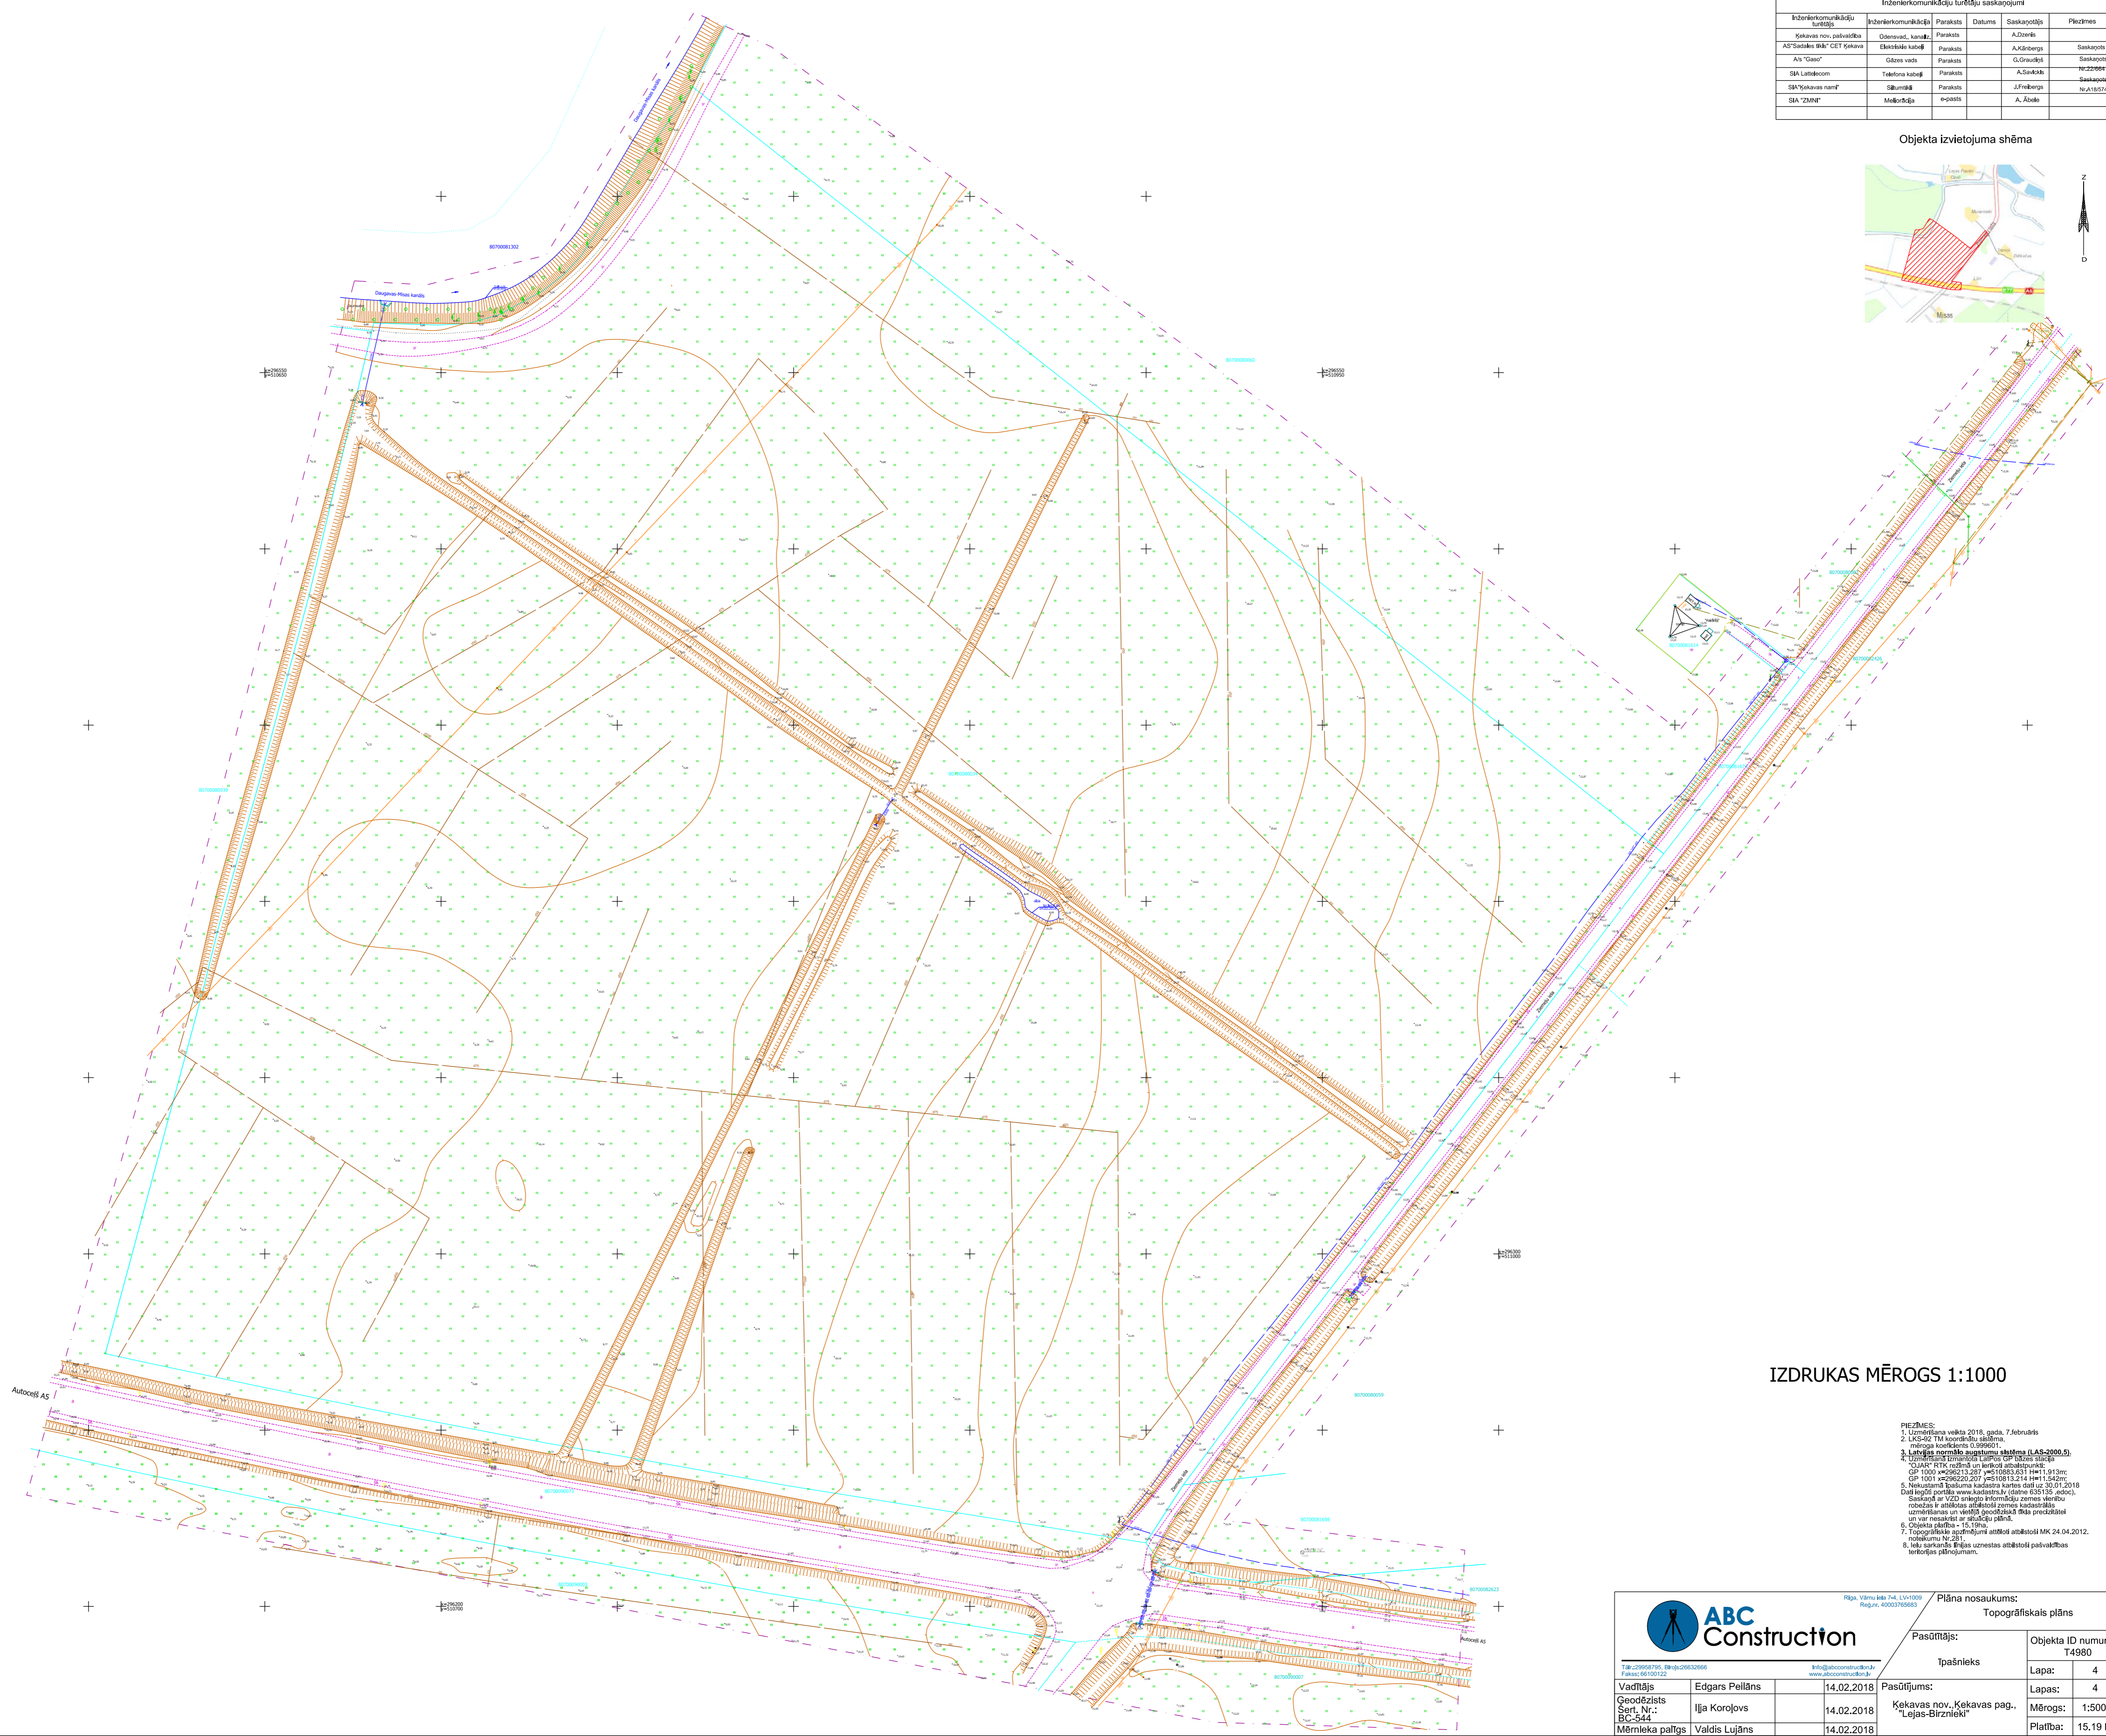

IZDRUKAS MĒROGS 1:1000

- PIEZĪMES:
1. Uzdevuma veikta 2018. gada 7. februārī.
  2. LKS-02 TM koordinātu sistēma, mēroga koeficients 0,9996011.
  3. Latvijas normālo augstumu sistēma (LAS-2000.5).
  7. Topogrāfiskie apzīmējumi atbilst atbilstoši MK 24.04.2012. noteikumu Nr.251.
  8. Ielu sarkanās līnijas uzstādot atbilstoši pašvaldības teritorijas plānojumam.

		Rīga, Vānu iela 7-A, LV-1009 Reģ. nr. 4003765680		Plāna nosaukums: Topogrāfiskais plāns	
		Tālrunis: 29565795, 66101122 Fakss: 66101122		Pasūtītājs: Tpašnieks	
Vadītājs: Edgars Pellāns		14.02.2018		Objekta ID numurs: T4980	
Ģeodēzists: Sert. Nr.: BC-544 Mēmeļa palīgs: Valdis Lujāns		14.02.2018		Lapa: 4	
Mēmeļa palīgs: Valdis Lujāns		14.02.2018		Lapas: 4	
				Mērogs: 1:500	
				Platība: 15,19 ha	