

6E-3

Pašvaldības eksemplārs

J. Spolis

ARHITEKTU BIROJS, LICENCES NR. 1528
REG. N. LV40003338696, PULK. BRĪEŽA IELĀ 9, RĪGA, LV1010, TĀLRUNIS 7357802
KONTS LV80AIZK001130007502, AIZKRAUKLES BANKA RĪGAS FIL., KODS AIZKLV22

~~1) pozīcijas~~
~~2) UZP~~
~~3) rēķini~~
~~4) unīkstāja~~

SASKAŅOTS Nr. *OR*
200 *09.03*
Baložu iedzīšanas būvvalde

PASŪTĪJUMA NR.: P-09/03
PASŪTĪTĀJS: SIA "FORMA TRES"
OBJEKTS: DETĀLPLĀNOJUMA
PROJEKTS

OBJEKTA ADRESE: RĪGAS RAJ., BALOŽU IEDZĪSĒTA,
EZERU IELA 10 (8007-002-1501)
EZERU IELA 14 (8007-003-4601)

BIROJA VADĪTĀJS: J. SPOLIS, ARHITEKTS *2. KĀRTA*
IZSTRĀDĀJA: E. BELASOVA, ARHITEKTE
G A D S : 2003

PASKAIDROJUMA RAKSTS.

Teritorijas detālplānojuma projekts Rīgas rajona, Baložu pilsētā zemes gabaliem „Ezera iela 10”, kadastra numurs 8007-002-1501, „Ezeru iela 14”, kadastra numurs 8003-4601, izstrādāts pamatojoties uz Baložu pilsētas Domes lēmumu Nr. 26, no 2003. gada 19. februāra un Baložu pilsētas būvvaldes izdotu darbu lēmumu no 2003. gada 02. aprīļa, kā arī citu ieinteresēto institūciju izdotajiem lēmumiem.

Projekta risinājumi atbilst Latvijas Republikas Ministru kabineta 2000. gada 5. jūlija lēmuma „Noteikumi par teritorijas plānojumiem un citiem normatīvajiem aktiem.”

Projekts izstrādāts digitālā formā PLN formātā uz 2003. gada maijā uzņemto grafiskā plāna. Uzmērījumus dabā veicis zvērināts mērnieks A. Vilnis, sertifikāta nr.

APRĀKŠANAS APRAKSTS.

Zemes gabala, „Ezera iela 10”, kopējā platība ir 11,3501 ha, „Ezeru iela 14”, kopējā platība 32,2015 ha. Detālplānojuma robežas saskaņā ar zemes gabala „Ezeru iela 10” un „Ezera iela 14” zemes robežu plānu un tai piegulošajām teritorijām.

Teritorija nesakopta, netiek izmantota, rietumu daļā iedzīvotāju patvaļīgi izveidoti dārziņi. Reljefs samērā līdzens.

Zemes gabala sadale plānota, ņemot vērā tā atrašanās vietu un piegulošo teritoriju iespējamo perspektīvo attīstību. Projektā izstrādātais zemes sadalījums tika izstrādāts, ņemot vērā, ka tika ņemts vērā apskatot vairākus variantus, par kritērijiem izvēloties dažādus ainaviskus, funkcionālus, ekonomiskus rādītājus, ar mērķi atrast optimālo zemes izmantošanas variantu.

PROJEKTA SABIEDRISKĀ APSPRIEŠANA.

Detālplānojuma projekta sabiedriskā apspriešana tika organizēta likumā noteiktā kārtībā.

„Rīgas Apriņķa Avīzē” projekta izstrādes gaitā tika ievietoti 2 sludinājumi, kuros bija ietverta likumā paredzētā informācija (skat. izkopējumi no „Rīgas Apriņķa Avīzes” Sabiedriskās apspriešanas protokols Nr. 1). 3 nedēļas projekta priekšlikums tika izstrādāts Baložu pilsētas domē. Bez tam tika izsūtīti paziņojumi viesiem piegulošo teritoriju īpašniekiem.

3. IELU UN CEĻU TĪKLS.

Pieklūšana projektētajai teritorijai paredzēta no Ezera ielas, Kūdras ielas. Tā kā projektējamās teritorijas platība ir ievērojama, īpaši tiek projektēts racionāls ielu tīkla izvietojums, savienojot jau esošās ielas ar perspektīvajām, veidojot vienotu adresāciju. Kā galvenā maģistrālā iela, kas šķērso pa diagonāli visu teritoriju ir kūdras iela, no kuras kā atzari atdalās mazākas nozīmes ielas. Ielu platums sarkanajās līnijās projektēts 15 m vai 12 m, Kūdras ielai 25 m. Būvlaide visām ielām ir noteikta 4 m, Kūdras ielai 6 m.

Pirms piebraucamo ceļu un ielu tīkla izbūves, nepieciešams pasūtīt projektu pie licencētiem autoceļu projektētājiem.

4. UGUNSDROŠĪBAS PASĀKUMI.

Detālpārplānojuma projekts izstrādāts saskaņā ar Valsts Ugunsdzēsības un Glābšanas dienesta Rīgas rajona brigādes izdotajiem tehniskajiem noteikumiem Nr. 32/325, no 25.04.2003. Ugunsdrošības pasākumi risināti pamatojoties uz LBN 222-99 p. 20.1. Projekts paredz ugunsgrēka gadījumā brīvu pieklūšanu ar ugunsdzēsēju transportu visiem apbūves gabaliem. Ugunsdzēsības ūdens nodrošināšanai teritorijā paredzēts izrakt 2 dīķus, kurus aprīkot ar divām ūdens ņemšanas vietām ugunsdzēsēju transportam. Papildus teritorijā paredzēts izvietot arī ugunsdzēsības ūdens ņemšanas hidrāntus, kuru attālums ir saskaņā ar spēkā esošajām ugunsdzēsības normām un noteikumiem. Attālums starp dzīvojamām mājām nedrīkst būt mazāks par 8 m.

5. INŽENIERTEHNISKO TĪKLU RISINĀJUMI.

Inženiertehniskās apgādes tīklu izvietojums norādīts ielu šķēršprofilos (skat. ĢP-3 un ĢP 4) grafiskajā ģenplāna daļā.

Apbūves gabalu elektroapgādes nodrošināšana paredzēts uzstādīt jaunu transformatoru apakšstaciju. Tehniskie noteikumi elektroapgādes projektēšanai saņemami Latvenergo CET Ķekavas nodaļā.

Projekta ūdensapgādes un kanalizācijas nodrošinājums risināts pamatojoties uz Lielrīgas reģionālās vides pārvaldes tehniskajiem noteikumiem Nr. 3-3/562 no 25.04.2003. un VA Sabiedrības Veselības aģentūras Rīgas filiāles projektēšanas higiēnisko uzdevumu Nr. 26.5-11/H-697, no 03.06.2003.

Projekts paredz ūdeņu ūdensapgādi no pilsētas ūdensvadu tīkla un teritorijas austrumu daļā no artēziskā urbuma. Akas stingrā režīma sanitārā aizsargjosla 10 m platībā norobežojama ar žogu. Precīzs aizsargjoslas aprēķins ap vietējo ūdensapgādes avotu (ierīkojot to) aprēķināms atbilstoši 1999. gada 5. janvāra MK noteikumiem Nr. 8 "Aizsargjoslu ap ūdeņu ņemšanas vietām noteikšanas metodika".

Kanalizācijas notekūdeņi tiek novadīti pilsētas kanalizācijas sistēmā.

Lietus notekūdeņu novadīšana notiek pa reljefu ar tālāku iesūcināšanu gruntī kā arī ar pirms ielu izbūves izstrādājamo ielu tehnisko projektu.

Teritorijas gāzes apgāde risināta pamatojoties uz A/s Latvijas Gāze stratēģijas un attīstības daļas izdotajiem noteikumiem detālā plānojuma izstrādei Nr. 14-2-1/943, 27.06.2003.. Projekts paredz gāzes apgādi no esošā vidējā spiediena gāzes vada PED 160 mm Ezera ielā un esošā vidējā spiediena gāzes vada Dn 80 mm Purva ielā. Projekts paredz vidēja spiediena gāzes vada novietni ielu sarkanajās līnijās un vidējā spiediena gāzes regulēšanas punkta novietni projektētajā teritorijā. Gāzes apgādes projekts pasūtāms pie licencētiem speciālistiem atsevišķi, pirms tam saņemot tehniskos noteikumus a/s Latvijas Gāzes Pārdošanas daļā.

APBŪVES NOTEIKUMI.

1. Vispārīgie noteikumi

- 1.1. Šie apbūves noteikumi darbojas "Baložu pilsētas zemesgabala "Ezeru iela 10 un ezeru iela 14" zemes gabala daļu detālplānojumā ietvertajā teritorijā un būs Baložu pilsētas apbūves noteikumu precizējumi.
- 1.2. Apbūves noteikumu darbības robežas: Rīgas rajona Baložu pilsētas zemesgabala "Ezeru iela 10" daļas un „Ezeru iela 14” daļas robežas.
- 1.3. Šie apbūves noteikumi stājas spēkā līdz ar "Baložu pilsētas zemesgabalu „Ezera iela 10” daļas un „Ezeru iela 14” daļas detālplānojuma apstiprināšanu Baložu pilsētas domē.

2. Atļautā izmantošana

2.1. Sadalīt zemes gabalus Ezeru iela 10 un Ezeru iela 14, 279 parcelēs, no kurām 257 apbūves gabali – savrupmāju un mazstāvu dzīvojamās teritorijas (DzM) , 7 apbūves gabali – rekreācijas teritorija (A), 15 –līnijbūvju teritorijas (T).

2.2. Noteikt parcelēm nr. 51 līdz nr. 144, nr. 146 līdz nr. 173, nr. 175 līdz nr. 197, nr. 199 līdz nr. 260 zemes lietošanas mērķi saskaņā ar LR MK noteikumiem Nr. 344, 31.07.2002., ar kodu 0601- viengimeņu un divgimeņu dzīvojamo māju apbūve, nr. 265 līdz nr. 279 zemes lietošanas mērķi ar kodu 1101- zeme zem koplietošanas ceļiem, ielām., parcelēm nr. 145, nr.174, nr. 198, nr. 261 līdz nr. 264 zemes lietošanas mērķi ar kodu 0908- īpaši aizsargājamas dabas teritorijas, parku, skvēru, meža parku, aleju, pludmaļu, krastmalu un citu koplietošanas un rekreācijas nozīmes objektu teritorijas. Skat. tabulu „Apgrūtinājumi un aprobežojumi”.

2.3. Projektētās teritorijas savrupmāju un mazstāvu dzīvojamās teritorijas (DzM), rekreācijas teritorijas (A) un līnijbūvju (T) teritorijas apbūves noteikumi ir saskaņā ar Baložu pilsētas attīstības plānu un Baložu pilsētas apbūves noteikumiem.

2.4. Baložu pilsētas apbūves noteikumi detālplānojuma projektā ietvertajai teritorijai savrupmāju un mazstāvu dzīvojamai teritorijai (DzM) papildināmi ar sekojošiem punktiem :

2.4.1. Apbūves gabalu platība saskaņā ar ĢP-1 un ĢP -2 doto, nav pieļaujama to tālāka sadale.

2.4.2. Būvlaide zemes gabaliem no visām jaunprojektētajām ielām ir 4 m no ielas sarkanajām līnijām, izņemot Kūdras ielu un Ezeru ielu – 6 m no ielu sarkanajām līnijām.

- 2.4.3. Zemes gabala maksimālais kopējais apbūves laukums nedrīkst pārsniegt 35 % no kopējā zemes gabala platības (LBN 209.3.1.3.p.).
- 2.4.4. Maksimālais stāvu skaits - 2.
- 2.4.5. Zemesgabalus drīkst ierobežot ar žogiem ielas pusē pa sarkanajām līnijām, pārējos gadījumos pa zemes gabala robežām. Starp zemes gabaliem žogus būvē īpašniekiem savstarpēji vienojoties. Zemesgabala īpašnieks ceļ un uztur žogu gar ielas malu un tā žoga pusi, kas, skatoties no pagalma uz kaimiņu pusi atrodas labajā pusē. Žogiem ir jābūt neaugstākiem par 1,1 m un caurredzamiem 95 %. Jābūvē attiecīgajam ciematam raksturīgie žogu tipi. Tiem jābūt stilistiski saskaņotiem ar ēku un blakus zemesgabalu žogu arhitektūru.
- 2.4.6. Ēkas un būves var izvietot ne mazākā attālumā kā 4 m no zemes gabala robežām vai tieši pie robežām ja tiek ievēroti ugunsdrošības un sanitārās normas, ēku un zemes gabalu insolācijas prasības, kā arī, ja ir attiecīgā kaimiņa rakstiska piekrišana, kuru tas apliecina ar personisku parakstu uz zemes gabala plānojuma lapas.
- 2.4.7. Minimālais attālums no dzīvojamo telpu logiem līdz saimniecības ēkām blakus zemes gabalos nedrīkst būt mazāks par 6 m (LBN 100.3.4.)
- 2.4.8. Nedrīkst ierīkot garāžas transporta līdzekļiem virs 3,5 t.
- 2.4.9. Ja ēka vai būve izvietota tieši pie kaimiņa zemes gabala robežas, tad ēkas vai būves sienai, kas atrodas uz robežas, jābūt veidotai kā pretuguns mūrim ar iespēju kaimiņam piebūvēt pie tās savu ēku vai būvi. Tādā gadījumā jumts jāveido ar kritumu uz sava zemesgabala pusi. (LBN 209, 3.1.1.p.)
- 2.4.10. Pārējie teritorijas apbūves nosacījumi saskaņā ar Baložu pilsētas apbūves noteikumiem.
- 2.5. Baložu pilsētas apbūves noteikumi detālplānojuma projektā ietvertajai teritorijai rekreācijas teritorijas (A) papildināmi ar sekojošiem punktiem :
- 2.5.1. rekreācijas teritorijās (A) ir papildus minētajai izmantošanai ir atļauta ugunsdzēsības dīķu un ugunsdzēsības ūdens ņemšanas vietu ierīkošana.

Dzīvojamās ēkas novietne katrā apbūves gabalā dota orientējoši, izstrādājot konkrēta apbūves gabala būvprojektu, tas saskaņojams ar pilsētas arhitektu atsevišķi.

Visas izmaiņas un grozījumi detālplānojuma projektā saskaņojamas ar projekta autoru.

APGRŪTINĀJUMI UN APROBEŽOJUMI.

Parcelis	Zemes gabala platība m2	Nekustamā īpašuma lietošanas mērķis	Apgrūtinājumi un aprobežojumi
51	875	0601- viengimenes un divģimeņu dzīvojamo māju apbūve	
52	624	0601- viengimenes un divģimeņu dzīvojamo māju apbūve	
53	550	0601- viengimenes un divģimeņu dzīvojamo māju apbūve	
54	550	0601- viengimenes un divģimeņu dzīvojamo māju apbūve	
55	677	0601- viengimenes un divģimeņu dzīvojamo māju apbūve	
56	550	0601- viengimenes un divģimeņu dzīvojamo māju apbūve	
57	550	0601- viengimenes un divģimeņu dzīvojamo māju apbūve	
58	550	0601- viengimenes un divģimeņu dzīvojamo māju apbūve	
59	550	0601- viengimenes un divģimeņu dzīvojamo māju apbūve	
60	550	0601- viengimenes un divģimeņu dzīvojamo māju apbūve	
61	696	0601- viengimenes un divģimeņu dzīvojamo māju apbūve	
62	564	0601- viengimenes un divģimeņu dzīvojamo māju apbūve	
63	550	0601- viengimenes un divģimeņu dzīvojamo māju apbūve	
64	550	0601- viengimenes un divģimeņu dzīvojamo māju apbūve	
65	550	0601- viengimenes un divģimeņu dzīvojamo māju apbūve	
66	550	0601- viengimenes un divģimeņu dzīvojamo māju apbūve	
67	550	0601- viengimenes un divģimeņu dzīvojamo māju apbūve	
68	550	0601- viengimenes un divģimeņu dzīvojamo māju apbūve	
69	550	0601- viengimenes un divģimeņu dzīvojamo māju apbūve	
70	550	0601- viengimenes un divģimeņu dzīvojamo māju apbūve	
71	550	0601- viengimenes un divģimeņu dzīvojamo māju apbūve	
72	550	0601- viengimenes un divģimeņu dzīvojamo māju apbūve	
73	550	0601- viengimenes un divģimeņu dzīvojamo māju apbūve	

74	550	0601- viengimenes un divgimeņu dzīvojamo māju apbūve	
75	550	0601- viengimenes un divgimeņu dzīvojamo māju apbūve	
76	550	0601- viengimenes un divgimeņu dzīvojamo māju apbūve	
77	550	0601- viengimenes un divgimeņu dzīvojamo māju apbūve	
78	550	0601- viengimenes un divgimeņu dzīvojamo māju apbūve	
79	550	0601- viengimenes un divgimeņu dzīvojamo māju apbūve	
80	550	0601- viengimenes un divgimeņu dzīvojamo māju apbūve	
81	656	0601- viengimenes un divgimeņu dzīvojamo māju apbūve	
82	656	0601- viengimenes un divgimeņu dzīvojamo māju apbūve	
83	677	0601- viengimenes un divgimeņu dzīvojamo māju apbūve	
84	614	0601- viengimenes un divgimeņu dzīvojamo māju apbūve	
85	658	0601- viengimenes un divgimeņu dzīvojamo māju apbūve	
86	632	0601- viengimenes un divgimeņu dzīvojamo māju apbūve	
87	632	0601- viengimenes un divgimeņu dzīvojamo māju apbūve	
88	635	0601- viengimenes un divgimeņu dzīvojamo māju apbūve	
89	664	0601- viengimenes un divgimeņu dzīvojamo māju apbūve	
90	677	0601- viengimenes un divgimeņu dzīvojamo māju apbūve	
91	660	0601- viengimenes un divgimeņu dzīvojamo māju apbūve	
92	588	0601- viengimenes un divgimeņu dzīvojamo māju apbūve	
93	577	0601- viengimenes un divgimeņu dzīvojamo māju apbūve	
94	627	0601- viengimenes un divgimeņu dzīvojamo māju apbūve	
95	593	0601- viengimenes un divgimeņu dzīvojamo māju apbūve	
96	596	0601- viengimenes un divgimeņu dzīvojamo māju apbūve	
97	575	0601- viengimenes un divgimeņu dzīvojamo māju apbūve	
98	603	0601- viengimenes un divgimeņu dzīvojamo māju apbūve	
99	601	0601- viengimenes un divgimeņu dzīvojamo māju apbūve	

100	696	0601- viengimenes un divgimeņu dzīvojamo māju apbūve	
101	550	0601- viengimenes un divgimeņu dzīvojamo māju apbūve	
102	550	0601- viengimenes un divgimeņu dzīvojamo māju apbūve	
103	550	0601- viengimenes un divgimeņu dzīvojamo māju apbūve	
104	550	0601- viengimenes un divgimeņu dzīvojamo māju apbūve	
105	550	0601- viengimenes un divgimeņu dzīvojamo māju apbūve	
106	677	0601- viengimenes un divgimeņu dzīvojamo māju apbūve	
107	645	0601- viengimenes un divgimeņu dzīvojamo māju apbūve	
108	633	0601- viengimenes un divgimeņu dzīvojamo māju apbūve	
109	633	0601- viengimenes un divgimeņu dzīvojamo māju apbūve	
110	633	0601- viengimenes un divgimeņu dzīvojamo māju apbūve	
111	633	0601- viengimenes un divgimeņu dzīvojamo māju apbūve	
112	633	0601- viengimenes un divgimeņu dzīvojamo māju apbūve	
113	645	0601- viengimenes un divgimeņu dzīvojamo māju apbūve	
114	657	0601- viengimenes un divgimeņu dzīvojamo māju apbūve	
115	657	0601- viengimenes un divgimeņu dzīvojamo māju apbūve	
116	657	0601- viengimenes un divgimeņu dzīvojamo māju apbūve	
117	657	0601- viengimenes un divgimeņu dzīvojamo māju apbūve	
118	657	0601- viengimenes un divgimeņu dzīvojamo māju apbūve	
119	657	0601- viengimenes un divgimeņu dzīvojamo māju apbūve	

120	657	0601- viengimenes un divgimeņu dzīvojamo māju apbūve	
121	684	0601- viengimenes un divgimeņu dzīvojamo māju apbūve	
122	550	0601- viengimenes un divgimeņu dzīvojamo māju apbūve	
123	550	0601- viengimenes un divgimeņu dzīvojamo māju apbūve	
124	550	0601- viengimenes un divgimeņu dzīvojamo māju apbūve	
125	550	0601- viengimenes un divgimeņu dzīvojamo māju apbūve	
126	550	0601- viengimenes un divgimeņu dzīvojamo māju apbūve	
127	665	0601- viengimenes un divgimeņu dzīvojamo māju apbūve	
128	677	0601- viengimenes un divgimeņu dzīvojamo māju apbūve	
129	550	0601- viengimenes un divgimeņu dzīvojamo māju apbūve	
130	550	0601- viengimenes un divgimeņu dzīvojamo māju apbūve	
131	550	0601- viengimenes un divgimeņu dzīvojamo māju apbūve	
132	550	0601- viengimenes un divgimeņu dzīvojamo māju apbūve	
133	550	0601- viengimenes un divgimeņu dzīvojamo māju apbūve	
134	696	0601- viengimenes un divgimeņu dzīvojamo māju apbūve	
135	612	0601- viengimenes un divgimeņu dzīvojamo māju apbūve	
136	612	0601- viengimenes un divgimeņu dzīvojamo māju apbūve	
137	615	0601- viengimenes un divgimeņu dzīvojamo māju apbūve	
138	787	0601- viengimenes un divgimeņu dzīvojamo māju apbūve	
139	667	0601- viengimenes un divgimeņu dzīvojamo māju apbūve	

140	607	0601- viengimenes un divgimeņu dzīvojamo māju apbūve	
141	606	0601- viengimenes un divgimeņu dzīvojamo māju apbūve	
142	713	0601- viengimenes un divgimeņu dzīvojamo māju apbūve	
143	686	0601- viengimenes un divgimeņu dzīvojamo māju apbūve	
144	644	0601- viengimenes un divgimeņu dzīvojamo māju apbūve	
145	9466	0908- Ēpaši aizsargājamās dabas teritorijas, parku, skvēru, meža parku, aleju, pludmaļu, krastmalu un citu koplietošanas un rekreācijas nozīmes objektu teritorijas	Grāvja aizsargjosla
146	550	0601- viengimenes un divgimeņu dzīvojamo māju apbūve	
147	550	0601- viengimenes un divgimeņu dzīvojamo māju apbūve	
148	550	0601- viengimenes un divgimeņu dzīvojamo māju apbūve	
149	550	0601- viengimenes un divgimeņu dzīvojamo māju apbūve	
150	675	0601- viengimenes un divgimeņu dzīvojamo māju apbūve	
151	675	0601- viengimenes un divgimeņu dzīvojamo māju apbūve	
152	550	0601- viengimenes un divgimeņu dzīvojamo māju apbūve	
153	550	0601- viengimenes un divgimeņu dzīvojamo māju apbūve	
154	550	0601- viengimenes un divgimeņu dzīvojamo māju apbūve	
155	550	0601- viengimenes un divgimeņu dzīvojamo māju apbūve	
156	550	0601- viengimenes un divgimeņu dzīvojamo māju apbūve	
157	550	0601- viengimenes un divgimeņu dzīvojamo māju apbūve	
158	550	0601- viengimenes un divgimeņu dzīvojamo māju apbūve	

159	580	0601- viengimenes un divgimeņu dzīvojamo māju apbūve	
160	550	0601- viengimenes un divgimeņu dzīvojamo māju apbūve	
161	550	0601- viengimenes un divgimeņu dzīvojamo māju apbūve	
162	550	0601- viengimenes un divgimeņu dzīvojamo māju apbūve	
163	550	0601- viengimenes un divgimeņu dzīvojamo māju apbūve	
164	550	0601- viengimenes un divgimeņu dzīvojamo māju apbūve	
165	550	0601- viengimenes un divgimeņu dzīvojamo māju apbūve	
166	675	0601- viengimenes un divgimeņu dzīvojamo māju apbūve	
167	675	0601- viengimenes un divgimeņu dzīvojamo māju apbūve	
168	50	0601- viengimenes un divgimeņu dzīvojamo māju apbūve	
169	550	0601- viengimenes un divgimeņu dzīvojamo māju apbūve	
170	550	0601- viengimenes un divgimeņu dzīvojamo māju apbūve	
171	550	0601- viengimenes un divgimeņu dzīvojamo māju apbūve	
172	550	0601- viengimenes un divgimeņu dzīvojamo māju apbūve	
173	585	0601- viengimenes un divgimeņu dzīvojamo māju apbūve	
174	2926	0908- īpaši aizsargājamas dabas teritorijas, parku, skvēru, meža parku, aleju, pludmaļu, krastmalu un citu koplietošanas un rekreācijas nozīmes objektu teritorijas	
175	561	0601- viengimenes un divgimeņu dzīvojamo māju apbūve	
176	568	0601- viengimenes un divgimeņu dzīvojamo māju apbūve	
177	584	0601- viengimenes un divgimeņu dzīvojamo māju apbūve	

178	601	0601- viengimenes un divgimeņu dzīvojamo māju apbūve	
179	679	0601- viengimenes un divgimeņu dzīvojamo māju apbūve	
180	571	0601- viengimenes un divgimeņu dzīvojamo māju apbūve	Vid. spiediena gāzes vada aizsargjosla
181	573	0601- viengimenes un divgimeņu dzīvojamo māju apbūve	Vid. spiediena gāzes vada aizsargjosla, kanalizācijas spiedvada aizsargjosla
182	550	0601- viengimenes un divgimeņu dzīvojamo māju apbūve	Vid. spiediena gāzes vada aizsargjosla, kanalizācijas spiedvada aizsargjosla
183	550	0601- viengimenes un divgimeņu dzīvojamo māju apbūve	Vid. spiediena gāzes vada aizsargjosla, kanalizācijas spiedvada aizsargjosla
184	583	0601- viengimenes un divgimeņu dzīvojamo māju apbūve	Vid. spiediena gāzes vada aizsargjosla, kanalizācijas spiedvada aizsargjosla
185	550	0601- viengimenes un divgimeņu dzīvojamo māju apbūve	Grāvja aizsargjosla
186	550	0601- viengimenes un divgimeņu dzīvojamo māju apbūve	Grāvja aizsargjosla
187	550	0601- viengimenes un divgimeņu dzīvojamo māju apbūve	Grāvja aizsargjosla
188	654	0601- viengimenes un divgimeņu dzīvojamo māju apbūve	Grāvja aizsargjosla
189	550	0601- viengimenes un divgimeņu dzīvojamo māju apbūve	
190	550	0601- viengimenes un divgimeņu dzīvojamo māju apbūve	
191	550	0601- viengimenes un divgimeņu dzīvojamo māju apbūve	
192	550	0601- viengimenes un divgimeņu dzīvojamo māju apbūve	
193	695	0601- viengimenes un divgimeņu dzīvojamo māju apbūve	
194	794	0601- viengimenes un divgimeņu dzīvojamo māju apbūve	
195	550	0601- viengimenes un divgimeņu dzīvojamo māju apbūve	
196	550	0601- viengimenes un divgimeņu dzīvojamo māju apbūve	
197	550	0601- viengimenes un divgimeņu dzīvojamo māju apbūve	

198	11497	0908- Īpaši aizsargājamas dabas teritorijas, parku, skvēru, meža parku, aleju, pludmaļu, krastmalu un citu koplietošanas un rekreācijas nozīmes objektu teritorijas	Grāvja aizsargjosla
199	696	0601- viengimenes un divģimeņu dzģvojamo mģju apbģve	
200	669	0601- viengimenes un divģimeņu dzģvojamo mģju apbģve	
201	692	0601- viengimenes un divģimeņu dzģvojamo mģju apbģve	
202	847	0601- viengimenes un divģimeņu dzģvojamo mģju apbģve	
203	669	0601- viengimenes un divģimeņu dzģvojamo mģju apbģve	
204	669	0601- viengimenes un divģimeņu dzģvojamo mģju apbģve	
205	669	0601- viengimenes un divģimeņu dzģvojamo mģju apbģve	
206	694	0601- viengimenes un divģimeņu dzģvojamo mģju apbģve	
207	583	0601- viengimenes un divģimeņu dzģvojamo mģju apbģve	
208	599	0601- viengimenes un divģimeņu dzģvojamo mģju apbģve	
209	599	0601- viengimenes un divģimeņu dzģvojamo mģju apbģve	
210	555	0601- viengimenes un divģimeņu dzģvojamo mģju apbģve	
211	552	0601- viengimenes un divģimeņu dzģvojamo mģju apbģve	
212	552	0601- viengimenes un divģimeņu dzģvojamo mģju apbģve	
213	552	0601- viengimenes un divģimeņu dzģvojamo mģju apbģve	
214	556	0601- viengimenes un divģimeņu dzģvojamo mģju apbģve	
215	670	0601- viengimenes un divģimeņu dzģvojamo mģju apbģve	
216	621	0601- viengimenes un divģimeņu dzģvojamo mģju apbģve	

217	621	0601- viengimenes un divgimeņu dzīvojamo māju apbūve	
218	621	0601- viengimenes un divgimeņu dzīvojamo māju apbūve	
219	621	0601- viengimenes un divgimeņu dzīvojamo māju apbūve	
220	694	0601- viengimenes un divgimeņu dzīvojamo māju apbūve	
221	647	0601- viengimenes un divgimeņu dzīvojamo māju apbūve	
222	600	0601- viengimenes un divgimeņu dzīvojamo māju apbūve	
223	600	0601- viengimenes un divgimeņu dzīvojamo māju apbūve	
224	603	0601- viengimenes un divgimeņu dzīvojamo māju apbūve	
225	740	0601- viengimenes un divgimeņu dzīvojamo māju apbūve	
226	651	0601- viengimenes un divgimeņu dzīvojamo māju apbūve	
227	619	0601- viengimenes un divgimeņu dzīvojamo māju apbūve	
228	615	0601- viengimenes un divgimeņu dzīvojamo māju apbūve	
229	611	0601- viengimenes un divgimeņu dzīvojamo māju apbūve	
230	647	0601- viengimenes un divgimeņu dzīvojamo māju apbūve	
231	639	0601- viengimenes un divgimeņu dzīvojamo māju apbūve	
232	625	0601- viengimenes un divgimeņu dzīvojamo māju apbūve	
233	625	0601- viengimenes un divgimeņu dzīvojamo māju apbūve	
234	625	0601- viengimenes un divgimeņu dzīvojamo māju apbūve	
235	658	0601- viengimenes un divgimeņu dzīvojamo māju apbūve	
236	622	0601- viengimenes un divgimeņu dzīvojamo māju apbūve	


237	636	0601- viengimenes un divģimeņu dzīvojamo māju apbūve	
238	630	0601- viengimenes un divģimeņu dzīvojamo māju apbūve	
239	623	0601- viengimenes un divģimeņu dzīvojamo māju apbūve	
240	675	0601- viengimenes un divģimeņu dzīvojamo māju apbūve	
241	683	0601- viengimenes un divģimeņu dzīvojamo māju apbūve	
242	688	0601- viengimenes un divģimeņu dzīvojamo māju apbūve	
243	550	0601- viengimenes un divģimeņu dzīvojamo māju apbūve	
244	550	0601- viengimenes un divģimeņu dzīvojamo māju apbūve	
245	550	0601- viengimenes un divģimeņu dzīvojamo māju apbūve	
246	550	0601- viengimenes un divģimeņu dzīvojamo māju apbūve	
247	556	0601- viengimenes un divģimeņu dzīvojamo māju apbūve	
248	554	0601- viengimenes un divģimeņu dzīvojamo māju apbūve	
249	550	0601- viengimenes un divģimeņu dzīvojamo māju apbūve	
250	556	0601- viengimenes un divģimeņu dzīvojamo māju apbūve	Vid. spiediena gāzes vada aizsargjosla, kanalizācijas spiedvada aizsargjosla
251	566	0601- viengimenes un divģimeņu dzīvojamo māju apbūve	Vid. spiediena gāzes vada aizsargjosla, kanalizācijas spiedvada aizsargjosla
252	672	0601- viengimenes un divģimeņu dzīvojamo māju apbūve	
253	768	0601- viengimenes un divģimeņu dzīvojamo māju apbūve	
254	550	0601- viengimenes un divģimeņu dzīvojamo māju apbūve	
255	550	0601- viengimenes un divģimeņu dzīvojamo māju apbūve	
256	550	0601- viengimenes un divģimeņu dzīvojamo māju apbūve	

257	550	0601- viengimenes un divģimeņu dzīvojamo māju apbūve	
258	559	0601- viengimenes un divģimeņu dzīvojamo māju apbūve	
259	562	0601- viengimenes un divģimeņu dzīvojamo māju apbūve	
260	582	0601- viengimenes un divģimeņu dzīvojamo māju apbūve	
261	5140	0908- īpaši aizsargājamas dabas teritorijas, parku, skvēru, meža parku, aleju, pludmaļu, krastmalu un citu koplietošanas un rekreācijas nozīmes objektu teritorijas	Grāvja aizsargjosla
262	7958	0908- īpaši aizsargājamas dabas teritorijas, parku, skvēru, meža parku, aleju, pludmaļu, krastmalu un citu koplietošanas un rekreācijas nozīmes objektu teritorijas	Grāvja aizsargjosla
263	12389	0908- īpaši aizsargājamas dabas teritorijas, parku, skvēru, meža parku, aleju, pludmaļu, krastmalu un citu koplietošanas un rekreācijas nozīmes objektu teritorijas	Grāvja aizsargjosla,
264	1965	0908- īpaši aizsargājamas dabas teritorijas, parku, skvēru, meža parku, aleju, pludmaļu, krastmalu un citu koplietošanas un rekreācijas nozīmes objektu teritorijas	Grāvja aizsargjosla, vid. spiediena gāzes vada aizsargjosla
265	2811	1101- zeme zem koplietošanas ceļiem, ielām	
266	3538	1101- zeme zem koplietošanas ceļiem, ielām	
267	12498	1101- zeme zem koplietošanas ceļiem, ielām	Grāvja aizsargjosla
268	4456	1101- zeme zem koplietošanas ceļiem, ielām	Grāvja aizsargjosla
269	3610	1101- zeme zem koplietošanas ceļiem, ielām	
270	4400	1101- zeme zem koplietošanas ceļiem, ielām	
271	3081	1101- zeme zem koplietošanas ceļiem, ielām	
272	4030	1101- zeme zem koplietošanas ceļiem, ielām	
273	3869	1101- zeme zem koplietošanas ceļiem, ielām	

BLOKART

274	2503	1101- zeme zem koplietošanas ceļiem, ielām	Grāvja aizsargjosla
275	4116	1101- zeme zem koplietošanas ceļiem, ielām	
276	7053	1101- zeme zem koplietošanas ceļiem, ielām	Grāvja aizsargjosla
277	1399	1101- zeme zem koplietošanas ceļiem, ielām	
278	5711	1101- zeme zem koplietošanas ceļiem, ielām	
279	2828	1101- zeme zem koplietošanas ceļiem, ielām	

Sastādīja

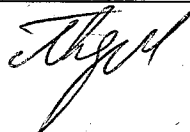

Anda Engele

ADRESU PRIEKŠLIKUMS:

parcelei Nr. 51	Absolventu iela 26, Baloži, Rīgas rajons
parcelei Nr. 52	Dzintara iela 21, Baloži, Rīgas rajons
parcelei Nr. 53	Dzintara iela 19, Baloži, Rīgas rajons
parcelei Nr. 54	Dzintara iela 17, Baloži, Rīgas rajons
parcelei Nr. 55	Madaru iela 15, Baloži, Rīgas rajons
parcelei Nr. 56	Madaru iela 13, Baloži, Rīgas rajons
parcelei Nr. 57	Madaru iela 11, Baloži, Rīgas rajons
parcelei Nr. 58	Madaru iela 9, Baloži, Rīgas rajons
parcelei Nr. 59	Madaru iela 7, Baloži, Rīgas rajons
parcelei Nr. 60	Madaru iela 5, Baloži, Rīgas rajons
parcelei Nr. 61	Madaru iela 3, Baloži, Rīgas rajons
parcelei Nr. 62	Madaru iela 1, Baloži, Rīgas rajons
parcelei Nr. 63	Salnas iela 3, Baloži, Rīgas rajons
parcelei Nr. 64	Salnas iela 5, Baloži, Rīgas rajons
parcelei Nr. 65	Salnas iela 7, Baloži, Rīgas rajons
parcelei Nr. 66	Salnas iela 9, Baloži, Rīgas rajons
parcelei Nr. 67	Salnas iela 11, Baloži, Rīgas rajons
parcelei Nr. 68	Salnas iela 13, Baloži, Rīgas rajons
parcelei Nr. 69	Salnas iela 15, Baloži, Rīgas rajons
parcelei Nr. 70	Salnas iela 17, Baloži, Rīgas rajons
parcelei Nr. 71	Salnas iela 19, Baloži, Rīgas rajons
parcelei Nr. 72	Salnas iela 21, Baloži, Rīgas rajons
parcelei Nr. 73	Salnas iela 23, Baloži, Rīgas rajons
parcelei Nr. 74	Salnas iela 25, Baloži, Rīgas rajons
parcelei Nr. 75	Salnas iela 27, Baloži, Rīgas rajons
parcelei Nr. 76	Salnas iela 29, Baloži, Rīgas rajons
parcelei Nr. 77	Salnas iela 31, Baloži, Rīgas rajons
parcelei Nr. 78	Salnas iela 33, Baloži, Rīgas rajons
parcelei Nr. 79	Salnas iela 35, Baloži, Rīgas rajons

parcelei Nr. 80	Salnas iela 37, Baloži, Rīgas rajons
parcelei Nr. 81	Salnas iela 32, Baloži, Rīgas rajons
parcelei Nr. 82	Kūdras iela 47, Baloži, Rīgas rajons
parcelei Nr. 83	Kūdras iela 45, Baloži, Rīgas rajons
parcelei Nr. 84	Kūdras iela 43, Baloži, Rīgas rajons
parcelei Nr. 85	Kūdras iela 41, Baloži, Rīgas rajons
parcelei Nr. 86	Kūdras iela 39, Baloži, Rīgas rajons
parcelei Nr. 87	Rudzu iela 14, Baloži, Rīgas rajons
parcelei Nr. 88	Rudzu iela 16, Baloži, Rīgas rajons
parcelei Nr. 89	Rudzu iela 18, Baloži, Rīgas rajons
parcelei Nr. 90	Rudzu iela 20, Baloži, Rīgas rajons
parcelei Nr. 91	Salnas iela 30, Baloži, Rīgas rajons
parcelei Nr. 92	Salnas iela 28, Baloži, Rīgas rajons
parcelei Nr. 93	Salnas iela 24, Baloži, Rīgas rajons
parcelei Nr. 94	Salnas iela 22, Baloži, Rīgas rajons
parcelei Nr. 95	Salnas iela 26, Baloži, Rīgas rajons
parcelei Nr. 96	Rudzu iela 17, Baloži, Rīgas rajons
parcelei Nr. 97	Rudzu iela 15, Baloži, Rīgas rajons
parcelei Nr. 98	Rudzu iela 13, Baloži, Rīgas rajons
parcelei Nr. 99	Vīgriežu iela 9, Baloži, Rīgas rajons
parcelei Nr. 100	Rudzu iela 11, Baloži, Rīgas rajons
parcelei Nr. 101	Rudzu iela 9, Baloži, Rīgas rajons
parcelei Nr. 102	Rudzu iela 7, Baloži, Rīgas rajons
parcelei Nr. 103	Rudzu iela 5, Baloži, Rīgas rajons
parcelei Nr. 104	Rudzu iela 3, Baloži, Rīgas rajons
parcelei Nr. 105	Rudzu iela 1, Baloži, Rīgas rajons
parcelei Nr. 106	Dzintara iela 16, Baloži, Rīgas rajons
parcelei Nr. 107	Dzintara iela 14, Baloži, Rīgas rajons
parcelei Nr. 108	Rudzu iela 2, Baloži, Rīgas rajons
parcelei Nr. 109	Rudzu iela 4, Baloži, Rīgas rajons
parcelei Nr. 110	Rudzu iela 6, Baloži, Rīgas rajons
parcelei Nr. 111	Rudzu iela 8, Baloži, Rīgas rajons
parcelei Nr. 112	Rudzu iela 10, Baloži, Rīgas rajons
parcelei Nr. 113	Rudzu iela 12, Baloži, Rīgas rajons

parcelei Nr. 114	Kūdras iela 37, Baloži, Rīgas rajons
parcelei Nr. 115	Kūdras iela 35, Baloži, Rīgas rajons
parcelei Nr. 116	Kūdras iela 33, Baloži, Rīgas rajons
parcelei Nr. 117	Kūdras iela 31, Baloži, Rīgas rajons
parcelei Nr. 118	Kūdras iela 29, Baloži, Rīgas rajons
parcelei Nr. 119	Kūdras iela 27, Baloži, Rīgas rajons
parcelei Nr. 120	Dzintara iela 12, Baloži, Rīgas rajons
parcelei Nr. 121	Kūdras iela 30, Baloži, Rīgas rajons
parcelei Nr. 122	Kūdras iela 28, Baloži, Rīgas rajons
parcelei Nr. 123	Kūdras iela 26, Baloži, Rīgas rajons
parcelei Nr. 124	Kūdras iela 24, Baloži, Rīgas rajons
parcelei Nr. 125	Kūdras iela 22, Baloži, Rīgas rajons
parcelei Nr. 126	Kūdras iela 20, Baloži, Rīgas rajons
parcelei Nr. 127	Dzintara iela 10, Baloži, Rīgas rajons
parcelei Nr. 128	Dzintara iela 8, Baloži, Rīgas rajons
parcelei Nr. 129	Kviešu iela 1, Baloži, Rīgas rajons
parcelei Nr. 130	Kviešu iela 3, Baloži, Rīgas rajons
parcelei Nr. 131	Kviešu iela 5, Baloži, Rīgas rajons
parcelei Nr. 132	Kviešu iela 7, Baloži, Rīgas rajons
parcelei Nr. 133	Kviešu iela 9, Baloži, Rīgas rajons
parcelei Nr. 134	Urbāna iela 25, Baloži, Rīgas rajons
parcelei Nr. 135	Kviešu iela 8, Baloži, Rīgas rajons
parcelei Nr. 136	Kviešu iela 6, Baloži, Rīgas rajons
parcelei Nr. 137	Kviešu iela 4, Baloži, Rīgas rajons
parcelei Nr. 138	Kviešu iela 2, Baloži, Rīgas rajons
parcelei Nr. 139	Dzintara iela 6, Baloži, Rīgas rajons
parcelei Nr. 140	Dzintara iela 4, Baloži, Rīgas rajons
parcelei Nr. 141	Dzintara iela 2, Baloži, Rīgas rajons
parcelei Nr. 142	Urbāna iela 19, Baloži, Rīgas rajons
parcelei Nr. 143	Urbāna iela 21, Baloži, Rīgas rajons
parcelei Nr. 144	Urbāna iela 23, Baloži, Rīgas rajons
parcelei Nr. 145	Urbāna iela 22, Baloži, Rīgas rajons
parcelei Nr. 146	Dzintara iela 15, Baloži, Rīgas rajons
parcelei Nr. 147	Dzintara iela 13, Baloži, Rīgas rajons




parcelei Nr. 148	Dzintara iela 11, Baloži, Rīgas rajons
parcelei Nr. 149	Dzintara iela 9, Baloži, Rīgas rajons
parcelei Nr. 150	Kūdras iela 25, Baloži, Rīgas rajons
parcelei Nr. 151	Kūdras iela 23, Baloži, Rīgas rajons
parcelei Nr. 152	Miežu iela 2, Baloži, Rīgas rajons
parcelei Nr. 153	Miežu iela 4, Baloži, Rīgas rajons
parcelei Nr. 154	Miežu iela 6, Baloži, Rīgas rajons
parcelei Nr. 155	Miežu iela 8, Baloži, Rīgas rajons
parcelei Nr. 156	Miežu iela 10, Baloži, Rīgas rajons
parcelei Nr. 157	Miežu iela 12, Baloži, Rīgas rajons
parcelei Nr. 158	Miežu iela 14, Baloži, Rīgas rajons
parcelei Nr. 159	Miežu iela 13, Baloži, Rīgas rajons
parcelei Nr. 160	Miežu iela 11, Baloži, Rīgas rajons
parcelei Nr. 161	Miežu iela 9, Baloži, Rīgas rajons
parcelei Nr. 162	Miežu iela 7, Baloži, Rīgas rajons
parcelei Nr. 163	Miežu iela 5, Baloži, Rīgas rajons
parcelei Nr. 164	Miežu iela 3, Baloži, Rīgas rajons
parcelei Nr. 165	Miežu iela 1, Baloži, Rīgas rajons
parcelei Nr. 166	Kūdras iela 21, Baloži, Rīgas rajons
parcelei Nr. 167	Kūdras iela 19, Baloži, Rīgas rajons
parcelei Nr. 168	Absolventu iela 14, Baloži, Rīgas rajons
parcelei Nr. 169	Absolventu iela 16, Baloži, Rīgas rajons
parcelei Nr. 170	Absolventu iela 18, Baloži, Rīgas rajons
parcelei Nr. 171	Absolventu iela 20, Baloži, Rīgas rajons
parcelei Nr. 172	Absolventu iela 22, Baloži, Rīgas rajons
parcelei Nr. 173	Absolventu iela 24, Baloži, Rīgas rajons
parcelei Nr. 174	<i>lācis</i> Absolventu iela 17, Baloži, Rīgas rajons
parcelei Nr. 175	Absolventu iela 19, Baloži, Rīgas rajons
parcelei Nr. 176	Absolventu iela 21, Baloži, Rīgas rajons
parcelei Nr. 177	Absolventu iela 23, Baloži, Rīgas rajons
parcelei Nr. 178	Absolventu iela 25, Baloži, Rīgas rajons
parcelei Nr. 179	Absolventu iela 27, Baloži, Rīgas rajons
parcelei Nr. 180	Ezeru iela 12, Baloži, Rīgas rajons
parcelei Nr. 181	Ezeru iela 10, Baloži, Rīgas rajons

parcelei Nr. 182	Ezeru iela 8, Baloži, Rīgas rajons
parcelei Nr. 183	Ezeru iela 6, Baloži, Rīgas rajons
parcelei Nr. 184	Graudu iela 38, Baloži, Rīgas rajons
parcelei Nr. 185	Graudu iela 36, Baloži, Rīgas rajons
parcelei Nr. 186	Graudu iela 34, Baloži, Rīgas rajons
parcelei Nr. 187	Graudu iela 32, Baloži, Rīgas rajons
parcelei Nr. 188	Graudu iela 30, Baloži, Rīgas rajons
parcelei Nr. 189	Graudu iela 28, Baloži, Rīgas rajons
parcelei Nr. 190	Graudu iela 26, Baloži, Rīgas rajons
parcelei Nr. 191	Graudu iela 24, Baloži, Rīgas rajons
parcelei Nr. 192	Graudu iela 22, Baloži, Rīgas rajons
parcelei Nr. 193	Graudu iela 20, Baloži, Rīgas rajons
parcelei Nr. 194	Graudu iela 18, Baloži, Rīgas rajons
parcelei Nr. 195	Kūdras iela 11, Baloži, Rīgas rajons
parcelei Nr. 196	Kūdras iela 13, Baloži, Rīgas rajons
parcelei Nr. 197	Kūdras iela 15, Baloži, Rīgas rajons
parcelei Nr. 198	Kūdras iela 17, Baloži, Rīgas rajons
parcelei Nr. 199	Kūdras iela 12, Baloži, Rīgas rajons
parcelei Nr. 200	Kūdras iela 10, Baloži, Rīgas rajons
parcelei Nr. 201	Kūdras iela 8, Baloži, Rīgas rajons
parcelei Nr. 202	Graudu iela 16, Baloži, Rīgas rajons
parcelei Nr. 203	Graudu iela 14, Baloži, Rīgas rajons
parcelei Nr. 204	Liedaga iela 1, Baloži, Rīgas rajons
parcelei Nr. 205	Liedaga iela 3, Baloži, Rīgas rajons
parcelei Nr. 206	Liedaga iela 5, Baloži, Rīgas rajons
parcelei Nr. 207	Liedaga iela 6, Baloži, Rīgas rajons
parcelei Nr. 208	Liedaga iela 4, Baloži, Rīgas rajons
parcelei Nr. 209	Liedaga iela 2, Baloži, Rīgas rajons
parcelei Nr. 210	Graudu iela 12, Baloži, Rīgas rajons
parcelei Nr. 211	Akmens iela 11, Baloži, Rīgas rajons
parcelei Nr. 212	Akmens iela 9, Baloži, Rīgas rajons
parcelei Nr. 213	Akmens iela 7, Baloži, Rīgas rajons
parcelei Nr. 214	Akmens iela 5, Baloži, Rīgas rajons
parcelei Nr. 215	Akmens iela 6, Baloži, Rīgas rajons

parcelei Nr. 216	Graudu iela 10, Baloži, Rīgas rajons
parcelei Nr. 217	Graudu iela 8, Baloži, Rīgas rajons
parcelei Nr. 218	Graudu iela 6, Baloži, Rīgas rajons
parcelei Nr. 219	Graudu iela 4, Baloži, Rīgas rajons
parcelei Nr. 220	Graudu iela 2, Baloži, Rīgas rajons
parcelei Nr. 221	Graudu iela 1, Baloži, Rīgas rajons
parcelei Nr. 222	Graudu iela 3, Baloži, Rīgas rajons
parcelei Nr. 223	Graudu iela 5, Baloži, Rīgas rajons
parcelei Nr. 224	Graudu iela 7, Baloži, Rīgas rajons
parcelei Nr. 225	Akmens iela 4, Baloži, Rīgas rajons
parcelei Nr. 226	Akmens iela 2, Baloži, Rīgas rajons
parcelei Nr. 227	Kāpu iela 8, Baloži, Rīgas rajons
parcelei Nr. 228	Kāpu iela 6, Baloži, Rīgas rajons
parcelei Nr. 229	Kāpu iela 4, Baloži, Rīgas rajons
parcelei Nr. 230	Kāpu iela 2, Baloži, Rīgas rajons
parcelei Nr. 231	Akmens iela 3, Baloži, Rīgas rajons
parcelei Nr. 232	Graudu iela 9, Baloži, Rīgas rajons
parcelei Nr. 233	Graudu iela 11, Baloži, Rīgas rajons
parcelei Nr. 234	Graudu iela 13, Baloži, Rīgas rajons
parcelei Nr. 235	Kūdras iela 6, Baloži, Rīgas rajons
parcelei Nr. 236	Kūdras iela 4, Baloži, Rīgas rajons
parcelei Nr. 237	Kāpu iela 14, Baloži, Rīgas rajons
parcelei Nr. 238	Kāpu iela 12, Baloži, Rīgas rajons
parcelei Nr. 239	Kāpu iela 10, Baloži, Rīgas rajons
parcelei Nr. 240	Akmens iela 1, Baloži, Rīgas rajons
parcelei Nr. 241	Graudu iela 15, Baloži, Rīgas rajons
parcelei Nr. 242	Graudu iela 17, Baloži, Rīgas rajons
parcelei Nr. 243	Graudu iela 19, Baloži, Rīgas rajons
parcelei Nr. 244	Graudu iela 21, Baloži, Rīgas rajons
parcelei Nr. 245	Graudu iela 23, Baloži, Rīgas rajons
parcelei Nr. 246	Graudu iela 25, Baloži, Rīgas rajons
parcelei Nr. 247	Graudu iela 27, Baloži, Rīgas rajons
parcelei Nr. 248	Graudu iela 29, Baloži, Rīgas rajons
parcelei Nr. 249	Graudu iela 31, Baloži, Rīgas rajons

parcelei Nr. 250	Graudu iela 33, Baloži, Rīgas rajons
parcelei Nr. 251	Ezeru iela 4, Baloži, Rīgas rajons
parcelei Nr. 252	Apiņu iela 14, Baloži, Rīgas rajons
parcelei Nr. 253	Apiņu iela 12, Baloži, Rīgas rajons
parcelei Nr. 254	Apiņu iela 10, Baloži, Rīgas rajons
parcelei Nr. 255	Apiņu iela 8, Baloži, Rīgas rajons
parcelei Nr. 256	Apiņu iela 6, Baloži, Rīgas rajons
parcelei Nr. 257	Apiņu iela 4, Baloži, Rīgas rajons
parcelei Nr. 258	Apiņu iela 2, Baloži, Rīgas rajons
parcelei Nr. 259	Kāpu iela 18, Baloži, Rīgas rajons
parcelei Nr. 260	Kāpu iela 16, Baloži, Rīgas rajons
parcelei Nr. 263	Salnas iela 11A, Baloži, Rīgas rajons
parcelei Nr. 264	Salnas iela 1, Baloži, Rīgas rajons
parcelei Nr. 265	Salnas iela, Baloži, Rīgas rajons
parcelei Nr. 266	Vīgriežu iela, Baloži, Rīgas rajons
parcelei Nr. 267	Kūdras iela, Baloži, Rīgas rajons
parcelei Nr. 268	Urbāna iela, Baloži, Rīgas rajons
parcelei Nr. 269	Kviešu iela, Baloži, Rīgas rajons
parcelei Nr. 270	Dzintara iela, Baloži, Rīgas rajons
parcelei Nr. 271	Miežu iela, Baloži, Rīgas rajons
parcelei Nr. 272	Absolventu iela, Baloži, Rīgas rajons
parcelei Nr. 273	<u>Graudu iela</u> , Baloži, Rīgas rajons
parcelei Nr. 274	Apiņu iela, Baloži, Rīgas rajons
parcelei Nr. 275	Kūdras iela, Baloži, Rīgas rajons
parcelei Nr. 276	Kāpu iela, Baloži, Rīgas rajons
parcelei Nr. 277	Liedaga iela, Baloži, Rīgas rajons
parcelei Nr. 278	<u>Akmens iela</u> , Baloži, Rīgas rajons
parcelei Nr. 279	Purva iela, Baloži, Rīgas rajons

PROJĒKTĒJAMĀS TERITORIJAS IZVIETOJUMA SHĒMA

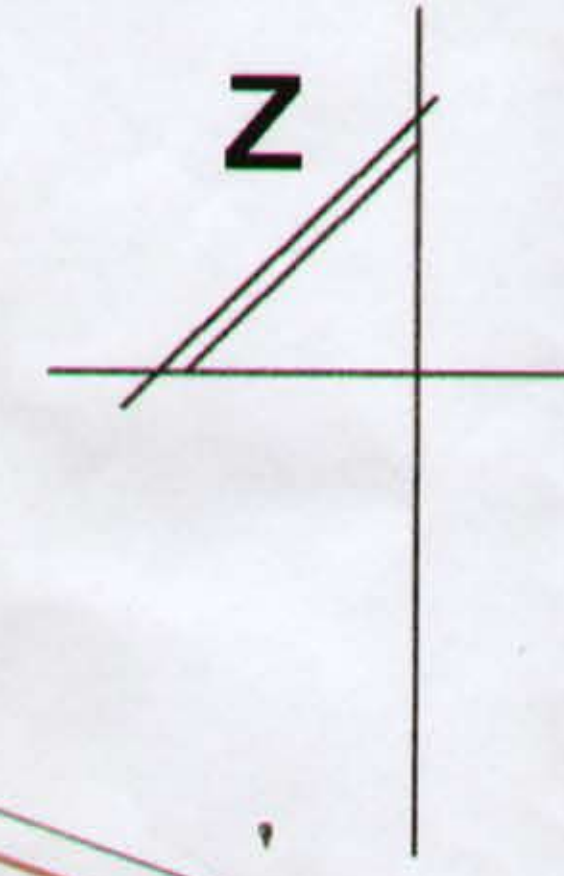 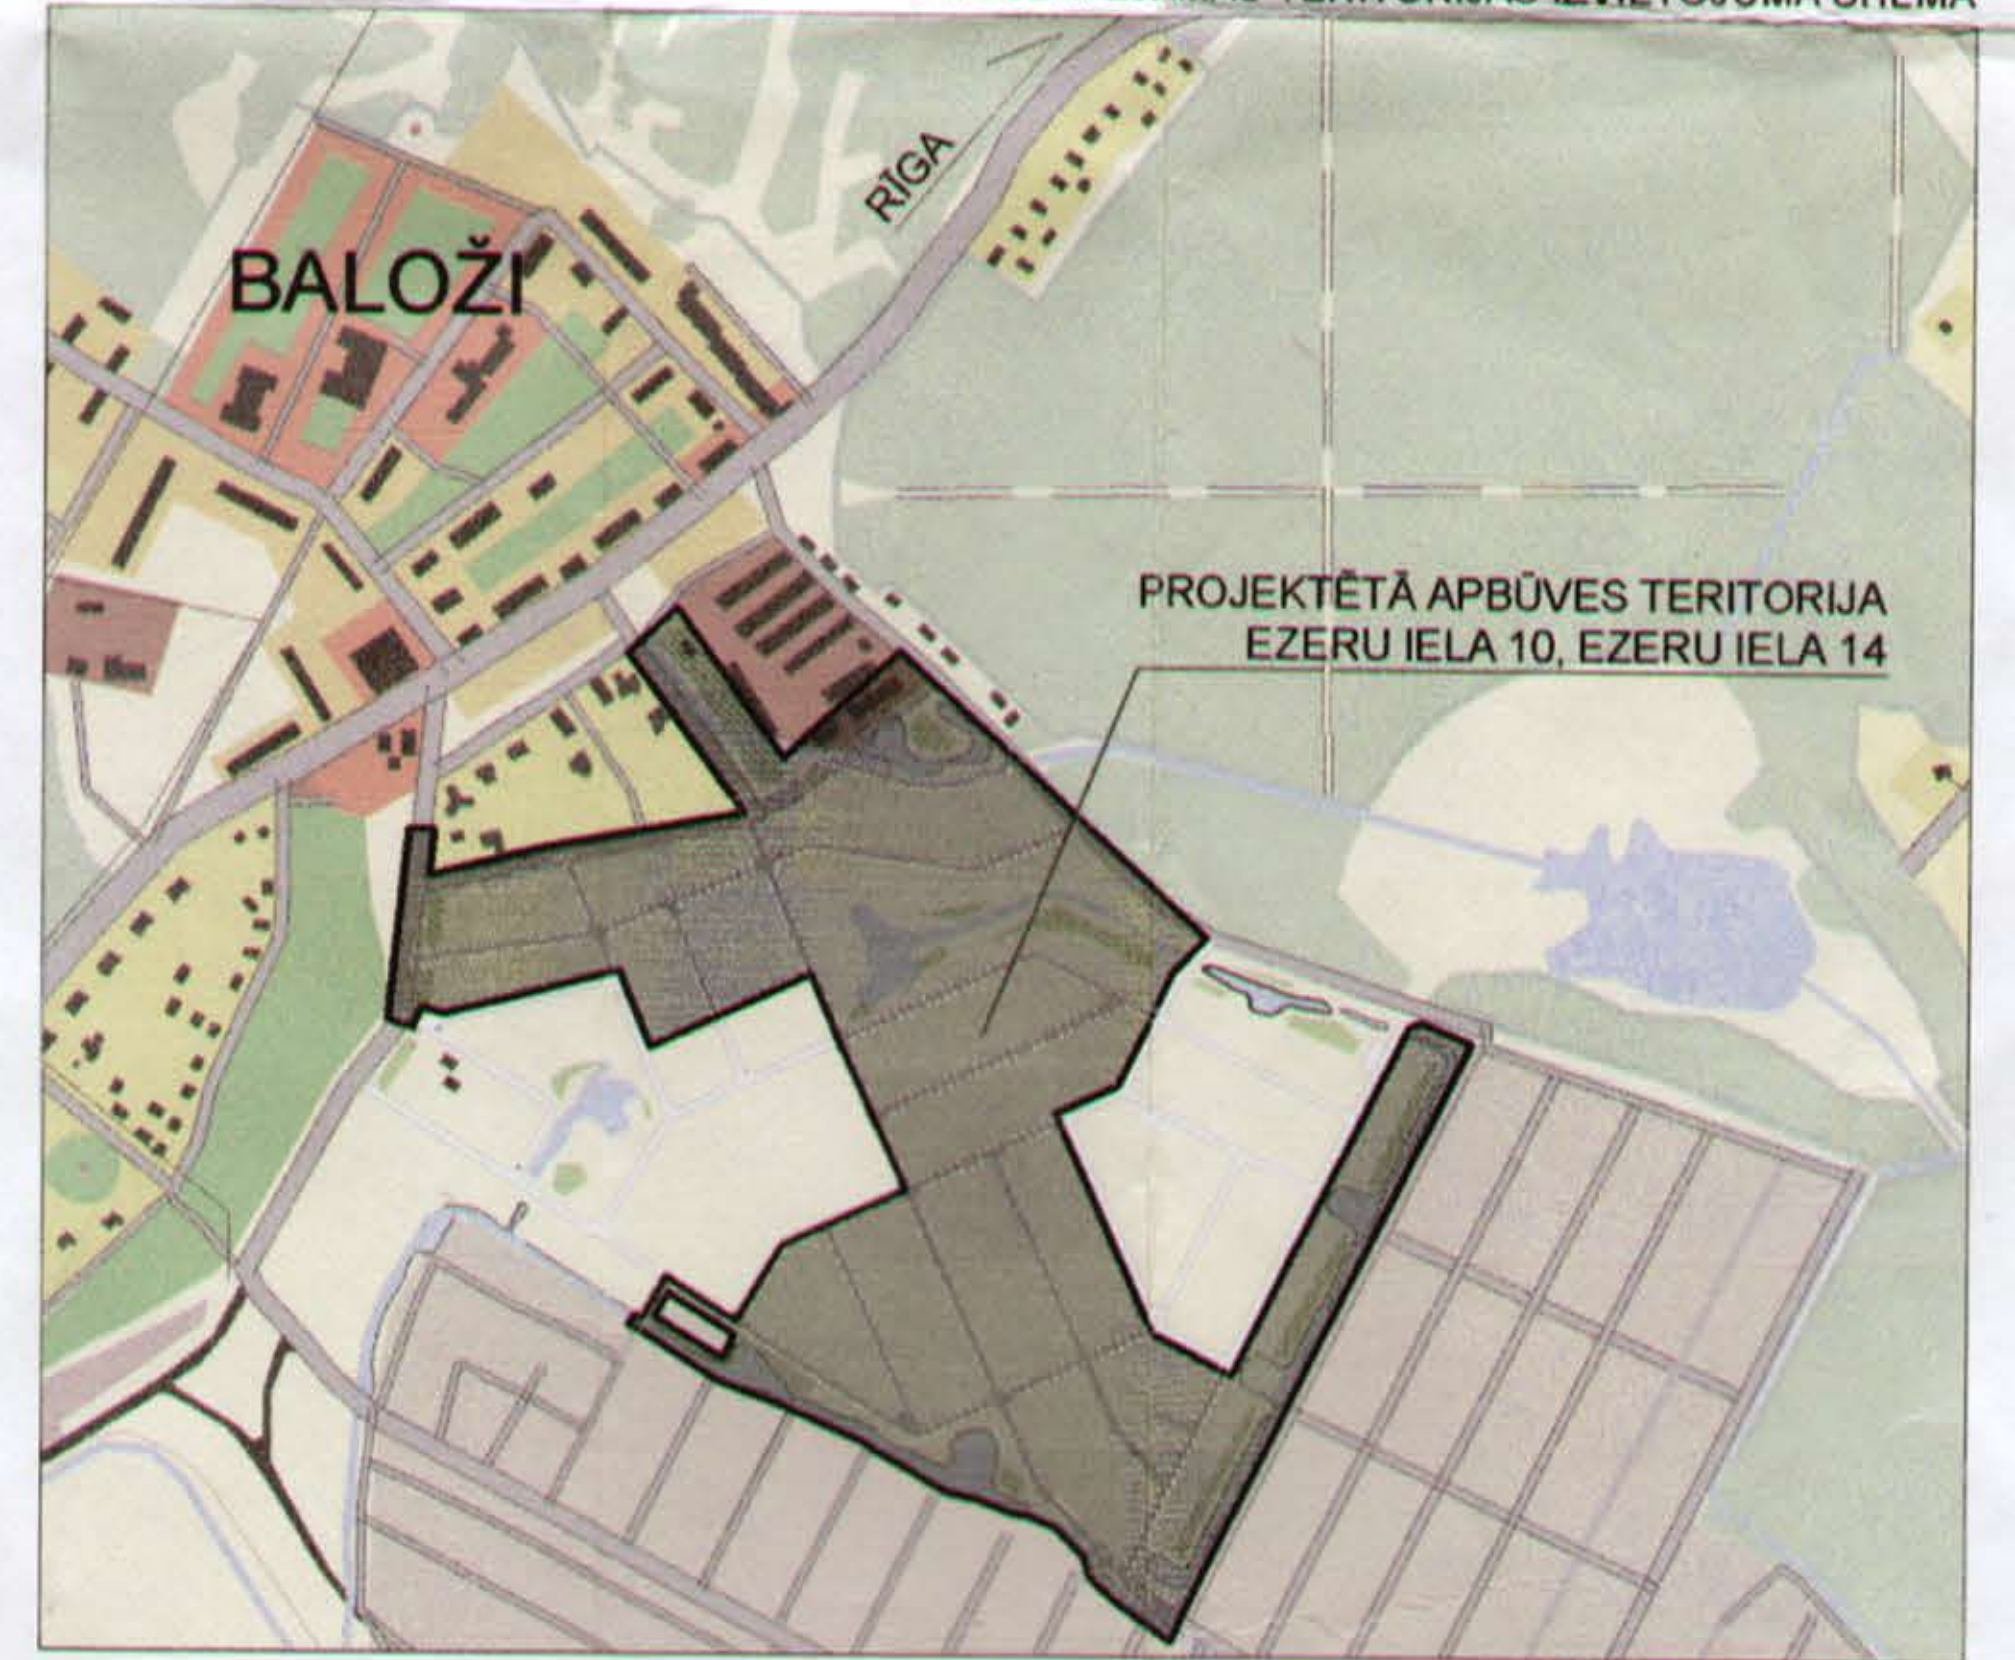

SASKAŅOTS
2004.g. 09.09.
Balozu pilsētas būvvalde

Saskaņots
GP1 un GP2
09.09.2004.
Balozu pilsētas domes izpilddirektors
A. Stikuts

Saskaņots (skat. lapa 1-2)
- tehniskais projekts, iestādītājam
BŪ VALSTS AKCIJU SABIEDRĪBA
"LATVIJAS AUTOCEĻU DIREKCIJA"
Rīgas nodarbes oļu būvniecība
E. Dumpe
S.10.2004

Saskaņots:
GP1, GP2
Valsts ugunsdzēsības un glābšanas dienests
Rīgas rajona brigādes ugunsdzēsības
izsaukšanās sektora inspektors
E. Dumpe
2004. gada 28. septembris

Saskaņots
GP1, GP2
Ats. Latvijas Gāzes
Saskaņotājam un attiecīgās daļas
inženieram
Māris Krastins
13.09.2004.

AR PĀRĒJĀMĀS SASKAŅOTS
29.09.2004.



SASKAŅOTS
Lielīgas reģionālās lauksaimniecības pārvaldes
Zemes un ūdens resursu daļa
Nr.1055 GP1, GP2
2004.g.09.09.
Raimonds Puris

- PIENĒMIE APZĪMĒJUMI:**
- PARCELES NUMURS
 - ZEMES GABALA PLATĪBA
 - SAVILPUMĀJU UN MAZSTĀVJU
 - DZĪVOJAMĀS TERITORIJĀS
 - PARCELES NUMURS
 - ZEMES GABALA PLATĪBA
 - LĪNĪBŪVJU (TEHNISKAJAS) TERITORIJĀS
 - PARCELES NUMURS
 - ZEMES GABALA PLATĪBA
 - REKREĀCIJAS TERITORIJĀS
 - ORIENTĒJOSĀIS APBŪVES IZVIETOJUMS
 - PROJĒKTĒJAMĀS TERITORIJAS
 - ROBEŽLĪNIJA
 - ZEMES GABALA ROBEŽLĪNIJA
 - SARKANĀ LĪNIJA
 - BŪVAIDES LĪNIJA
 - PROJĒKTĒTĀS IELAS BRAUKTUVE
 - PROJĒKTĒTĀ ŪDENSTILPNE
 - GRĀVJA AIZSARGJOSLA

SASKAŅOTS
Lielīgas RVP
2004.g. 09.09.
Nr. 1911
Lielīgas reģionālās vides pārvaldes
Ietekmes uz vidi novērtējuma,
atļauju un pārskatu daļas vadītājs
G. Viksne

- PIEZĪMĒS:**
1. PROJEKTS IZSTRĀDĀTS UZ INŽENIERTOPOGRĀFISKĀ PLĀNA, KURU UZMĒRĪS ZVĒRINĀTS MĒRNIĒKS A. VILNIS
 2. VISI IZMĒRI DOTI METROS UN PRECĪZĒJAMI DABĀ, NOSPRAUŽOT CEĻU TRASES UN ZEMES GABALU ROBEŽAS.
 3. INŽENIERTEHNISKO KOMUNIKĀCIJU TĪKĻU SHĒMU PLĀNU SKAT. LAPĀ GP-3 UN GP-4
 4. TERITORIJAS PERSPEKTĪVĀS IZMANTOŠANAS PLĀNU SKAT. LAPĀ GP-5
 5. SARKANO LĪNIJU PLĀNU SKAT. LAPĀ GP-6
 6. IELU PROFILUS SKAT. LAPĀ GP-4

SASKAŅOTS ar mēleņmuru.
1. kvalifikācijas špīdvadi Ezeru ielā 10/1500H plastmasas
atbilstot orientācijai.
2. pirmo projekta posmu vai būvdarbu uzsākšanas laikā šīs noteikumi
precīzi ieviešot, atradusies noteikumu un ziņojumu izstrādāt, BKO
projekta nolikuma, programmas, mikroprojekta
saskaņotājam un mērķa ieviešanai.
Saskaņots ar mēleņmuru




PROJEKTA VEIDOTS	SIA "FORMA TREŠ"	OBJEKTS	DETĀLPLĀNOJUMA PROJEKTS, RĪGAS RAJ., BALOŽU PĪLSĒTA, EZERU IELA 10, EZERU IELA 14
PROJEKTA VEIDOTS	JURIS SPOLIS	RAĢOŠMĀRIS	ĢENERĀLAIS PLĀNS. LAPA 1
PROJEKTA VEIDOTS	ELĪNA BELASOVA	PROJEKTA VEIDOTS	PROJ. Nr. P-09/03
PROJEKTA VEIDOTS	JURIS SPOLIS	PROJEKTA VEIDOTS	ARI. Nr.
PROJEKTA VEIDOTS	JURIS SPOLIS	PROJEKTA VEIDOTS	NOZĀRE GP
PROJEKTA VEIDOTS	JURIS SPOLIS	PROJEKTA VEIDOTS	STADIJA TP
PROJEKTA VEIDOTS	JURIS SPOLIS	PROJEKTA VEIDOTS	DATA
PROJEKTA VEIDOTS	JURIS SPOLIS	PROJEKTA VEIDOTS	LAIPA
PROJEKTA VEIDOTS	JURIS SPOLIS	PROJEKTA VEIDOTS	LAPAS
PROJEKTA VEIDOTS	JURIS SPOLIS	PROJEKTA VEIDOTS	6



Saskaņots GP-1 un GP-2 lapā.
DETĀLPLĀNOJUMS SASKAŅOTS
VAS "Latvenergo" filiāles
"Centrālā elektriskā stacija"
elektronizācijai N. Kozlova
Datums 26.10.2004.g.
Paraksts *[Signature]*
elektronizācijas darbu
pārvaldes direktors
atļauju un pārskatu daļas
vadītājs
[Signature]

Saskaņots
GP1 un GP2
LATVIEKŒM SIA
TĪKĻU DAĻA
TĪKĻA PLĀNOŠANA UN ATTĪSTĪBA
PĒRŠIS IELA 8
RĪGA, LV-1011
14.09.2004
[Signature]
K. ŠADURČIJA

P2
GP1
TEKTA RISINĀJUMI ATBILST LATVIJAS BŪVNORMĀTĪVEM
NĪSKO NOTEIKUMU PRASĪBĀM
VADĪTĀJS-ARHITEKTS JURIS SPOLIS
A.NUMURS: 0309
ARHITEKTS
JURIS SPOLIS
Sert. Nr. 0309
SEPTEMBRĪ

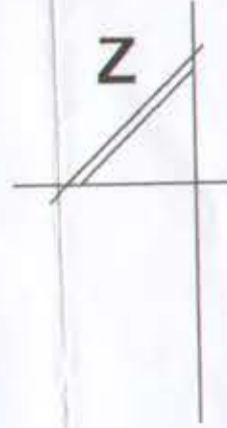

- ŠĒMĒTĒS APZĪMĒJUMI:**
- ICEĻES NUMURS
IES GABALA PLATĪBA
BRĪVĀJĀ UN MAZSTĀVĀ
VICĪMĀS TERITORIJĀS
 - ICEĻES NUMURS
IES GABALA PLATĪBA
BRĪVĀJĀ UN MAZSTĀVĀ
VICĪMĀS TERITORIJĀS
 - ICEĻES NUMURS
IES GABALA PLATĪBA
BRĪVĀJĀ UN MAZSTĀVĀ
VICĪMĀS TERITORIJĀS
 - ĒMĒTĒJAMĀS APBŪVES IZVIETOJUMS
 - DIKŠĒTĒJAMĀS TERITORIJĀS
 - BEŽĒLNĪJA
 - IES GABALA ROBEŽLNĪJA
 - IKKĀNĀ LNĪJA
 - KLĀKĒS LNĪJA
 - DIKŠĒTĒS IELAS BRAUKTUVE
 - DIKŠĒTĒS DĒMŠNĒMŠNAS
 - GRĀVĀJA AIZSARGJOSĻA

ĢĒMĒS:

PROJEKTS ĪZSTRĀDĀTS UZ INŽENĒRTOPOGRĀFĪSKĀ PLĀNĀ, KURU ĪZMĒRĪS ZĒRĪNĀTS MĒRĒIEKS
1:500

VISI ĪZMĒRĪ DOTI METROS UN PRECĪZĀMI DĀBĀ, NOBRĀUŽOT CEĻU TRĀSES UN ZEMES
GABĀLU ROBEŽĀS.

INŽENĒRTEHNĪSKO KOMUNĪKĀCĪJU TĪKĻU SHĒMU PLĀNU SKAT. LAPĀ GP-3 UN GP-4

TERITORIJAS PERSPEKTĪVĀS ĪZMANTOŠANĀS PLĀNU SKAT. LAPĀ GP-5

SĀRKNĪMO LNĪJU PLĀNU SKAT. LAPĀ GP-6



ĪEĻU PROFILUS SKAT. LAPĀ GP-4



BLOKART INŽENĒRTEHNISKO "BLOKART" REĢ. Nr. LV 4000320004, ĪE-19-1534		DĒKŠĒS	
PAŠTĪTĒLIS	SĪA "FORMA TRES"	ĢĒMĒS	DETĀĻPLĀNĪJUMA PROJEKTS: RĪGĀS RAJ. BALOŽĪ
BRĪVĀ VĀRSTĀLĒS	JURIS SPOLIS	ĢĒMĒS	PLĀSĒTĀ, EZERU IELA 10, EZERU IELA 14
PROJEKĒTĒJA	ELĪNĀ BELASOVA	ĢĒMĒS	ĢENERĀLAIS PLĀNS. LAPA 2
PROJEKĒTĒJA	JURIS SPOLIS	PROJ. Nr.	P-09/03
PARĀRĒJUMS	JURIS SPOLIS	ĪEĻU Nr.	06.2004
		MĒRĒKĀS	1:1000
		LĀPĀ	2
		ĪEĻU	6

INŽENIERTEHNISKO KOMUNIKĀCIJU TĪKLU SHĒMU PLĀNS. LAPA 3

M 1:1 000

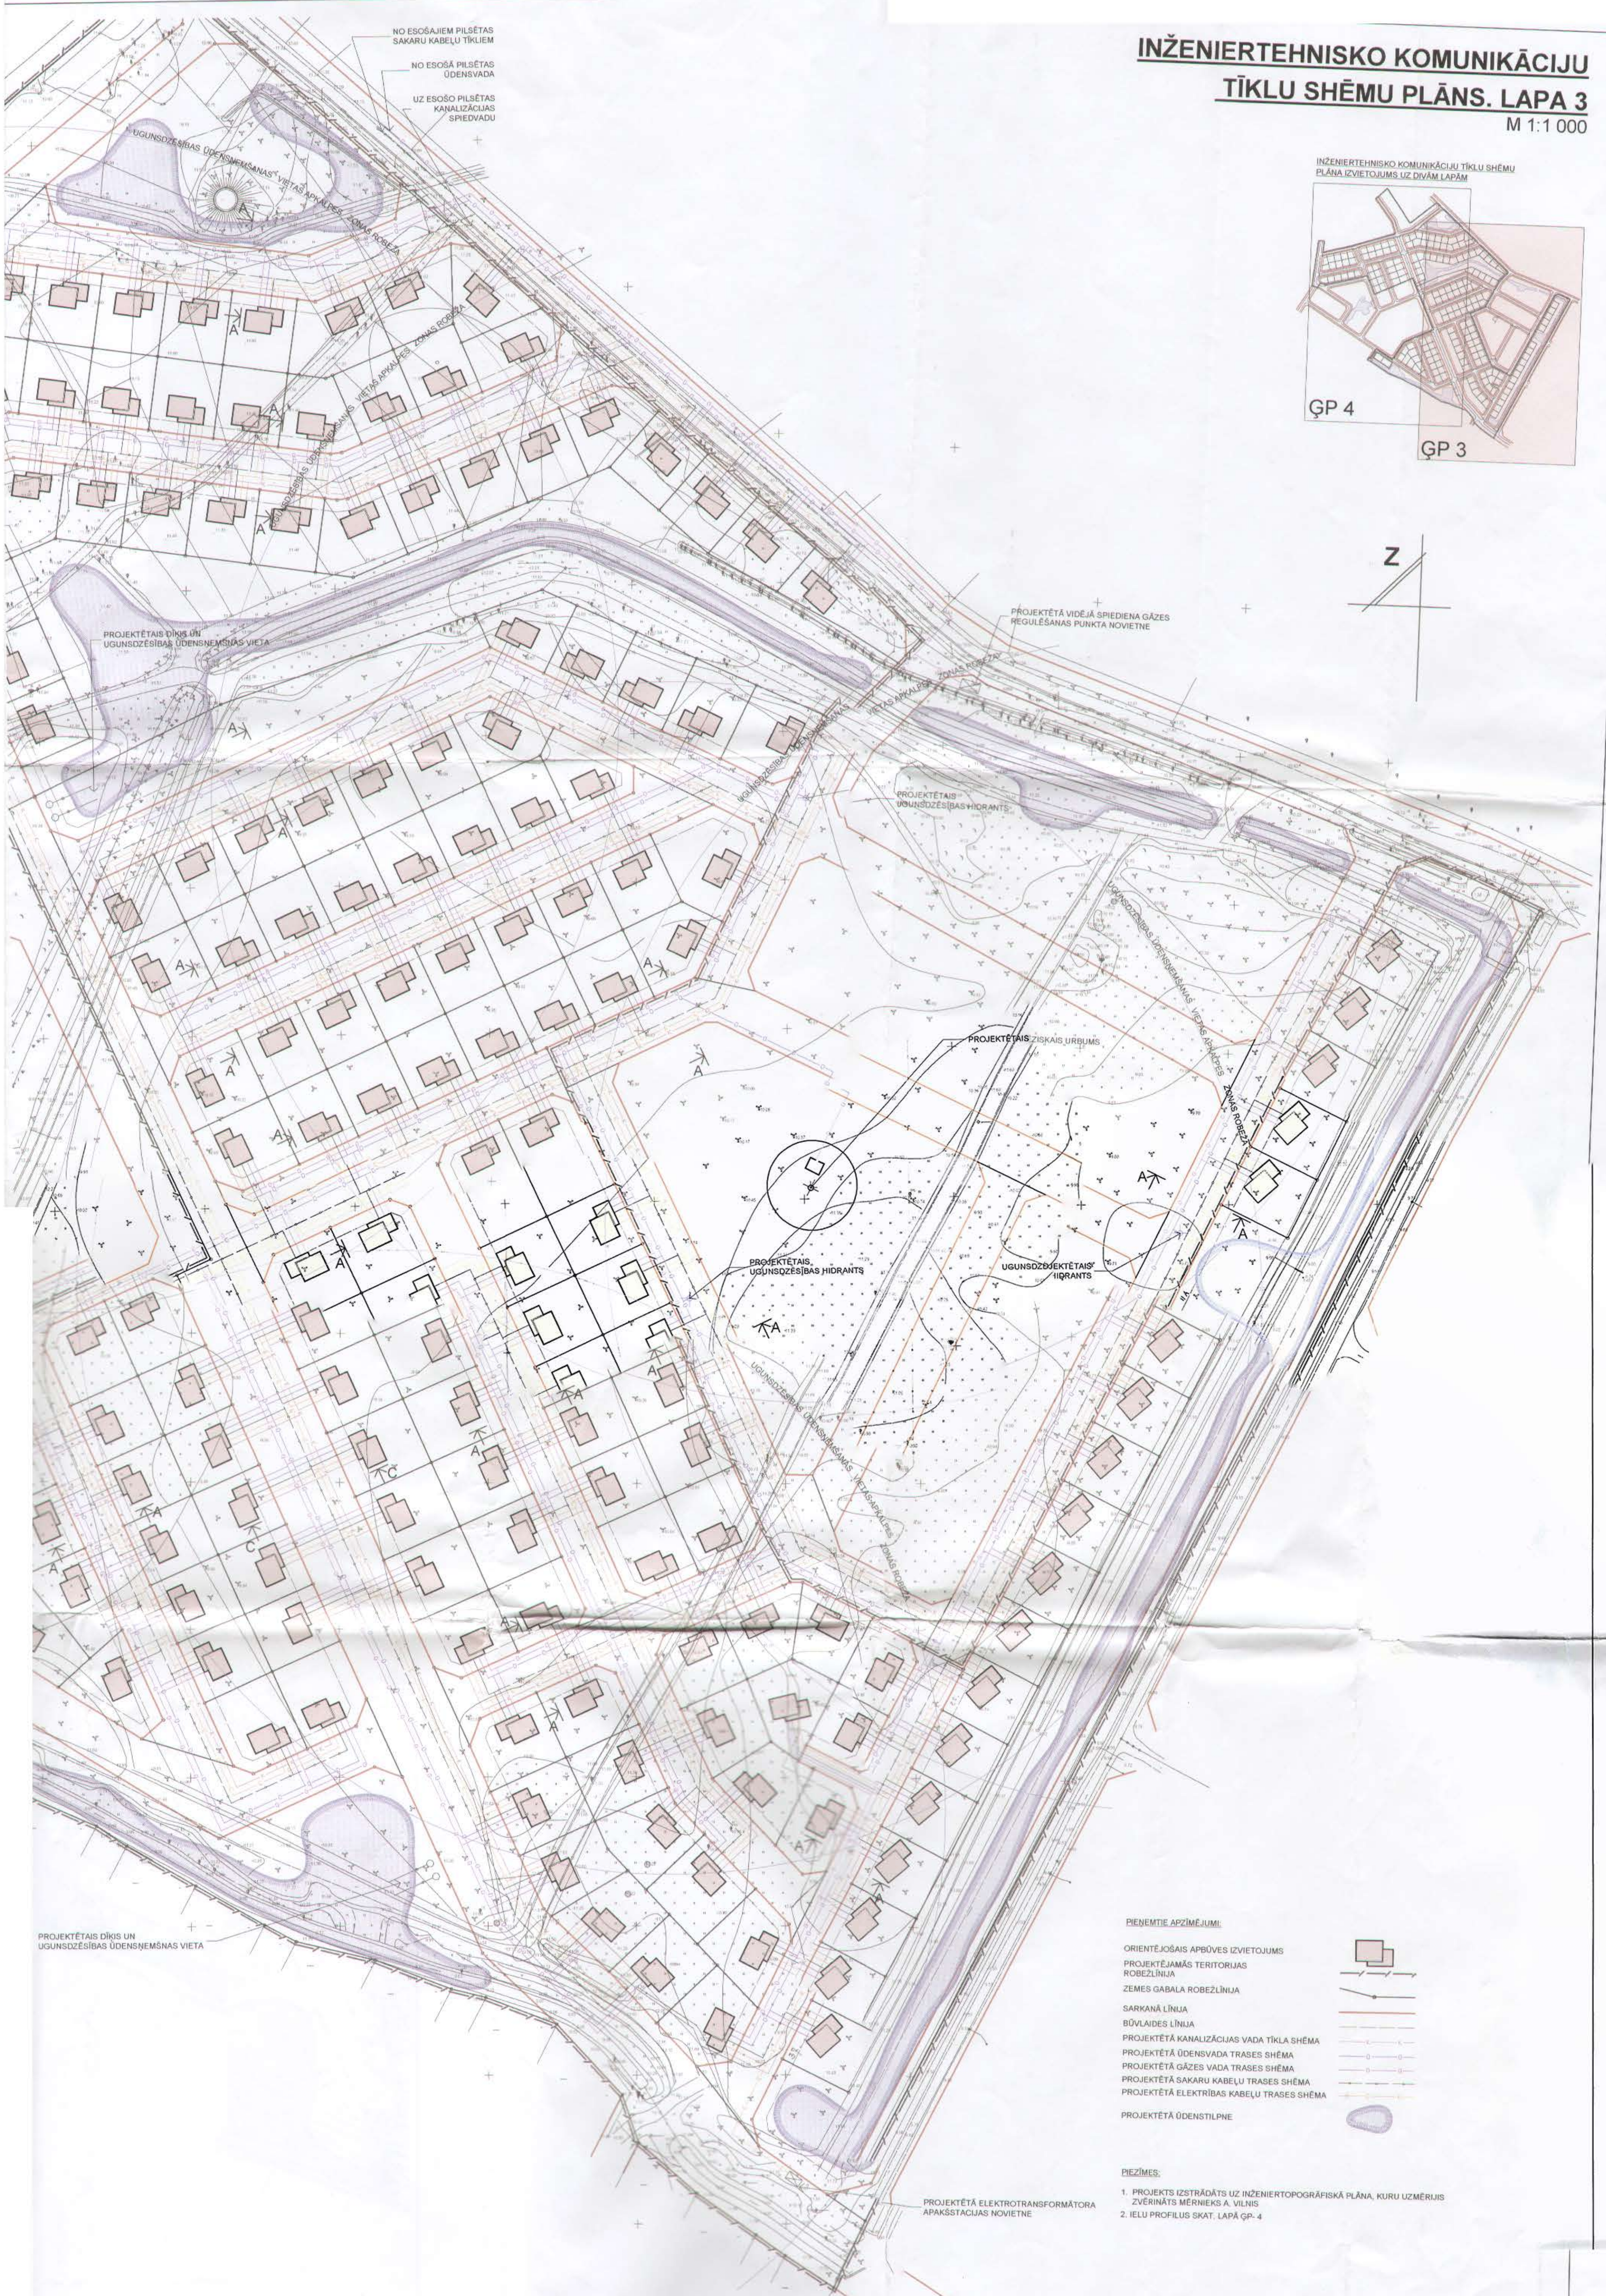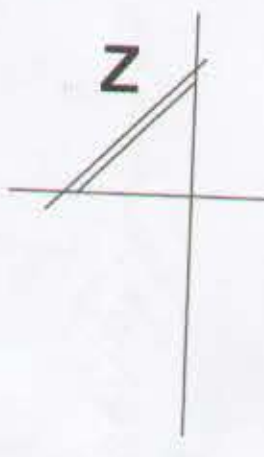

PIENĒMIE APZĪMĒJUMI

- ORIENTĒJOŠAIS APBŪVES IZVIETOJUMS
- PROJEKTĒJAMĀS TERITORIJAS ROBEŽLĪNIJA
- ZEMES GABALA ROBEŽLĪNIJA
- SARKANĀ LĪNIJA
- BŪVLAIDES LĪNIJA
- PROJEKTĒTĀ KANALIZĀCIJAS VADA TĪKLA SHĒMA
- PROJEKTĒTĀ ŪDENSVADA TRASES SHĒMA
- PROJEKTĒTĀ GĀZES VADA TRASES SHĒMA
- PROJEKTĒTĀ SAKARU KABELU TRASES SHĒMA
- PROJEKTĒTĀ ELEKTRIKĀS KABELU TRASES SHĒMA
- PROJEKTĒTĀ ŪDENSTILPNE




PIEZĪMES:

1. PROJEKTS IZSTRĀDĀTS UZ INŽENIERTOPOGRĀFISKĀ PLĀNA, KURU UZMĒRĪJS
2. ZVĒRINĀTS MĒRĒNĒKS A. VILNIS
2. IELU PROFILUS SKAT. LAPĀ GP-4

BLOKART INŽENIERTEHNISKO KOMUNIKĀCIJU TĪKLU SHĒMU PLĀNA IZVIETOJUMS UZ DIVĀM LAPĀM		OBJEKTS
PASŪTĪTĀIS	SIA "FORMA TRES"	DETĀLPLĀNOJUMA PROJEKTS: RĪGAS RAJ. BALOŽU PĪLSĒTA, EZZERU IELA 10, EZZERU IELA 14
BRĪDĪVA UNĀKŠĀIS	JURIS SPOLIS	PAŠĒRĪNĀTS
PROJEKTA	ELĪNA BELASOVA	INŽENIERTEHNISKO KOMUNIKĀCIJU TĪKLU SHĒMU PLĀNS. LAPA 3
PĀRBAUDĪTĀIS	JURIS SPOLIS	PROJ. N. P-09/03
		DATE: 09.2004
		MĒRĒNĒKS: 1:1000
		LAPAS: 3
		STADIJA: TP
		LAPAS: 6

TERITORIJAS PERSPEKTĪVĀS IZMANTOŠANAS PLĀNS.

M 1:2 000

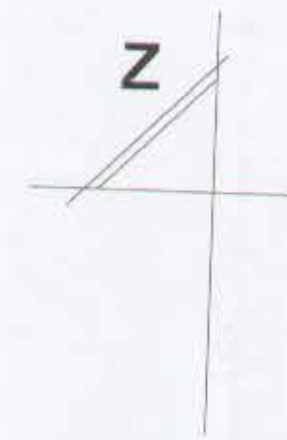

PIENĒMTIE APZĪMĒJUMI:

SAVRUPMĀJU UN MAZSTĀVU DZĪVOJAMĀS TERITORIJAS (DzM)

REKREĀCIJAS TERITORIJAS (A)


LĪNIJBŪVJU (TEHNISKĀS APBŪVES) TERITORIJAS (T)



BLOKART ARHITEKTU BIROJS "BLOKART" REĢ. N. LV 400030894, I.C. 141318		OBJEKTS:	
P. BRĪŽA R. BĪGA, LV 1010, 1418, 735780, E-MAIL: info@blokarts.lv		DETĀLPĀNOJUMA PROJEKTS, RĪGAS RAJ., BALOŽU PĪLSĒTA, EZERU IELA 10, EZERU IELA 14	
PASŪTĪTĀJS:	SIA "FORMA TRĒS"	RAŠĒJĀIS:	TERITORIJAS PERSPEKTĪVĀS IZMANTOŠANAS PLĀNS
BIROJA VADĪTĀJS:	JURIS SPOLIS		
PROJEKTEJA:	ELĪNA BELASOVA		
PROJEKTEJA:		PROJ. NR.	P-09/03
PARBAUDĪTĀJS:	JURIS SPOLIS	ARH. NR.	NOZĀRE GP
		DATUMS	09.2004.
		MĒROGS	1:1000
		LAPAS	5
		STADIJA	TP
		LAPAS	6

SARKANO LĪNIJU PLĀNS.

M 1:2 000

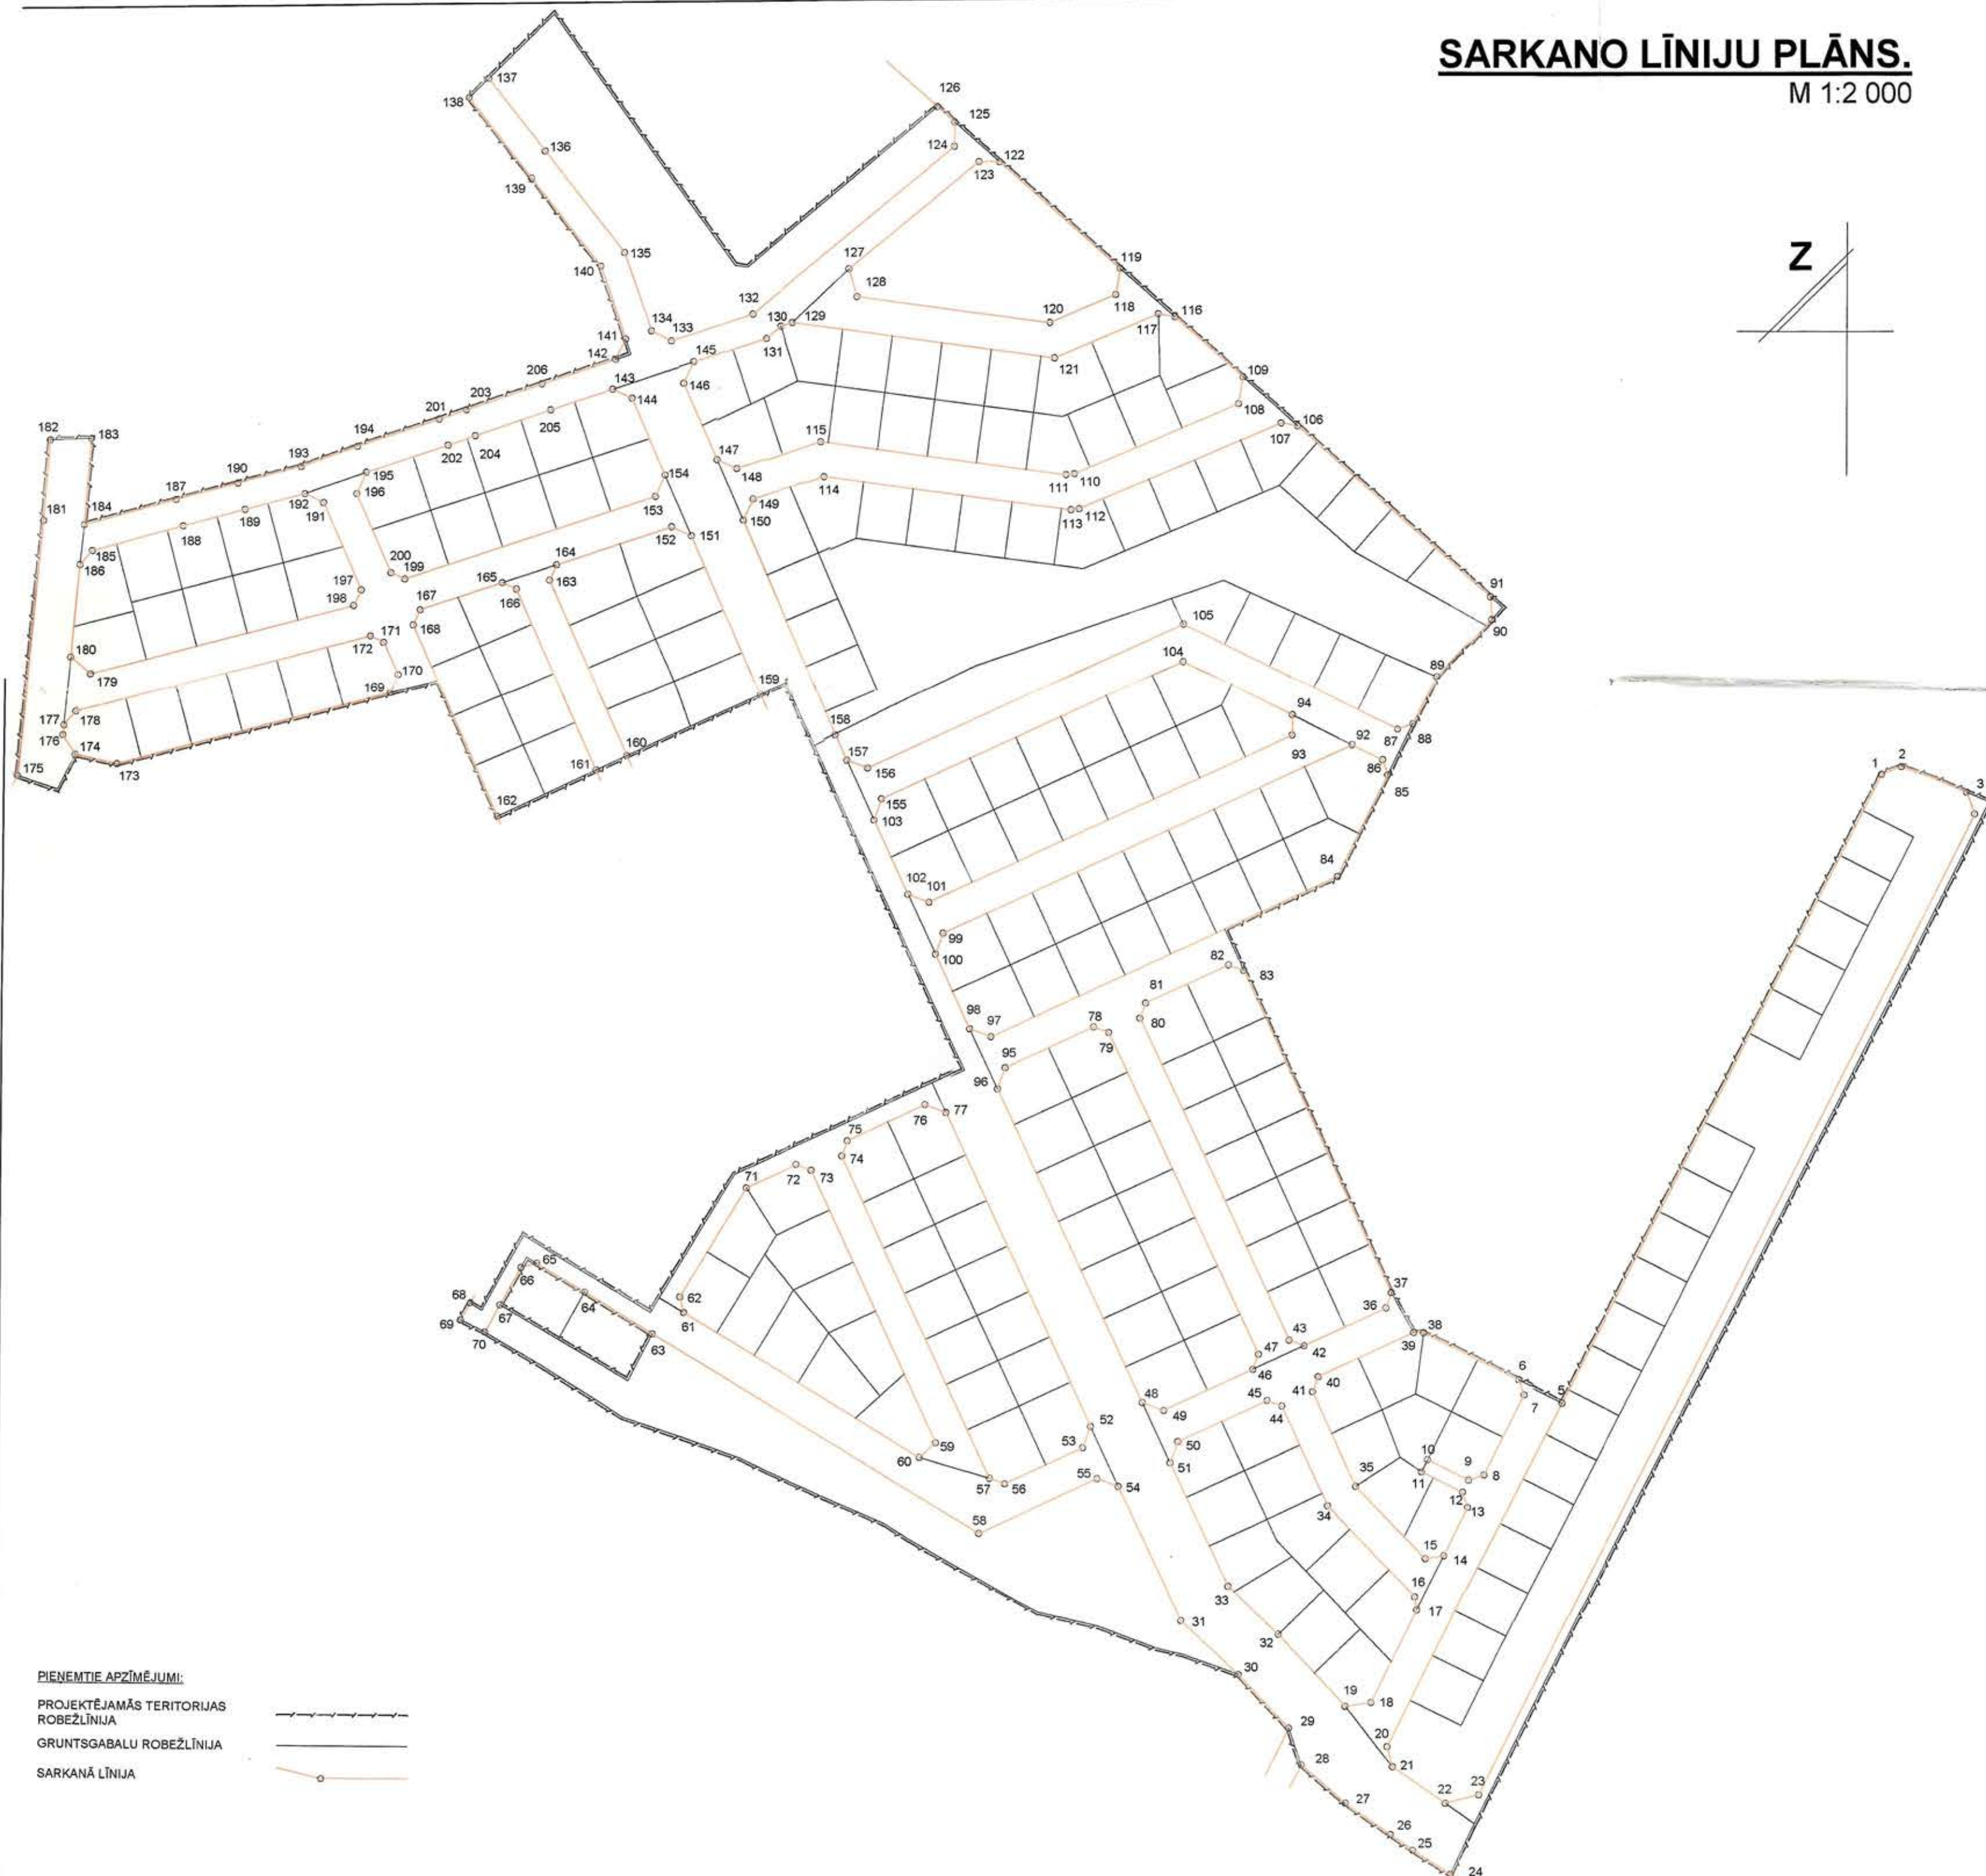

Z

PROJEKTĒJAMĀS TERITORIJAS SARKANO LĪNIJU PAGRIEZIENA PUNKTU KOORDINĀTU SARAKSTS

P. Nr	Y ASS	X ASS	P. Nr	Y ASS	X ASS	P. Nr	Y ASS	X ASS	P. Nr	Y ASS	X ASS
1	508055,95	303214,28	53	507705,60	302917,17	105	507752,01	303279,78	157	507603,22	303219,86
2	508063,74	303217,72	54	507721,08	302900,04	106	507801,38	303365,81	158	507598,13	303231,05
3	508092,78	303206,51	55	507711,81	302903,51	107	507794,03	303367,08	159	507563,24	303249,45
4	508096,31	303196,92	56	507671,01	302901,45	108	507775,48	303375,67	160	507504,06	303222,56
5	507915,27	302936,97	57	507664,39	302903,93	109	507777,50	303387,34	161	507490,40	303216,35
6	507897,41	302945,98	58	507659,41	302879,70	110	507702,79	303345,74	162	507446,71	303196,51
7	507899,63	302939,26	59	507640,81	302919,57	111	507699,14	303345,29	163	507470,94	303301,08
8	507881,97	302904,26	60	507633,63	302913,24	112	507704,72	303330,32	164	507474,03	303307,79
9	507875,25	302902,05	61	507529,58	302977,46	113	507701,06	303329,86	165	507450,11	303300,19
10	507857,40	302911,05	62	507527,95	302984,34	114	507592,46	303345,43	166	507456,23	303267,36
11	507854,69	302905,70	63	507515,70	302968,10	115	507591,19	303360,76	167	507413,78	303288,64
12	507872,55	302896,69	64	507486,39	302986,72	116	507747,85	303414,07	168	507410,68	303281,93
13	507874,76	302889,97	65	507465,46	302999,45	117	507740,50	303415,34	169	507400,00	303251,55
14	507864,04	302868,71	66	507458,46	302997,69	118	507721,95	303423,92	170	507403,68	303259,95
15	507855,95	302867,53	67	507448,92	302981,26	119	507723,97	303435,60	171	507397,58	303274,41
16	507851,24	302850,68	68	507435,60	302982,20	120	507692,69	303411,88	172	507391,75	303277,31
17	507852,07	302844,99	69	507431,25	302974,70	121	507694,61	303396,45	173	507279,32	303221,23
18	507831,67	302804,54	70	507441,98	302969,29	122	507671,15	303483,22	174	507260,91	303225,52
19	507820,30	302802,93	71	507557,43	303032,10	123	507662,03	303483,44	175	507235,52	303216,15
20	507838,65	302785,07	72	507579,61	303042,17	124	507651,35	303490,21	176	507255,63	303234,14
21	507840,87	302776,20	73	507586,23	303039,69	125	507651,61	303500,83	177	507256,12	303238,55
22	507863,92	302759,96	74	507599,88	303045,90	126	507644,08	303507,62	178	507261,38	303244,57
23	507878,61	302763,65	75	507602,37	303052,52	127	507604,39	303436,40	179	507268,21	303261,75
24	507866,01	302721,66	76	507636,96	303068,24	128	507607,82	303424,04	180	507259,55	303269,31
25	507849,65	302739,43	77	507646,23	303064,76	129	50759,27	303412,98	181	507248,15	303329,60
26	507839,85	302746,34	78	507711,62	303102,16	130	507573,85	303411,48	182	507251,46	303365,00
27	507820,02	302760,30	79	507718,24	303099,67	131	507567,36	303406,18	183	507269,59	303365,56
28	507800,49	302777,26	80	507731,90	303105,88	132	507561,54	303416,92	184	507266,04	303327,61
29	507795,04	302793,37	81	507734,38	303112,50	133	507525,62	303405,50	185	507269,58	303316,13
30	507772,96	302817,10	82	507770,80	303129,05	134	507576,87	303409,94	186	507264,08	303310,05
31	507747,90	302840,99	83	507777,42	303126,56	135	507505,16	303444,66	187	507306,55	303338,24
32	507790,75	302834,68	84	507819,33	303167,57	136	507470,72	303489,90	188	507309,55	303326,62
33	507768,66	302855,74	85	507841,78	303212,09	137	507446,24	303521,77	189	507336,97	303333,58
34	507813,03	302891,05	86	507839,57	303218,81	138	507437,49	303513,45	190	507334,02	303345,21
35	507825,65	302899,53	87	507846,33	303232,20	139	507464,51	303478,06	191	507371,51	303336,20
36	507839,44	302977,98	88	507853,04	303234,41	140	507494,61	303438,72	192	507363,34	303340,27
37	507841,92	302984,60	89	507863,63	303255,40	141	507505,34	303406,51	193	507361,92	303352,29
38	507855,89	302966,93	90	507886,17	303279,85	142	507500,82	303397,62	194	507386,68	303360,74
39	507851,57	302967,01	91	507885,71	303289,79	143	507499,35	303384,56	195	507390,54	303349,38
40	507809,22	302947,78	92	507826,13	303225,59	144	507507,92	303380,61	196	507386,20	303339,98
41	507806,74	302941,16	93	507799,45	303229,94	145	507536,68	303396,43	197	507387,75	303297,71
42	507803,02	302961,43	94	507799,63	303238,95	146	507532,35	303387,03	198	507384,36	303290,92
43	507796,40	302963,92	95	507672,47	303084,37	147	507546,59	303353,26	199	507407,05	303302,24
44	507793,08	302934,95	96	507668,99	303075,10	148	507555,16	303349,31	200	507400,93	303305,06
45	507786,46	302937,43	97	507666,27	303098,03	149	507562,24	303335,82	201	507423,03	303372,25
46	507780,26	302951,09	98	507657,00	303101,50	150	507557,91	303326,43	202	507426,76	303360,84
47	507782,74	302957,71	99	507645,58	303143,55	151	507533,48	303320,01	203	507434,88	303376,26
48	507731,84	302936,78	100	507642,10	303134,28	152	507524,91	303323,96	204	507438,89	303364,88
49	507741,11	302933,30	101	507639,38	303157,20	153	507517,84	303337,45	205	507471,97	303375,86
50	507747,32	302919,65	102	507630,11	303160,68	154	507522,17	303346,84	206	507468,27	303387,28
51	507743,84	302910,38	103	507615,22	303193,46	155	507618,69	303202,73			
52	507709,08	302926,44	104	507751,67	303263,15	156	507612,49	303216,38			

PIENĒMIE APZĪMĒJUMI:
 PROJEKTĒJAMĀS TERITORIJAS ROBEŽLĪNIJA
 GRUNTSĢABALU ROBEŽLĪNIJA
 SARKANĀ LĪNIJA

BLOKART ARHITEKTU BIROJS "BLOKART", REG. N. LV 4003338898, LIC. N. 1528
 P. BRIEŽA S. RĪGA, LV 1010, TĀLR. 7287802, E-MAIL: blokart@form-2.lv

OBJEKTS: DETĀLPLĀNOJUMA PROJEKTS, RĪGAS RAJ., BALOŽU PILSĒTA, EZERU IELA 10, EZERU IELA 14

PASŪTĪTĀIS: JURIS SPOLIS
 BIROJA VAIDĀJĀIS: JURIS SPOLIS
 PROJEKTEJĀS: ELĪNA BELASOVA
 PARBAUDĒJĀS: JURIS SPOLIS

RASEJUMS: SARKANO LĪNIJU PLĀNS.

PROJ. Nr. P-09/03 ARH. Nr. NOZĀRE GP STADIJA TP
 DATUMS: 09.2004. MĒROGS: 1:2000 LAPA: 6 LAPAS: 6