

C-1

**Individuālās apbūves
parcelācijas plāns**
(8 apbūves gabaliem)

17
4
ARĀRĀBĪBĀ!

Objekta atrašanās vieta :
Rīgas rajons, Ķekavas pagasts
Pļavniekkalns.



Pasūtītājs :

Projektēja :

G. Millers



arh. Guntis Millers
lic. Nr. 0695

1998.gads

**Individuālās apbūves
parcelācijas plāns**
(8 apbūves gabaliem)

PARCELĀCIJAS IZVIETOJUMA PLĀNS

HELAS ŠĶĒRSPROFĪLS M 1:200

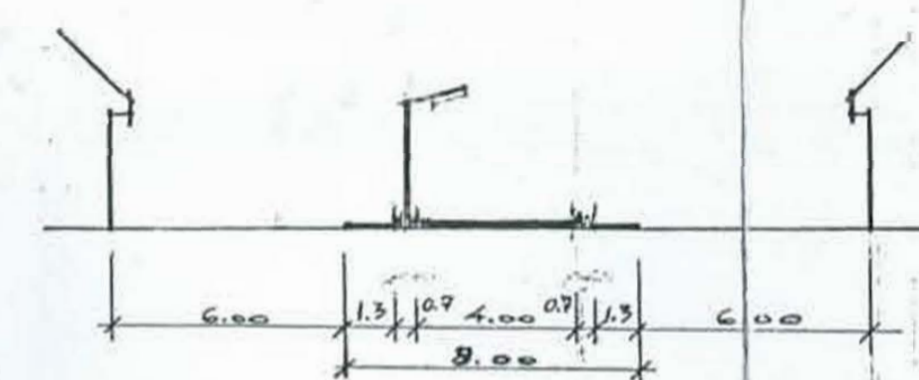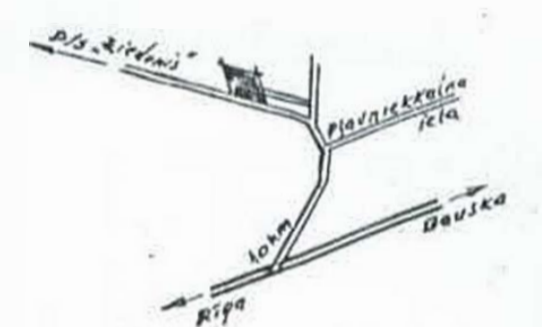

SASKAŅOTS Nr. 0378
Rīgas vides veselības centra
vadītājs Dr. J. Rode


PIKĀRĪMES

1. IZMĒRI DOTI METROS
2. APB. GAB. PLATĪBAS DOTAS M²
3. APB. GAB. IZMĒRI PRECIZĒJAMI
PIE IZMĒRĪŠANAS DABĀ
4. ŪDENSAPGĀDE - VIETĒJĀ/NO AKĀM/
5. KANALIZĀCIJA - VIETĒJĀ/SEPTIKS/
6. ELEKTROAPGĀDE - PROJ. UN CELTN.
SASKAŅOTĀMA "LATVENERGO" ĶĒKAVAS
STĪKLU RĀŽONĀ/ĶĒKAVAS PAG. "DIAMANTI/

kāmu be
Skatīt

"Sērkoti"

Plāns

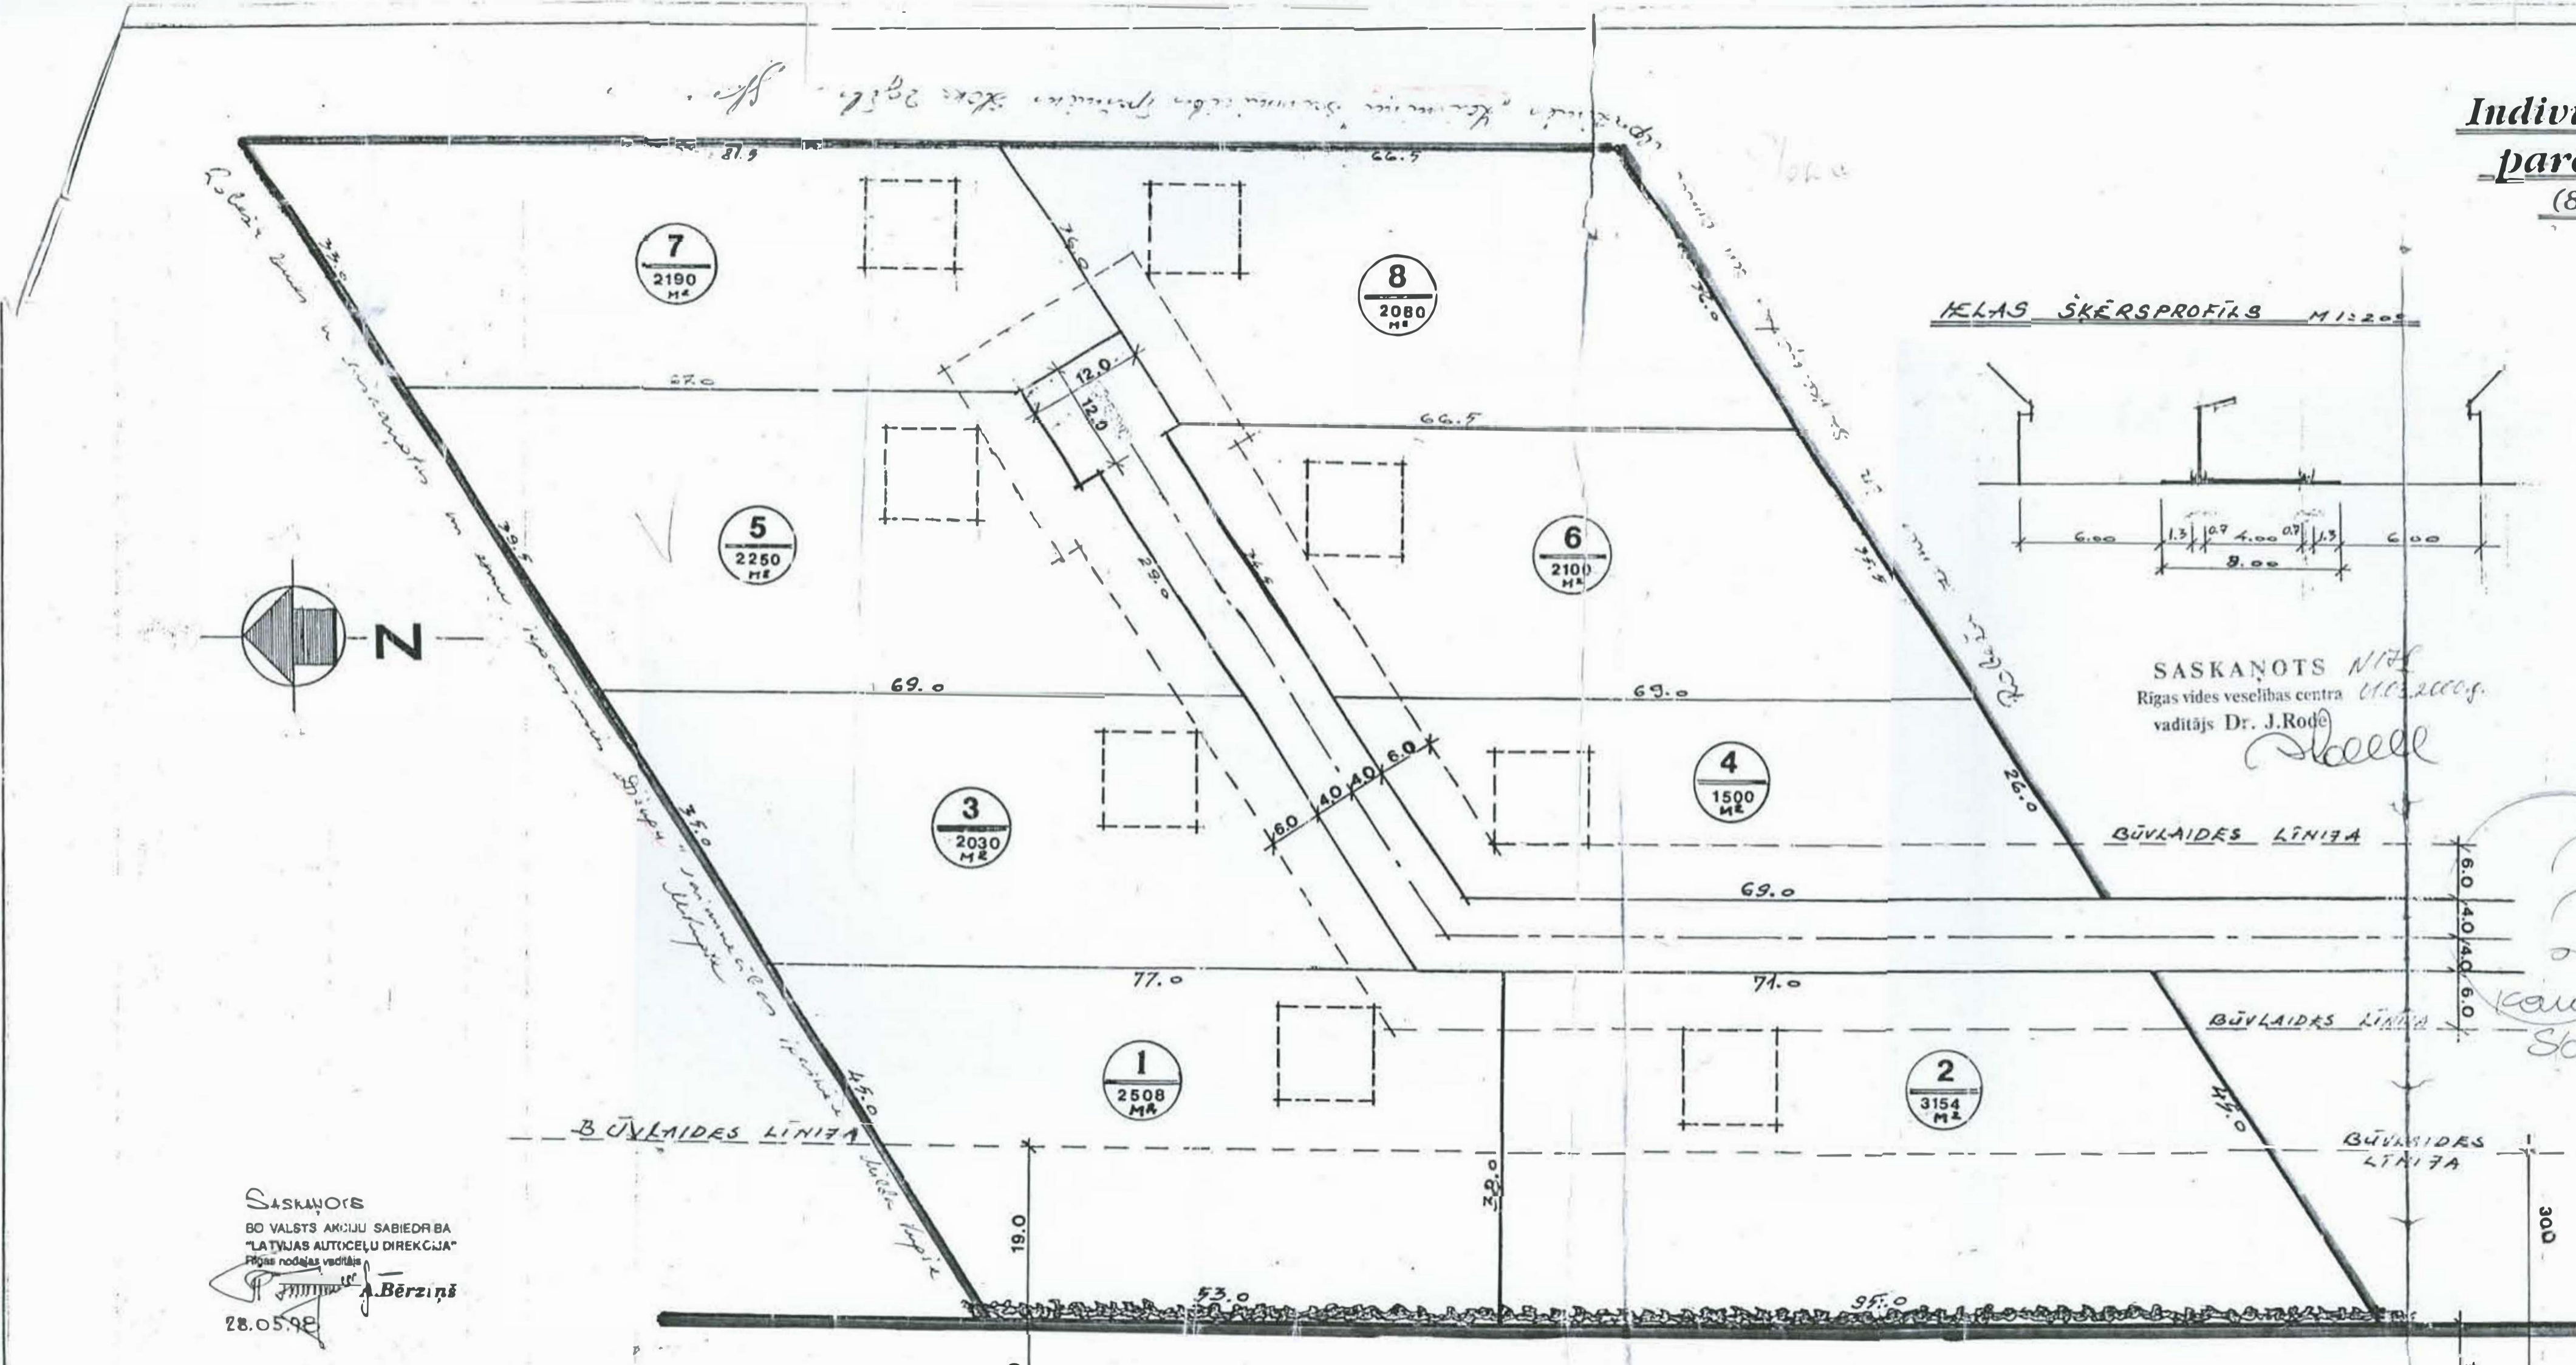

SASKAŅOTS
AR VALSTS AKCIJU SABIEDRĪBU
"LATVIJAS AUTOCĒĻU DIREKCIJA"
Pāris nodalās vadītājs
A. Bērziņš
28.05.98

INDIVIDUĀLĀS APBŪVES PARCELĀCIJAS PROJEKTS
IZSTRĀDĀTS SASKAŅĀ AR PASTĀVOŠĀJ
CELTNIECĪBAS, UGUNSDROŠĪBAS UN SAUĒTĪBĀJ
NOEMU PRASTBĀM.
PROJ. GARR. ARHITEKTS: GUNTIS MILLERS



V. Iāvēle
SASKAŅOTA
1998. gada 14. 07. 98.
Lielrīgas reģionālās vides
pārvaldes vecākais vides
valsts inspektors

J. KOVALENKO
CEĻ. ĶĒKAVAS I.P.
1998. gada 07. 09.


SASKAŅOTS
Nr. 0378
20. 06. 1998.
Ķekavas paugasta arhitekts

PROJEKTEJA:
ARHITEKTS
GUNTIS MILLERS


PASŪTĪTĀIS:

OBJEKTA ATRASĀNĀS VIETA: RĪGAS RAJONS
ĶĒKAVAS PAG. ZEMES GAB. Nr. 4154 - 5252
OBJEKTS: INDIVIDUĀLĀS APBŪVES
MĒRĒGS
1:500


Individuālās apbūves parcelācijas plāns (8 apbūves gabaliem)

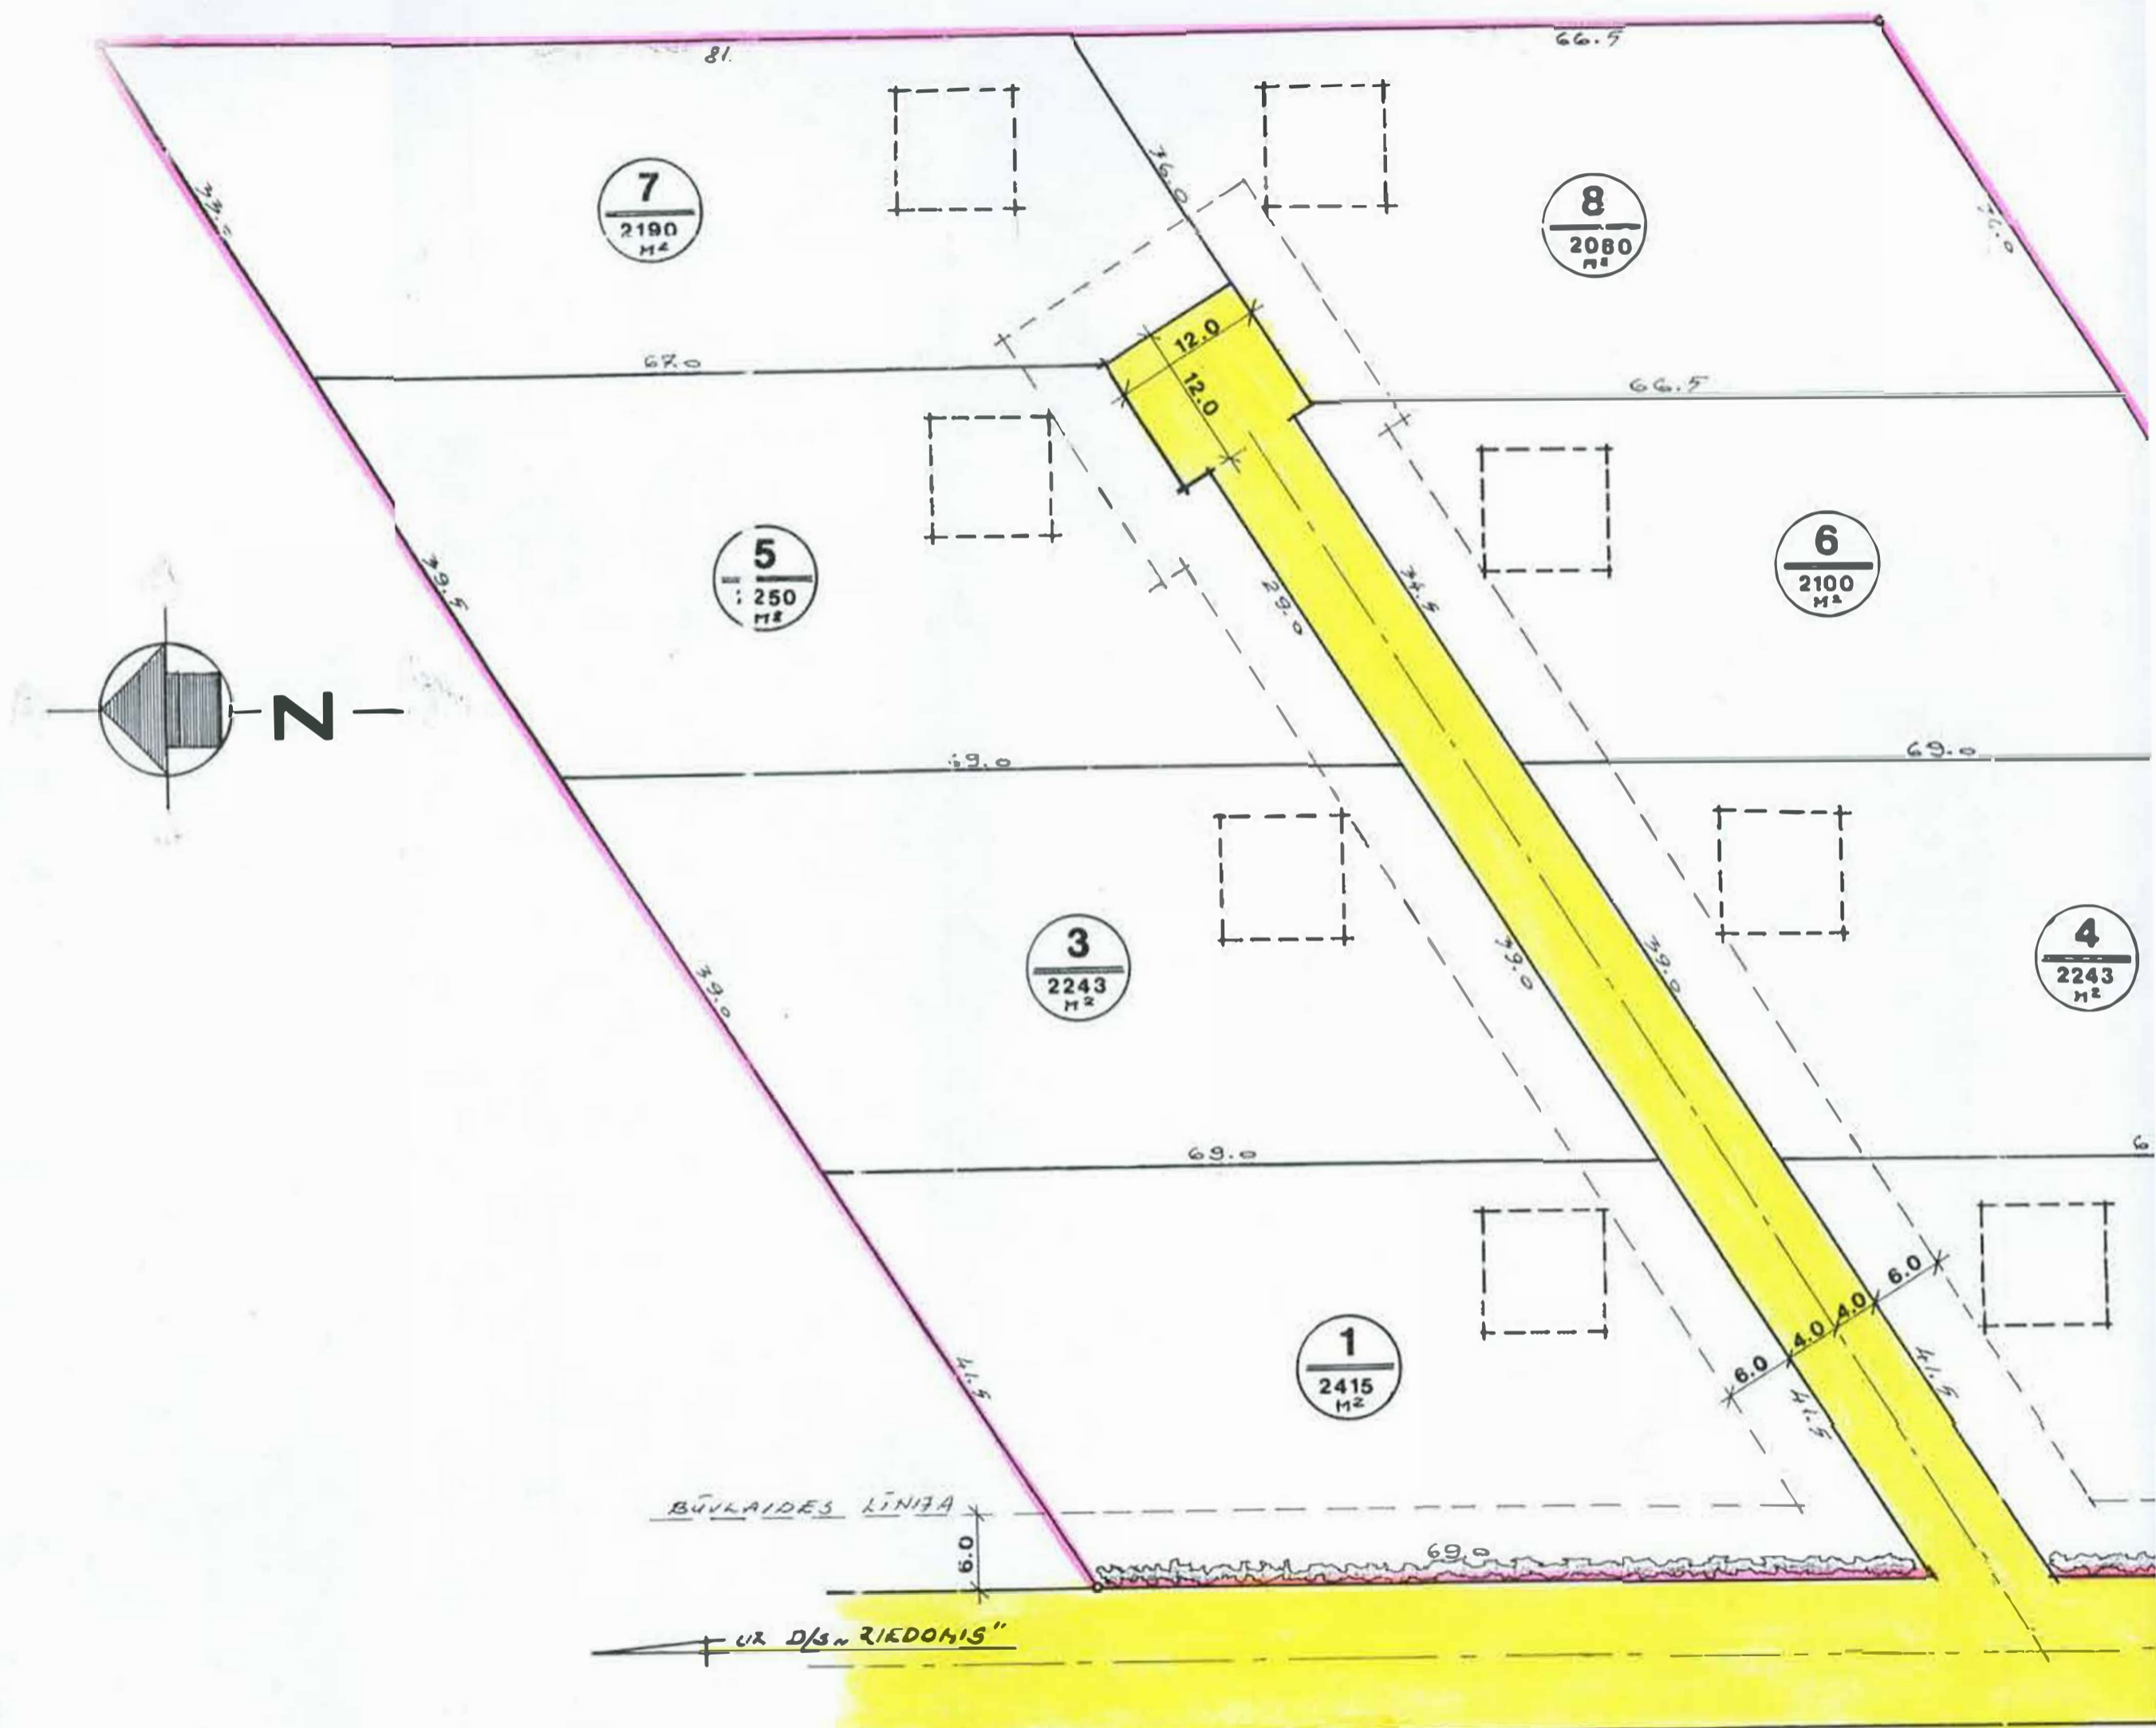

CEĻAS ŠĶĒRSPROFĪLS M 1:200

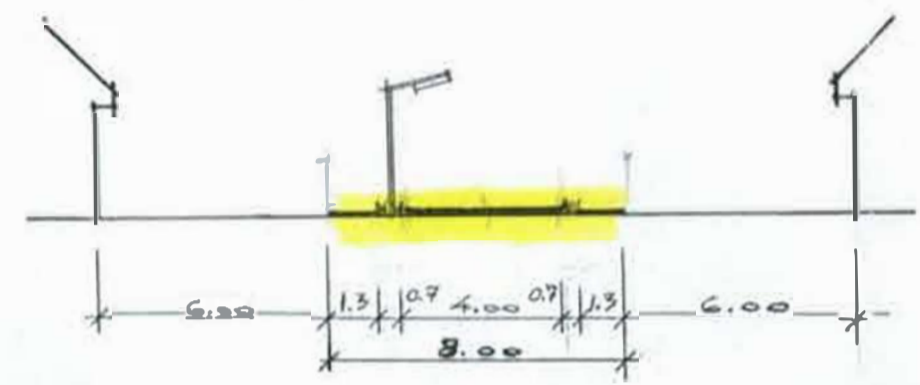

PARCELĀCIJAS IZVIETOJUMA PLĀNS

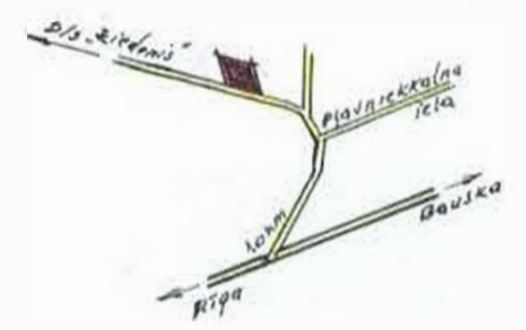


APZĪMĒJUMI

- 1. APB. GAB. KĀRTAS NUMURS
- 2. APB. GAB. PLATĪBA M²
- 3. PROJ. APSTĀDĪJUMU ZOLĀ
- 4. PĀRSR. ĒKU NOVIETOJUMS
- 5. BŪVLAIDES LĪNIJA
- 6. IRLU ASS LĪNIJA

PIEZĪMES

1. IZMĒRI DOTI METROS
2. APB. GAB. PLATĪBAS DOTAS M²
3. APB. GAB. IZMĒRI PRECIZĒJAMI PIE IZMĒRĪŠANAS DABĀ
4. ŪDENSAPGĀDE - VIETĒJĀ/NO AKĀM/
5. KANALIZĀCIJA - VIETĒJĀ /SEPTIKS/
6. ELEKTROAPGĀDE - PROJ. UN CELTN. SASKAŅOJAMA „LATVENERĢU” ĶĒRĀVAS TĪKLU RAJONĀ /ĶĒRĀVAS PAG. „DIAMANTI/

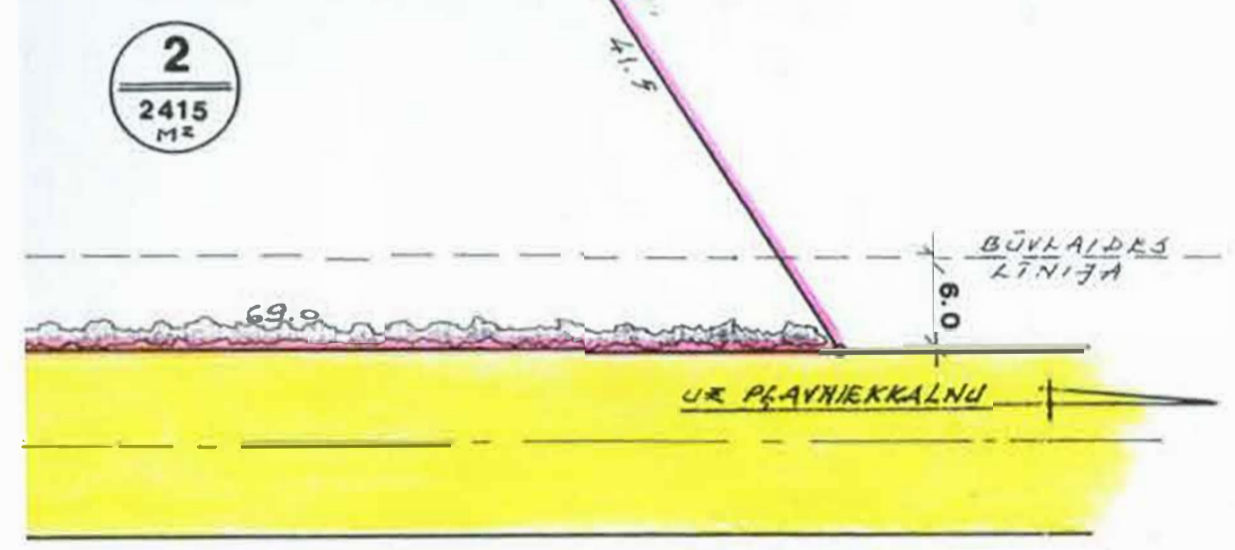

INDIVIDUĀLĀS APBŪVES PARCELĀCIJAS PROJEKTS
 IKSTRĀDĀTS SASKAŅĀ AR PASTĀVDZĪVĒM,
 CELTNIECĪBAS, UGUNSDROŠĪBAS UN SANITĀRIJAS
 NORMU PRASĪBĀM.
 PROJ. GALV. ARHITEKTS: [Signature]
 LIC. Nr. 069 MILLERS

SKAŅOTS
 0375

04 1998.

PROJEKTEJA: ARHITEKTS GUNTIS MILLERS Lic. Nr. 069	PASŪTĪTĀJIS: SAINIKS „CĪRULĪŠI”	OBJEKTA ATRASĀNĀS VIETA: RĪGAS RAJONS ĶĒRĀVAS PAG. ZEMES GAB. Nr. 4154 - 5252	MĒRĪBĀS 1:500
OBJEKTS: INDIVIDUĀLĀS APBŪVES PARCELĀCIJAS PROJEKTS / 8 APB. GAB. /			1998.g.