

ARHĪVA EKSEMPLĀRS

Ķekavas pagasts būvalde
AKCEPTĒTS

Nr. 21-05

16. septembrī 2005. g.

Būvaldes vadītājs

PASŪTĪTĀJS:

OBJEKTS:

DETĀLĀ PLĀNOJUMA
PROJEKTS

OBJEKTA ADRESE: "INEŠI" Kad.Nr.8070-008-2093
ĶEKAVAS PAG., RĪGAS RAJ.

SĒJUMS:

VISPĀRĒJĀ DAĻA, ĢP DAĻA

IZSTRĀDĀJA:

V. BRIEDIS, ARHITEKTS

GADS:

2005



ĶEKAVAS PAGASTA PADOME

Gaismas iela 19/9, Ķekava, Rīgas raj., LV-2123, tālrunis 7935803, fakss 7935819, e-pasts: padome@kekava.lv

SĒDES PROTOKOLA IZRAKSTS

Ķekavas pagastā

Nr. 11.

2005. gada 16. septembrī

5.7.1.§

Par detālā plānojuma projekta un saistošo noteikumu apstiprināšanu zemesgabalam „Ineši”

Izskatot iesniegtos nekustamā īpašuma „Ineši” (kad.Nr.8070-008-2093) apbūves detālā plānojuma projektu, ņemot vērā Ķekavas pagasta attīstības komitejas 07.09.2005.g. atzinumu un pamatojoties uz LR MK 19.10.2004.g. noteikumu Nr.883 „Vietējās pašvaldības teritorijas plānojuma noteikumi”;

Ķekavas pagasta padome nolēma:

1. Apstiprināt nekustamā īpašuma sadales un apbūves detālā plānojuma projektu un saistošos noteikumus visā zemes gabalā „Ineši” (kad.Nr.8070-008-2093),(pielikums Nr.1).
2. Apstiprināt nosaukumu ielai – Inešu iela.
3. Atļaut zemesgabala „Ineši” (kad.Nr.8070-008-2093) īpašniekam izstrādāt ielu (Inešu iela), elektroapgādes, ūdensapgādes, lietuss ūdens kanalizācijas un gāzes apgādes tīklu būvprojektus ar sekojošu realizāciju.

Sēdes vadītāja

paraksts

Dz.Maļinovska

IZRAKSTS PAREIZS

Ķekavas pagasta padomes
Sēžu protokoliste - lietvede
Ķekavā 19.09.2005.



G. Jume

APSPRIŅĀTS
Ķekavas pagasta padomes
Lēmums 5.7.1.§ protokols Nr.11.
no 16.09.2005.

Saistošie noteikumi

Detālam plānojumam zemesgabalam
„Ineši”, (kad.Nr.8070-008-2093)
Ķekava, Ķekavas pagasts, Rīgas rajons

1. Noteikt parcelācijas zemes gabaliem no Nr.1 līdz Nr.4, no Nr.6 līdz Nr.21, no Nr.23 līdz Nr.28 un no Nr.31 līdz Nr.39, nekustamā īpašuma lietošanas mērķi – viengimenes, divģimeņu dzīvojamo māju apbūve – kods 0601;
2. Noteikt parcelācijas zemes gabalam Nr.40 nekustamā īpašuma lietošanas mērķi – zeme zem koplietošanas ceļiem, ielām – kods 1101;
3. Noteikt parcelācijas zemes gabalam Nr.5 nekustamā īpašuma izmantošanas mērķi – zeme zem koplietošanas teritorijām (NĪLM kods 0908);
4. Noteikt parcelācijas zemes gabaliem Nr.22 un Nr.30, nekustamā īpašuma izmantošanas mērķi – zeme zem inženiertehniskās apgādes objektiem (NĪLM kods 1201);
5. Noteikt, ka nekustamo īpašumu „Ineši” (kad.Nr.8070-008-2093) atļauts sadalīt un apbūvēt saskaņā ar Ķekavas pagasta 28.11.2003.apstiprinātiem apbūves noteikumiem un tie ir tā neatņemamā sastāvdaļa;
6. Noteikt plānotiem apbūves gabaliem šādas adreses atbilstoši detālā plānojuma projektam:
Parcele Nr.1 – Inešu iela Nr.1, Ķekava, Ķekavas pagasts, Rīgas raj.
Parcele Nr.2 – Inešu iela Nr.3, Ķekava, Ķekavas pagasts, Rīgas raj.
Parcele Nr.3 – Inešu iela Nr.5, Ķekava, Ķekavas pagasts, Rīgas raj.
Parcele Nr.4 – Inešu iela Nr.7, Ķekava, Ķekavas pagasts, Rīgas raj.
Parcele Nr.5 – Inešu iela Nr.9, Ķekava, Ķekavas pagasts, Rīgas raj.
Parcele Nr.6 – Inešu iela Nr.11, Ķekava, Ķekavas pagasts, Rīgas raj.
Parcele Nr.7 – Inešu iela Nr.13, Ķekava, Ķekavas pagasts, Rīgas raj.
Parcele Nr.8 – Inešu iela Nr.15, Ķekava, Ķekavas pagasts, Rīgas raj.
Parcele Nr.9 – Inešu iela Nr.17, Ķekava, Ķekavas pagasts, Rīgas raj.
Parcele Nr.10 – Inešu iela Nr.19, Ķekava, Ķekavas pagasts, Rīgas raj.
Parcele Nr.11 – Inešu iela Nr.21, Ķekava, Ķekavas pagasts, Rīgas raj.
Parcele Nr.12 – Inešu iela Nr.23, Ķekava, Ķekavas pagasts, Rīgas raj.
Parcele Nr.13 – Inešu iela Nr.25, Ķekava, Ķekavas pagasts, Rīgas raj.

Sēdes vadītāja

paraksts

Dz.Maļinovska

IZRAKSTS PAREIZS

Ķekavas pagasta padomes

Sēžu protokoliste - lietvede

Ķekavā 19.09.2005.



G. Jume

Parcele Nr.14 – Inešu iela Nr.27, Ķekava, Ķekavas pagasts, Rīgas raj.
Parcele Nr.15 – Inešu iela Nr.29, Ķekava, Ķekavas pagasts, Rīgas raj.
Parcele Nr.16 – Inešu iela Nr.31, Ķekava, Ķekavas pagasts, Rīgas raj.
Parcele Nr.17 – Inešu iela Nr.33, Ķekava, Ķekavas pagasts, Rīgas raj.
Parcele Nr.18 – Inešu iela Nr.35, Ķekava, Ķekavas pagasts, Rīgas raj.
Parcele Nr.19 – Inešu iela Nr.37, Ķekava, Ķekavas pagasts, Rīgas raj.
Parcele Nr.20 – Inešu iela Nr.39, Ķekava, Ķekavas pagasts, Rīgas raj.
Parcele Nr.21 – Inešu iela Nr.41, Ķekava, Ķekavas pagasts, Rīgas raj.
Parcele Nr.22 – Inešu iela Nr.43, Ķekava, Ķekavas pagasts, Rīgas raj.
Parcele Nr.23 – Inešu iela Nr.45, Ķekava, Ķekavas pagasts, Rīgas raj.
Parcele Nr.24 – Inešu iela Nr.47, Ķekava, Ķekavas pagasts, Rīgas raj.
Parcele Nr.25 – Inešu iela Nr.49, Ķekava, Ķekavas pagasts, Rīgas raj.
Parcele Nr.26 – Inešu iela Nr.51, Ķekava, Ķekavas pagasts, Rīgas raj.
Parcele Nr.27 – Inešu iela Nr.53, Ķekava, Ķekavas pagasts, Rīgas raj.
Parcele Nr.28 – Inešu iela Nr.55, Ķekava, Ķekavas pagasts, Rīgas raj.
Parcele Nr.29 – Inešu iela Nr.22, Ķekava, Ķekavas pagasts, Rīgas raj.
Parcele Nr.30 – Inešu iela Nr.12, Ķekava, Ķekavas pagasts, Rīgas raj.
Parcele Nr.31 – Inešu iela Nr.14, Ķekava, Ķekavas pagasts, Rīgas raj.
Parcele Nr.32 – Inešu iela Nr.16, Ķekava, Ķekavas pagasts, Rīgas raj.
Parcele Nr.33 – Inešu iela Nr.18, Ķekava, Ķekavas pagasts, Rīgas raj.
Parcele Nr.34 – Inešu iela Nr.20, Ķekava, Ķekavas pagasts, Rīgas raj.
Parcele Nr.35 – Inešu iela Nr.10, Ķekava, Ķekavas pagasts, Rīgas raj.
Parcele Nr.36 – Inešu iela Nr.8, Ķekava, Ķekavas pagasts, Rīgas raj.
Parcele Nr.37 – Inešu iela Nr.6, Ķekava, Ķekavas pagasts, Rīgas raj.
Parcele Nr.38 – Inešu iela Nr.4, Ķekava, Ķekavas pagasts, Rīgas raj.
Parcele Nr.39 – Inešu iela Nr.2, Ķekava, Ķekavas pagasts, Rīgas raj.
Parcele Nr.40 – Inešu iela, Ķekava, Ķekavas pagasts, Rīgas raj.

Sēdes vadītāja

paraksts

Dz.Maļinovska

IZRAKSTS PAREIZS

Ķekavas pagasta padomes
Sēžu protokoliste - lietvede
Ķekavā 19.09.2005.



G. Jume

PASKAIDROJUMA RAKSTS

INDIVIDUĀLĀS APBŪVES DETĀLPLĀNOJUMA PROJEKTS RĪGAS RAJ. ĶEKAVAS PAGASTA SAIMNIECĪBAS "INEŠI" (KAD.NR.8070-008-2093) ZEMES GABALA SADALEI 40 (ČETRDESMIT) NEKUSTAMOS ĪPAŠUMOS IZSTRĀDĀTS SERTIFICĒTA ARHITEKTA GINTA ZVEJNIEKA VADĪBĀ.

PAMATOJUMS – RĪGAS RAJ. ĶEKAVAS PAG. PADOMES 13.06.2003.G. SĒDES PROTOKOLS Nr.11 UN APSTIPRINĀTS DARBA UZDEVUMS NO 29.01.2004.G.

DARBA MĒRĶIS – IZSTRĀDĀT PROJEKTU LAUKSAIMNIECĪBAS ZEMES TRANSFORMĀCIJAI UZ VIENĢIMEŅU – DIVĢIMEŅU DZĪVOJAMO ĒKU APBŪVI, NOSAKOT ROBEŽAS UN PIEKĻŪŠANU KATRAM ZEMES GABALAM, VEIDOJOT IELAS UN PIEBRAUCAMOS CEĻUS, UN ZEMES GABALU APGRŪTINĀJUMUS

ZEMES GABALU RAKSTUROJUMS UN APGRŪTINĀJUMI

ZEMES GABALS NOSTIPRINĀTS ZEMES GRĀMATĀ 30.09.2004.G. UZ O: _____
K _____ VĀRDA. KOPĒJĀ ZEMES GABALA PLATĪBA SASTĀDA 7,46 ha.

ZEMES GABALU ROBEŽAS JĀPRECIZĒ PĒC IELU NOSPRAUŠANAS DABĀ. TOPOGRĀFISKAIS UZMĒRĪJUMS IZDARĪTS 28. 06. 2003.G. DATI IEVADĪTI LIELRĪGAS REĢIONA DIGITĀLAJĀ KARTĒ UN REGISTRĒTI NEKUSTAMĀ ĪPAŠUMA KADASTRĀ. RELJEFS LĪDZENS, LĪMEŅA STARPĪBA SVĀRSTĀS 2,5 m ROBEŽĀS. ZEMES GABALS IR MELIORĒTS.

INŽENIERTEHNISKĀ DAĻA

ŪDENSAPGĀDE – 1. KĀRTA VIETĒJĀ, PAREDZOT 2. KĀRTĀ PIESLĒGUMU PIE PROJEKTĒTĀ ŪDENSVADA TĪKLA. DETALIZĒTA ŪDENSAPGĀDES SISTĒMA IZSTRĀDĀJAMA ATSEVIŠKĀ PROJEKTĀ.

KĀNALIZĀCIJA – 1. KĀRTA VIETĒJĀ, PAREDZOT 2. KĀRTĀ PIESLĒGUMU PIE PROJEKTĒTAJĀM BIOĻOĢISKAJĀM ATTĪRĪŠANAS IETAISĒM. DETALIZĒTA KĀNALIZĀCIJAS SISTĒMA IZSTRĀDĀJAMA ATSEVIŠKĀ PROJEKTĀ.

GĀZES APGĀDE – TERITORIJĀ PLĀNOTS IERĪKOT VIDĒJA SPIEDIENA GĀZES VADU, AR PIESLĒGUMU PERSPEKTĪVAJAM GĀZES APGĀDES TĪKĻAM. DETALIZĒTA GĀZES APGĀDES SISTĒMA IZSTRĀDĀJAMA ATSEVIŠKĀ PROJEKTĀ.

UGUNSDZĒSĪBA, KĀ BLĪVI APDZĪVOTA CIEMATA TERITORIJĀ, TIEK NODROŠINĀTA AR UGUNSDZĒSĪBAS MAŠĪNĀM, ŅEMOT ŪDENI NO PAREDZĒTĀ UGUNSDZĒSĪBAS REZERVUĀRĀ, TĀ, KA ATTĀLUMS TERITORIJĀ LĪDZ TĀLĀKAJAI MĀJAI NEPĀRSNIEDZ 250 m.

ELEKTROAPGĀDE UN TELEFONIZĀCIJA RISINĀMA GAR IELĀM ATSTĀTAJĀS BRĪVAJĀS JOSLĀS. LIETUS ŪDENS NOVADĪŠANA DABĪGĀ, PA RELJEFU.

PROJEKTĒJOT ĒKAS UZ ZEMES GABALIEM, JĀIEVĒRO APBŪVES NOTEIKUMI – APBŪVES LĪNIJAS NO SARKANĀS LĪNIJAS NE MAZĀK KĀ 6,0 m, NO KAIMIŅU ROBEŽAS NE MAZĀK KĀ 3,0 m.

PĒC DETĀLPLĀNOJUMA PROJEKTA APSTIPRINĀŠANAS JĀVEIC ZEMES GABALU IEMĒRĪŠANA DABĀ UN TO NOSTIPRINĀŠANA ZEMESGRĀMATĀ.


TERITORIJAS TEHNISKIE RĀDĪTĀJI

- | | |
|--------------------------------------|---------------------------|
| 1. ZEMES GABALA PLATĪBA | - 74544,50 m ² |
| 2. PARCEĻU SKAITS TERITORIJĀ | - 40 GAB. |
| 3. KOPĒJĀ PLATĪBA SARKANAJĀS LĪNIJĀS | - 12102,45 m ² |

2005.g. SEPTEMBRĪ

G. ZVEJNIEKS

Nr.	X	Y
1	296653.80	513000.50
2	296660.69	513005.98
3	296665.05	513034.36
4	296667.05	513047.81
5	296669.03	513057.84
6	296671.27	513077.82
7	296673.87	513097.88
8	296676.99	513090.84
9	296683.02	513093.06
10	296686.45	513085.84
11	296691.29	513089.03
12	296694.29	513089.03
13	296696.87	513112.00
14	296698.36	513134.60
15	296698.36	513134.60
16	296698.17	513139.29
17	296697.17	513143.15
18	296692.25	513147.08
19	296686.27	513148.87
20	296678.47	513148.87
21	296669.96	513148.26
22	296660.30	513148.90
23	296650.36	513181.91
24	296641.47	513214.70
25	296632.99	513247.48
26	296624.81	513280.33
27	296615.92	513313.07
28	296606.63	513345.86
29	296597.08	513407.87
30	296586.16	513465.97
31	296586.37	513484.14
32	297026.08	513517.06

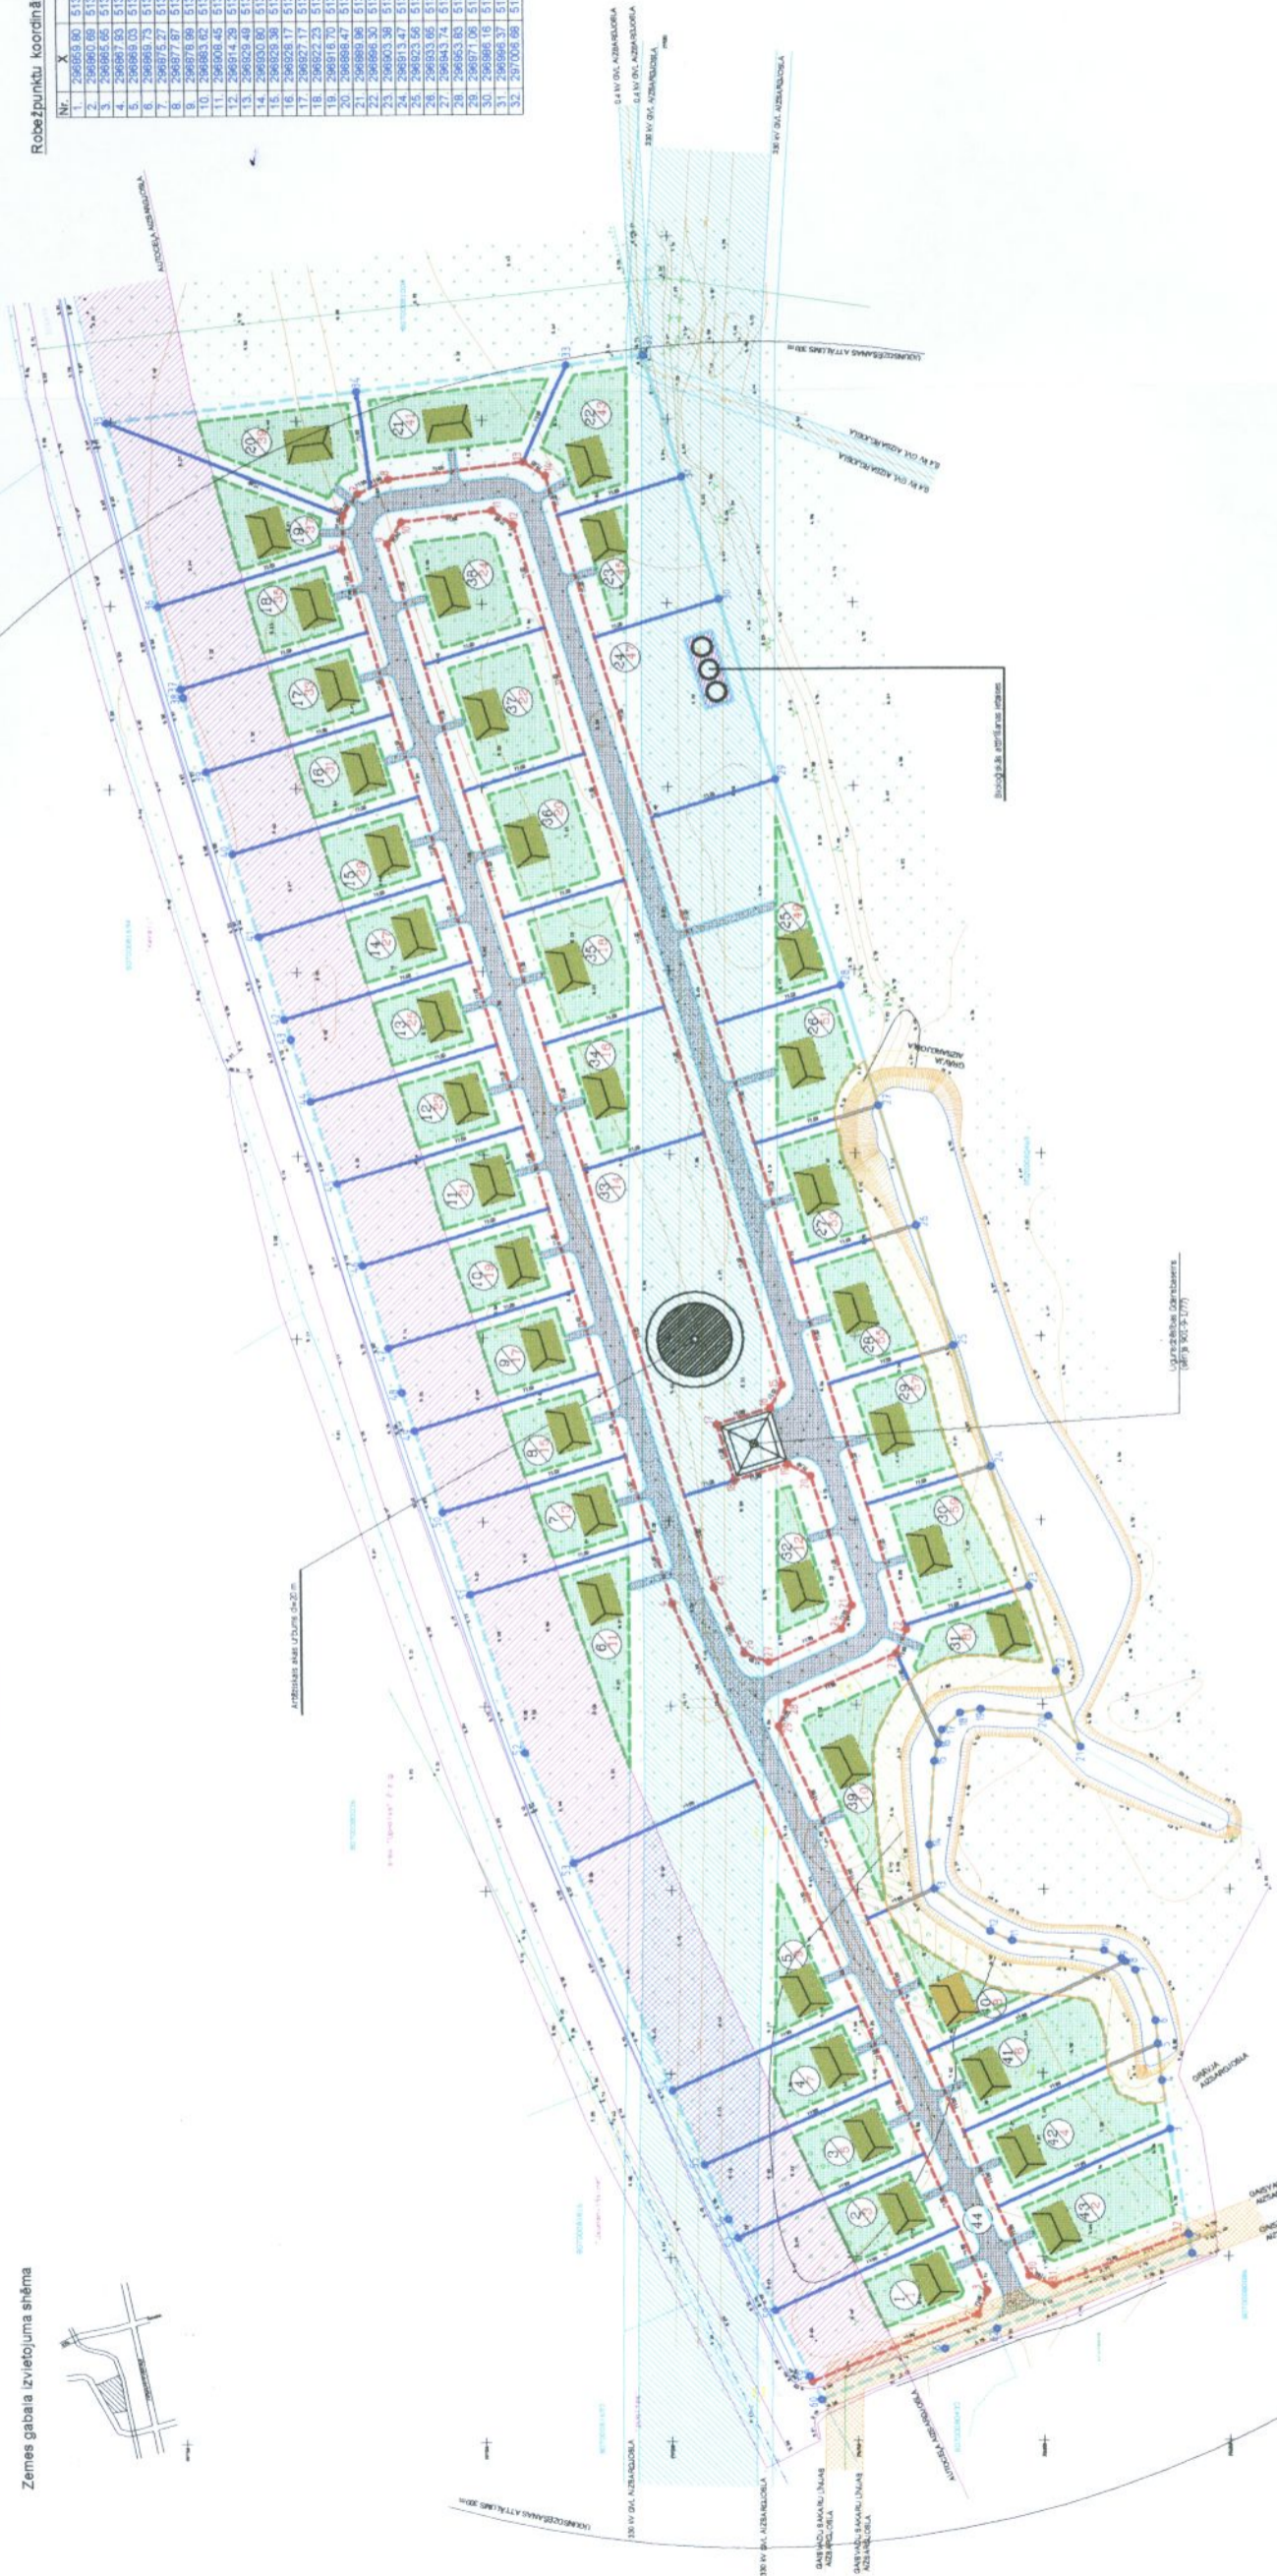

Sarkano līniju koordinātas LKS92 TM

Nr.	X	Y
1	296661.26	513005.20
2	296663.06	513005.20
3	296661.06	513007.75
4	296666.36	513177.72
5	297027.76	513484.92
6	297027.59	513474.10
7	297026.79	513478.98
8	297026.49	513484.98
9	297027.86	513472.25
10	297027.86	513472.25
11	297024.53	513475.29
12	297024.05	513471.49
13	297026.02	513488.44
14	297023.14	513488.85
15	296977.59	513229.89
16	296977.59	513229.89
17	296987.18	513229.87
18	296987.48	513215.99
19	296990.07	513215.51
20	296991.86	513212.23
21	296991.04	513177.00
22	296993.59	513177.00
23	296993.59	513177.00
24	296983.62	513170.62
25	296986.16	513181.97
26	296990.13	513194.21
27	296972.58	513161.74
28	296986.94	513150.90
29	296983.61	513154.03
30	296983.61	513154.03
31	296987.13	513062.11
32	296990.75	513008.02

Territorijas eksplācija


Nr. plāna	Adrese	Zemes gabalu platība m ²	Territorijas izmantošana	330 kV aizsargzona	Autorcēla aizsargzona	Gainādu sakaru līnijas aizsargzona	0.4 kV GVL aizsargzona	Grāvis aizsargzona	Bioloģiskās atvēršanas aizsargzona	Atbr. ud. pēnmas vietas aizsarg.
1	Rīgas raj., Kelmavas Dār.	1204.09		37.86	545.52	108.36				
2	Rīgas raj., Kelmavas Dār.	1200.06			552.98					
3	Rīgas raj., Kelmavas Dār.	1203.86		240.61	550.18					
4	Rīgas raj., Kelmavas Dār.	3852.00		460.49	541.09					
5	Rīgas raj., Kelmavas Dār.	3852.00		1819.11	541.09					
6	Rīgas raj., Kelmavas Dār.	3856.84		1136.74	569.35					
7	Rīgas raj., Kelmavas Dār.	1203.40		9.39	569.35					
8	Rīgas raj., Kelmavas Dār.	1214.73			566.93					
9	Rīgas raj., Kelmavas Dār.	1224.87			567.12					
10	Rīgas raj., Kelmavas Dār.	1227.45			564.09					
11	Rīgas raj., Kelmavas Dār.	1229.22			562.51					
12	Rīgas raj., Kelmavas Dār.	1230.99			563.71					
13	Rīgas raj., Kelmavas Dār.	1232.85			564.72					
14	Rīgas raj., Kelmavas Dār.	1234.69			563.42					
15	Rīgas raj., Kelmavas Dār.	1231.95			562.92					
16	Rīgas raj., Kelmavas Dār.	1231.22			562.92					
17	Rīgas raj., Kelmavas Dār.	1230.43			562.73					
18	Rīgas raj., Kelmavas Dār.	1221.82	Mazsaziņu dzīvotnā		1006.49					
19	Rīgas raj., Kelmavas Dār.	1534.15	apbūve		175.74					
20	Rīgas raj., Kelmavas Dār.	1234.31					20.58			
21	Rīgas raj., Kelmavas Dār.	1234.83		201.77						
22	Rīgas raj., Kelmavas Dār.	1217.70		372.89						
23	Rīgas raj., Kelmavas Dār.	1768.05		125.78					150.00	
24	Rīgas raj., Kelmavas Dār.	2050.77		335.78						
25	Rīgas raj., Kelmavas Dār.	1200.79		256.72				107.76		
26	Rīgas raj., Kelmavas Dār.	1200.79		7.85				435.58		
27	Rīgas raj., Kelmavas Dār.	1200.79						365.29		
28	Rīgas raj., Kelmavas Dār.	1200.79						315.56		
29	Rīgas raj., Kelmavas Dār.	1200.79						225.58		
30	Rīgas raj., Kelmavas Dār.	1200.79						687.27		
31	Rīgas raj., Kelmavas Dār.	1200.79								
32	Rīgas raj., Kelmavas Dār.	1200.79		652.35						
33	Rīgas raj., Kelmavas Dār.	3856.84		418.47						314.16
34	Rīgas raj., Kelmavas Dār.	1224.00		60.03						
35	Rīgas raj., Kelmavas Dār.	1224.00								
36	Rīgas raj., Kelmavas Dār.	1224.00								
37	Rīgas raj., Kelmavas Dār.	1224.00								
38	Rīgas raj., Kelmavas Dār.	1224.00								
39	Rīgas raj., Kelmavas Dār.	1225.02								
40	Rīgas raj., Kelmavas Dār.	1413.44								
41	Rīgas raj., Kelmavas Dār.	1214.54								
42	Rīgas raj., Kelmavas Dār.	1214.54				94.09				
43	Rīgas raj., Kelmavas Dār.	1214.54								
44	Rīgas raj., Kelmavas Dār.	12102.45	Koplietošanas tās							
Ieņa										
RĪGA										
										11434.76
										13638.63
										203.85
										20.58
										4221.47
										150.00
										314.16
										314.16

Telas nosaukums "Inešu" saraksts
19.08.2008.
gls

Piezīmes:

1. Projekts izstrādāts uz inženierģeogrāfiskā plāna M 1 : 1000.
2. Izmēri doo metros, precizitājam dašā nosauktu ceļu trases un apbūves gabalu robežas.
3. Inženierģeogrāfiskie tīkli projektā izstrādājami atsevišķi.

RĪGAS RAJONA ĶĒVAJAS PAGASTA SAIMNIECĪBA "INEŠU"	
Projekta Pasūtītājs	O. Katlevičs
Projekta Veidotājs	V. Bredis
Projekta Izpildītājs	J. Baranovskis
Projekta Detonģrafis	J. Baranovskis
Kad.Nr.	BO70-008-1855
MĒROGSS 1:1000	Lapa 1
ĢENPLĀNS	2005. GADA AUGUSTĀ

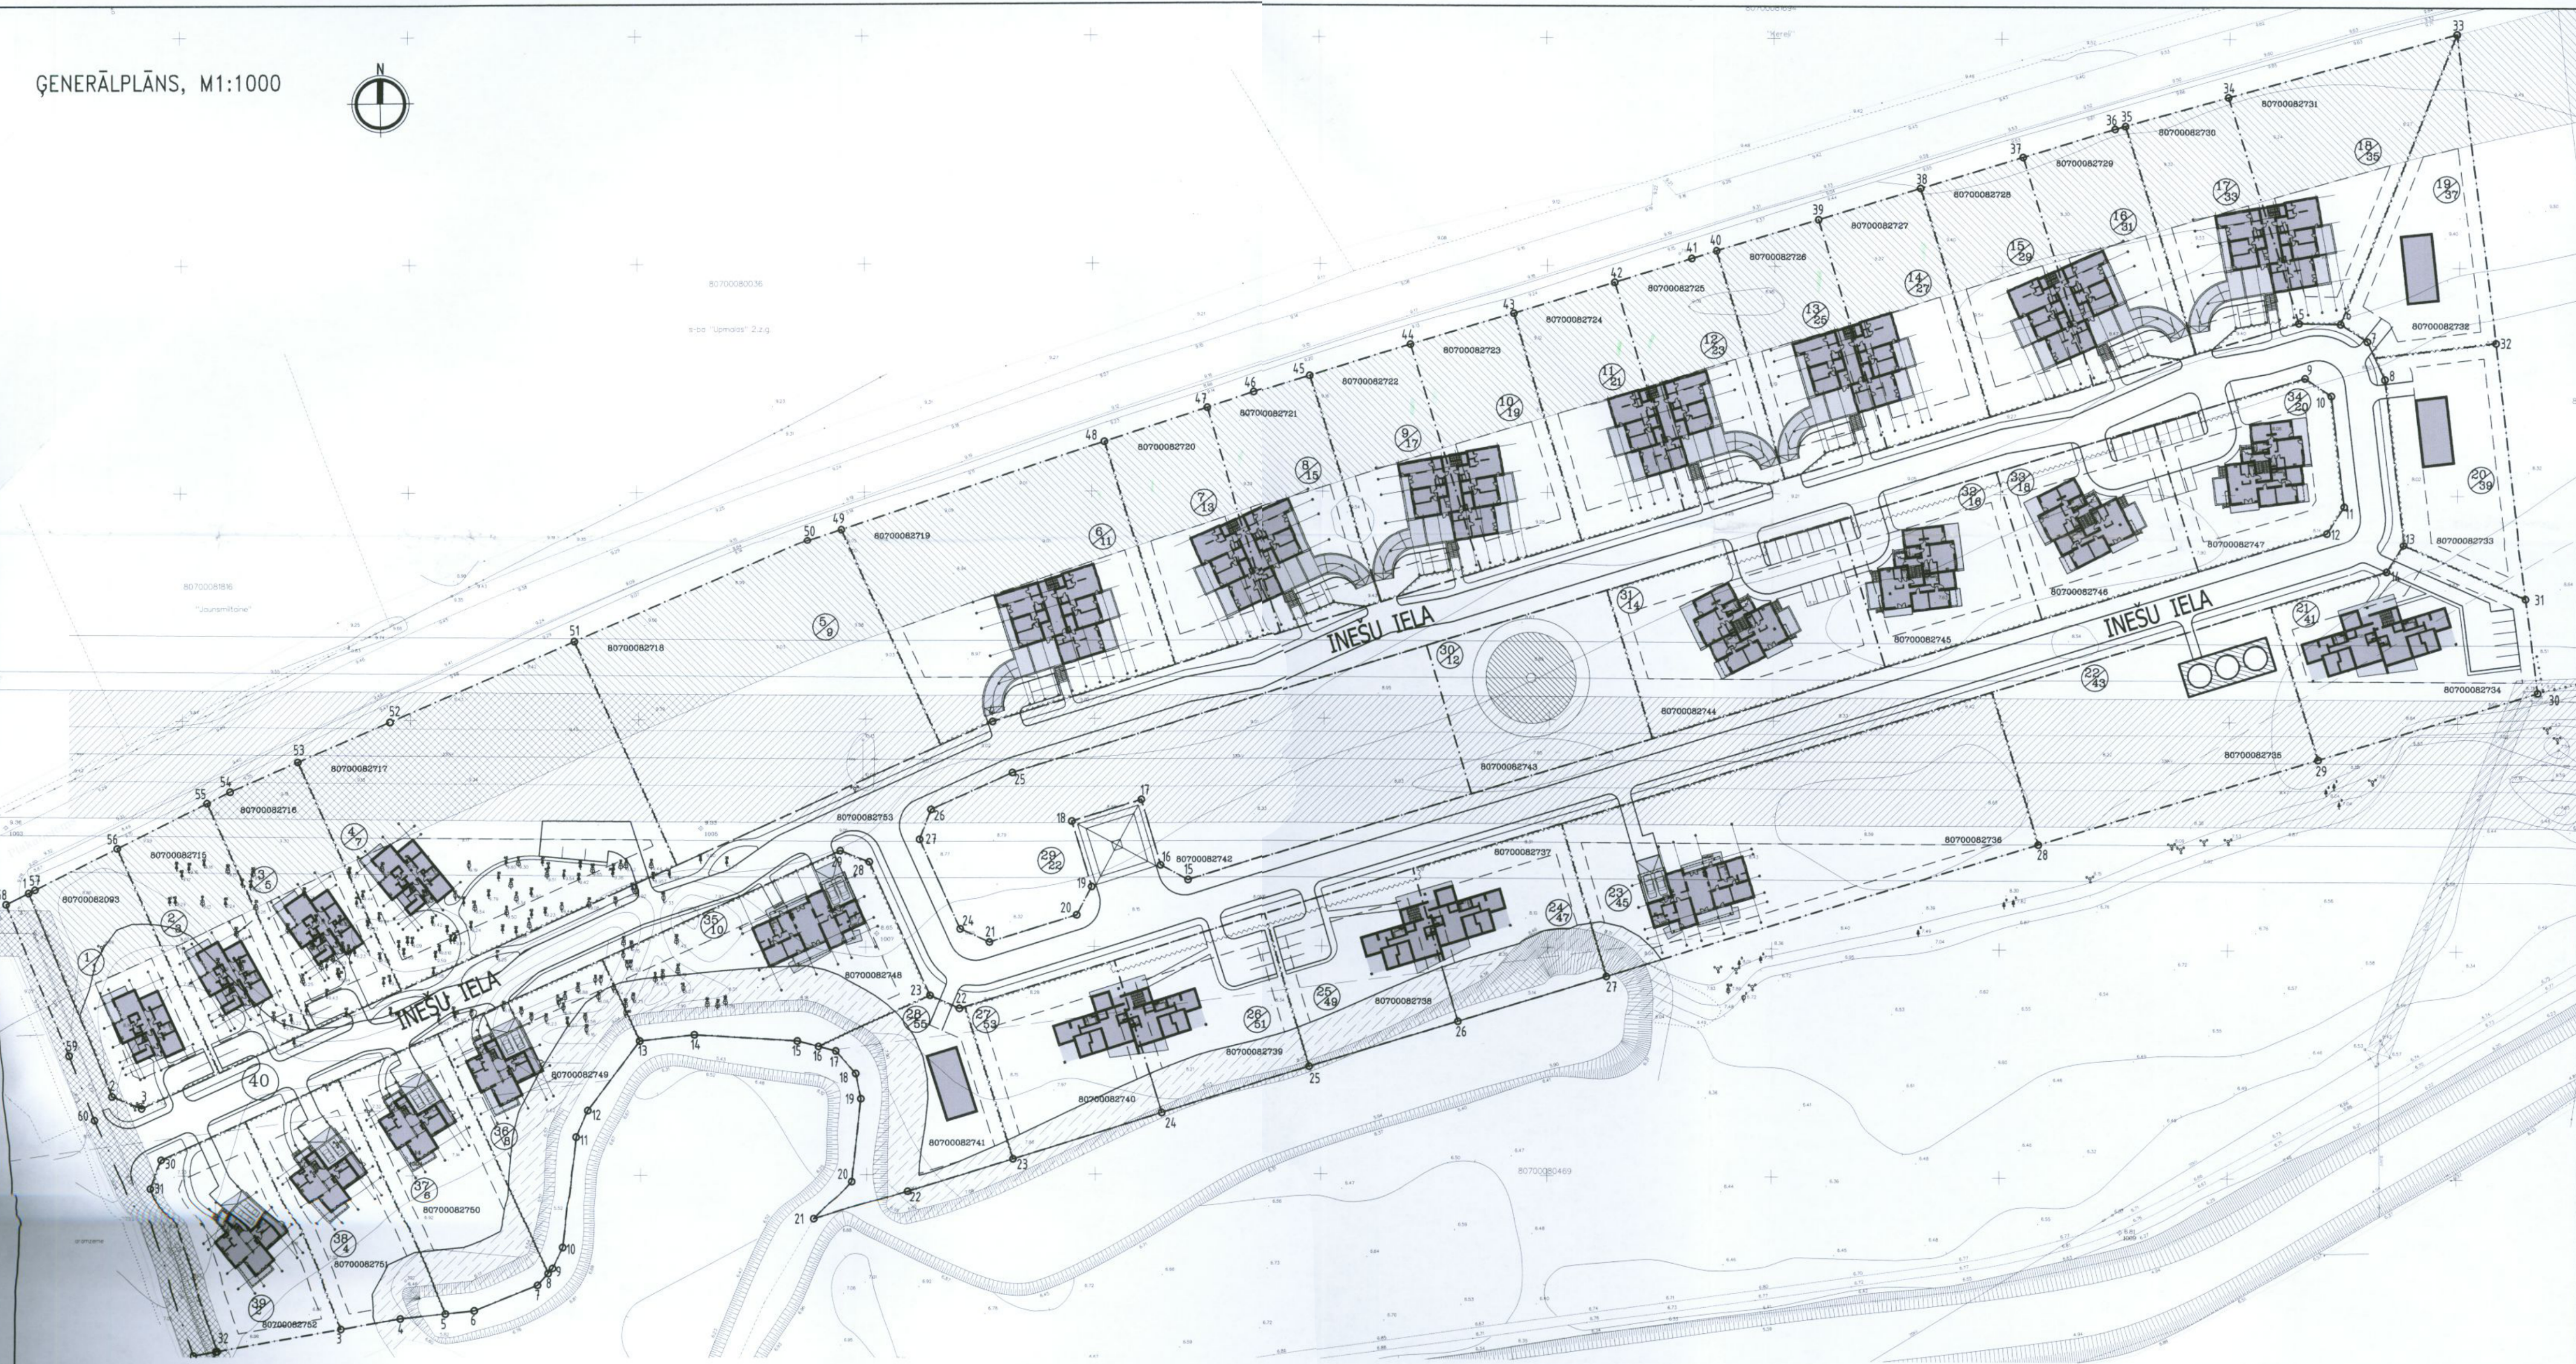

Nr. plānā/ adrese	Nosaukums	Stāvu skaits	Kopējā platība
1/1	DIVĢIMENU DZĪVOJAMĀ MĀJA	2	250.0
2/3	DIVĢIMENU DZĪVOJAMĀ MĀJA	2	250.0
3/5	DIVĢIMENU DZĪVOJAMĀ MĀJA	2	250.0
4/7	DIVĢIMENU DZĪVOJAMĀ MĀJA	2	250.0
5/9	KOPLIETOŠANAS TERITORIJA		
6/11	DIVĢIMENU DZĪVOJAMĀ MĀJA	2	630.0
7/13			
8/15	DIVĢIMENU DZĪVOJAMĀ MĀJA	2	630.0
9/17			
10/19	DIVĢIMENU DZĪVOJAMĀ MĀJA	2	630.0
11/21			
12/23	DIVĢIMENU DZĪVOJAMĀ MĀJA	2	630.0
13/25			
14/27	DIVĢIMENU DZĪVOJAMĀ MĀJA	2	630.0
15/29			
16/31	DIVĢIMENU DZĪVOJAMĀ MĀJA	2	630.0
17/33			
18/35	DIVĢIMENU DZĪVOJAMĀ MĀJA	2	630.0
19/37	VIENĢIMENES DZĪVOJAMĀ MĀJA	2	180.0
20/39	VIENĢIMENES DZĪVOJAMĀ MĀJA	2	180.0

Nr. plānā/ adrese	Nosaukums	Stāvu skaits	Kopējā platība
21/41	DIVĢIMENU DZĪVOJAMĀ MĀJA	2	290.0
22/43*	BIOLOĢISKĀS ATTĪRĪŠANAS IETAISIS		
23/45*	VIENĢIMENES DZĪVOJAMĀ MĀJA	1	180.0
24/47			
25/49	DIVĢIMENU DZĪVOJAMĀ MĀJA	2	290.0
26/51			
27/53	DIVĢIMENU DZĪVOJAMĀ MĀJA	2	290.0
28/55	VIENĢIMENES DZĪVOJAMĀ MĀJA	2	180.0
29/22*	KOPLIETOŠANAS TERITORIJA		
30/12*	ARTĒZISKAIS AKAS URBUMS		
31/14	DIVĢIMENU DZĪVOJAMĀ MĀJA	2,5	500.0
32/16	DIVĢIMENU DZĪVOJAMĀ MĀJA	2,5	500.0
33/18	DIVĢIMENU DZĪVOJAMĀ MĀJA	2,5	500.0
34/20	DIVĢIMENU DZĪVOJAMĀ MĀJA	2,5	500.0
35/10*	VIENĢIMENES DZĪVOJAMĀ MĀJA	1	180.0
36/8	VIENĢIMENES DZĪVOJAMĀ MĀJA	2	160.0
37/6	VIENĢIMENES DZĪVOJAMĀ MĀJA	2	160.0
38/4	VIENĢIMENES DZĪVOJAMĀ MĀJA	2	160.0
39/2	VIENĢIMENES DZĪVOJAMĀ MĀJA	2	160.0
/40	INEŠU IELA, UGUNSDZESĪBAS BASIENS		

SIA "NAMS III", būvprojektu vadība un organizācija, Hanzas iela 6-11, Rīga, LV-1010; tālr. (371)7279465 fakss (371)7844464			
Būvprojekta vadītājs A.Špaks	Pasūtītājs SIA "NZ aģentūra"	Adrese Inešu iela, Ķekava	
Arhitektūras daļas vadītājs A.Špaks	Pasūt. Nr. 001/06	Objekts Dzīvojamais ciemats Ķekavā	Stadija
Izstrādāja A.Ziemeļis	Datums 26.07.2006	Appūves priekšlikums	Arhiva Nr.
			Mērogs 1:1000
			Lapa Lapas

