


DETĀLPLĀNOJUMS NEKUSTAMAJAM ĪPAŠUMAM
"LĀCĒNI", ĶEKAVA, ĶEKAVAS PAG., ĶEKAVAS NOV.
kadastra apzīmējums 8070 008 0672

ELEKTROAPGĀDES NODROŠINĀJUMA SHĒMA

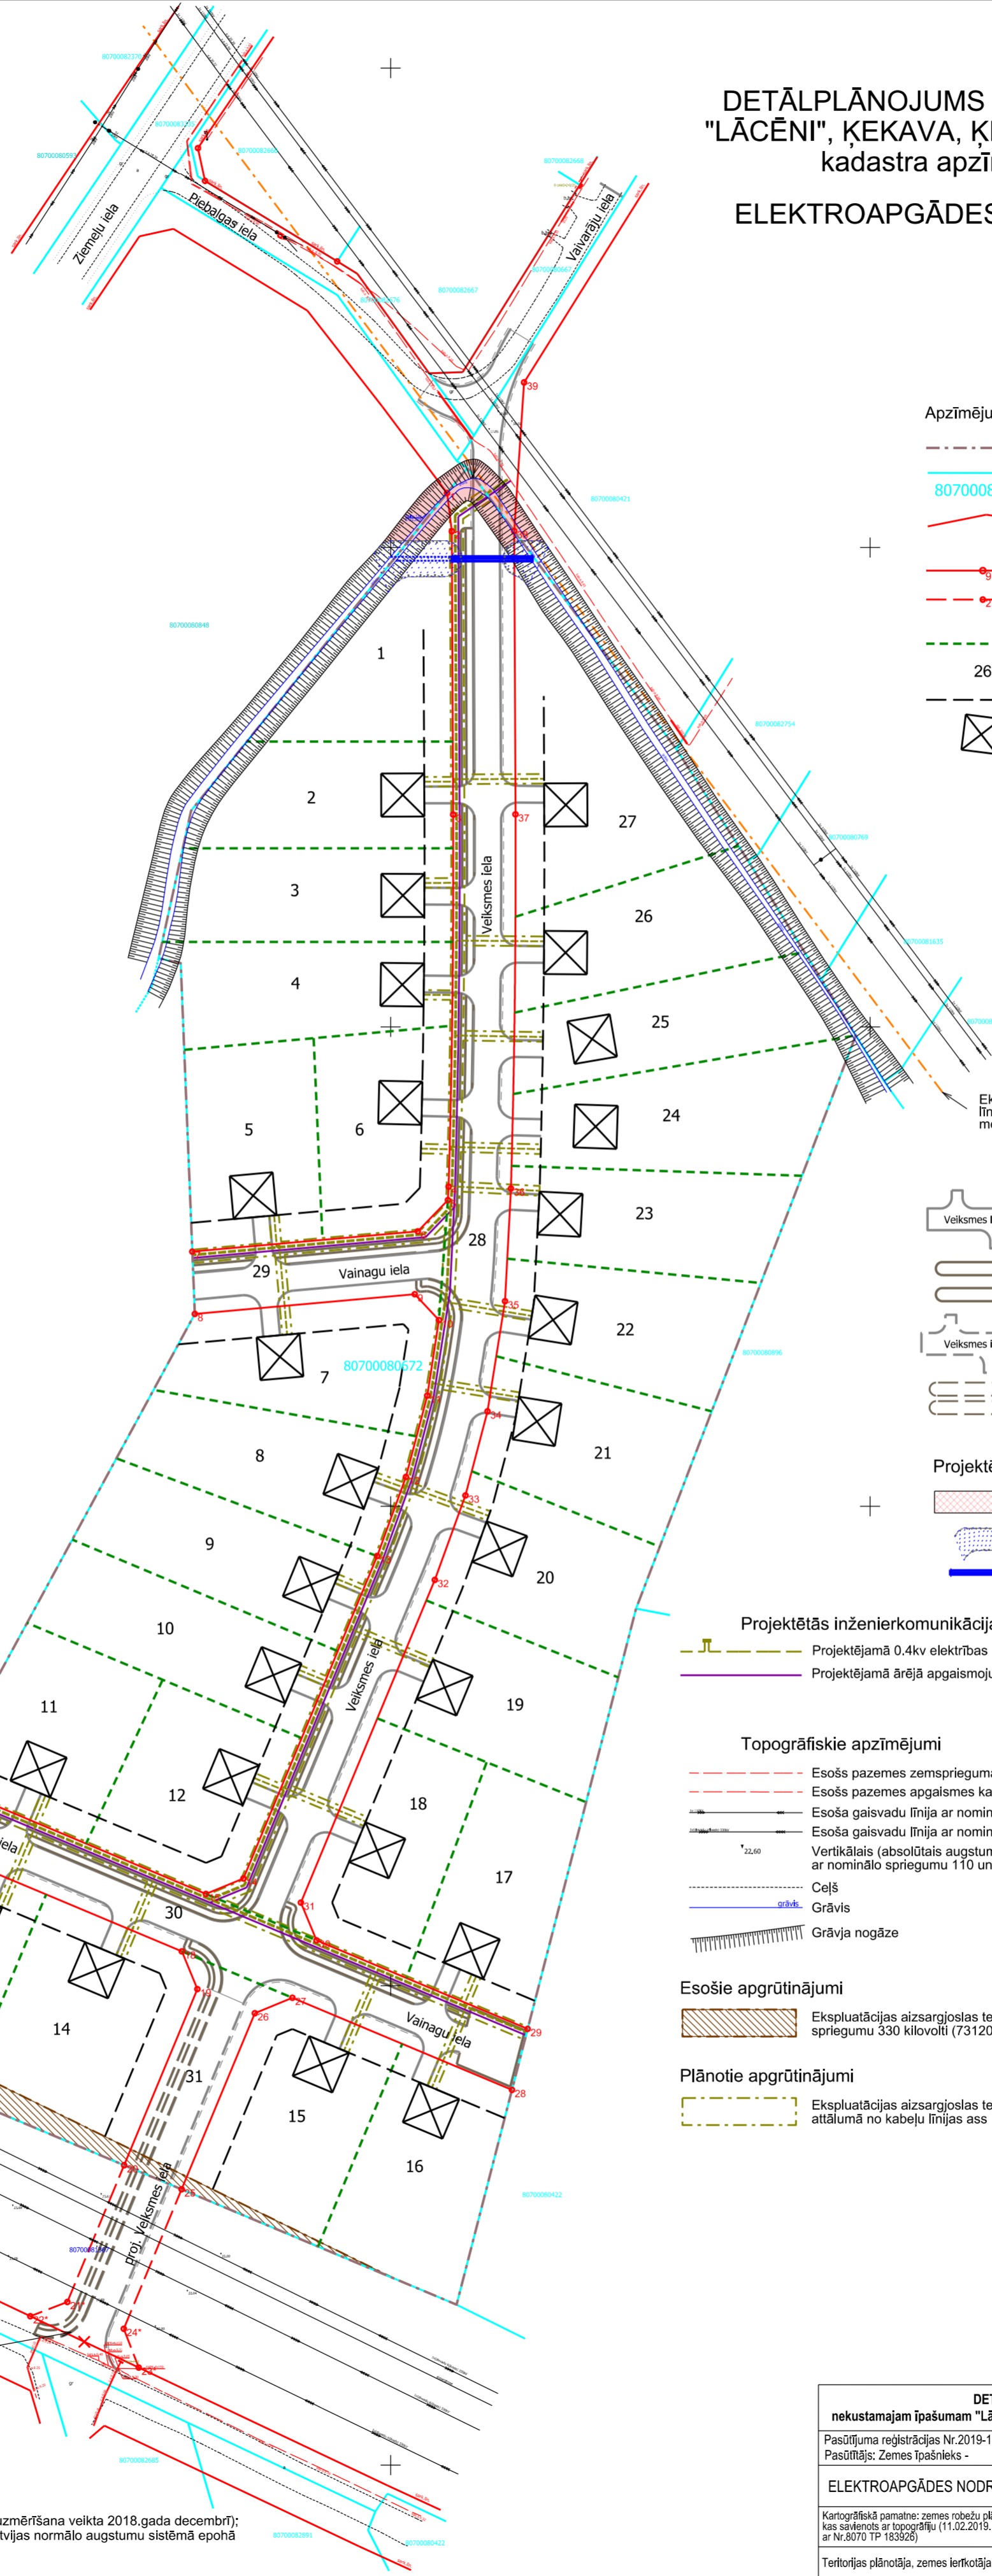

Apzīmējumi plānā

- Detālpilānojumā robeža
- Esošās uzmērītās īpašumu robežas
- Zemes vienību kadastra apzīmējumi
- Esošās ielu sarkanās līnijas (atbilstoši Ķekavas novada Ķekavas pagasta teritorijas plānojumam 2009.-2021.gadam)
- Ielu sarkanās līnijas ar lūzumpunktiem
- Projektētās ielu sarkanās līnijas ar lūzumpunktiem
- Jaunveidojamo zemes vienību robežas (norādītas orientējoši)
- Jaunveidojamo zemes vienību Nr. pēc kārtas (norādītas orientējoši)
- Būvlaide - 6m
- Perspektīvā ēkas novietne (norādīta orientējoši, precizējama būvprojektā)

Eksploatacijas aizsargjoslas teritorija ap elektrisko tīklu gaisvadu līniju pilsētās un ciemos ar nominālo spriegumu 110 kilovolti - 7 metru attālumā no malējiem vadiem uz ārpusi no līnijas

- Projektējamā brauktuve, nosaukums, iebrauktuves - norādīts orientējoši, precizējams tehniskajos projektos/būvprojektā
- Projektējamais gājēju ceļš - norādīts orientējoši
- Projektējamais velosceļš - norādīts orientējoši
- Plānotā brauktuve Veiksmes ielā - norādīta orientējoši, precizējams tehniskajos projektos/būvprojektā
- Plānotais gājēju ceļš Veiksmes ielā - norādīts orientējoši
- Plānotais velosceļš Veiksmes ielā - norādīts orientējoši

Projektētā koplietošanas notekas ŪSIK 413241:20 pārbūve

- Likvidējams koplietošanas notekas ŪSIK 413241:20 posms
- Projektēts grāvja posms pa jaunu trasī, ass līnija
- Projektēta caurteka.

Projektētās inženierkomunikācijas

- Projektējamā 0.4kv elektrības kabelu līnija ar projektējamo elektrosadales skapi (norādīts orientējoši)
- Projektējamā ārējā apgaismojuma elektrības kabelu līnija (norādīta orientējoši)

Topogrāfiskie apzīmējumi

- Esošs pazemes zemsprieguma elektrokabelis 0.4kV
- Esošs pazemes apgaismošanas kabelis
- Esoša gaisvadu līnija ar nominālo spriegumu 110 kilovolti
- Esoša gaisvadu līnija ar nominālo spriegumu 330 kilovolti
- Vertikālais (absolūtais augstums) esošajai gaisvadu līnijai ar nominālo spriegumu 110 un 330 kilovolti
- Ceļš
- Grāvis
- Grāvja nogāze

Esošie apgrūtinājumi

- Eksploatacijas aizsargjoslas teritorija ap elektrisko tīklu gaisvadu līniju pilsētās un ciemos ar nominālo spriegumu 330 kilovolti (7312050603) - 12 metru attālumā no malējiem vadiem uz ārpusi no līnijas

Plānotie apgrūtinājumi

- Eksploatacijas aizsargjoslas teritorija gar elektrisko tīklu kabelu līniju (7312050201) - katrā pusē 1 metra attālumā no kabelu līnijas ass

Eksploatacijas aizsargjoslas teritorija ap elektrisko tīklu gaisvadu līniju pilsētās un ciemos ar nominālo spriegumu 330 kilovolti (7312050603) - 12 metru attālumā no malējiem vadiem uz ārpusi no līnijas

Veiksmes ielas projektēto brauktuvi, gājēju ceļi un velosceļus nav paredzēts izmantot detālpilānojumā teritorijas attīstībai. Veiksmes ielu izbūvi veic pēc Dzeņu ielas (sabrīd privāta) pārņemšanu pašvaldības īpašumā - pašvaldības nozīmes iela un nodrošinot caurbraucamību no Piebalgas ielas līdz Dzeņu ielai. Zemes vienība ar kadastra apzīmējumu 80700081367 statuss - pašvaldībai piekritīga zeme.

PIEZĪMES:
1. Projekts izstrādāts uz inženiertopogrāfiskā plāna mērogā 1:500 (uzmērīšana veikta 2018.gada decembrī);
2. Topogrāfiskais plāns sastādīts koordinātu sistēmā LKS-92 TM, Latvijas normālo augstumu sistēmā epochā 2000,5 (LAS-2000,5).

DETĀLPLĀNOJUMS		SIA "PROJEKTS 77"
nekustamajam īpašumam "Lācēni", Ķekavā Ķekavas pag., Ķekavas nov.		
Pasūtījuma reģistrācijas Nr. 2019-1 Pasūtītājs: Zemes īpašnieks -		Reģistrācijas Nr.: 40103595432
ELEKTROAPGĀDES NODROŠINĀJUMA SHĒMA		Juridiskā adrese: Stabu iela 15-77, Rīga, LV-1010
Kartogrāfiskā pamatne: zemes robežu plāns (08.10.2004. Zvērīnāts mērieks Aija Grandsberga), kas savienots ar topogrāfiju (11.02.2019. dati ievadīti MDC ADTI datu bāzē, Uzņēmējums reģistrēts ar Nr.8070 TP 163926)		Telefons: 29453087 e-pasts: inese.projekts77@inbox.lv
Mērogs: 1:1000		Lapa 5
Teritorijas plānotāja, zemes ierīkotāja	Lelde Līce	Lapas 11
Sertifikāts zemes ierīcības darbu veikšanai Nr. AA0101 Derīgs no 18.06.2015. līdz 17.06.2020.		