




APZĪMĒJUMI:

- DARĪJUMI APBŪVES TERITORIJAS
- TEHNISKĀS APBŪVES TERITORIJAS
- LAUKSAIMNIECĪBAS ZEMES
- IEKŠPAGALMI/ PARKI
- DAUDZSTĀVU APBŪVES TERITORIJAS
- MEŽS
- DETĀLPLĀNOJUMA ROBEŽA
- ESOŠAS ZEMES IPAŠUMA ROBEŽAS
- ATZSARGJOSLA GAR MELNORĀCIJAS BŪVEN UN IERĪCĒM
- ATZSARGJOSLA GAR 20kV UN 0,4 kV ELEKTRIŠO TĪKLU KABEĻU UN GAIŠVADU LĪNĪJU
- ATZSARGJOSLA AP PRETKOROZIJAS ELEKTROHĪMISKĀS ATZSARGZĪBAS IEKĀRTĀM UN TO ANODU ZEMEJEM
- ATZSARGJOSLA GAR SAKARU TĪKLU KABEĻU UN GAIŠVADU LĪNĪJU
- ATZSARGJOSLA GAR ŪDENSVADU
- ATZSARGJOSLA GAR PAŠTEČES KANALIZĀCIJU
- ATZSARGJOSLA GAR PAZEMES SĪLTUMTĪKĻIEM
- ATZSARGJOSLA GAR KANALIZĀCIJAS SPĒDVADU
- ATZSARGJOSLA AP GĀZESVADU
- TAUVAS JOSLA
- ATZSARGJOSLA GAR ŪDENSTECI (COLEKTES UPEI)
- APPLŪSTOŠĀ TERITORĪJA
- ESOŠĀ SARKANĀ LĪNĪJA
- RĪGAS PILSĒTAS- KEĶAVAS PAGASTA ADMINISTRATĪVĀ ROBEŽA
- ESOŠĀ CEĻA SERVIŅŪTI


Dat.	Uzvārds	Paraksts	Proj.vad.	S. Pētersona	Proj.izstr.	I.Narbutis	Paraksts	SIA "HOMBURG MANAGEMENT"	Mērogs: 1:1000
SIA "Reģionālie projekti" RīpnieBaiba iela 32b-502 Lauve: Rīga, LV 1005 Tālrunis: +371 67200807 Faks: +371 67200807 info@rjp.lv								Stadija: DPL	
KEĶAVAS PAGASTA NEKUSTAMO IPAŠUMU "UNICENTRS" UN "KATĶALNA EVANĢĒLISKI LUTERISKĀ DRĀUDZE" 1. ZEMES VIENĪBAS DETĀLPLĀNOJUMS								Lapa: 4	
ESOŠĀ TERITORIJAS IZMANTOŠANA								Lapas: 6	



ESOŠĀ ĪPAŠĪBU STRUKTŪRA DETĀLPLĀNOJUMA TERITORIJĀ

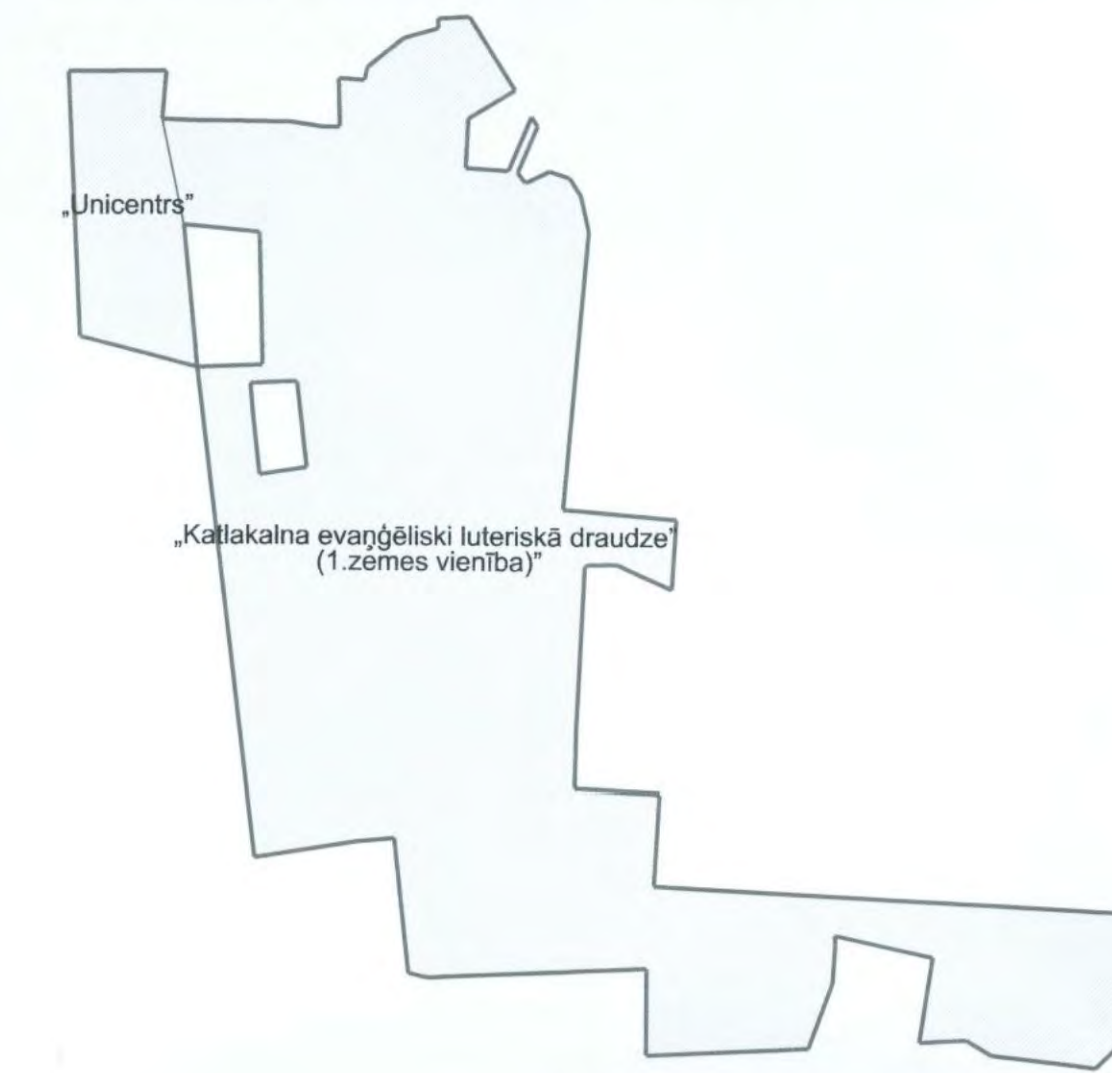

PLĀNOTĀ ĪPAŠĪBU STRUKTŪRA DETĀLPLĀNOJUMA TERITORIJĀ

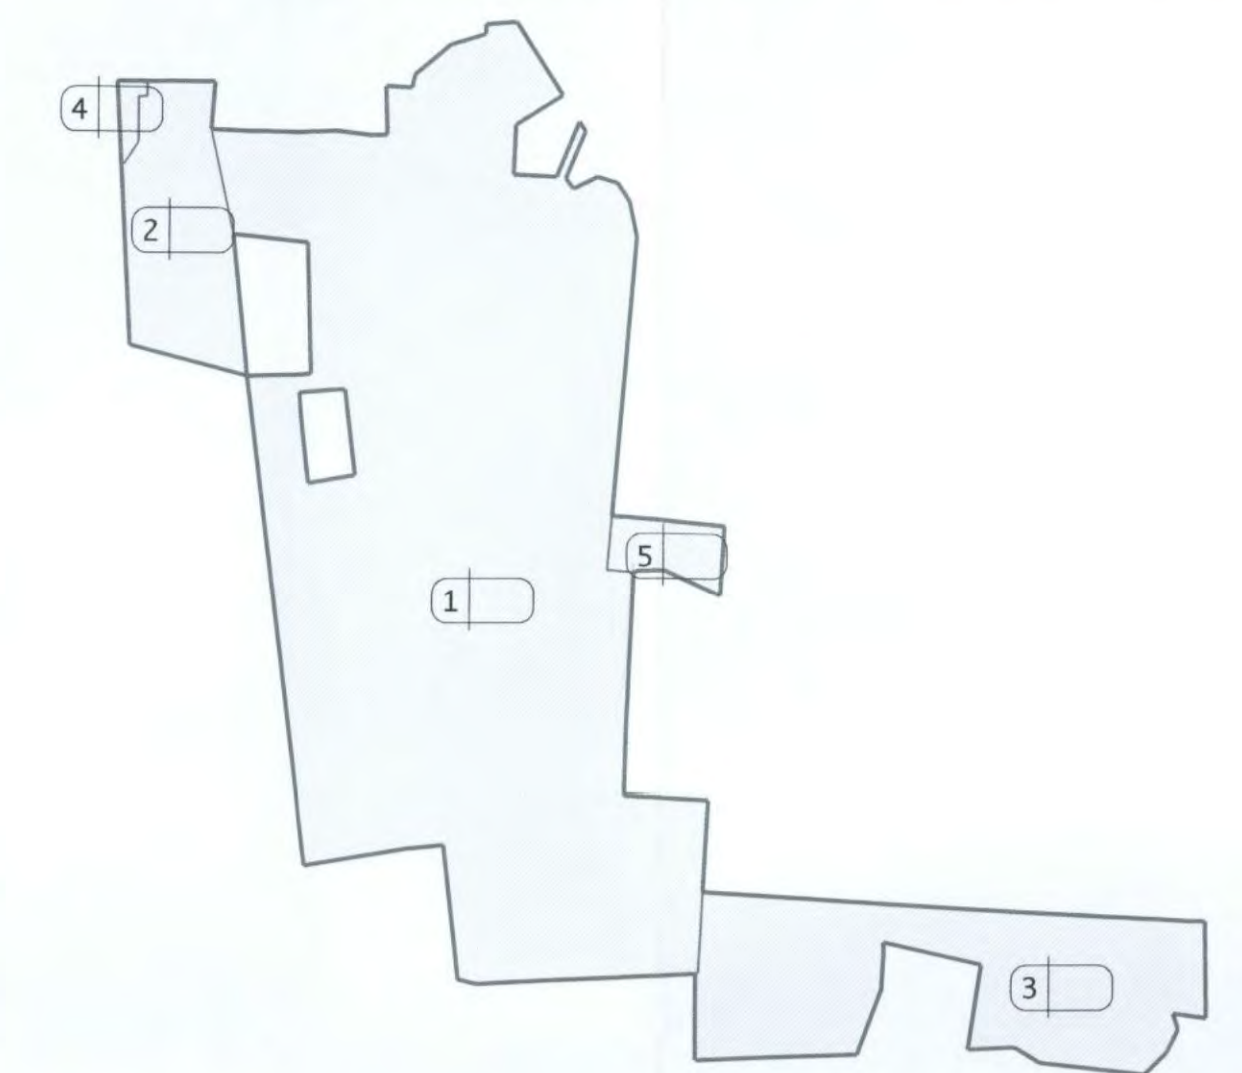

APGRŪTINĀJUMU TABULA

Table with columns for 'Apgrūtinājuma kods', 'Apgrūtinājuma nosaukums', 'Apgrūtinājuma platība (m²)', and a grid of values (No. 1-5).

DETĀLPLĀNOJUMA TERITORIJAS PLĀNOTĀ IZMANTOŠANA

Table detailing land use planning for the territory, including parameters like 'Parcēles Nr.', 'Plānotā izmantošana', and 'Mēroga līnija'.

SARKANO LĪNIJU PAGRIEZIENU PUNKTU KOORDINĀTAS (LKS-92)

Table of red line boundary point coordinates (LKS-92) with columns for 'No.', 'X, Y', and 'X, Y'.


PIEZĪMĒ: Sarkanā līnija pagrieziena punktu koordinātas ņemtas no detālplānojuma nolikuma.

APZĪMĒJUMI:

- List of symbols and colors used in the plan, such as 'DAUDZSTĀVU MULTIFUNKCIONĀLAS APBŪVES TERITORIJAS (DzD3)', 'TEHNISKĀS APBŪVES TERITORIJAS (TI; TII)', and 'ESOŠĀS ZEMES ĪPAŠĪBAS ROBEŽAS'.



Administrative and technical information block containing project approval details, dates, and contact information for 'HOMBURG LV INVESTMENTS' and 'KATĀKĀNA EV. LUTERISKĀ DRAUDZE'.

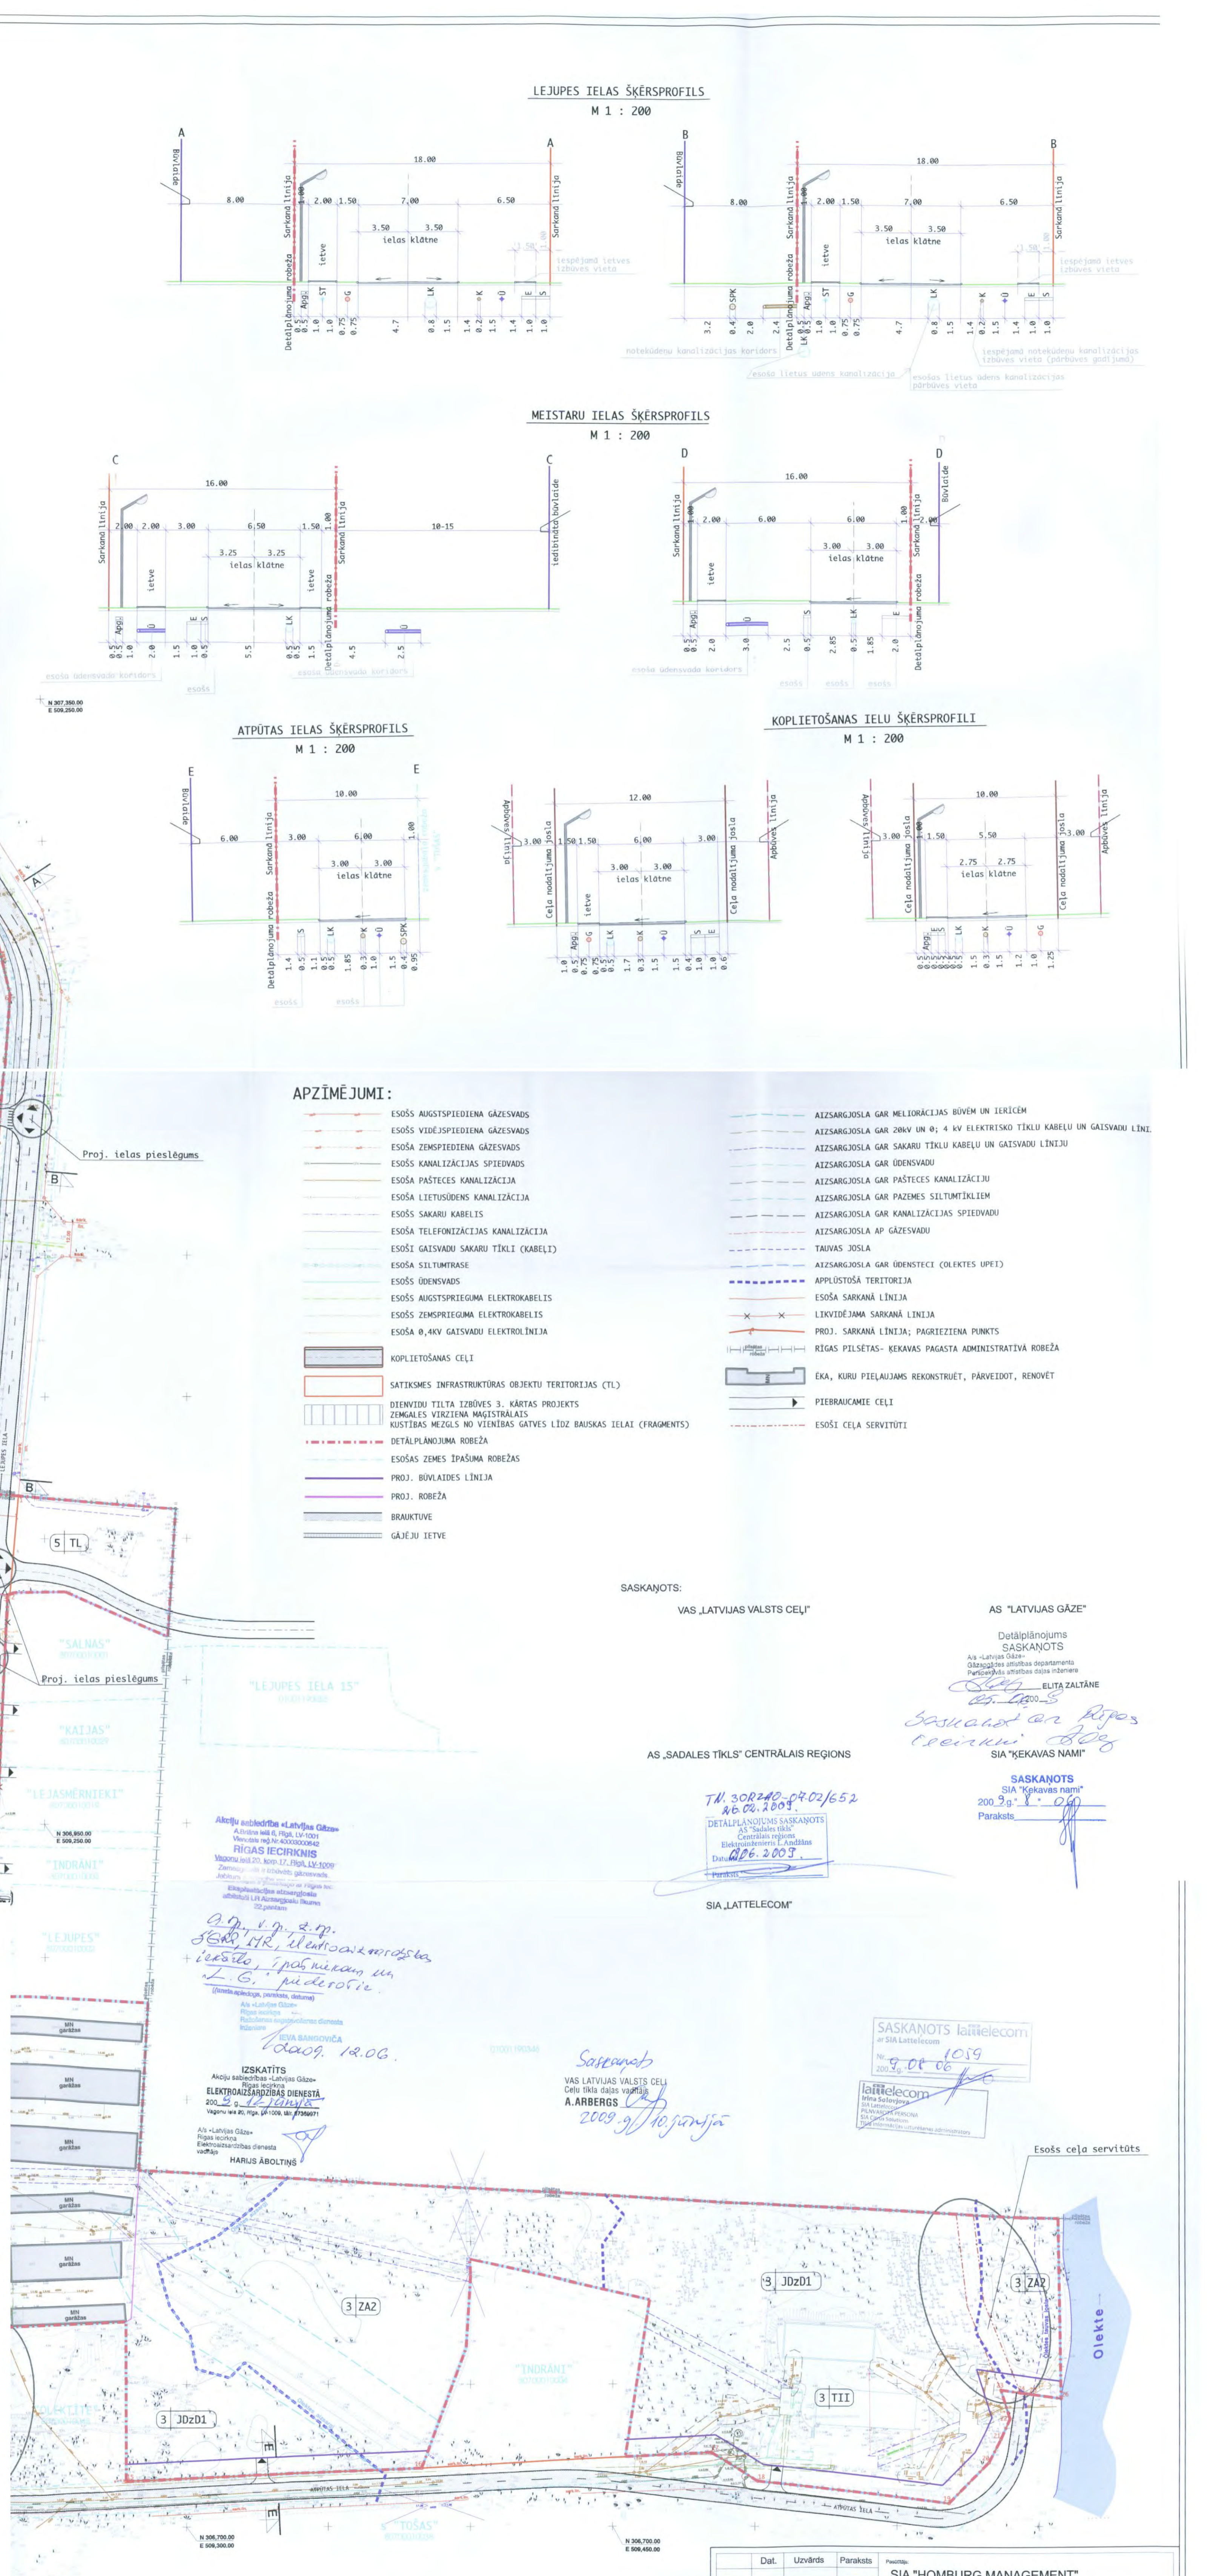

APZĪMĒJUMI:

- ESOŠS AUGSTSPĒDIENA GĀZEVADS
- ESOŠS VĪDĒSPĒDIENA GĀZEVADS
- ESOŠS ZEMSPĒDIENA GĀZEVADS
- ESOŠS KANALIZĀCIJAS SPĒDIENS
- ESOŠS PĀSTĒCES KANALIZĀCIJA
- ESOŠA LIETUSŪDENS KANALIZĀCIJA
- ESOŠS SAKARU KABELIS
- ESOŠA TELEFONIZĀCIJAS KANALIZĀCIJA
- ESOŠS GĀISVADU SAKARU TĪKLI (KABELI)
- ESOŠS SILTUMTĪKLS
- ESOŠS ŪDENSVADS
- ESOŠS AUGSTSPĒRIEGUMA ELEKTROKABELIS
- ESOŠS ZEMSPĒRIEGUMA ELEKTROKABELIS
- ESOŠA 0,4KV GĀISVADU ELEKTROLĪNĒJA
- KOPLIETOŠANAS CEĻI
- SATIKSMES INFRASTRUKTŪRAS OBJEKTU TERITORIJAS (TL)
- DIENVIDU TĪKLA IZBŪVES 3. KĀRTAS PROJEKTS
- ZEMĀLES VIRZIENA MAĢISTRĀLĀS KUSTĪBAS MEŽSLS NO VIENĪBAS GATVES LĪDZ BAUKAS IELAI (FRAGMENTI)
- DETALPLĀNOJUMA ROBEŽA
- ESOŠAS ZEMES ĪPAŠUMA ROBEŽAS
- PROJ. BŪVLĪNĒS LĪNĪJA
- PROJ. ROBEŽA
- BRĀUKTĪVE
- GĀJĒJU IETVE
- AIZSARGJOSLA GAR MELIORĀCIJAS BŪVĒM UN IERĒCĒM
- AIZSARGJOSLA GAR 20KV UN 0,4 KV ELEKTROSIKLO TĪKLU KABELU UN GĀISVADU LĪNĪJU
- AIZSARGJOSLA GAR SAKARU TĪKLU KABELU UN GĀISVADU LĪNĪJU
- AIZSARGJOSLA GAR ŪDENSVADU
- AIZSARGJOSLA GAR PĀSTĒCES KANALIZĀCIJU
- AIZSARGJOSLA GAR PAZĒDES SĪLTĪMĒKĻIEM
- AIZSARGJOSLA GAR KANALIZĀCIJAS SPĒDIENS
- AIZSARGJOSLA AP GĀZEVADU
- TAUVAUS JŪSLA
- AIZSARGJOSLA GAR ŪDENSTECĒI (COLEKTES UPĒI)
- APLŪDŪŠA TERITORĪJA
- ESOŠA SARKANĀ LĪNĪJA
- LĪKVĪDĒJAMA SARKANĀ LĪNĪJA
- PROJ. SARKANĀ LĪNĪJA; PAGRĪEZĪENA PUNKTS
- RĪGAS PĪLSEĒS - KEKAVAS PAGASTA ADMINISTRĀTĪVA ROBEŽA
- EKA, KURU PĪEĻĀJUMS REKONSTRŪT, PĀRVEIDĒT, RENOVĒT
- PIERĪCĀMĒMĒ CEĻI
- ESOŠS CEĻA SERVIDĒTĪ

SASKAŅOTS:
 VAS „LATVIJAS VALSTS CEĻI”
 AS „LATVIJAS GĀZE”
 Detālplānojums SASKAŅOTS
 Ar „Latvijas Gāzi”
 Obligāciju izpildes nodrošināšanai
 parakstus atbilstoši šīs izstrādes
 2009.09.08
 ELITA ZALĀNE
 Saskaņots ar Rīgas
 Centrālās reģionālās
 inženierzinātnes akadēmijas
 D. 006.2009
 SIA „KĒKAVAS NAMI”
 SIA „Kekavas nami”
 2009.09.08
 Paraksts

SIA „LATTELECOM”
 SASKAŅOTS lattelecom
 ar SIA Lattelecom
 Nr. 1019
 2009.09.08
 Saskaņots ar Rīgas
 Centrālās reģionālās
 inženierzinātnes akadēmijas
 D. 006.2009
 SIA „KĒKAVAS NAMI”
 SIA „Kekavas nami”
 2009.09.08
 Paraksts