
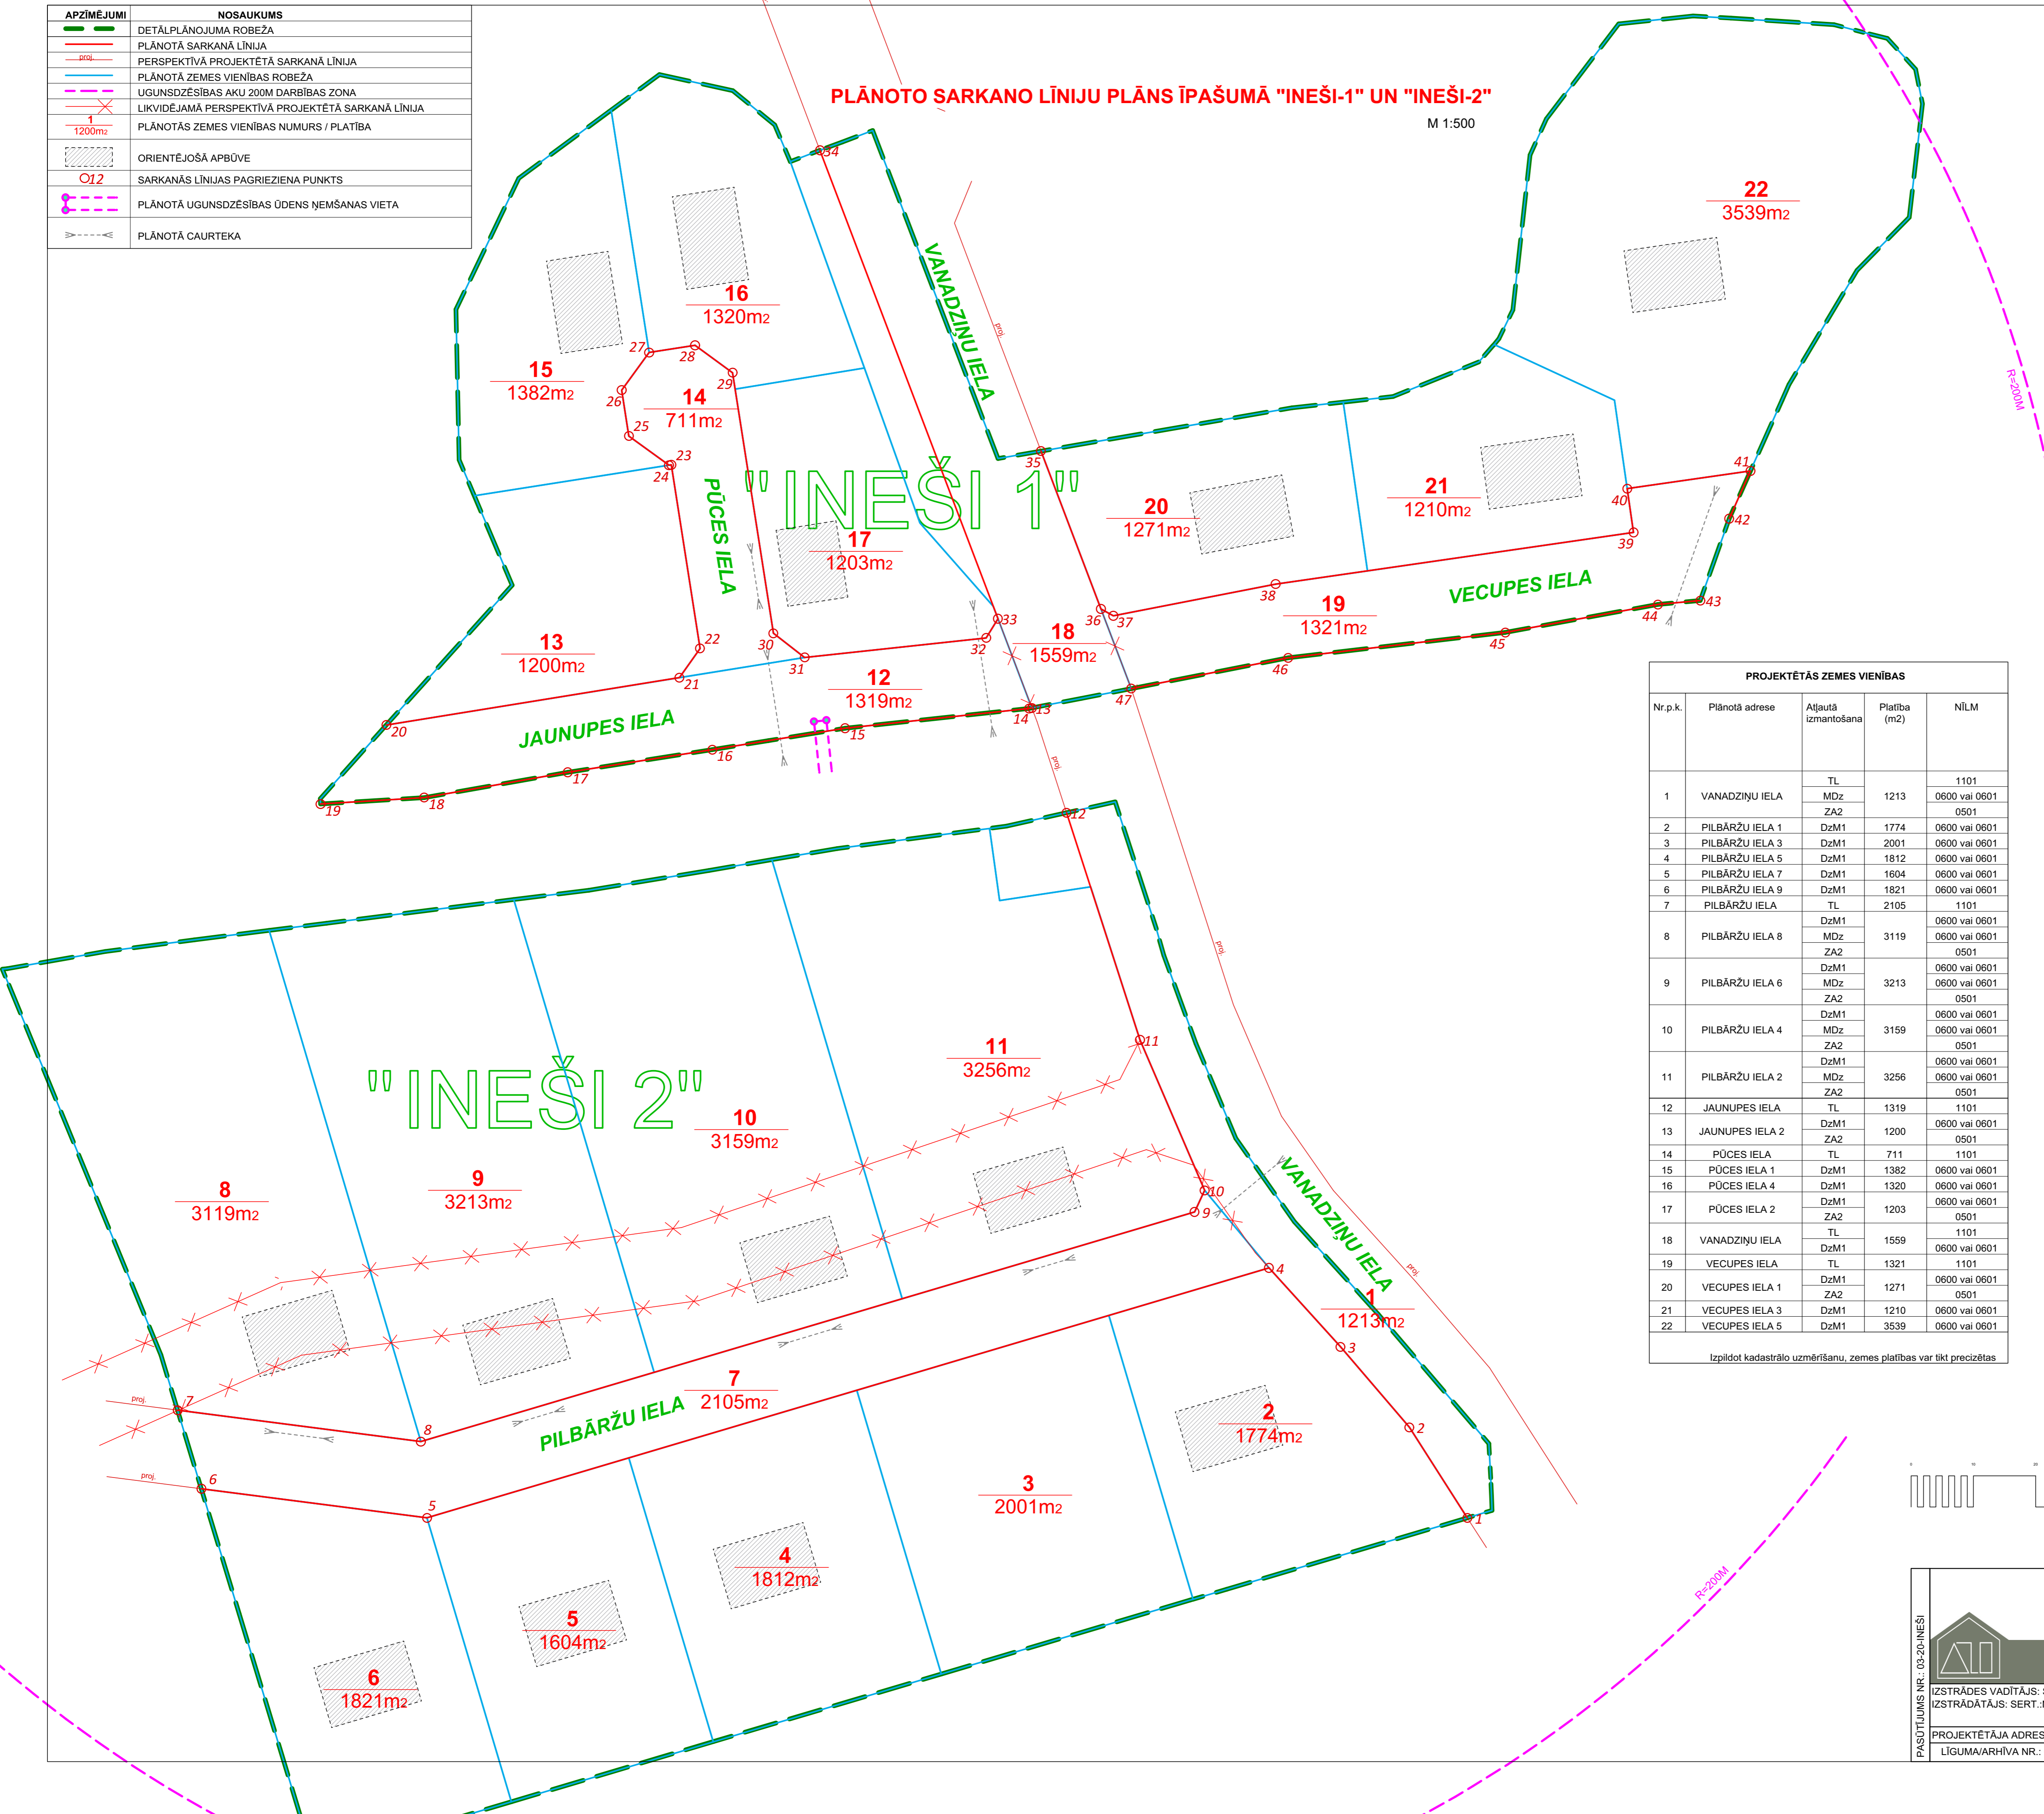


APZĪMĒJUMI	NOSAUKUMS
	DETĀLPLĀNOJUMA ROBEŽA
	PLĀNOTĀ SARKANĀ LĪNIJA
	PERSPEKTĪVĀ PROJEKTĒTĀ SARKANĀ LĪNIJA
	PLĀNOTĀ ZEMES VIENĪBAS ROBEŽA
	UGUNSDZĒSĪBAS AKU 200M DARBĪBAS ZONA
	LIKVIDĒJAMĀ PERSPEKTĪVĀ PROJEKTĒTĀ SARKANĀ LĪNIJA
	PLĀNOTĀS ZEMES VIENĪBAS NUMURS / PLATĪBA
	ORIENTĒJOSĀ APBŪVE
	SARKANĀS LĪNIJAS PAGRIEZIENA PUNKTS
	PLĀNOTĀ UGUNSDZĒSĪBAS ŪDENS NĒMŠANAS VIETA
	PLĀNOTĀ CAURTEKA


PLĀNOTO SARKANO LĪNIJU PLĀNS ĪPAŠUMĀ "INEŠI-1" UN "INEŠI-2"

M 1:500

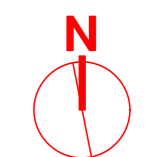

PROJEKTĒTĀS ZEMES VIENĪBAS				
Nr.p.k.	Plānotā adrese	Atļautā izmantošana	Platība (m ²)	NĪLM
1	VANADZIŅU IELA	TL	1213	1101
		MDz		0600 vai 0601
		ZA2		0501
2	PILBĀRŽU IELA 1	DzM1	1774	0600 vai 0601
3	PILBĀRŽU IELA 3	DzM1	2001	0600 vai 0601
4	PILBĀRŽU IELA 5	DzM1	1812	0600 vai 0601
5	PILBĀRŽU IELA 7	DzM1	1604	0600 vai 0601
6	PILBĀRŽU IELA 9	DzM1	1821	0600 vai 0601
7	PILBĀRŽU IELA	TL	2105	1101
8	PILBĀRŽU IELA 8	DzM1	3119	0600 vai 0601
		MDz		0600 vai 0601
		ZA2		0501
9	PILBĀRŽU IELA 6	DzM1	3213	0600 vai 0601
		MDz		0600 vai 0601
		ZA2		0501
10	PILBĀRŽU IELA 4	DzM1	3159	0600 vai 0601
		MDz		0600 vai 0601
		ZA2		0501
11	PILBĀRŽU IELA 2	DzM1	3256	0600 vai 0601
		MDz		0600 vai 0601
		ZA2		0501
12	JAUNUPES IELA	TL	1319	1101
13	JAUNUPES IELA 2	DzM1	1200	0600 vai 0601
		ZA2		0501
14	PĪCES IELA	TL	711	1101
15	PĪCES IELA 1	DzM1	1382	0600 vai 0601
16	PĪCES IELA 4	DzM1	1320	0600 vai 0601
17	PĪCES IELA 2	DzM1	1203	0600 vai 0601
		ZA2		0501
		TL		1101
18	VANADZIŅU IELA	DzM1	1559	0600 vai 0601
19	VECUPES IELA	TL	1321	1101
20	VECUPES IELA 1	DzM1	1271	0600 vai 0601
		ZA2		0501
21	VECUPES IELA 3	DzM1	1210	0600 vai 0601
22	VECUPES IELA 5	DzM1	3539	0600 vai 0601

SARKANO LĪNIJU PAGRIEZIENU PUNKTU KOORDINĀTAS		
Nr.p.k.	X koordināta	Y koordināta
1	296689.86	513075.76
2	296704.37	513066.46
3	296717.28	513055.41
4	296729.96	513043.94
5	296689.86	512908.89
6	296694.53	512872.69
7	296707.12	512868.88
8	296702.08	512907.90
9	296738.93	513032.01
10	296742.39	513033.63
11	296766.53	513023.26
12	296802.96	513011.48
13	296819.77	513005.91
14	296819.69	513005.48
15	296816.52	512975.96
16	296813.09	512954.67
17	296809.45	512931.46
18	296805.41	512908.43
19	296804.36	512891.81
20	296817.05	512902.37
21	296824.65	512949.38
22	296829.32	512952.67
23	296858.78	512948.07
24	296858.72	512947.70
25	296863.41	512941.27
26	296870.78	512940.12
27	296876.80	512944.51
28	296877.95	512951.88
29	296873.56	512957.90
30	296831.74	512964.44
31	296827.89	512969.46
32	296831.02	512998.59
33	296834.09	513000.47
34	296909.23	512971.92
35	296860.98	513007.37
36	296835.66	513016.99
37	296834.56	513018.98
38	296839.65	513045.02
39	296847.93	513102.43
40	296854.95	513101.42
41	296857.80	513121.19
42	296850.14	513117.77
43	296837.00	513113.14
44	296836.37	513106.33
45	296831.88	513081.86
46	296827.82	513047.03
47	296822.89	513021.85

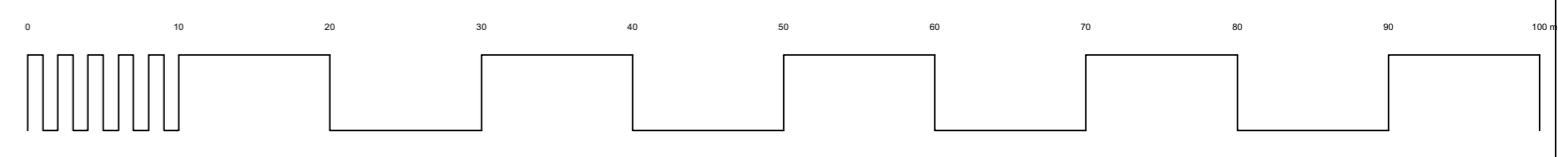

PASŪTĪJUMS NR.: 03-20-INEŠI tālrunis: +371 29228183 art@gedrovics.lv Liepājas 31-1, Rīga LV-1002	DETĀLPLĀNOJUMS ĪPAŠUMOS PASŪTĪJUMS: "INEŠI-1" UN "INEŠI-2" ĶEKAVA, ĶEKAVAS PAGASTS, ĶEKAVAS NOVADS KADASTRA NR. 8070 008 0086; 8070 008 2052		LKS-92 TM m.k.0.999601 LAPU SKAITS 10 LAPA NR. 4
	PASŪTĪTĀJS: A.GEDROVICS		
	RASEJUMS: PLĀNOTO SARKANO LĪNIJU PLĀNS ĪPAŠUMĀ "INEŠI-1" UN "INEŠI-2" M 1:500		
	IZSTRĀDES VADĪTĀJS: SERT.:Nr.1-00667 A.GEDROVICS IZSTRĀDĀTĀJS: SERT.:Nr.1-00667 A.GEDROVICS PROJEKTĒTĀJA ADRESE: LIEPĀJAS IELA 31-1, RĪGA, LV-1002 LĪGUMA/ARHĪVA NR.: 03-20-INEŠI 02.06.2020.		