
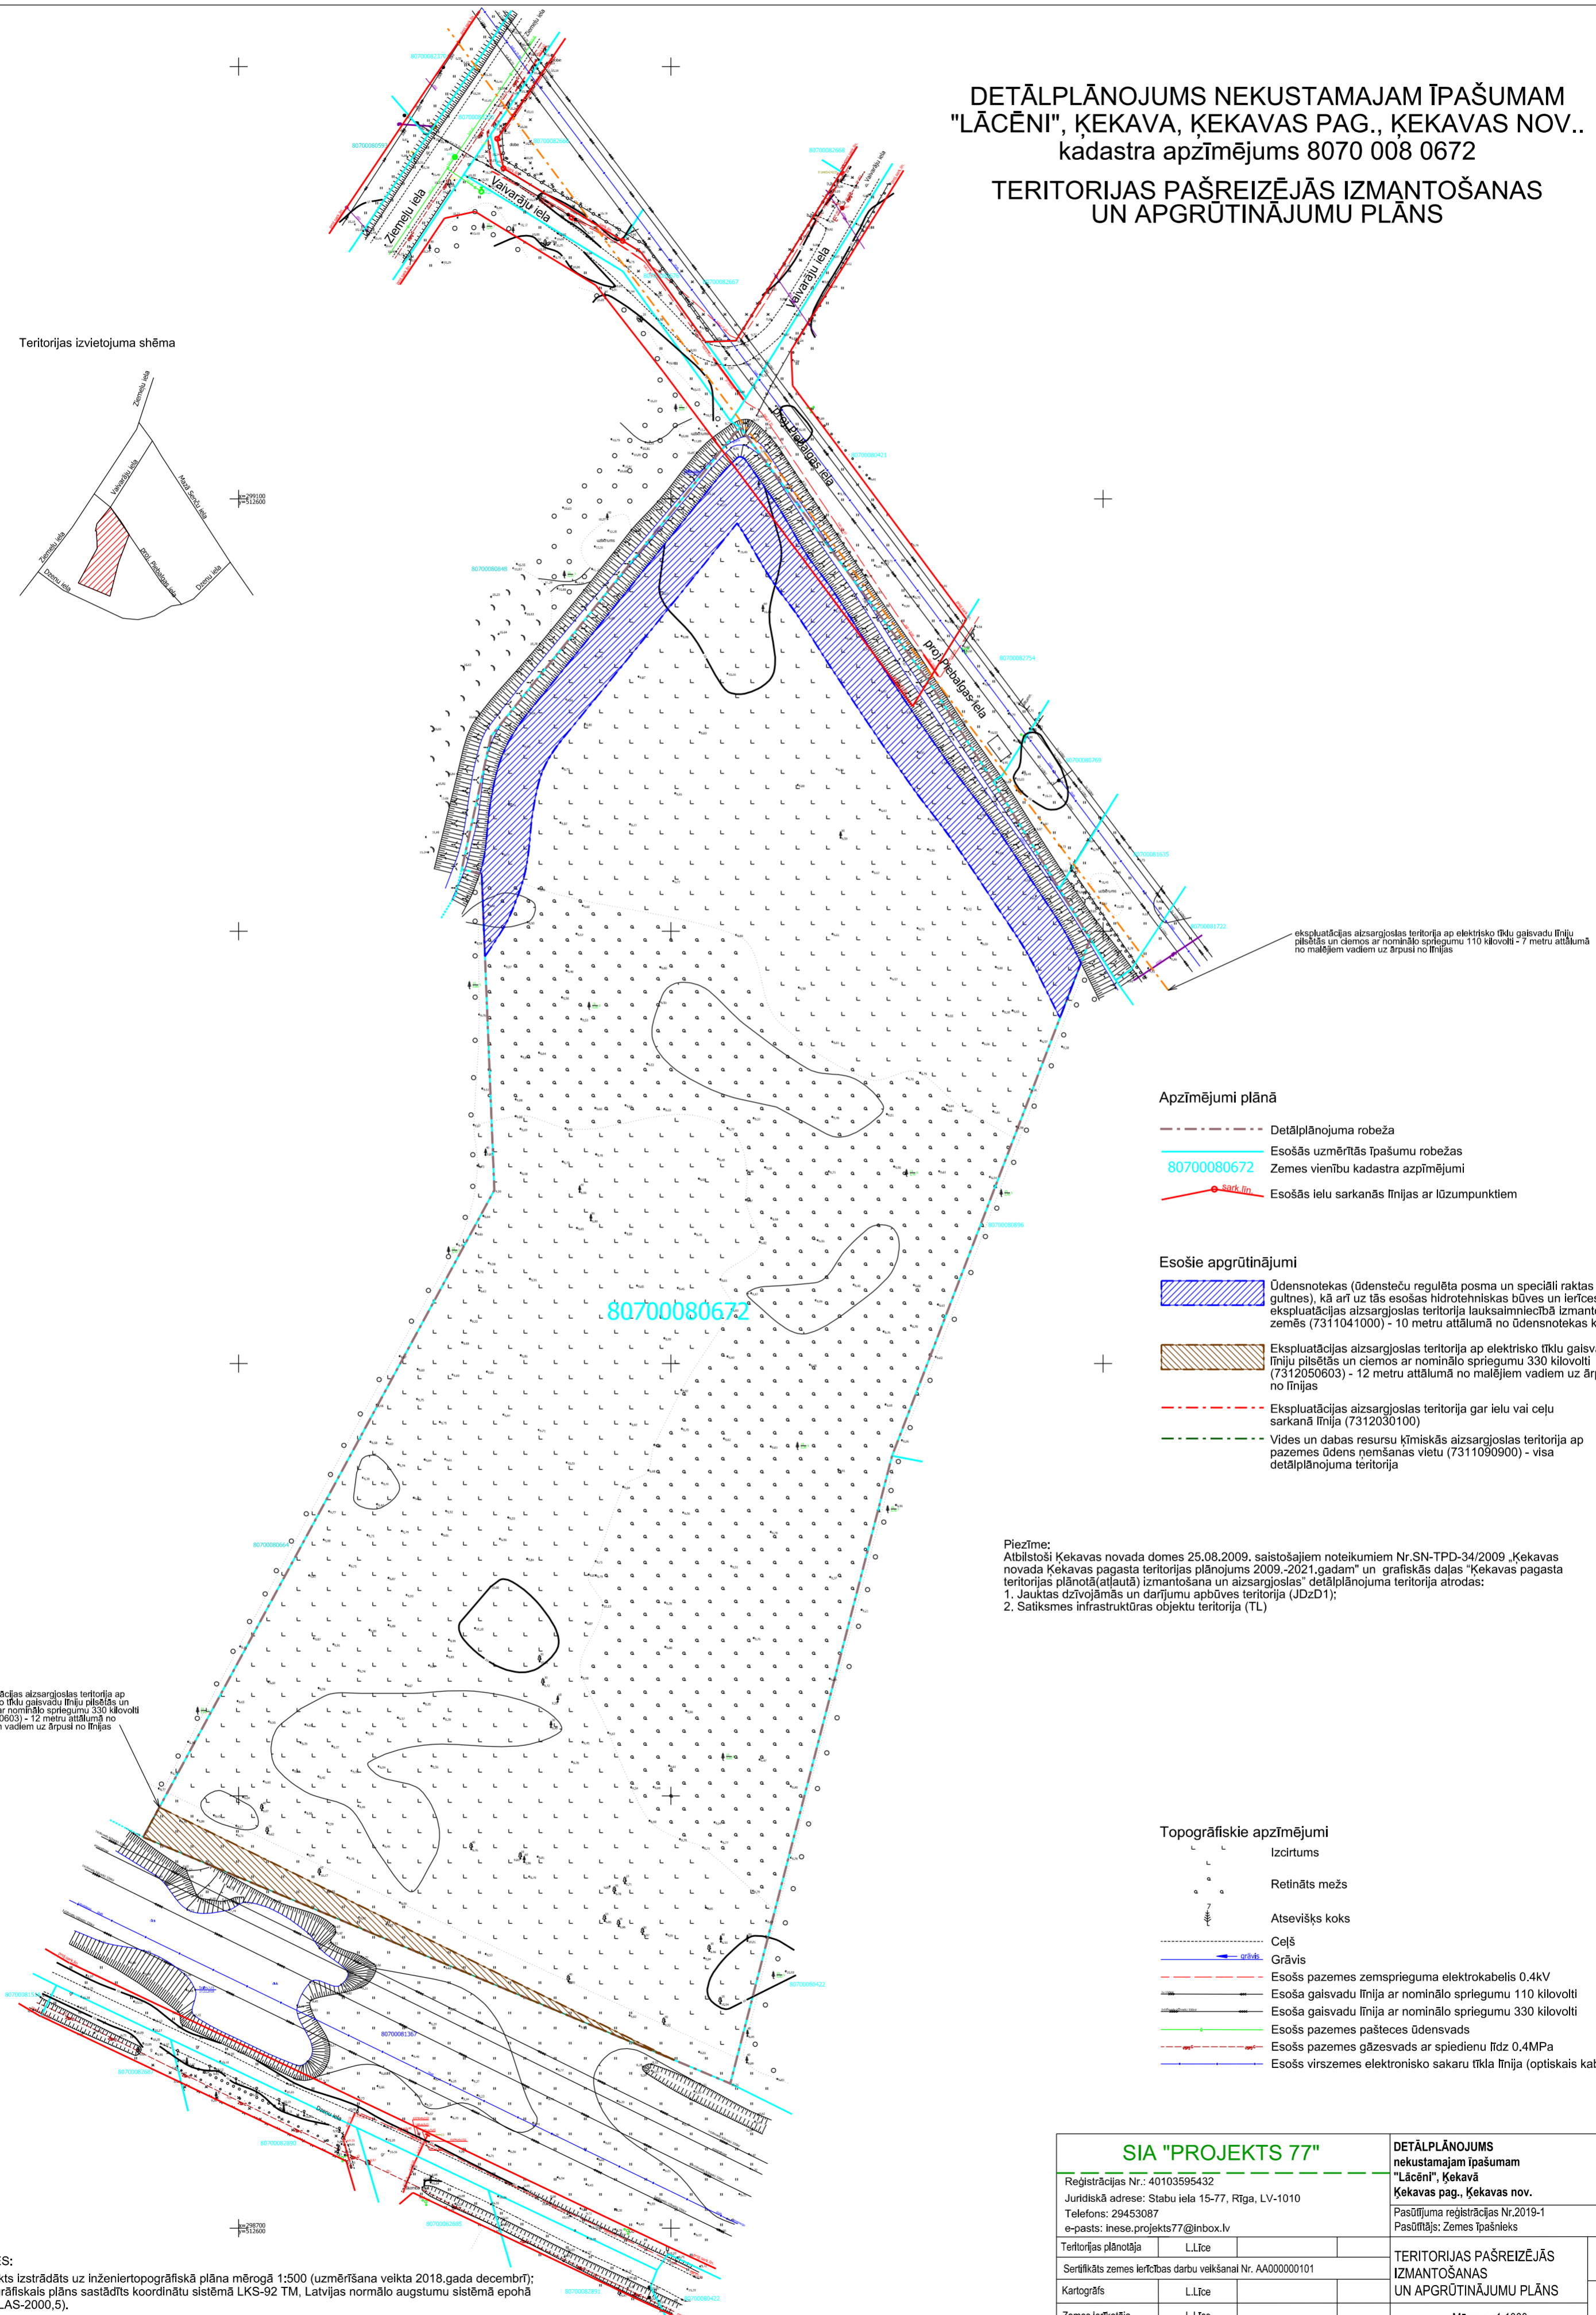


DETĀLPLĀNOJUMS NEKUSTAMAJAM ĪPAŠUMAM
 "LĀCĒNI", ĶEKAVA, ĶEKAVAS PAG., ĶEKAVAS NOV..
 kadastra apzīmējums 8070 008 0672
 TERITORIJAS PAŠREIZĒJĀS IZMANTOŠANAS
 UN APRŪTINĀJUMU PLĀNS

Teritorijas izvietojuma shēma

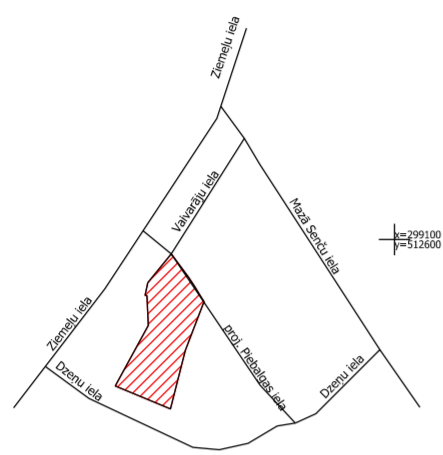

eksploatācijas aizsargjoslas teritorija ap elektrisko tīklu gaisvadu līniju pilsētās un ciemos ar nominālo spriegumu 110 kilovolti - 7 metru attālumā no maļņiem vadiem uz ārpusi no līnijas

Apzīmējumi plānā

- - - - - Detālpilānojumā robeža
- Esošās uzņēmētās īpašumu robežas
- 80700080672 Zemes vienību kadastra apzīmējumi
- Sark. līn. Esošās ielu sarkanās līnijas ar lūzumpunktiem

Esošie aprūtinājumi

- Ūdensnotekas (ūdensteču regulēta posma un speciāli raktas gultnes), kā arī uz tās esošās hidrotehnikas būves un lērces eksploatācijas aizsargjoslas teritorija lauksaimniecībā izmantojamās zemēs (7311041000) - 10 metru attālumā no ūdensnotekas krotes
- Eksploatācijas aizsargjoslas teritorija ap elektrisko tīklu gaisvadu līniju pilsētās un ciemos ar nominālo spriegumu 330 kilovolti (7312050603) - 12 metru attālumā no maļņiem vadiem uz ārpusi no līnijas
- Eksploatācijas aizsargjoslas teritorija gar ielu vai ceļu sarkanā līnija (7312030100)
- Vides un dabas resursu ķīmiskās aizsargjoslas teritorija ap pazemes ūdens nēmšanas vietu (7311090900) - visa detālpilānojumā teritorija

Piezīme:
 Atbilstoši Ķekavas novada domes 25.08.2009. saistošajiem noteikumiem Nr. SN-TPD-34/2009 „Ķekavas novada Ķekavas pagasta teritorijas plānojums 2009.-2021.gadam” un grafiskās daļas “Ķekavas pagasta teritorijas plānotā (atļautā) izmantošana un aizsargjoslas” detālpilānojumā teritorija atrodas:
 1. Jauktas dzīvojamās un darījumu apbūves teritorija (JDZD1);
 2. Satiksmes infrastruktūras objektu teritorija (TL)

Topogrāfiskie apzīmējumi

- Izcirtums
- Retināts mežs
- Atsevišķs koks
- Ceļš
- Grāvis
- Esošs pazemes zemsprieguma elektrokabelis 0.4kV
- Esoša gaisvadu līnija ar nominālo spriegumu 110 kilovolti
- Esoša gaisvadu līnija ar nominālo spriegumu 330 kilovolti
- Esošs pazemes paštesces ūdensvads
- Esošs pazemes gāzesvads ar spiedienu līdz 0.4MPa
- Esošs virszemes elektronisko sakaru tīkla līnija (optiskais kabelis)

PIEZĪMES:
 1. Projekts izstrādāts uz inženiertopogrāfiskā plāna mērogā 1:500 (uzmērīšana veikta 2018.gada decembrī);
 2. Topogrāfiskais plāns sastādīts koordinātu sistēmā LKS-92 TM, Latvijas normālo augstumu sistēmā epochā 2000,5 (LAS-2000,5).

SIA "PROJEKTS 77"		DETĀLPLĀNOJUMS nekustamajam īpašumam "Lācēni", Ķekavā Ķekavas pag., Ķekavas nov.	
Reģistrācijas Nr.: 40103595432		Pasūtījuma reģistrācijas Nr.2019-1	
Juridiskā adrese: Stabu iela 15-77, Rīga, LV-1010		Pasūtītājs: Zemes īpašnieks	
Telefons: 29453087		TERITORIJAS PAŠREIZĒJĀS IZMANTOŠANAS UN APRŪTINĀJUMU PLĀNS	
e-pasts: inese.projekts77@inbox.lv			
Teritorijas plānotāja	L.Līce	Mērogs 1:1000	Lapa 1
Sertificēts zemes lētības darbu veiktšanai Nr. AA00000101			Lapas 11
Kartogrāfs	L.Līce		
Zemes lētņotāja	L.Līce		