
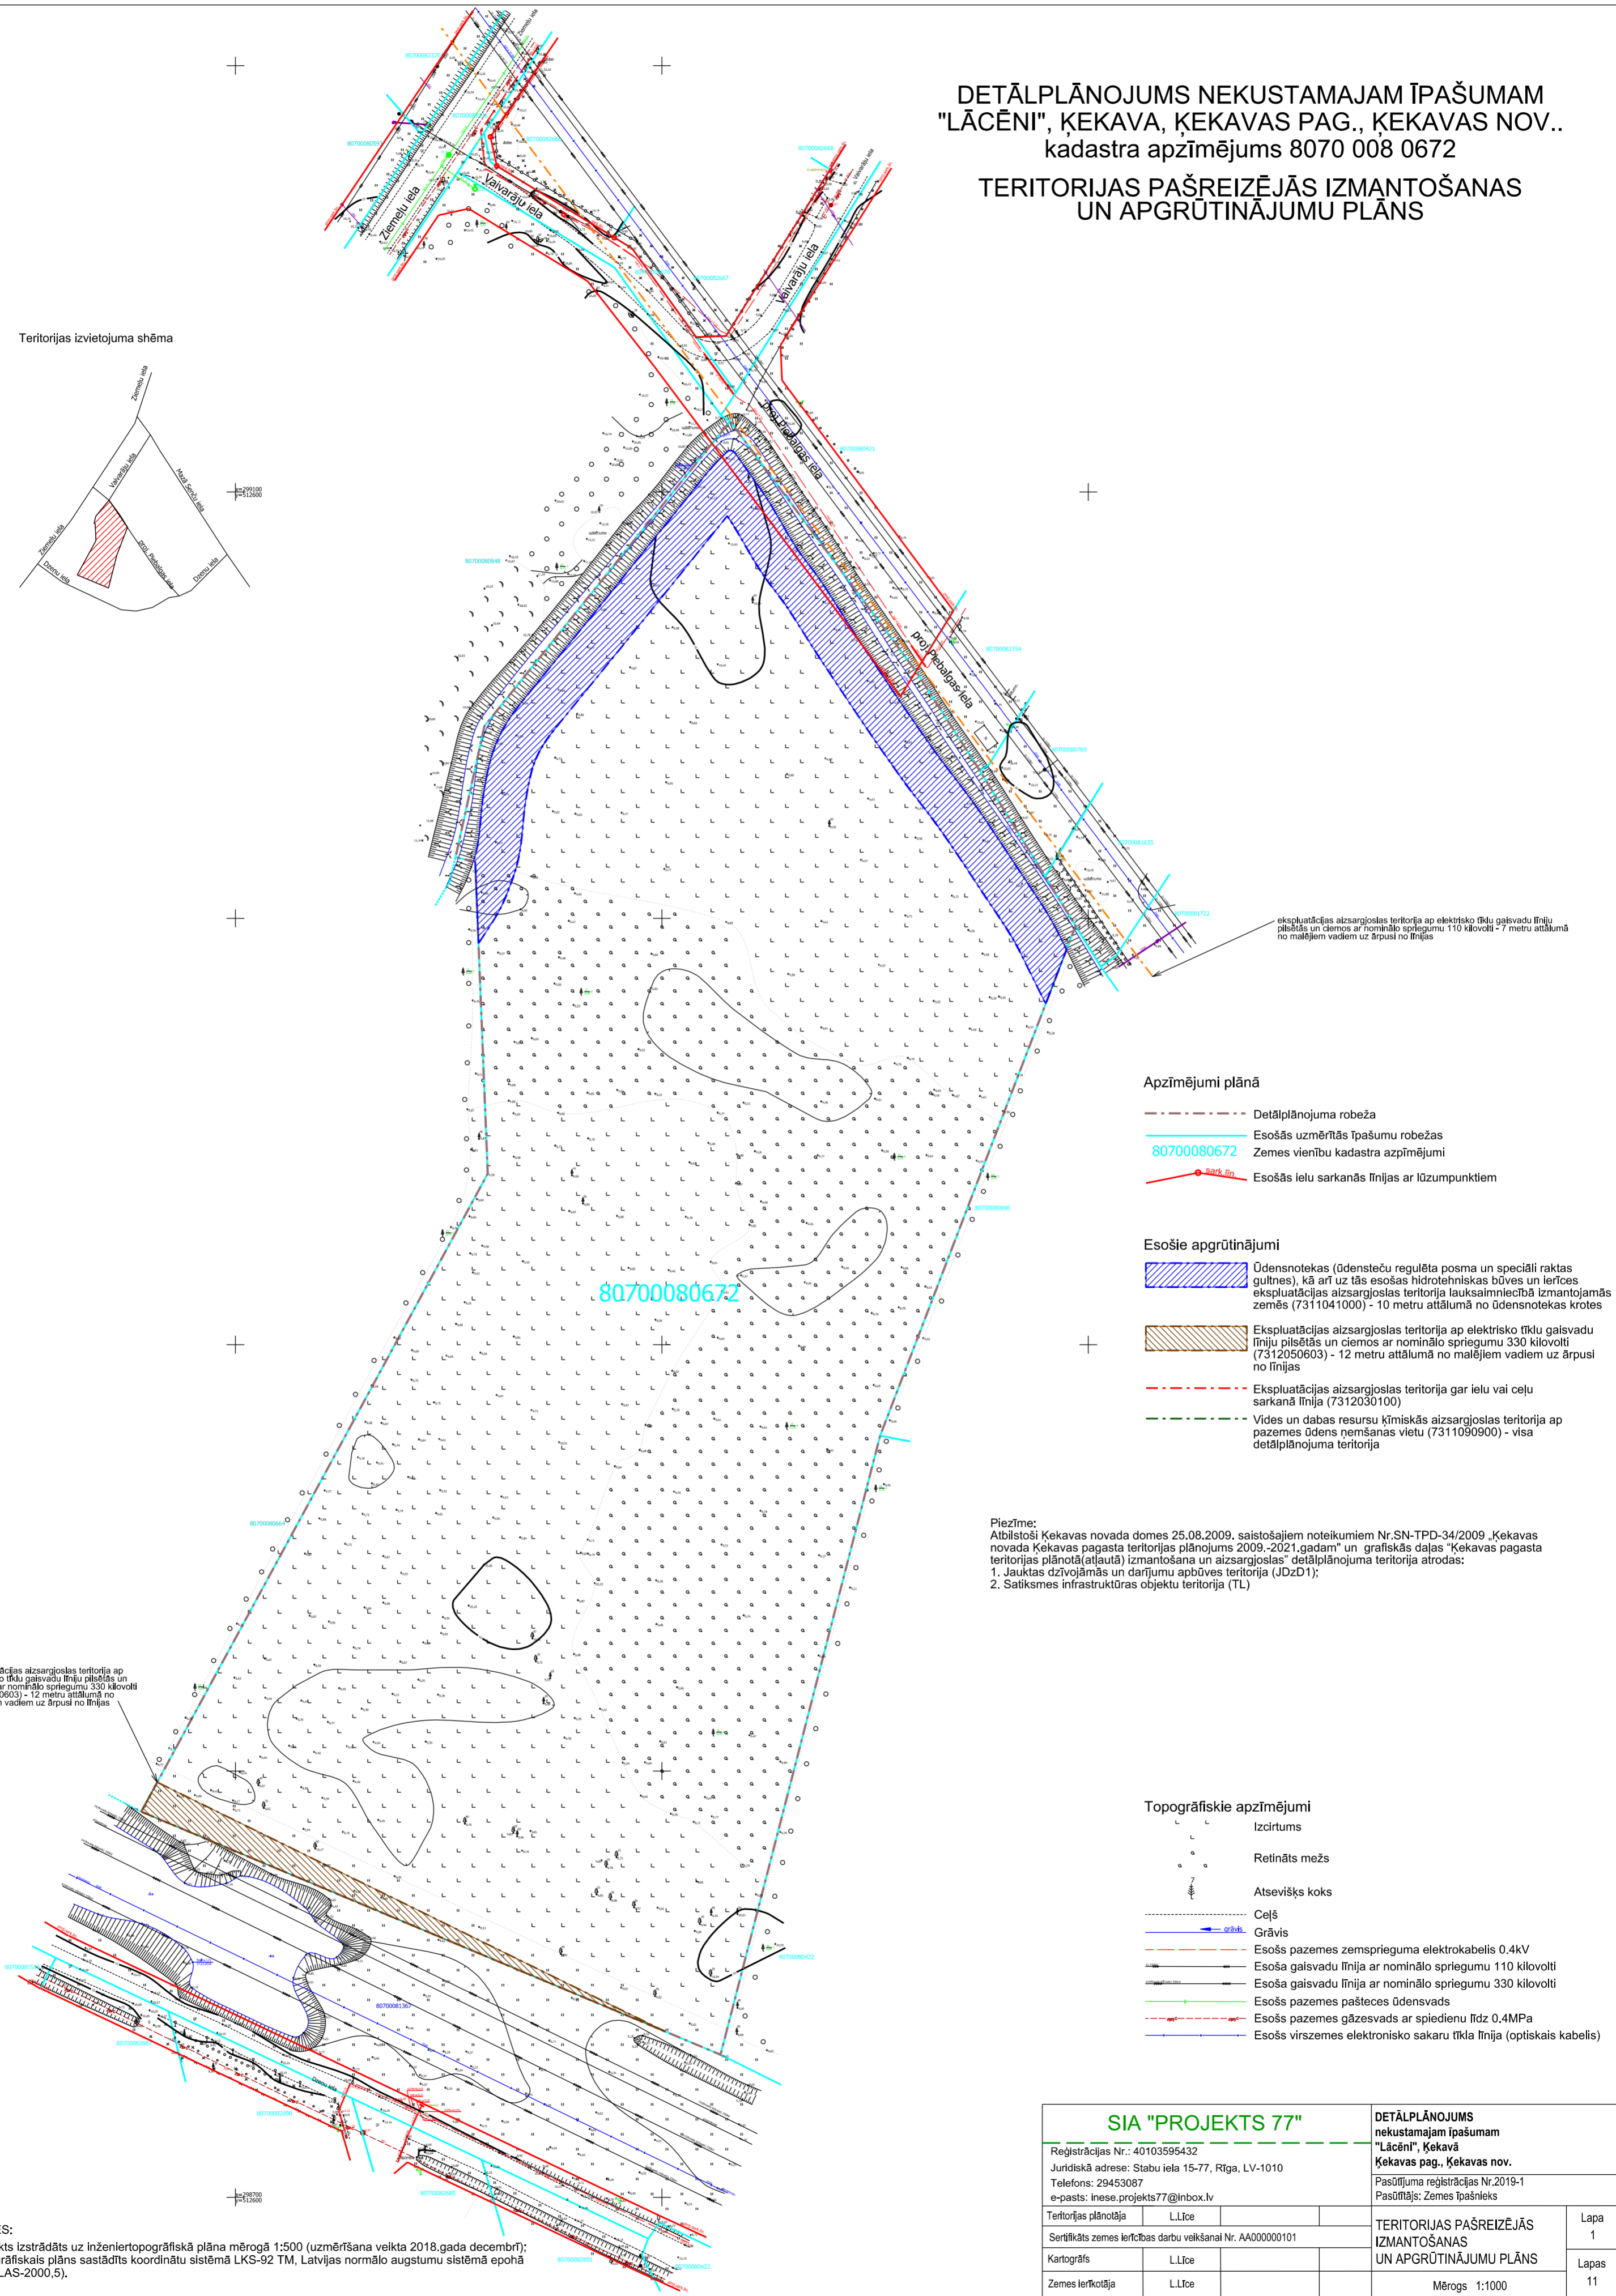


DETĀLPLĀNOJUMS NEKUSTAMAJAM ĪPAŠUMAM
 "LĀCĒNI", ĶEKAVA, ĶEKAVAS PAG., ĶEKAVAS NOV..
 kadastra apzīmējums 8070 008 0672
 TERITORIJAS PAŠREIZĒJĀS IZMANTOŠANAS
 UN APRŪTINĀJUMU PLĀNS

Teritorijas izvietojuma shēma

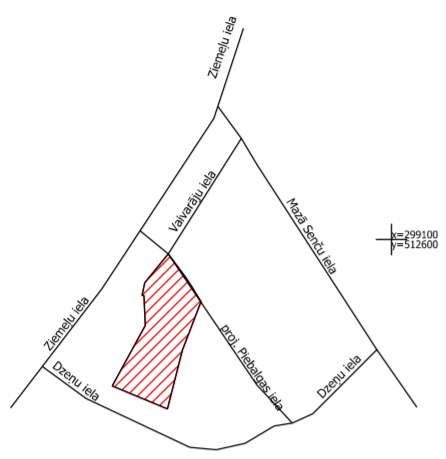

Apzīmējumi plānā

- Detālpilānojumā robeža
- Esošās uzņēmētās īpašumu robežas
- 80700080672 Zemes vienību kadastra apzīmējumi
- Esošās ielu sarkanās līnijas ar lūzumpunktiem

Esošie aprūtinājumi

- Ūdensnotekas (ūdensteču regulēta posma un speciāli raktas gultnes), kā arī uz tās esošās hidrotehnikas būves un lērces ekspluatācijas aizsargjoslas teritorija lauksaimniecībā izmantojamās zemēs (7311041000) - 10 metru attālumā no ūdensnotekas krotes
- Ekspluatācijas aizsargjoslas teritorija ap elektrisko tīklu gaisvadu līniju pilsētās un ciemos ar nominālo spriegumu 330 kilovolti (7312050603) - 12 metru attālumā no maļņiem vadiem uz ārpusi no līnijas
- Ekspluatācijas aizsargjoslas teritorija gar ielu vai ceļu sarkanā līnija (7312030100)
- Vides un dabas resursu ķīmiskās aizsargjoslas teritorija ap pazemes ūdens nēmšanas vietu (7311090900) - visa detālpilānojumā teritorija

Piezīme:
 Atbilstoši Ķekavas novada domes 25.08.2009. saistošajiem noteikumiem Nr. SN-TPD-34/2009 „Ķekavas novada Ķekavas pagasta teritorijas plānojums 2009.-2021.gadam” un grafiskās daļas “Ķekavas pagasta teritorijas plānotā (atļautā) izmantošana un aizsargjoslas” detālpilānojumā teritorija atrodas:
 1. Jauktas dzīvojamās un darījumu apbūves teritorija (JDZ1);
 2. Satiksmes infrastruktūras objektu teritorija (TL)

Topogrāfiskie apzīmējumi

- Izcirtums
- Retināts mežs
- Atsevišķs koks
- Ceļš
- Grāvis
- Esošs pazemes zemsprieguma elektrokabelis 0.4kV
- Esoša gaisvadu līnija ar nominālo spriegumu 110 kilovolti
- Esoša gaisvadu līnija ar nominālo spriegumu 330 kilovolti
- Esošs pazemes pašteses ūdensvads
- Esošs pazemes gāzesvads ar spiedienu līdz 0.4MPa
- Esošs virszemes elektronisko sakaru tīkla līnija (optiskais kabelis)

PIEZĪMES:
 1. Projekts izstrādāts uz inženiertopogrāfiskā plāna mērogā 1:500 (uzmērīšana veikta 2018.gada decembrī);
 2. Topogrāfiskais plāns sastādīts koordinātu sistēmā LKS-92 TM, Latvijas normālo augstumu sistēmā epochā 2000,5 (LAS-2000,5).

SIA "PROJEKTS 77"		DETĀLPLĀNOJUMS nekustamajam īpašumam "Lācēni", Ķekavā Ķekavas pag., Ķekavas nov.	
Reģistrācijas Nr.: 40103595432 Juridiskā adrese: Stabu iela 15-77, Rīga, LV-1010 Telefons: 29453087 e-pasts: inese.projekts77@inbox.lv		Pasūtījuma reģistrācijas Nr.2019-1 Pasūtītājs: Zemes īpašnieks	
Teritorijas plānotāja	L.Līce	TERITORIJAS PAŠREIZĒJĀS IZMANTOŠANAS UN APRŪTINĀJUMU PLĀNS	Lapa 1
Sertifikāts zemes lētības darbu veikšanai Nr. AA000000101			Lapas 11
Kartogrāfs	L.Līce	Mērogs 1:1000	
Zemes lētņotāja	L.Līce		