

SARKANO LĪNIJU LŪZUMPUNKTU  
KOORDINĀTAS  
LKS 92 TM



Nr.	X	Y
1	297997.486	516357.424
2	297999.226	516340.981
3	297999.878	516285.004
4	298007.397	516279.586
5	298081.536	516301.438
6	298137.968	516317.853
7	298206.260	516338.224



X=298200  
Y=516400

- PLĀNOTIE APGRŪTINĀJUMI PARCELĒ Nr.2**
- projektētā ūdensvada aizsargjosla
- PLĀNOTIE APGRŪTINĀJUMI PARCELĒ Nr.3**
- projektētā ūdensvada aizsargjosla
  - projektētā gāzes vada aizsargjosla
  - projektētās pašteces kanalizācijas aizsargjosla
  - projektētās sakaru kanalizācijas aizsargjosla
  - projektētā elektrokabeļa aizsargjosla

IZVIETOJUMA SHĒMA

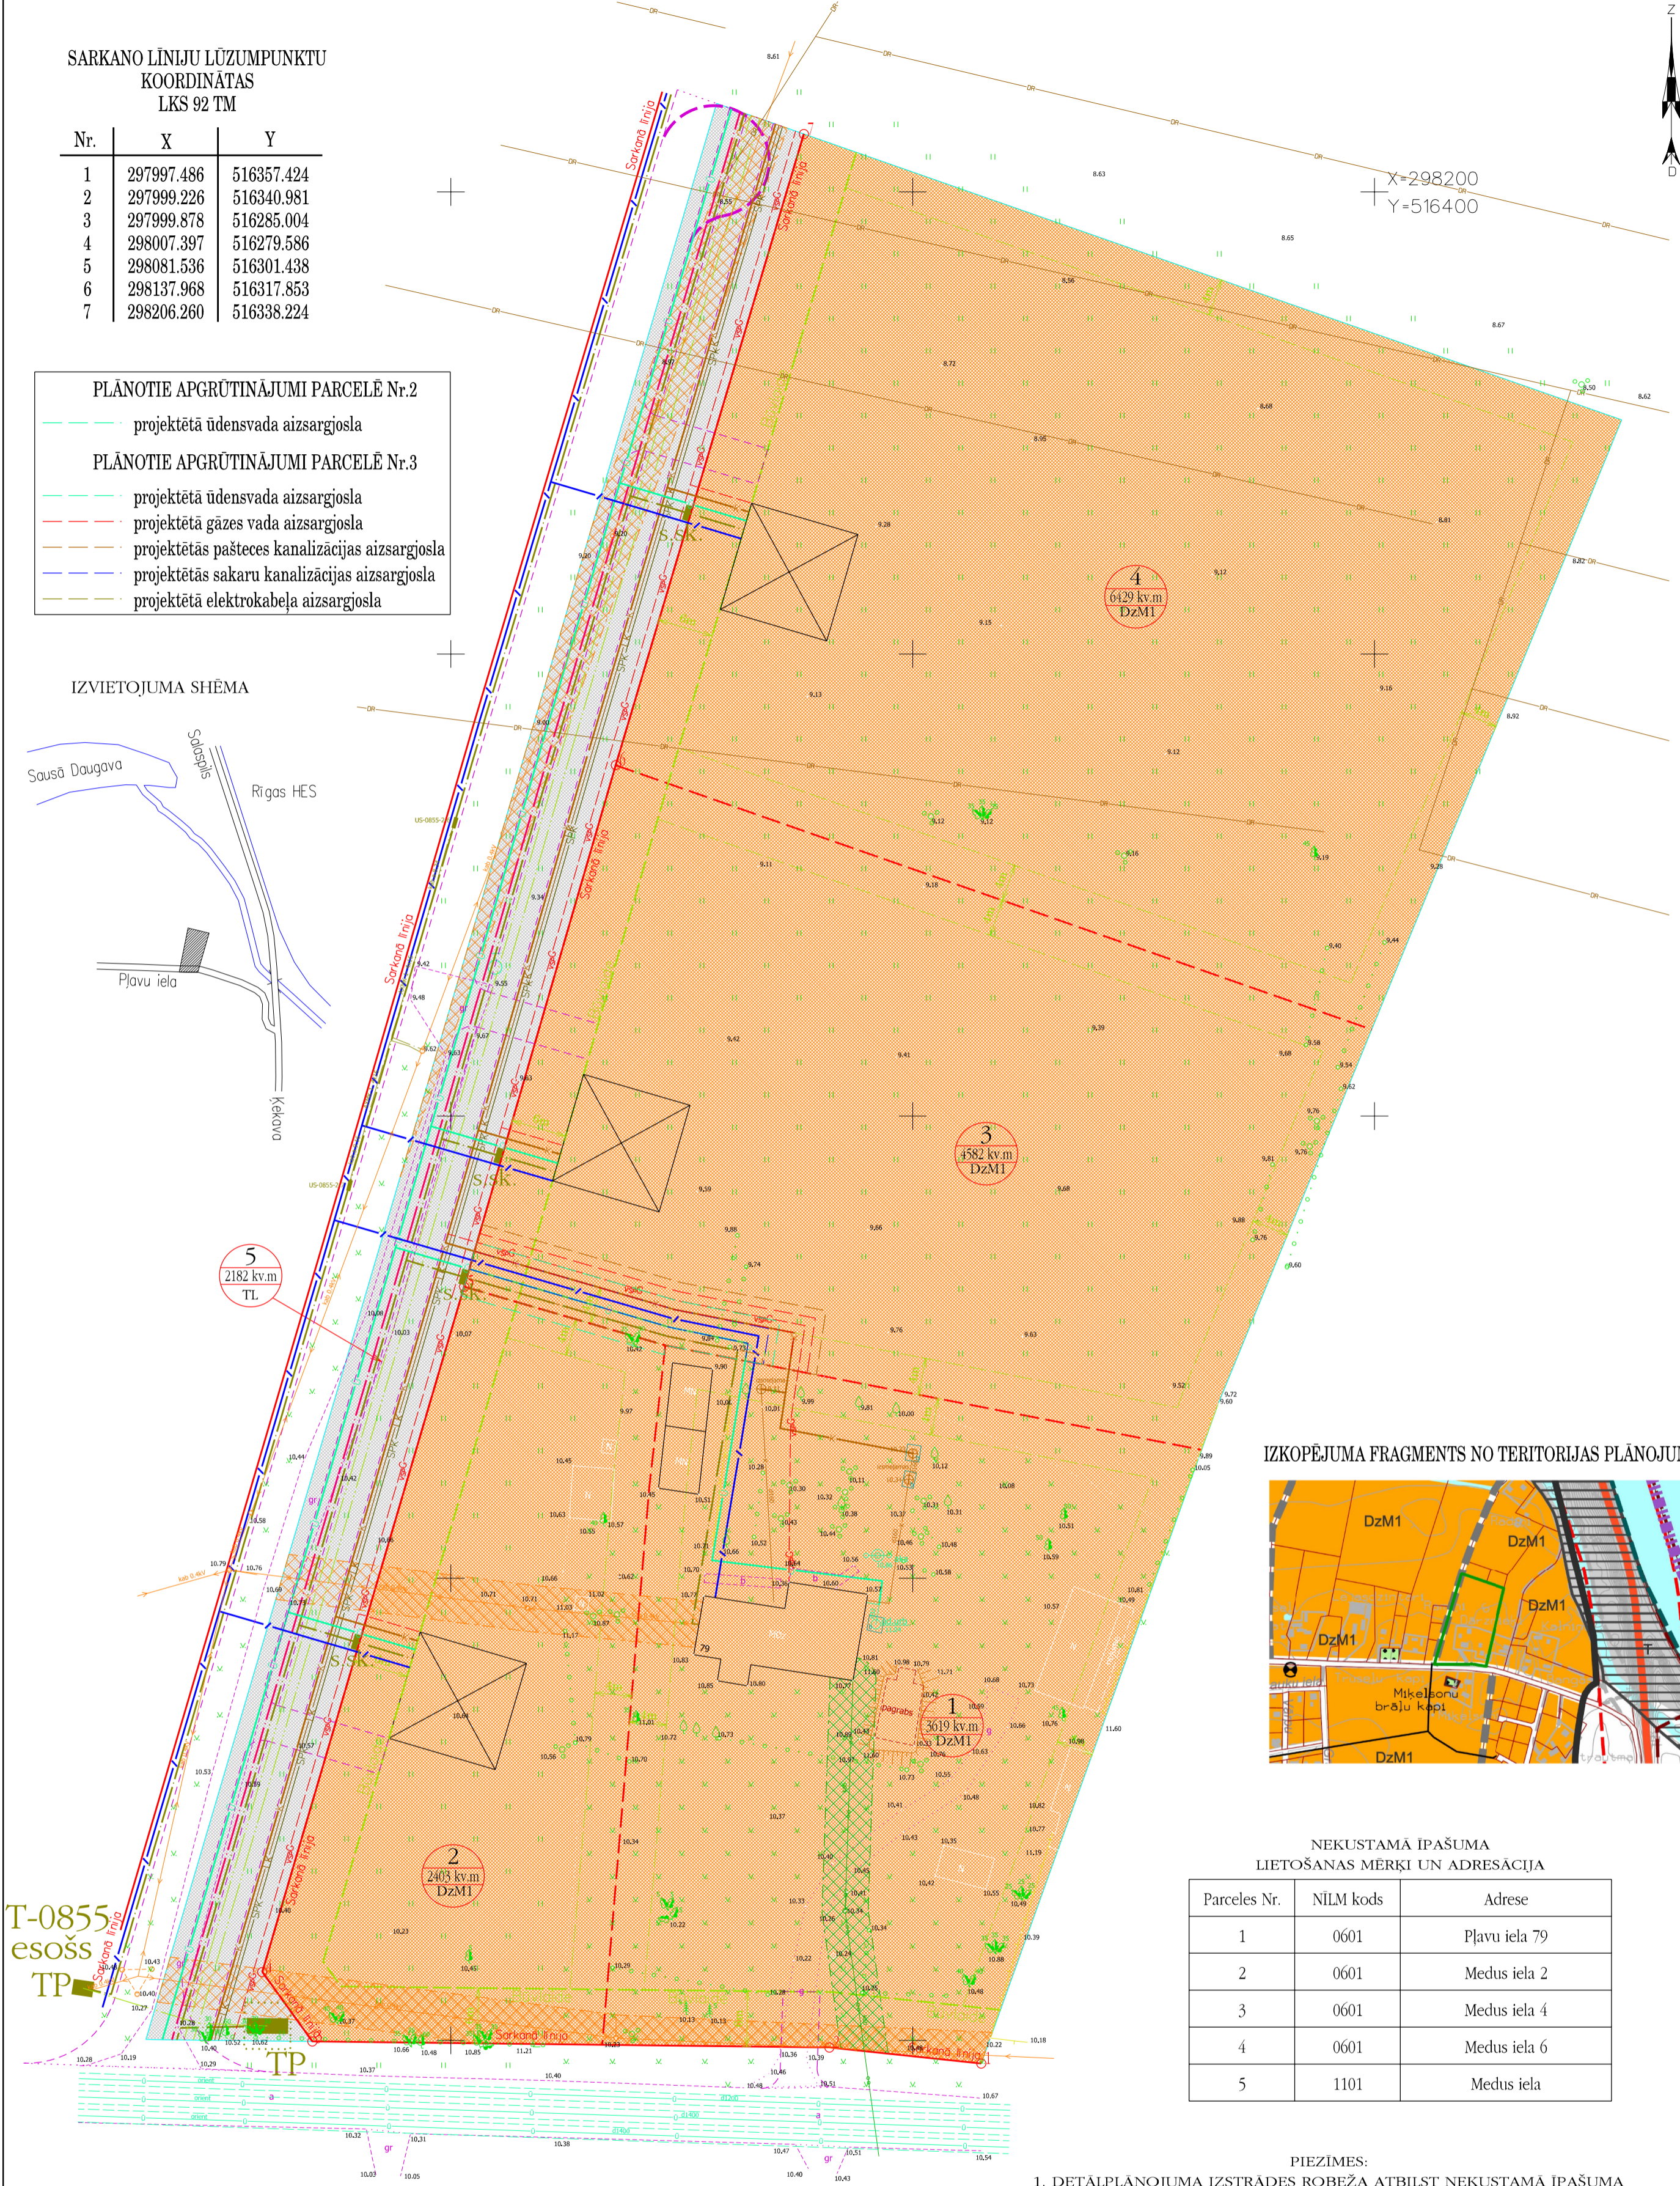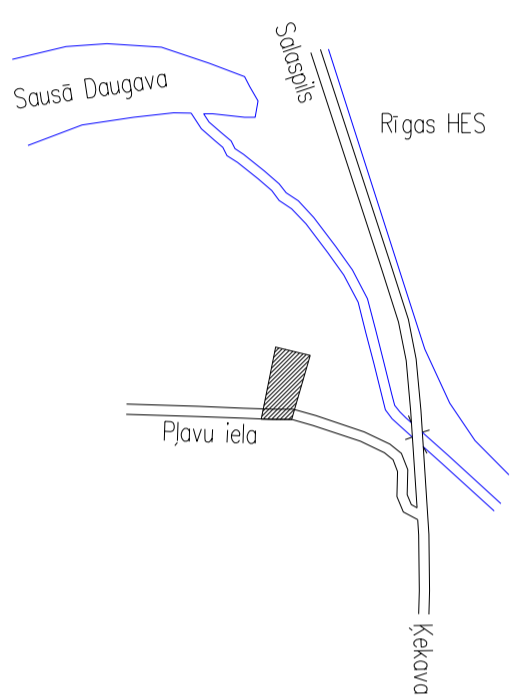

IZKOPEJUMA FRAGMENTS NO TERITORIJAS PLĀNOJUMA



NEKUSTAMĀ IPAŠUMA  
LIETOŠANAS MĒRĶI UN ADRESĀCIJA

Parces Nr.	NILM kods	Adrese
1	0601	Pļavu iela 79
2	0601	Medus iela 2
3	0601	Medus iela 4
4	0601	Medus iela 6
5	1101	Medus iela

PIEZĪMES:

1. DETALPLĀNOJUMA IZSTRĀDES ROBEŽA ATBILST NEKUSTAMĀ IPAŠUMA "DARZNIĒKI" (Kad.Nr.8070 008 1013) ROBEŽAM 1.92 ha PLATĪBA.
2. PLĀNOTĀS APBŪVES UN PIEBRAUKTUJVU IZVIETOJUMS VAR TIKT MAINĪTS IZSTRĀDĀJOT KATRA ATSEVIŠĶĀ APBŪVES GABALA ĢENPLĀNU.

PIEKRĪTU \_\_\_\_\_ S B

PIEKRĪTU \_\_\_\_\_ V B

APZĪMĒJUMI

- esoša zemes gabala robeža
- projektēto zemes gabalu robeža
- projektētā sarkanā līnija, lūzumpunktu Nr.
- būvlaide
- apbūves līnija
- ielas, trotuāra mala
- pagaidu apgrīžšanās laukums
- esoša gaisvadu sakaru līnija
- esoša elektrisko tīklu līnija
- 1 1200 kv.m DzMI (plānotās parces numurs parces platība zemes izmantošanas veids)
- plānotā apbūve (izvietojums rekomendējošs)
- MDz
- Mazstāvu dzīvojamās apbūves teritorijas (DzM1)
- Satiksmes infrastruktūras objektu teritorija (TL)
- elektrolīnijas aizsargjosla
- sakaru līnijas aizsargjosla
- esošā apbūve

Izstrādātājs:  
**SIA "G-BERGS"**  
reģ. Nr.43603020112  
Fax: 67937684; e-pasts: g-bergs@inbox.lv

Direktors: J.Grandsbergs

Proj. vad. J.Grandsbergs

Projektētājs: K.Priedols

TERITORIJAS PLĀNOTĀS (ATLAUTĀS) IZMANTOŠANAS PLĀNS  
Mērogs 1 : 500

Pasūtītājs: S B  
proj. stad. DP

3.lapa

Ķekavas pagasts Ķekavas novads  
ODUKALNS  
"DARZNIĒKI" (kad.Nr. 8070 008 1013)

Zemes ierikotāja Sertifikāts - Sērija BA Nr.74,  
izdots 15.11.2010. derīgs līdz 14.11.2020.