

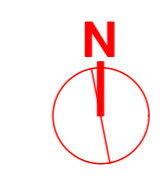
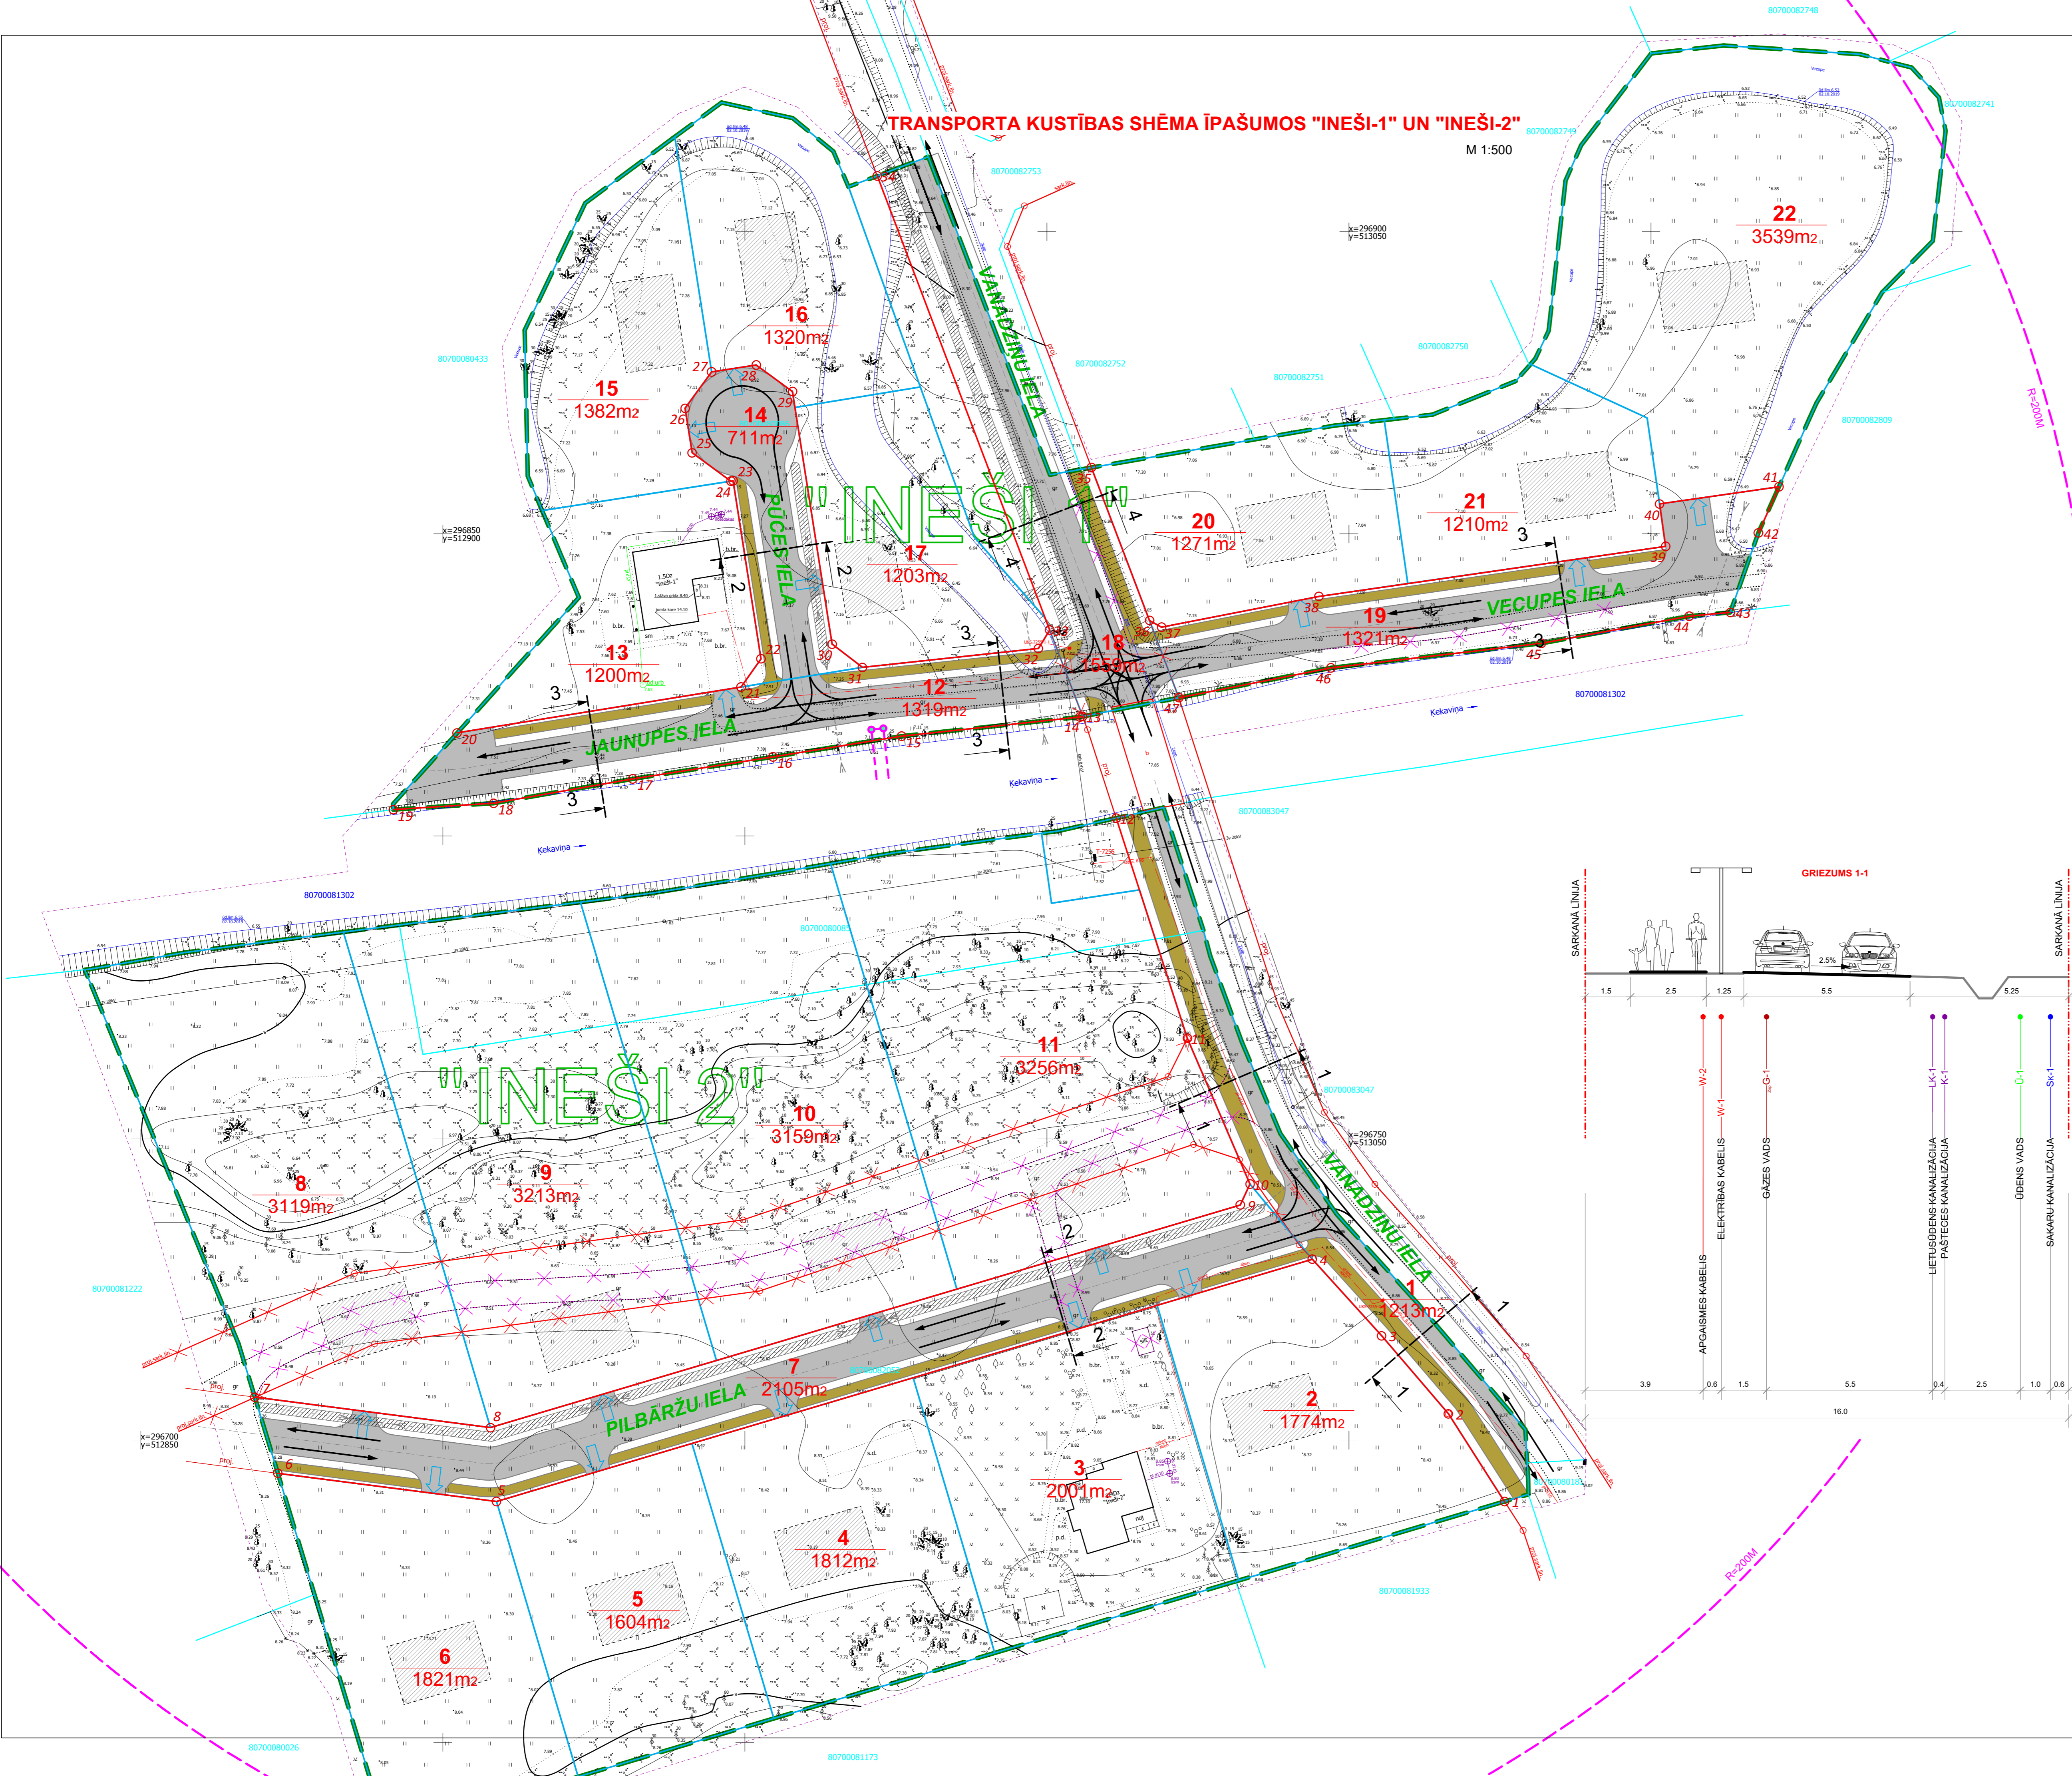
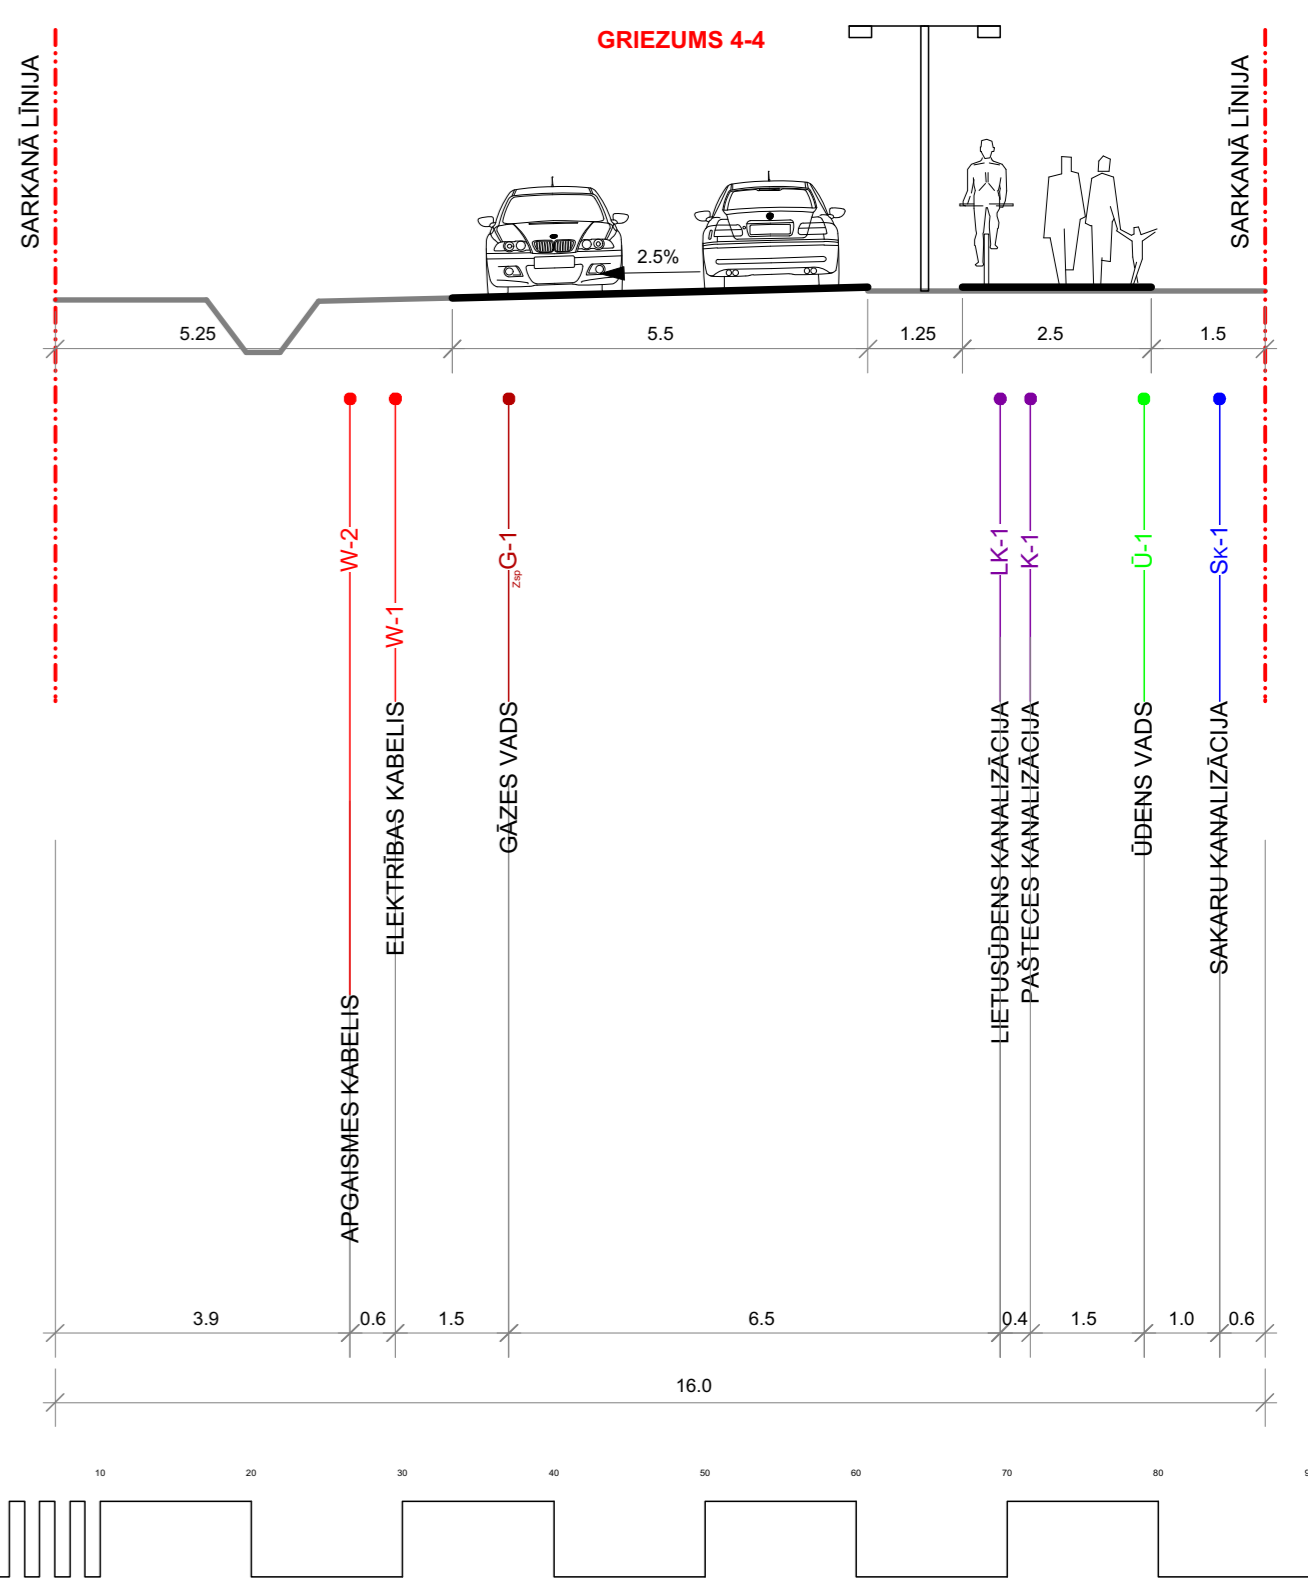
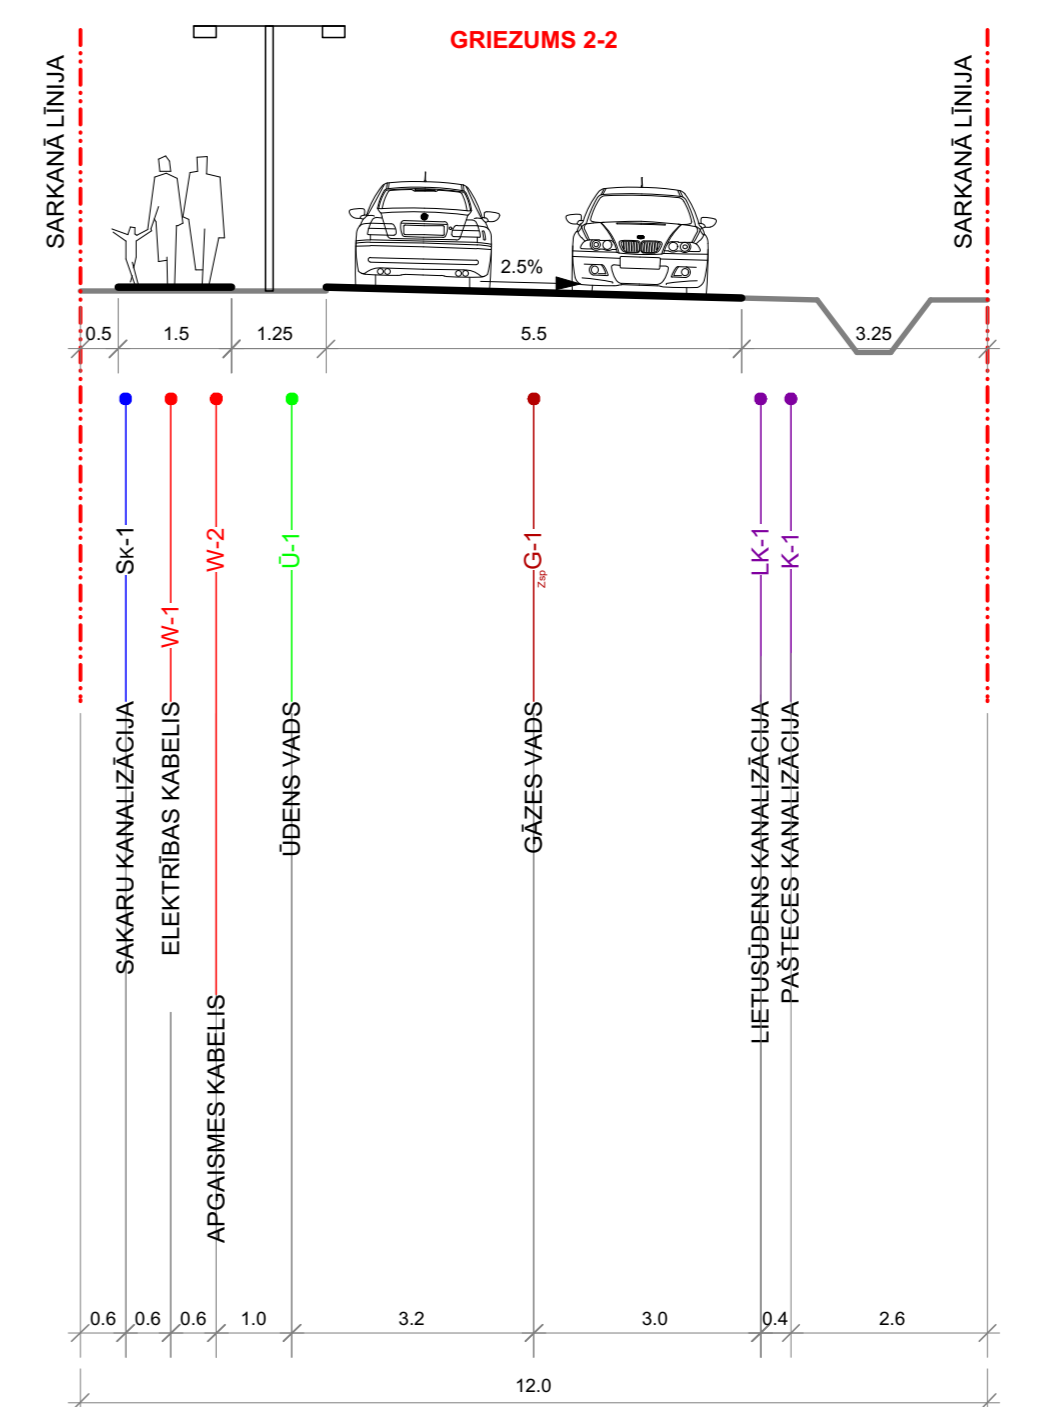


TRANSPORTA KUSTĪBAS SHĒMA ĪPAŠUMOS "INEŠI-1" UN "INEŠI-2"

M 1:500

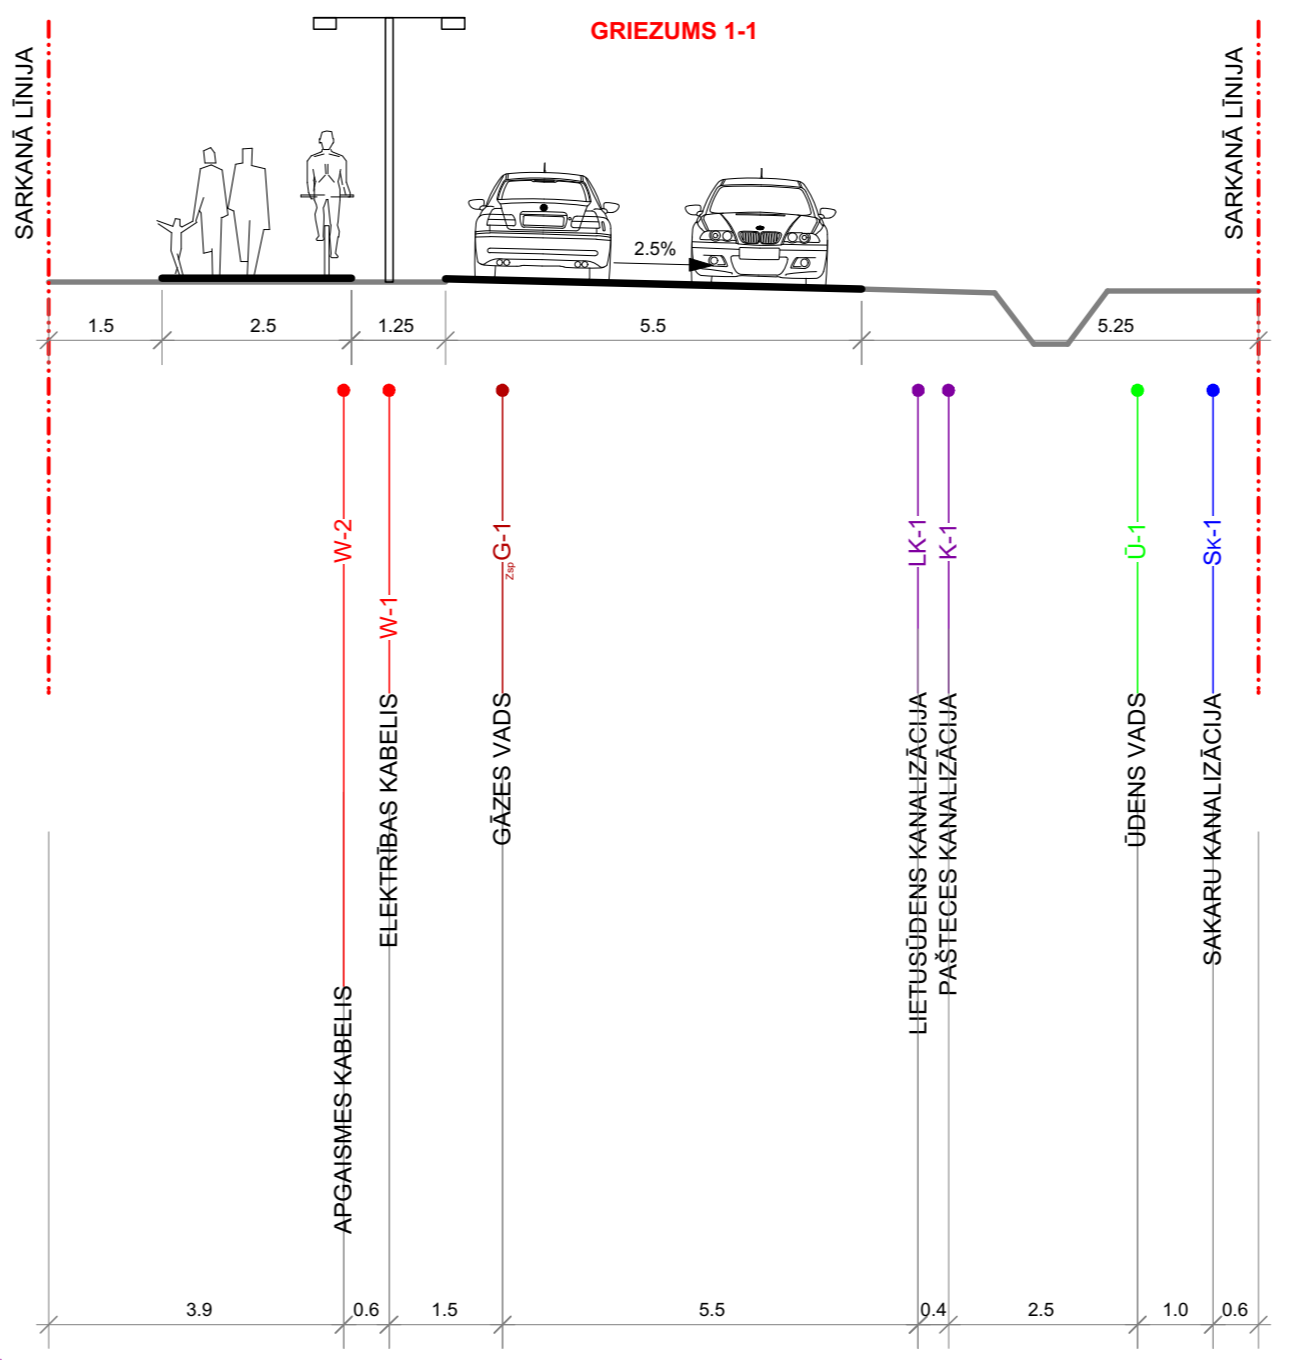

APZĪMĒJUMI	NOSAUKUMS
	DETĀLPLĀNOJUMA ROBEŽA
	ZEMESGABALA ROBEŽA
	PLĀNOTĀ SARKANĀ LĪNIJA
	PERSPEKTĪVĀ PROJEKTĒTĀ SARKANĀ LĪNIJA
	PLĀNOTĀ ZEMES VIENĪBAS ROBEŽA
	UGUNSDZĒSĪBAS AKU 200M DARBĪBAS ZONA
	LIKVIDĒJAMĀ PERSPEKTĪVĀ PROJEKTĒTĀ SARKANĀ LĪNIJA
	PLĀNOTĀS ZEMES VIENĪBAS NUMURS / PLATĪBA
	ORIENTEJOŠĀ APBŪVE
	SARKANĀS LĪNIJAS PAGRIEZIENA PUNKTS
	LIKVIDĒJAMĀ BRAUKTUVE UN BŪVES
	PLĀNOTĀ IEBRAUKTUVE (PRECIZĒT TEHNISKAJĀ PROJEKTĀ)
	PLĀNOTĀ BRAUKTUVE
	PLĀNOTAIS LIETUSŪDENS NOVADĪŠANAS GRĀVIS
	PLĀNOTĀ UGUNSDZĒSĪBAS ŪDENS ŅĒMŠANAS VIETA
	PLĀNOTĀ CAURTEKA

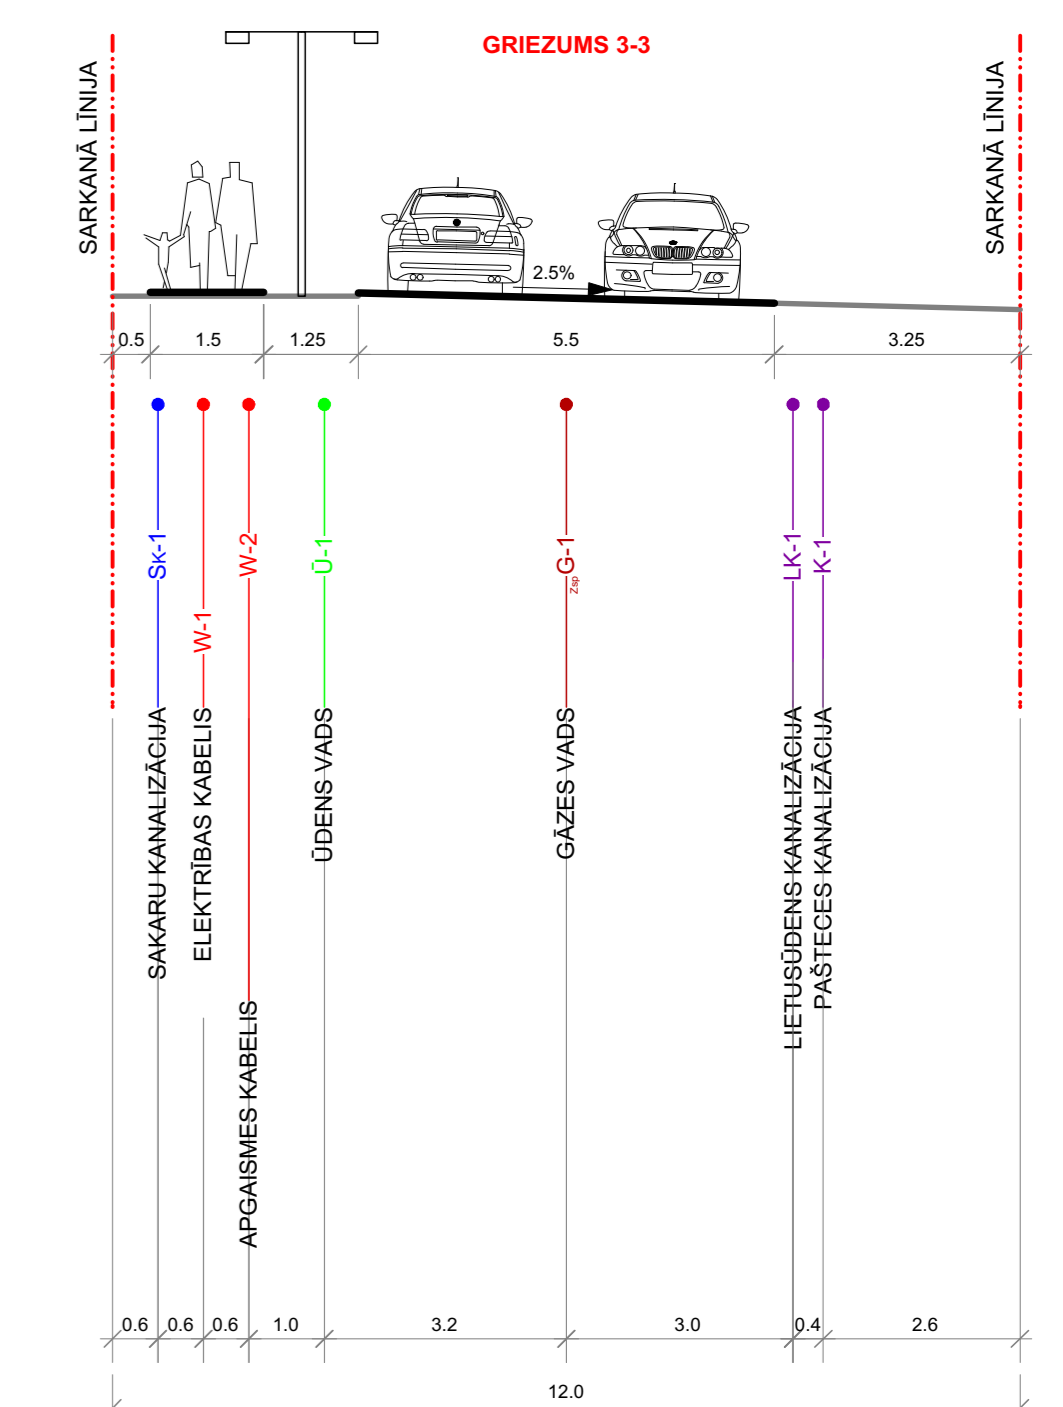

<p>PASŪTĪJUMS NR. 03-20-INEŠI</p>	<p>DETĀLPLĀNOJUMS ĪPAŠUMOS PASŪTĪJUMS: "INEŠI-1" UN "INEŠI-2" ĶEKAVĀ, ĶEKAVAS PAGASTS, ĶEKAVAS NOVADS KADAŠTRA NR. 8070 008 0086; 8070 008 2052</p>	<p>LKS-92 TM m.k.0.999601</p>
	<p>IZSTRĀDES VADĪTĀJS: SERT.Nr.1-00667 IZSTRĀDĀTĀJS: SERT.Nr.1-00667</p>	
<p>PROJEKTĒTĀJA ADRESE: LIEPĀJAS IELA 31-1, RĪGA, LV-1002 LĪGUMĀRĪHVA NR.: 03-20-INEŠI 02.06.2020.</p>	<p>tālrunis: +371 29228183 arī: gredzons@inbox.lv liepja311@iga.lv</p>	<p>A.GEDROVICIS A.GEDROVICIS</p>