

DETĀLPLĀNOJUMS NEKUSTAMAJAM ĪPAŠUMAM
"LĀCĒNI", ĶEKAVA, ĶEKAVAS PAG., ĶEKAVAS NOV.
kadastra apzīmējums 8070 008 0672

ŪDENS UN KANALIZĀCIJAS SISTĒMU IZVIETOJUMA
SHĒMA

Piebalgas ielas brauktuvi nav paredzēts izmantot detālplānojuma teritorijas attīstībai.
Nepieciešamības gadījumā par ielas izbūvi un izmantošanu jāvienojas ar piegūdosajiem zemes vienību īpašniekiem/iesniegajiem valdītājiem un slēdzams ceļa servitūts.


- Apzīmējumi plānā**
- Detālplānojuma robeža
 - Esošās uzmērītās īpašumu robežas
 - Zemes vienību kadastra apzīmējumi
 - Esošās ielu sarkanās līnijas (atbilstoši Ķekavas novada Ķekavas pagasta teritorijas plānojumam 2009.-2021.gadam)
 - Ielu sarkanās līnijas ar lūzumpunktiem
 - Projektētās ielu sarkanās līnijas ar lūzumpunktiem
 - Likvidējams esošās ielu sarkanās līnijas posms
 - Jaunveidojamo zemes vienību robežas (norādītas orientējoši)
 - Jaunveidojamo zemes vienību Nr. pēc kārtas (norādītas orientējoši)
 - Būvvalde - 6m
 - Perspektīvā ēkas novietne (norādīta orientējoši)

Piebalgas ielas brauktuvi nav paredzēts izmantot detālplānojuma teritorijas attīstībai.
Nepieciešamības gadījumā par ielas izbūvi un izmantošanu jāvienojas ar piegūdosajiem zemes vienību īpašniekiem/iesniegajiem valdītājiem un slēdzams ceļa servitūts.

- Projektējamā brauktuve, nosaukums, iebrauktuves - norādīts orientējoši, precizējams tehniskajos projektos/būvprojektā
- Projektējamais gājēju ceļiņš - norādīts orientējoši
- Plānotā brauktuve Piebalgas ielā un Irbes ielā - norādīta orientējoši, precizējams tehniskajos projektos/būvprojektā
- Plānotais gājēju ceļiņš Piebalgas ielā un Irbes ielā - norādīts orientējoši
- Projektētais grāvja posms pa jaunu trasi, ass līnija, ŪSIK kods, grāvja virsma platums un ūdens tecēšanas virziens
- Projektēta caurteka

- Projektētās inženierkomunikācijas**
- Projektējamais ūdensvads ar projektējamo ugunsdzēsības hidrantu (norādīts orientējoši)
 - Projektējamais kanalizācijas vads (norādīts orientējoši)
 - Projektējamais lietus kanalizācijas vads (norādīts orientējoši)
 - Izbūvētais ūdensvads ar ugunsdzēsības hidrantu Vaivarāju ielā, atbilstoši projektam "Ūdenssaimniecības pakalpojuma attīstība Ķekavā, 4.kārta"
 - Izbūvētais kanalizācijas vads Vaivarāju ielā, atbilstoši projektam "Ūdenssaimniecības pakalpojuma attīstība Ķekavā, 4.kārta" (norādīts orientējoši, precizējams pēc uzmērījuma dabā)
 - Iespējama kanalizācijas vads Piebalgas ielā (norādīta orientējoši)
 - Iespējama ūdensvads Piebalgas ielā (norādīta orientējoši)

- Topogrāfiskie apzīmējumi**
- Esošs pazemes paštesces ūdensvads

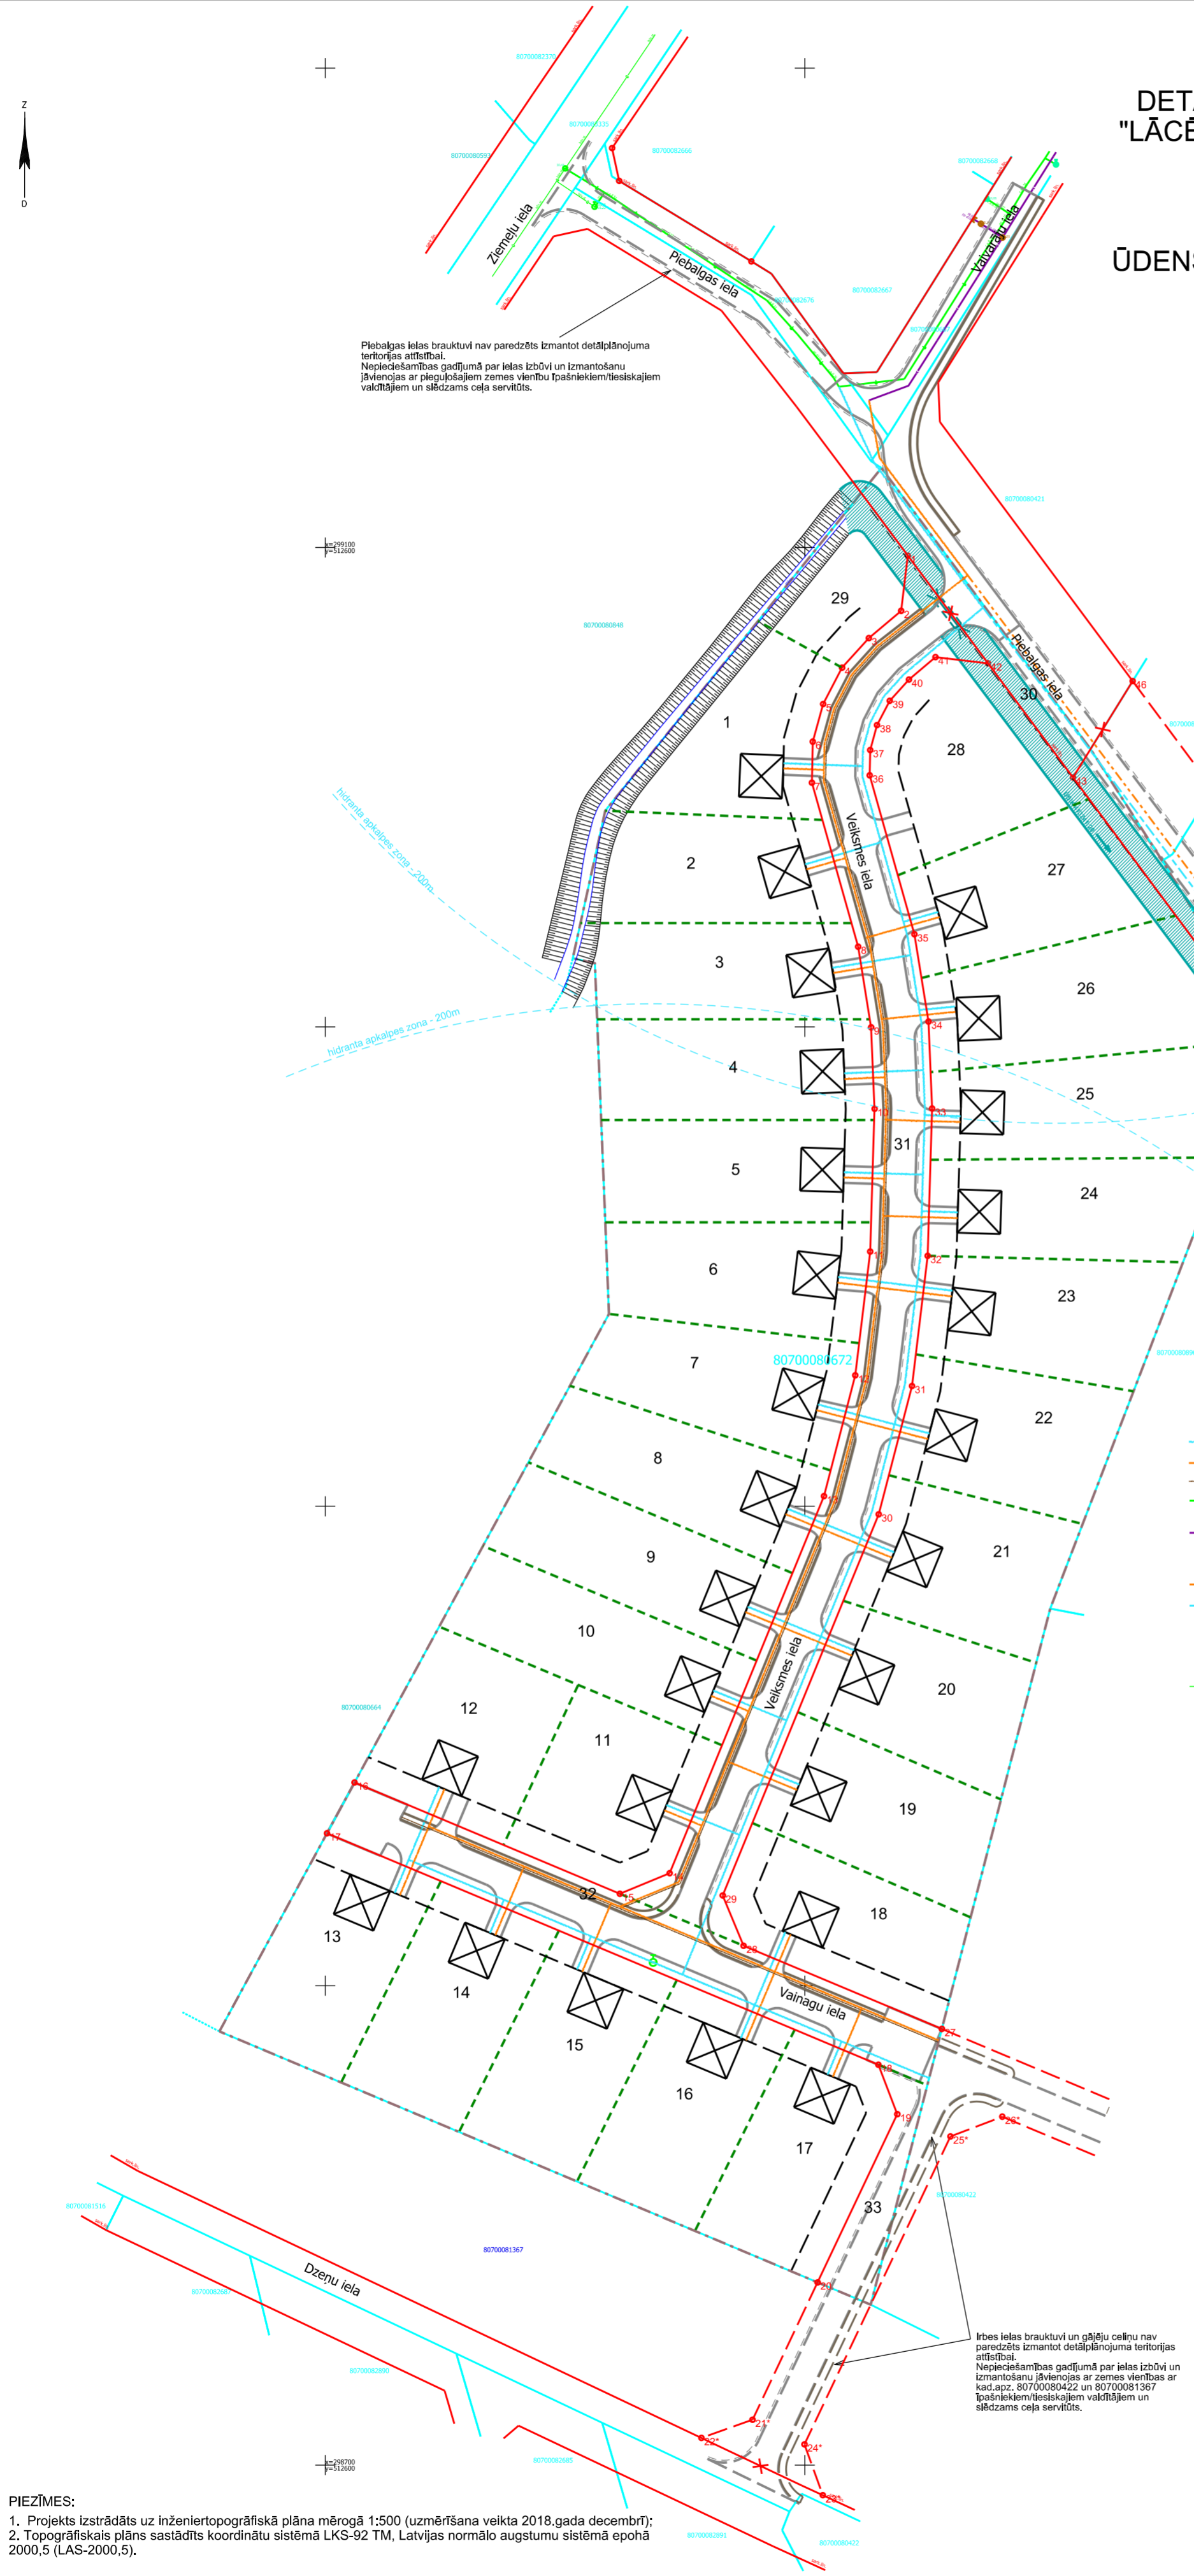

PIEZĪMES:
1. Projekts izstrādāts uz inženiertopogrāfiskā plāna mērogā 1:500 (uzmērīšana veikta 2018.gada decembrī);
2. Topogrāfiskais plāns sastādīts koordinātu sistēmā LKS-92 TM, Latvijas normālo augstumu sistēmā epochā 2000,5 (LAS-2000,5).

SIA "PROJEKTS 77"		DETĀLPLĀNOJUMS nekustamajam īpašumam "Lācēni", Ķekavā Ķekavas pag., Ķekavas nov.	
Reģistrācijas Nr.: 40103595432		Pasūtījuma reģistrācijas Nr.2019-1	
Juridiskā adrese: Stabu iela 15-77, Rīga, LV-1010		Pasūtītājs: Zemes īpašnieks	
Telefons: 29453087		ŪDENS UN KANALIZĀCIJAS SISTĒMU IZVIETOJUMA SHĒMA	
e-pasts: inese.projekts77@inbox.lv			
Teritorijas plānotāja	LLIce	Mērogs 1:1000	Lapa 7
Sertifikāts zemes lietības darbu veikšanai Nr. AA00000101			Lapas 11
Kartogrāfs	LLIce		
Zemes lietkoltāja	LLIce		