
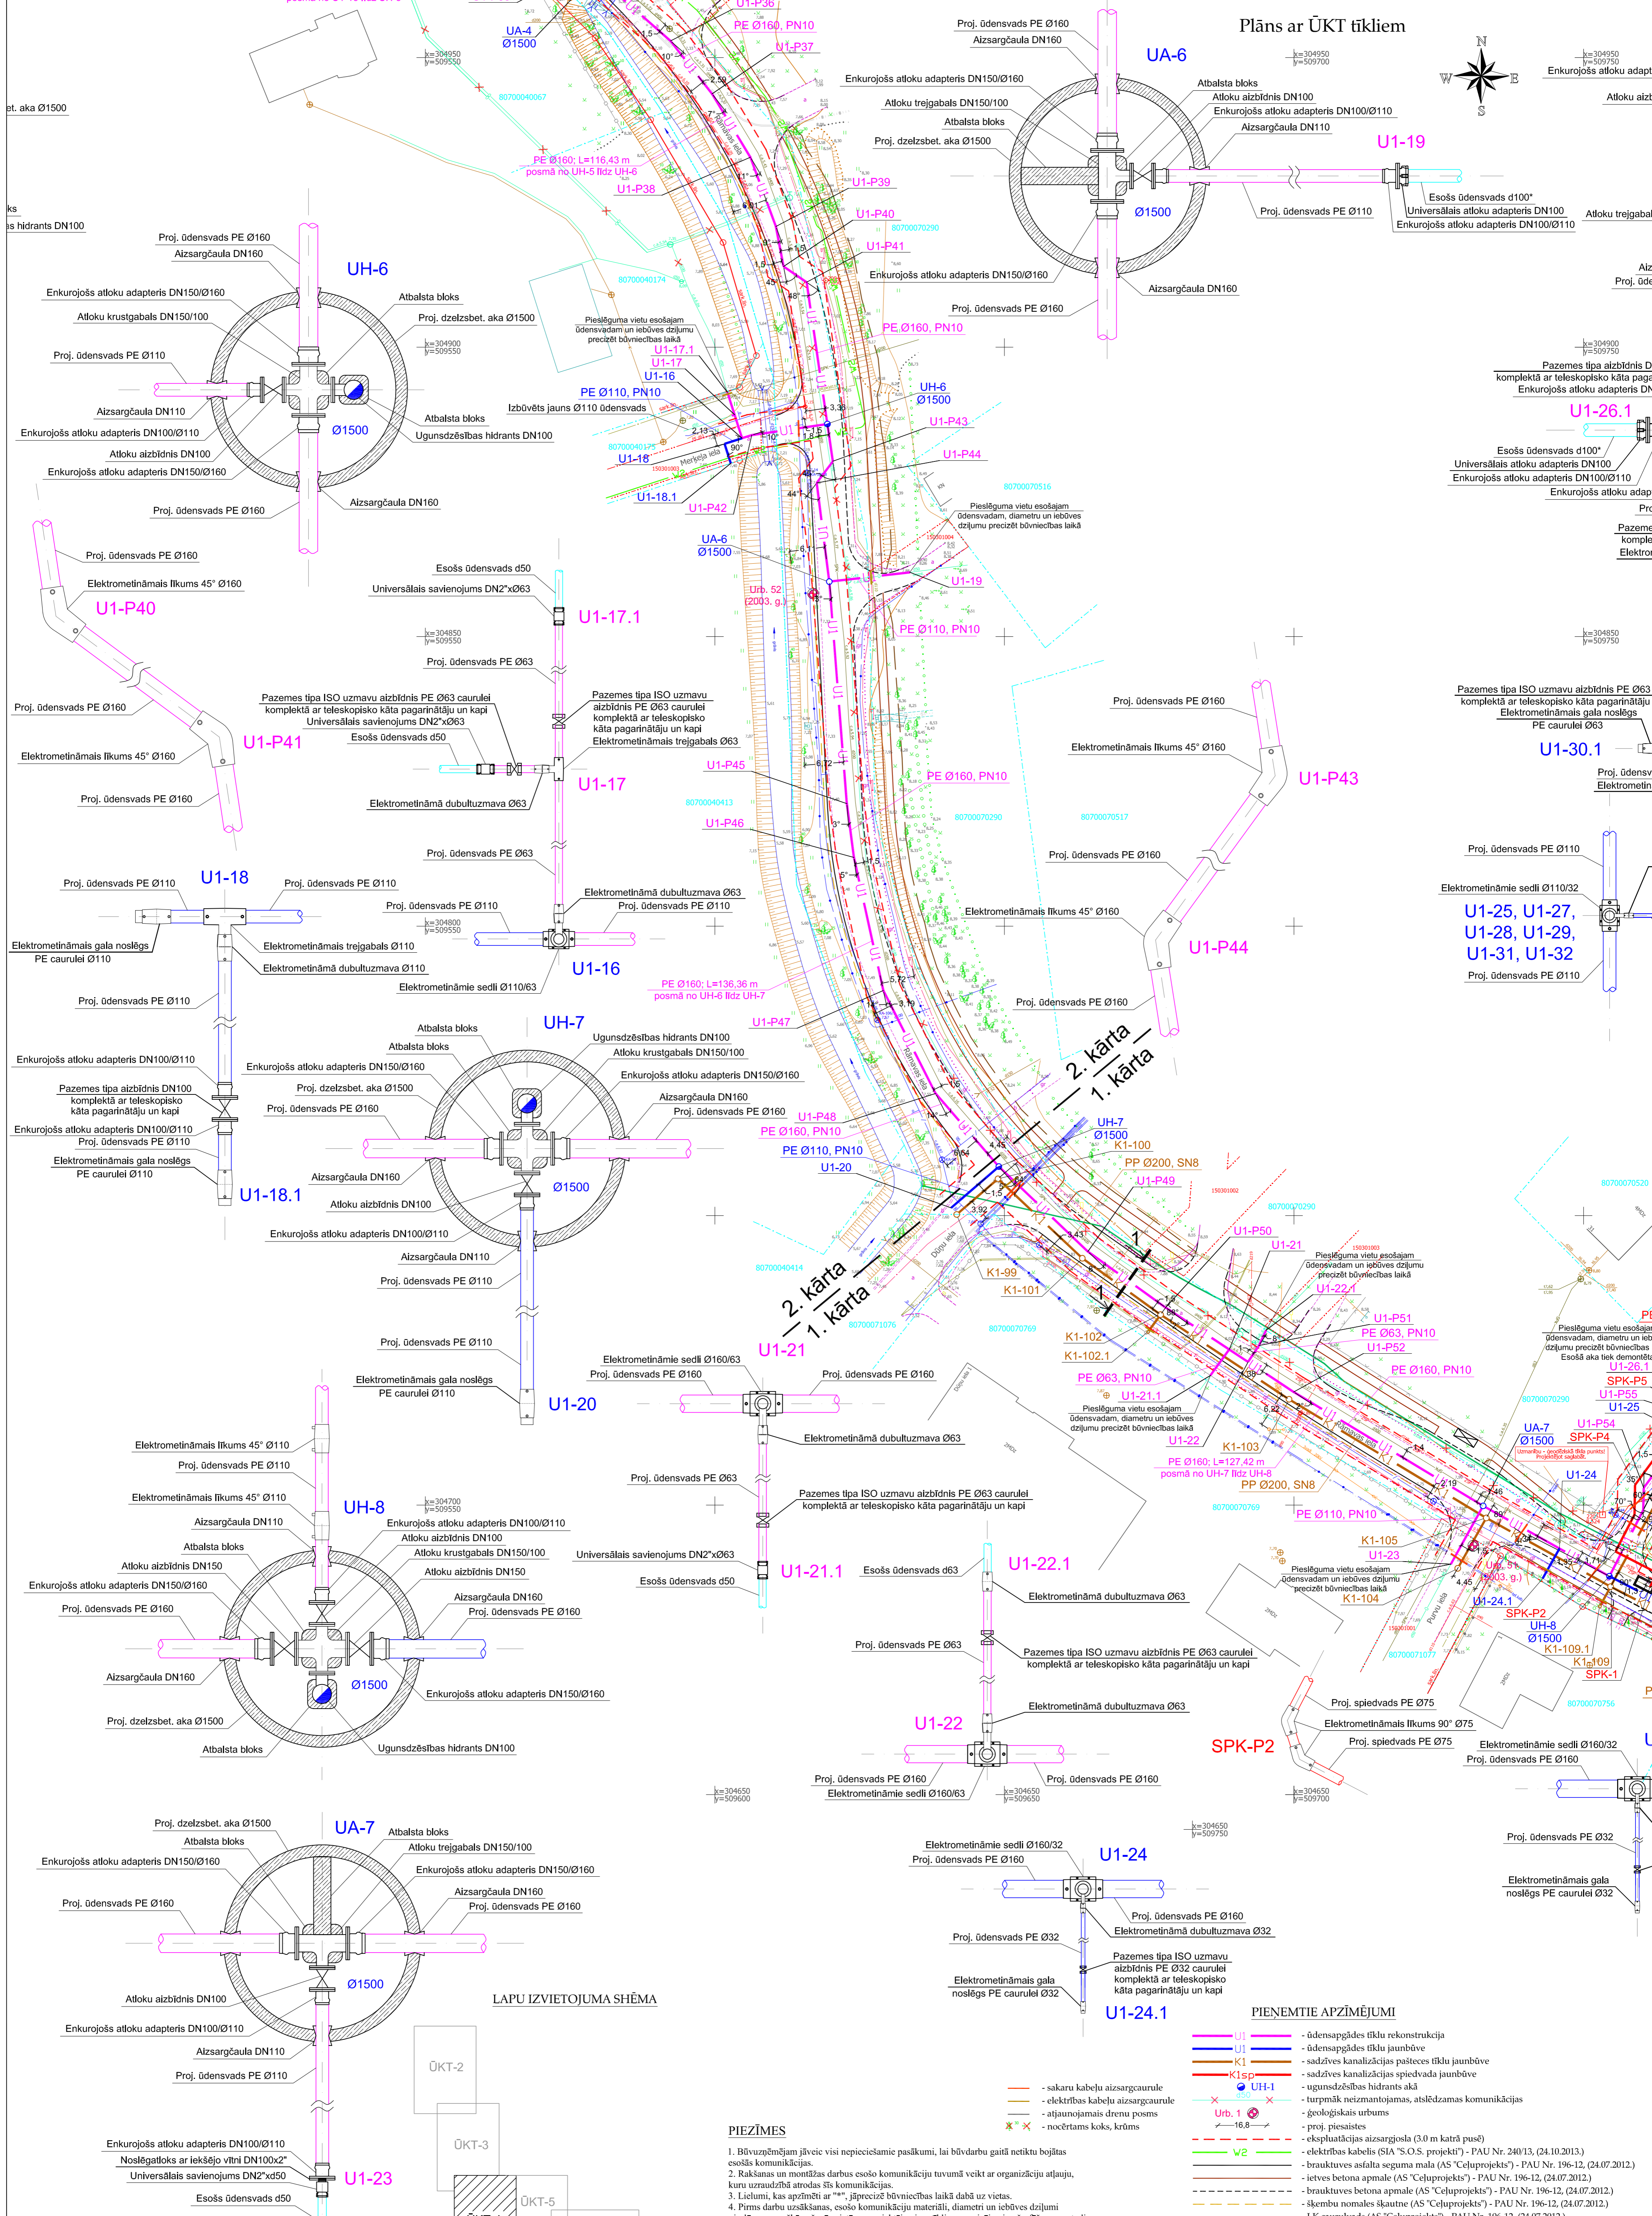


Plāns ar ŪKT tīkliem

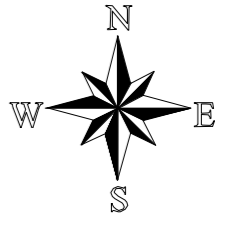

- PIEZĪMES**
- Būvuzņēmējam jāveic visi nepieciešamie pasākumi, lai būvdarbu gaitā netiktu bojātas esošās komunikācijas.
 - Rakšanas un montāžas darbus esošo komunikāciju tuvumā veikt ar organizāciju atļauju, kuru uzraudzībā atrodas šīs komunikācijas.
 - Lietumi, kas apzīmēti ar "M", jāprecizē būvniecības laikā dabā uz vietas.
 - Pirms darbu uzsākšanas, esošo komunikāciju materiāli, diametri un iebūves dziļumi pieslēguma vietu esošajam ūdensvadam un iebūves dziļumi precizēt būvniecības laikā.
 - Esosās elektrības un sūkuru kabeļus ievilkot aizsargcaurulēs vai šuršņos projektēto ūdensapgādes un kanalizācijas tīklu.
 - Turpmāk ekspluatācijā neizmantojamās caurules atstāt, izmantojot gala noslēgumus vai arī aizbetonējot cauruļu galus, esošā akas un veidgabalus demontēt.
 - Gadījumā, ja būvniecības laikā tiks bojātas drenāžas un citas inženierkomunikāciju caurules, tās jāatjauno sākotnējā stāvoklī.
 - Caurulvadi un atļaujas izbūvēti tikai sausā būvgrāvī. Vietās, kur ir augsts gruntsūdens līmenis, būvniecības laikā jānodrošina drenāžu: veicot grunts ūdeņu atšķiršanu vai gruntsūdens pazemināšanu. Ja tiek noteikti šīs projekta realizācijas (būvdarbu) laiks, tad lai izbūvētu cauruļvadu mitrās nelabvēlīgās gruntīs, nepieciešams šo mitro grunti izvest un nomainīt ar smilti.
 - Ielas šķēršņos 1-1 skatīt lapā ŪKT-5.

- PIENĒMĪTĀS APZĪMĒJUMI**
- U1 - ūdensapgādes tīklu rekonstrukcija
 - U2 - ūdensapgādes tīklu jaunbūve
 - K1 - sadzīves kanalizācijas paštesces tīklu jaunbūve
 - K1sp - sadzīves kanalizācijas spiedvada jaunbūve
 - UH-1 - ūgunsdzēsības hidrants akā
 - urb.1 - turpmāk neizmantojamas, atslēdzamas komunikācijas
 - urb.2 - geoloģiskais urbums
 - urb.3 - proj. piesaistes
 - urb.4 - ekspluatācijas aizsargosts (3.0 m katrā pusē)
 - w2 - elektrības kabelis (SIA "S.O.S. projekts") - PAU Nr. 240/13, (24.10.2013.)
 - w3 - brauktuves asfalta seguma mala (AS "Ceļprojekts") - PAU Nr. 196-12, (24.07.2012.)
 - w4 - ietves betona apmale (AS "Ceļprojekts") - PAU Nr. 196-12, (24.07.2012.)
 - w5 - brauktuves betona apmale (AS "Ceļprojekts") - PAU Nr. 196-12, (24.07.2012.)
 - w6 - šķembu nomales šķautne (AS "Ceļprojekts") - PAU Nr. 196-12, (24.07.2012.)
 - w7 - LK cauruļvads (AS "Ceļprojekts") - PAU Nr. 196-12, (24.07.2012.)

	PASŪTĪTĀJS:		SIA "Ķekavas nami"	
	OBJEKTS: "Ūdenssaimniecības pakalpojumu attīstība Ķekavā, III kārtā – papildus komponente ciematā Rāmvava - projektēšana"			
Amats	Uzvārds	Paraksts	Datums	Inženierinžinijuma sadaļa:
Ārvalsts. d. v.	U. Plaudis		02.2014.	Ūdensapgāde un kanalizācija, ārējie tīkli
Izstrādāja	U. Plaudis		02.2014.	Lapas nosaukums:
				Plāns ar ŪKT tīkliem
				Līguma Nr. KŪ-3/6
				Mērogs: 1:500
				Stadija: Lapas
				Ras. Nr. ŪKT-4