



**PROJEKTĒTĀJS:** SIA “Jura Voicehoviča projektēšanas birojs”

Reģ. Nr. 43603064850, Akmeņu iela 28, Jelgava,  
LV-3004, tālr.: 29472256

**PASŪTĪTĀJS:**

Ķekavas novada pašvaldība, reģ.Nr.90000048491,  
Gaismas iela 19 k-9, Ķekava, Ķekavas pagasts, Ķekavas novads, LV-2123

**PASŪTĪJUMA NR.:**21-25/16/74

**OBJEKTS:**

Lietus ūdens kanalizācijas tīkli Vidus iela, Avotu iela, Kārklū iela, Lejas  
iela, Odukalns, Ķekavas pag., Ķekavas nov.

**ADRESE:**

Odukalns, Ķekavas pagasts, Ķekavas novads

**STADIJA:**

BP

**BŪVES KLASIFIKĀCIJAS KODS:** 22140402

## BŪVPROJEKTS

**SASTĀVS:**

Vispārīgā daļa;  
Inženierisinājumu daļa (LKT, ELT);  
Ekonomikas daļa (IS, BA, DOP)

Šajā būvprojektā ir iekļautas un izstrādātas visas nepieciešamās daļas atbilstoši būvatļaujā  
ietvertajiem nosacījumiem.

Būvprojekta vadītājs

J.Voicehovičs, sert. Nr. 3-00739

(vārds, uzvārds, sertifikāta Nr.)

(datums)

(paraksts)

Uzņēmuma vadītājs

J.Voicehovičs

Būvprojekta vadītājs:

J.Voicehovičs

Būvprojekta ELT daļas vadītājs:

V.Boločko

Jelgava, 2016

## Projekta sastāvs

### **1. daļa – Vispārīgā daļa**

- 1.1 sadaļa – Būvprojektēšanai nepieciešamie dokumenti
- 1.2 sadaļa – Topogrāfiskā izpēte ..... TI
- 1.3 sadaļa – Ģeotehniskā izpēte..... ĢI
- 1.4 sadaļa – Saskaņojumi ar zemes īpašniekiem

### **2. daļa – Inženierisinājumu daļa**

- 2.1 sadaļa – Lietus ūdens kanalizācijas tīkli ..... LKT
- 2.2 sadaļa – Elektroapgāde, ārējie tīkli.....ELT

### **3. daļa – Ekonomikas daļa**

- 3.1 sadaļa – Iekārtu, konstrukciju un materiālu kopsavilkums
  - Būvdarbu apjomu saraksts..... IS, BA
- 3.2 sadaļa – Darbu organizēšanas projekts..... DOP

Projektētājs:



**SIA "IxCom"**

A.Deglava ielā 106/2-80, Rīga, LV-1082  
Reģistrācijas Nr. 40003742657  
Būvkomersanta reģ. Nr. 1967-R

Ģenerālprojektētājs:



**SIA "Jura Voicehoviča projektēšanas birojs"**

Akmeņu iela 28, Jelgava,  
LV-3004, Latvija  
Reģistrācijas Nr. 43603064850

Pasūtījuma Nr. 21-25/16/74

Projekta Nr. 2106/16

## TEHNISKĀ SHĒMA

**Lietus ūdens kanalizācijas tīkli Vidus iela, Avotu iela,  
Kārķu iela, Lejas iela, Odukalns,  
Kekavas pag., Kekavas nov.**

**Elektroapgāde, ārējie tīkli**

Sadaļas Nr.: 2.2

Projekta marka: ELT

Būves galvenais lietošanas veids: 22140402

Valdes priekšsēdētājs

/ I.Kučerjavijs /

Šajā būvprojektā ir iekļautas un izstrādātas visas nepieciešamās daļas atbilstoši būvatļaujā ietvertajiem nosacījumiem.

Būvprojekta vadītājs  
Sertifikāta Nr. 3-00739

/ J.Voicehovičs /

Šī būvprojekta ELT daļas risinājumi atbilst Latvijas būvnormatīvu un citu normatīvo aktu, kā arī tehnisko vai īpašo noteikumu prasībām.

Būvprojekta ELT daļas vadītājs  
Sertifikāta Nr. 70-3365

/ V.Boločko /

Rīga, 2016.g.

Lietus ūdens kanalizācijas tīkli Vidus iela, Avotu iela, Kārķu iela, Lejas iela,  
Odukalns, Ķekavas pag., Ķekavas nov.  
Elektroapgāde, ārējie tīkli.

## Satura rādītājs

Nr.p.k.	Nosaukums	Rasējuma apzīmējums	Lpp.
1	Titullapa		1-3
2	Satura rādītājs		4
3	SIA "IxCom" reģistrācijas apliecības kopija		5
4	SIA "IxCom" būvkomersanta reģistrācijas apliecības kopija		6
5	Sertifikāta Nr. 70-3365 kopija		7
6	Tehniskie noteikumi no A/S "Sadales tīkls"		8-10
7	Skaidrojošs apraksts		11-12
8	Vispārīgie radītāji	ELT-1	13
9	Principiālā elektroapgādes shēma	ELT-2	14
10	Ārējo elektrotīklu plāns	ELT-3.1-3.2	15-16
11	Šķērsojumi ar inženierkomunikācijām	ELT-4.1-4.2	17-18
12	Sadales fotofiksācija	ELT-5	19
13	Materiālu specifikācija un darba apjomi	ELT-CMD	20-21
14	Pielikumi		22-30

**ELEKTROAPGĀDE, ĀRĒJIE TĪKLI 2.2.SADAĻA MARKA-ELT**





LATVIJAS REPUBLIKAS UZŅĒMUMU REĢISTRS

# KOMERSANTA REĢISTRĀCIJAS APLIECĪBA

Nosaukums:

SIA "IxCom"

Veids: Sabiedrība ar ierobežotu atbildību

Vienotais reģistrācijas numurs: 40003742657

Reģistrācijas datums komercreģistrā: 09.05.2005

Reģistrācijas vieta: Rīgā

Apliecības izdošanas datums: 12.07.2006

Latvijas Republikas Uzņēmumu Reģistrs

Valsts notārs

Lebedeva Marija

K 033660

Latvijas Republikas Uzņēmumu Reģistrs, Krievu iela 2, Rīga, LV-1011, Latvija  
e-pasts: riga@ur.gov.lv, internets: http://www.ur.gov.lv

Tālr. 7031703,





## LATVIJAS REPUBLIKAS EKONOMIKAS MINISTRIJA

Brīvības ielā 55, Rīgā, LV-1519 ♦ Tālrunis 371-7013101 ♦ Faksa 371-7280882 ♦ E-pasts: [pasts@em.gov.lv](mailto:pasts@em.gov.lv)

R Ī ģ Ā

### BŪVKOMERSANTA REĢISTRĀCIJAS APLIECĪBA

izsniegta  
*sabiedrībai ar ierobežotu atbildību*

**IxCom**

vienotais reģistrācijas numurs: 40003742657

Saskaņā ar Ministru kabineta 2005. gada 28.jūnija noteikumiem Nr.453 "Būvkomersantu reģistrācijas noteikumi", komersants reģistrēts Būvkomersantu reģistrā 2006.gada 22.martā (lēmums Nr. 2022), komersants pārreģistrēts 2007.gada 15.martā (lēmums Nr. 5288) sakarā ar komersanta nosaukuma maiņu

Būvkomersanta reģistrācijas Nr. 1967-R

Ikgadējais informācijas atjaunošanas datums: 22.marts

Atbildīgā amatpersona -  
Būvniecības departamenta direktora vietniece

S.Liepa





**LATVIJAS ELEKTROENERĢĒTIĶU  
UN ENERĢOBŪVNIĒKU ASOCIĀCIJAS  
SPECIALIZĒTAIS CERTIFIKĀCIJAS CENTRS**

ŠMERĻA IELA 1, RĪGA, LV-1006

LAIAK-S3-236

# SERTIFIKĀTS

**Vladimiram Boločko**

(pers.kods 311086-10209)

Sertifikāts apliecina, ka tā saņēmējs saskaņā ar *Latvijas Elektroenerģētiku un Enerģobūvnieku asociācijas* Specializētā Certifikācijas centra nolikumu par sertifikātu izsniegšanas kārtību, kas apstiprināts 26.02.2009. un 18.05.2012. apstiprinātajām kvalifikācijas prasībām ir kompetents veikt darbus šādās jomās:

## **Elektroietaišu projektsana**

1. Transformatoru, aparātu stacijas un sadales punkti līdz 35 kV
2. Gaisvadu līnijas un kabelu līnijas līdz 35 kV

Sertifikāta Nr. **70 – 3365**

Sertifikāta izsniegšanas datums: **2014. gada 22.janvāris**

Sertifikāta derīguma termiņš: **2019. gada 22.janvāris**



LEEA Specializētā Certifikācijas  
centra vad.

I. Straume



Akciju sabiedrība "Sadales tīkls"

Pierīgas Eksploatācijas daļa

Vien. reģ. Nr. 40003857687

Rīgas iela 14, Liči, Stopiņu novads, LV-2118, Latvija

Tālr. (+371) 67726000, fakss (+371) 67727330, www.sadalestikls.lv, st@sadalestikls.lv

Stopiņu novada Ličos  
03.02.2016. Nr. 30KI20-03.02/367  
Uz 25.01.2016. Nr. 1-7/16/107

Ķekavas novada pašvaldība  
Astrīdai Vītoli  
e-pasts:  
novads@kekava.lv

Par 0.4kV kabeļu līnijas pārvietošanu (Tehnisko noteikumu Nr.30R2A0-03.02/2224 no 05.10.2012. pagarināšana)

Izskatot Jūsu iesniegumu par 0.4kV kabeļu līnijas pārvietošanu Avotu ielā (kadastra Nr.8070 008 1339), Odukalnā, Ķekavas novadā, informējam, ka uz privātas zemes esošās līnijas pārbūvi var veikt tikai gadījumā, ja pārvietošanas ierosinātais (zemes īpašnieks) ir gatavs segt nepieciešamo darbu izmaksas. Pārvietošanas izmaksās tiek iekļautas projektēšanas un būvniecības darbi. Šādu kārtību nosaka likumdošana.

"Enerģētikas likuma" 23.panta 2.daļa nosaka, ka "esošo energoapgādes uzņēmumu objektu pārvietošanu pēc pamatotas nekustamā īpašuma īpašnieka prasības veic par viņa līdzekļiem."

"Aizsargjoslu likuma" 35.panta 6.daļa nosaka, ka juridiskajām un fiziskajām personām, veicot aizsargjoslās darbus, kuru dēļ ir nepieciešams pārbūvēt objektus vai aizsargāt tos no bojājumiem, pārbūves vai aizsardzības darbi ir jāveic par saviem līdzekļiem pēc saskaņošanas ar attiecīgā objekta īpašnieku vai pēc savstarpējās vienošanās jāsamaksā par šiem darbiem."


Energoobjektu statusu un ekspluatācijas drošību uz privātīpašumā esošām zemēm sargā "Aizsargjoslu likums". Likumā energoapgādes uzņēmumiem ir noteiktas šādas tiesības:

1. Gaisvadu līnijām ar spriegumu līdz 20kV pilsētā tiek noteikta 2.5m (ārpus apdzīvotām vietām - 6.5m) aizsargjosla uz katru pusi no līnijas ass. Kabeļu līnijām ar spriegumu līdz 20kV tiek noteikta 1m aizsargjosla uz katru pusi no līnijas ass. Aizsargjosla īpašuma tiesību dokumentos tiek klasificēta kā zemes īpašuma lietošanas tiesību aprūtinājums.

2. Līnijas aizsargjoslas teritorijā zemes īpašniekam jānodrošina piekļūšana elektrisko tīklu objektiem, kā arī ierīkojot nožogojumus un veicot citus darbus, jāsaņem pievadeļi un pīceļas elektriskajiem tīkliem un to būvēm (35.pants 7.daļa, 45.pants 2.daļa).

3. Līnijas aizsargjoslā aizliegts celt ēkas un būves bez komunikāciju īpašnieka atļaujas (45.pants 5.daļa).

Elektroapgādes tehnisko shēmu jārealizē, noslēdzot līgumu ar AS „Sadales tīkls” par elektrotīklu pārbūvi, iesniedzot AS „Sadales tīkls” Pierīgas Kapitālieguldījumu daļā, Rīgas ielā 14, Ličos, Stopiņu novadā, izstrādātas elektroapgādes tehniskās shēmas divus oriģināla eksemplārus papīra formā ar visiem, saskaņā ar normatīvajos aktos noteiktajiem nepieciešamajiem, oriģinālajiem skaņojumiem un trīs elektroapgādes tehniskās shēmas kopijas papīra formā, kā arī vienu kopiju elektroniskā veidā kompaktdiskā, kurā jābūt ieskanētai pilnai elektroapgādes tehniskai shēmai (katra lapa) ar visiem saskaņojumiem un

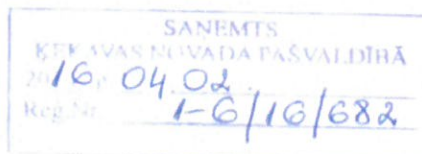



piezīmēm no skatītājiem .pdf formātā, trases plāns un principiālā shēma .dwg formātā un  
specifikācijas un darbu apjomi .xls formātā.

Pielikumā:  
Tehniskie noteikumi uz 1 lpp.

Pierīgas Kapitālieguldījumu daļas vadītājs

A handwritten signature in blue ink, consisting of several overlapping, fluid strokes that form a stylized, somewhat abstract shape.

Salvis Krīgers

Andris Lapčēnoks 67727497

## Tehniskie noteikumi

Derīgi līdz 01.11.2016.

1. TEHNISKO NOTEIKUMU PIEPRASĪTĀJS – Ķekavas novada pašvaldība.
2. PAMATOJUMS – 25.01.2016. iesniegums no Ķekavas novada pašvaldības.
3. OBJEKTA ADRESE – Avotu iela (kad.Nr.80700081339), Odukalns, Ķekavas novadā.
4. OBJEKTA RAKSTUROJUMS –0.4kV kabeļu līnijas Z-0837-8 pārvietošana.
5. BAROŠANAS AVOTS – a/st 146 „Ķekava”, Ic=192.
6. ESOŠĀ TĪKLA RAKSTUROJUMS – nominālais tīkla spriegums –0.4kV.
7. PIEVIENOJUMA VIETA – a/st 146 „Ķekava” un T-0837
8. TEHNISKIE NORĀDĪJUMI PROJEKTĒŠANAI:
  - 8.1 Kārķu ielā uz 0.4kV kabeļu līnijas Z-0837-8 izbūvēt KKM tipa kabeļu komutācijas sadalni;
  - 8.2 No 20/0.42kV transformatoru apakšstacijas T-0837 zemsprieguma sadalnes līdz jaunbūvējamai kabeļu komutācijas sadalnei Kārķu ielā izbūvēt 4x150 0.4kV kabeļu līniju;
  - 8.3 Nodrošināt esošos lietotājus ar elektroenerģiju;
  - 8.4 20kV un 0.4kV elektrolīniju trases novietojumu saskaņot ar zemes īpašniekiem;
  - 8.5 Inženierkomunikācijas izvietot starp ielas (ceļa) brauktuvi un sarkano līniju vai ielas (ceļa) sadalošajā joslā (Ministru Kabineta noteikumi par Latvijas būvnormatīvu LBN 008-14 „Inženiertīklu izvietojums” Nr.574) un saskaņā ar citiem saistošajiem normatīvajiem dokumentiem. Iesniedzot tehnisko shēmu saskaņošanai, jābūt zemes īpašnieku sarakstam, kurus būvorganizācijai ir jābrīdina pirms būvdarbu uzsākšanas ar ierakstītu vēstuli;
  - 8.6 Kabeļu līniju aizsardzībai izvēlēties atbilstošas izturības klases aizsargcaurules.
9. Izbūvētās elektroietaisies uzmērīt un reģistrēt Valsts zemes dienestā.
10. Izstrādājot elektroapgādes tehnisko shēmu Z-0837-4 kabeļu līnijas pārvietošanai, ņemt vērā A-08, A-01 un L-25 rekonstrukcijas projektu. Projektu izstrādā SIA “LEC”, projekta vadītājs Olga Zīle.
11. Demontētos materiālus nodot AS „Sadales tīkls” Pierīgas reģionā.

Izstrādāto elektroapgādes tehnisko shēmu iesniegt saskaņošanai:

- AS „Sadales tīkls” Pierīgas Kapitālieguldījumu daļas Pārdaugavas tīklu attīstības nodaļā, Gaismas ielā 3a, Ķekavas pagastā, Ķekavas novadā;
- AS „Sadales tīkls” Pierīgas Eksploatācijas daļas Ķekavas nodaļā, Gaismas ielā 3, Ķekavas pagastā, Ķekavas novadā.

Pierīgas Kapitālieguldījumu daļas vadītājs

Salvis Krīgers



## Skaidrojošs apraksts:

1. Tehniskais būvprojekts izstrādāts saskaņā ar:

- A/S "Sadales tīkls" tehniskiem noteikumiem Nr. 30KI20-03.02/367;
- MK noteikumiem Nr.500 "Vispārīgie būvnoteikumi";
- MK noteikumi Nr.529 "Ēku būvnoteikumi";
- MK noteikumiem Nr.574 (LBN008-14) "Inženiertīklu izvietojums";
- MK noteikumi Nr.281 (LBN 202-15) "Būvprojekta saturs un noformēšana";
- MK noteikumi Nr. 92 "Darba aizsardzības prasības, veicot būvdarbus";
- Noteikumiem EIN;

2. Izbūvēt komutācijas sadali KKM-2-22-S Kārķu ielā. No transformatoru apakšstacijas T-0837 z/spr. sadales līdz projektējamai sadalei KKM-2-22-S izbūvēt kabeļu līniju. Esoš. kab. atslēgt un uzlikt kabeļu kapes, saskaņā ar projekta rasējumiem.

3. Kabeļi jānogulda 0,7m dziļumā un jānoklāj ar brīdinājuma lenti, bet šķērsojot brauktuves, iebrauktuves - 1,0m dziļumā aizsargcaurulēs saskaņā ar norādēm trasu plānā. Kabeļus guldīt tikai pēc zemes planēšanas darbu, citu inženiertīklu izbūves un labiekārtojuma elementu izbūves, līdz cietā seguma izbūvei.

4. Projektējama kabeļa ar citām inženierkomunikācijām krustojumu vietās, kad attālums starp tiem < 0,5m nepieciešams:

- atšurfēt citas inženierkomunikācijas
- guldīt projektējamo kabeļi aizsargcaurulē

5. Vietās, kur projektējamie kabeļi ir tuvāk nekā 2 metri no kokiem un 0.75 metri no krūmiem, darbus veikt bez mehānismiem, nebojājot koku saknes.

6. Elektromontāžas darbus veikt saskaņā ar Latvijas Republikā spēkā esošiem normām un prasībām. Pirms darbu uzsākšanas, montāžas organizācijai saņemt atļauju no inženierkomunikāciju īpašniekiem atbilstoši spēkā esošajiem normatīviem aktiem, brīdināt zemes īpašniekus par paredzētajiem darbiem. Pēc darbu pabeigšanas sakārtot montāžas darbiem izmantoto teritoriju, atjaunojot zālāju un brauktuvi, ietvju cietos segumus.

7. Veicot inženierkomunikāciju izbūvi pieļaujama inženierkomunikāciju novietojuma pielāide +/- 0.3 m no būvprojektā paredzētā. Ja inženierkomunikācijas novietojuma izmaiņas ietekmē citas inženierkomunikācijas un/vai īpašumtiesības jāveic izmainītās būvprojekta daļas atkārtota saskaņošana ar skarto inženierkomunikāciju turētājiem un/vai nekustamā īpašuma īpašniekiem. Dotā projektā uzdevu piesaistēm un kabeļu aizsargcauruļu garumiem ir informatīvs raksturs.

## Darba aizsardzība


1. Personāla drošības nodrošināšanai elektrisko līniju būvniecības un ekspluatācijas laikā projektā paredzēts sevišķi uzmanīgi veikt darbus strādājot tuvu un uz ielu vai ceļu braucamās daļas, blakus esošām virszemes būvēm, elektrisko līniju, ielu apgaismojuma un sakaru līniju stabiem, ievērojot Latvijas Republikā spēkā esošās darba drošības un ugunsdrošības instrukcijas, kā arī celtniecības normas un noteikumus.

Būvprojekta ELT daļas vadītājs:



V.Boločko

## Situācijas plāns

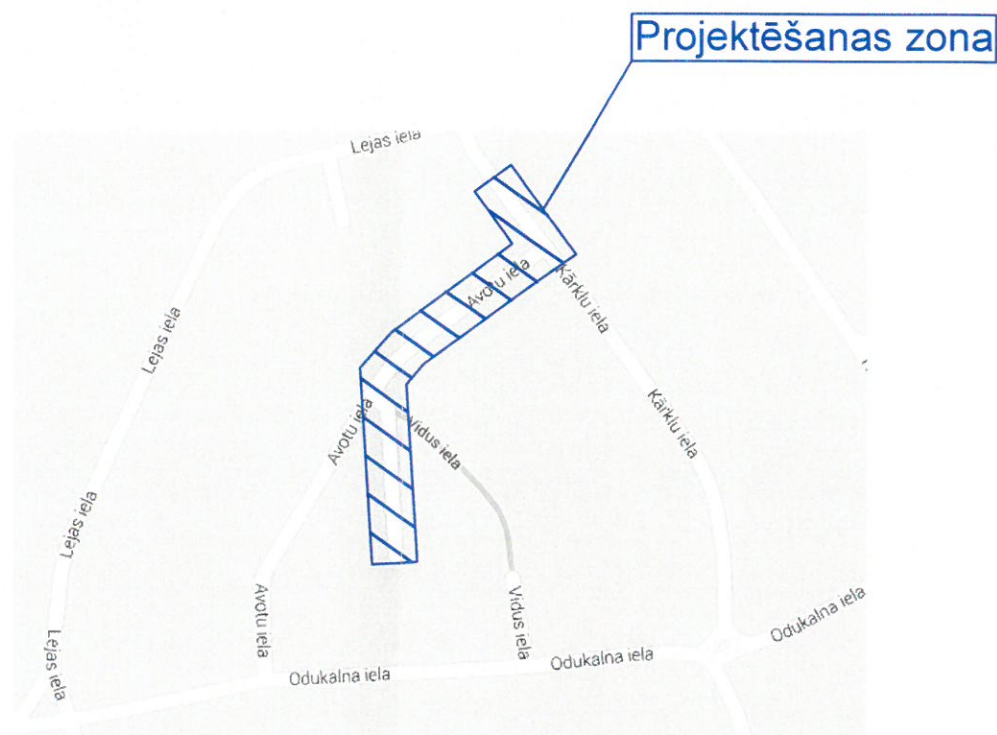

## Rasējumu saraksts

Lapas Nr.	Nosaukums	Piezīmes
ELT-1	Vispārīgie radītāji	
ELT-2	Principiālā elektroapgādes shēma	
ELT-3.1-3.2	Ārējo elektrotīklu plāns	M 1:250
ELT-4.1-4.2	Šķērsojumi ar inženierkomunikācijām	
ELT-5	Sadales fotofiksācija	

## IZZIŅU DOKUMENTI

Apzīmējums	Nosaukums	Piezīmes
LR MK noteikumi Nr. 500	Vispārīgie būvnoteikumi	
LR MK noteikumi Nr. 574 (LBN008-14)	Inženiertīklu izvietojums	
LBN 202-15 (MK.281)	Būvprojekta saturs un noformēšana	
LR MK noteikumi Nr. 92	Darba aizsardības prasības, veicot būvdarbus	
LEK-049	Zemsprieguma (0.4 kV) kabeļlīnijas	

## TEHNISKIE RĀDĪTĀJI

Nosaukums	Mērvienība	Daudzums
Z/spr. kabelis	m.	255
El. sadalne	gab.	1

Šajā būvprojektā ir iekļautas un izstrādātas visas nepieciešamās daļas atbilstoši būvatļaujā ietvertajiem nosacījumiem.

Būvproj. vadītājs: **Juris Voicehovičs**  
Sertifikāta Nr.: **3-00739**

17.06.2016  
(datums)

(paraksts)

Šī būvprojekta ELT daļas risinājumi atbilst Latvijas būvnormatīvu un citu normatīvo aktu, kā arī tehnisko vai īpašo noteikumu prasībām.

ELT daļas vadītājs: **Vladimirs Boločko**  
Sertifikāta Nr.: **70-3365**

17.06.2016  
(datums)

(paraksts)

Būves galvenais lietošanas veids: 22140402

### Apzīmējumi:

⑩	Šķērsojumu Nr. ar inženierkomunikācijām
—w2—	Agrāk ieproj. v/spr. kabelis, 20kV (skat. citā projektā)
⊠	Proj. el. sadale
—W—	Proj. z/spr. kabelis, 0,4kV
—...—	Esošais v/spr. kab., 20kV
—...—	Esošais z/spr. kab., 0,4kV
←→	Esoš. GVL, 0,4kV
—	Proj. aizsargcaurule



SIA "IxCom"

Starta iela 1, LV-1026, Rīga, tel. (+371) 67370078, fakss (+371) 67370089, ixcom@ixcom.lv, www.ixcom.lv


Lietus ūdens kanalizācijas tīkli Vidus iela, Avotu iela, Kārķu iela, Lejas iela, Odukalns, Ķekavas pag., Ķekavas nov.

PASŪTĪJUMS  
2106/16

### Elektroapgāde, ārējie tīkli


Pasūtītājs: Ķekavas novada pašvaldība				Vispārīgie radītāji					
AMĀTA NOSAUKUMS	VĀRDS, UZVĀRDS	PARAKSTS	DATUMS	ARHĪVA REĢ. NR.	DATUMS	STADIJA	LAPAS	LAPA	MĒROGS
Būvproj. vad.	J.Voicehovičs		17.06.2016						
Būvproj.d.vad.	V.Boločko	<i>[Signature]</i>	17.06.2016			BP	1/7	ELT-1	b/m
Proj. inž.	V.Filipovs	<i>[Signature]</i>	17.06.2016						



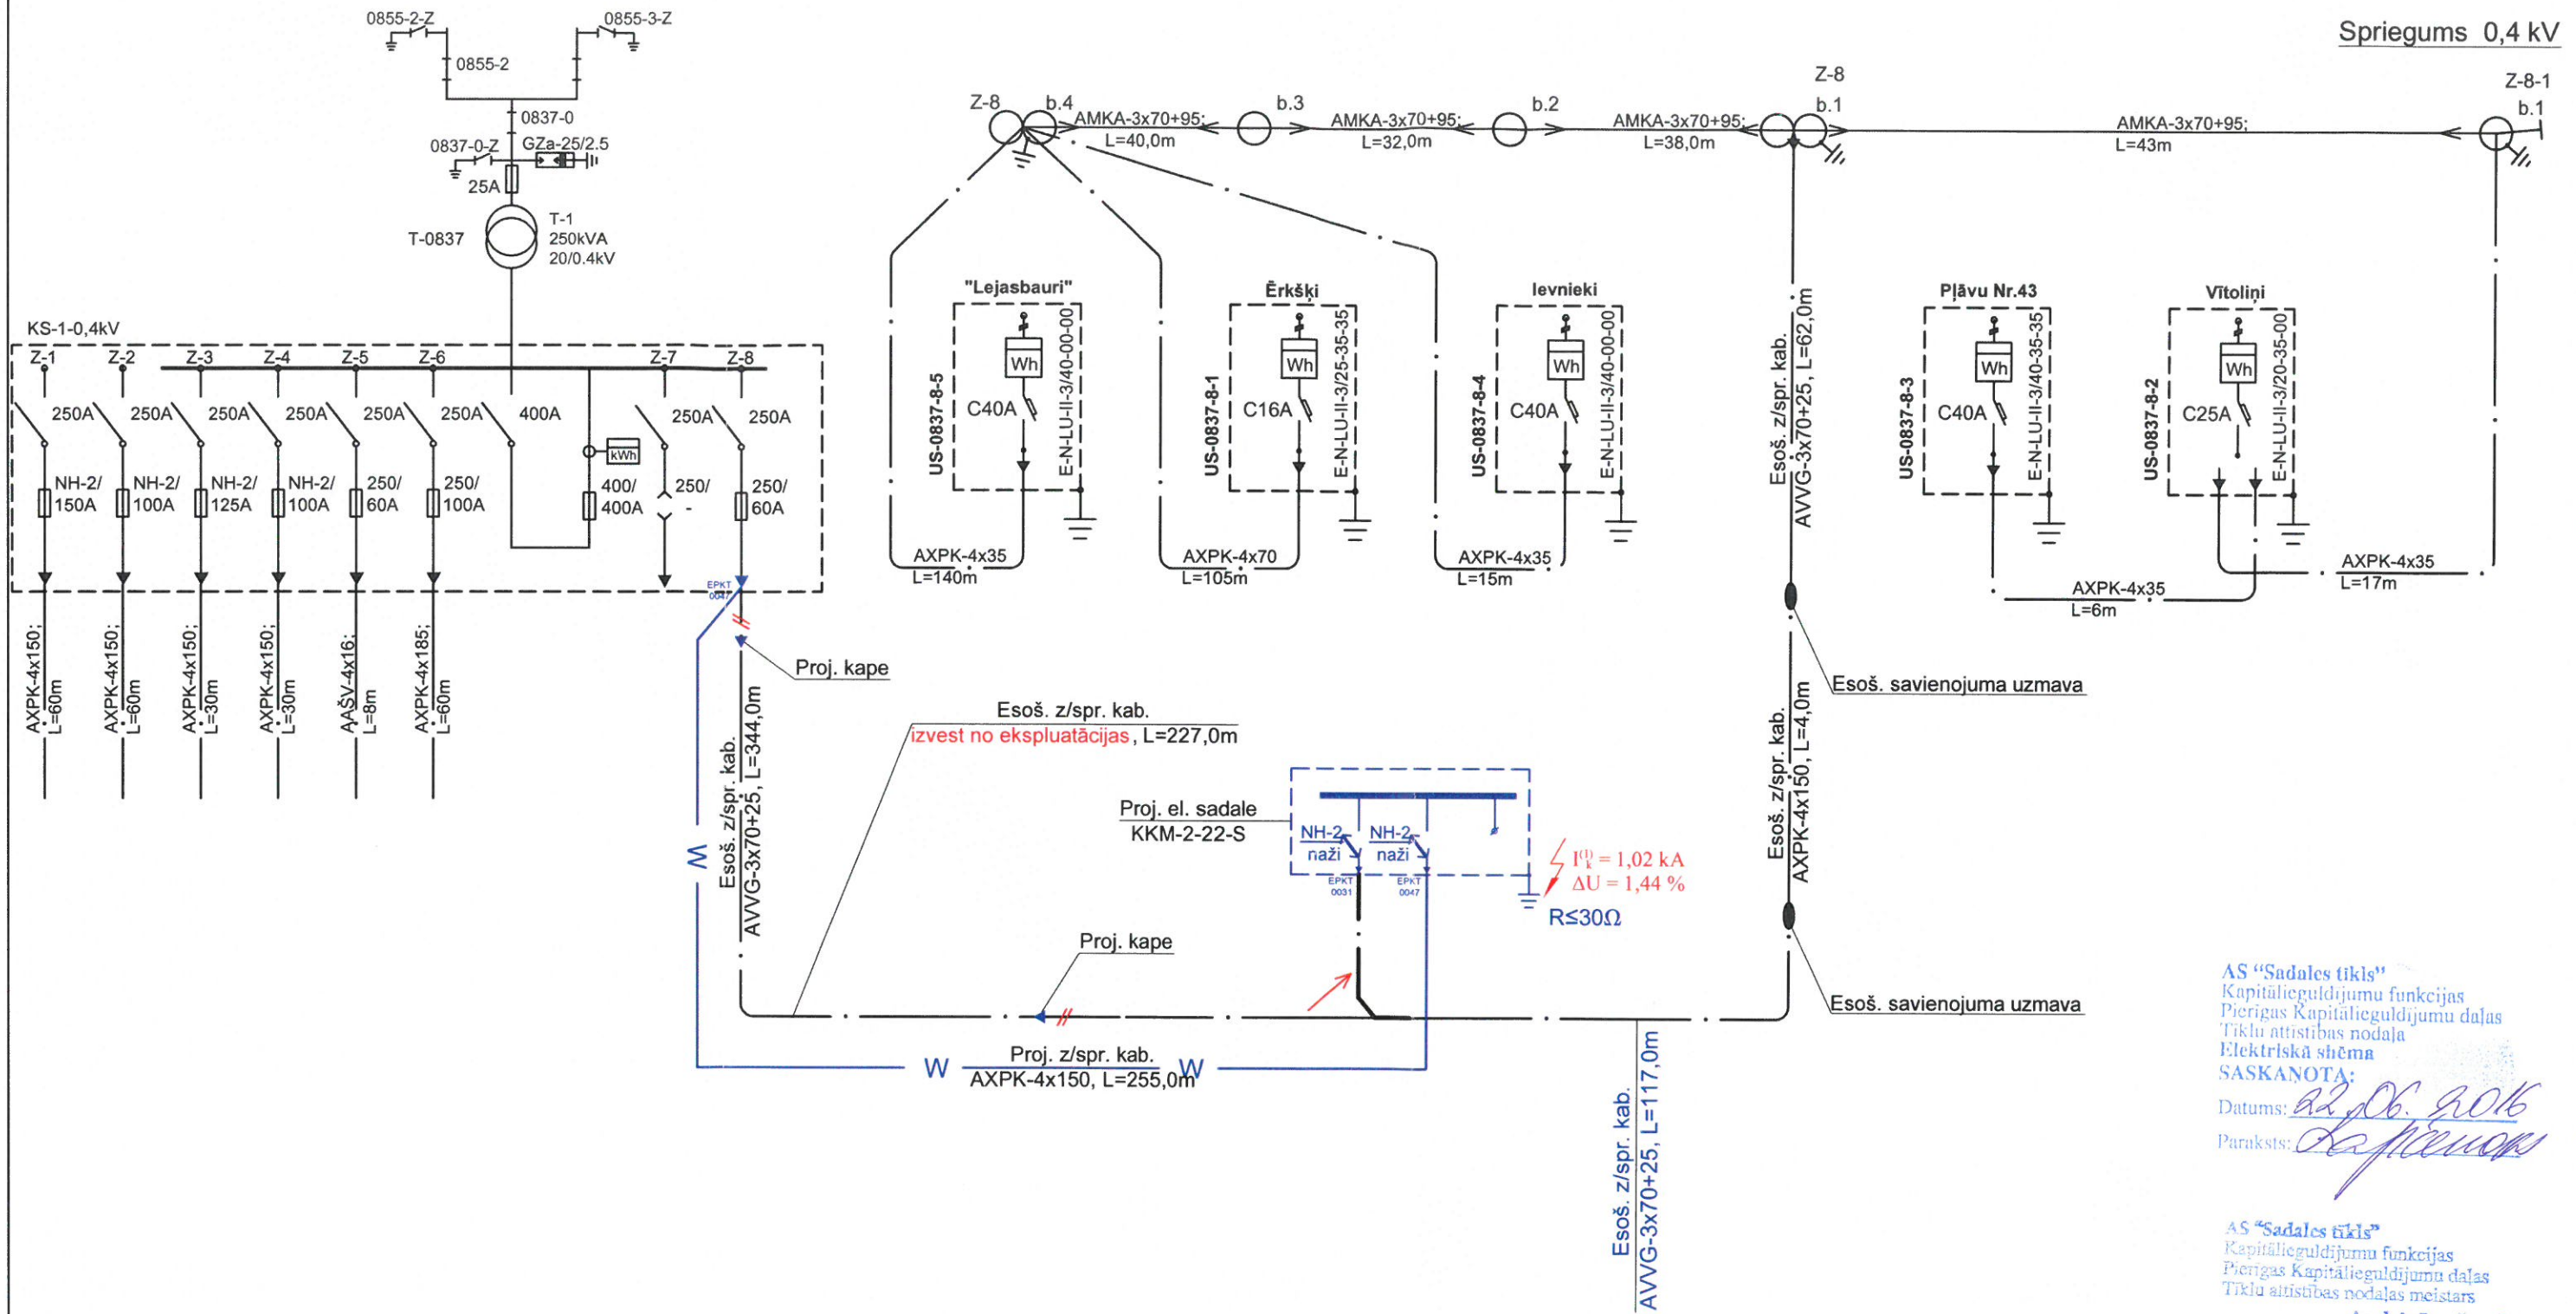

AS "Sadales tīkls"  
 Kapitālieguldījumu funkcijas  
 Pierīgas Kapitālieguldījumu daļas  
 Tīklu attīstības nodaļa  
 Elektriskā shēma  
**SASKANOTA:**  
 Datums: 22.06.2016  
 Paraksts: *[Signature]*  
 AS "Sadales tīkls"  
 Kapitālieguldījumu funkcijas  
 Pierīgas Kapitālieguldījumu daļas  
 Tīklu attīstības nodaļas meistars  
**Andris Lapčenoks**


**Piezīmes:**  
 1. Plānu skatīt lapā ELT-3.1-3.2

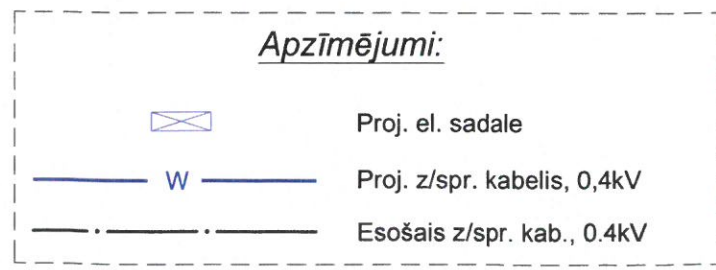

		<b>SIA "IxCom"</b> Starta iela 1, LV-1026, Rīga, tel. (+371) 67370078, fakss (+371) 67370089, ixcom@ixcom.lv, www.ixcom.lv							
Lietus ūdens kanalizācijas tīkli Vidus iela, Avotu iela, Kārķu iela, Lejas iela, Odukalns, Ķekavas pag., Ķekavas nov.									
		<b>PASŪTĪJUMS</b> 2106/16							
<b>Elektroapgāde, ārējie tīkli</b>									
Pasūtītājs: Ķekavas novada pašvaldība		Principiālā elektroapgādes shēma							
AMATA NOSAUKUMS	VĀRDŠ, UZVĀRDŠ	PARAKSTS	DATUMS	ARHĪVA REG. NR.	DATUMS	STADIJA	LAPAS	LAPA	MĒROGS
Būvproj.d.vad.	V.Boločko	<i>[Signature]</i>	17.06.2016			BP	1/1	ELT-2	b/m
Proj. inž.	V.Filipovs	<i>[Signature]</i>	17.06.2016						



1. Rakšanas darbu saskaņošanai darbu veicējam jāierodas AS „Sadales tīkls” Pierīgas Eksploatacijas daļas Ķekavas nodalā 3 dienas pirms darbu uzsākšanas. Adrese: Gaismas iela 3, Ķekava. Piemēšanas laiki: Ceturdienās 9:00-12:00; 13:00-15:00; 2. Rakšanas darbi bez rakstiskas AS „Sadales tīkls” atļaujas ir aizliegti!

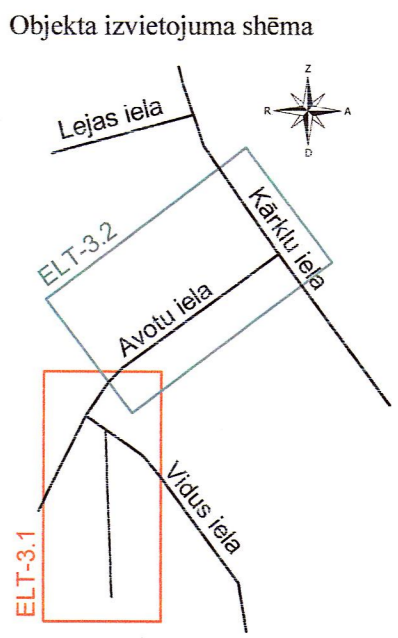

AS "Sadales tīkls" Pierīgas Eksploatacijas daļas Ķekavas nodalā Meistars **Kārlis Kolnīns** 30.06.16

**SASKANOTS** ar SIA Lattelecom Nr. 27-00-2010 SASKANOJUMA NOTEIKUMI

1. Trīs dienas pirms darbu sākuma ierasties Rīgā, Kleistu ielā 5, izņemt rakšanas atļauju un kopā ar SIA Lattelecom darbinieku veikt izmaiņas apakšzemes sakaru būvēs, veicamo darbu joslās.  
2. Dienu pirms darbu sākuma izsaukt SIA Lattelecom darbinieku uz veicamo darbu vietu pa tālruni 67054400


AS "Sadales tīkls" Kapitālieguldījuma funkcijas Pierīgas Kapitālieguldījuma daļas Tīklu attīstības nodaļa Elektrotīklu novietojums SASKANOTS: 30.06.2016 Paraksts: *[Signature]*

AS "Sadales tīkls" Kapitālieguldījuma funkcijas Pierīgas Kapitālieguldījuma daļas Tīklu attīstības nodaļas meistars **Andris Lapčenoks**

**SASKANOTS** Ķekavas novada pašvaldības izpilddirektors **Aivars Līkševskis** 30.06.2016

**SASKANOTS** akciju sabiedrības "Latvijas Gāze" RIGAS IECIRKŅI ar noteikumiem: 1. Pirms darbu uzsākšanas noslēgt "Vienošanās par zemes darbu izpildes noteikumiem gāzesvadu un gāzes tēkātu aizsargjošā"; 2. Atbilstoši LBN 008-14 "Inženiertīklu izvietojums" attālumam starp komunikācijām nedrīkst būt mazāki par: horizontālie 0,5 m, vertikālie 0,25 m.

Šķērsojuma vietās drošības gāzesvada novietojumu, veicot skatījumus (Pers. paraksts, amats spiede) **NEVA ŠANĢOVIČA** 28.06.16.

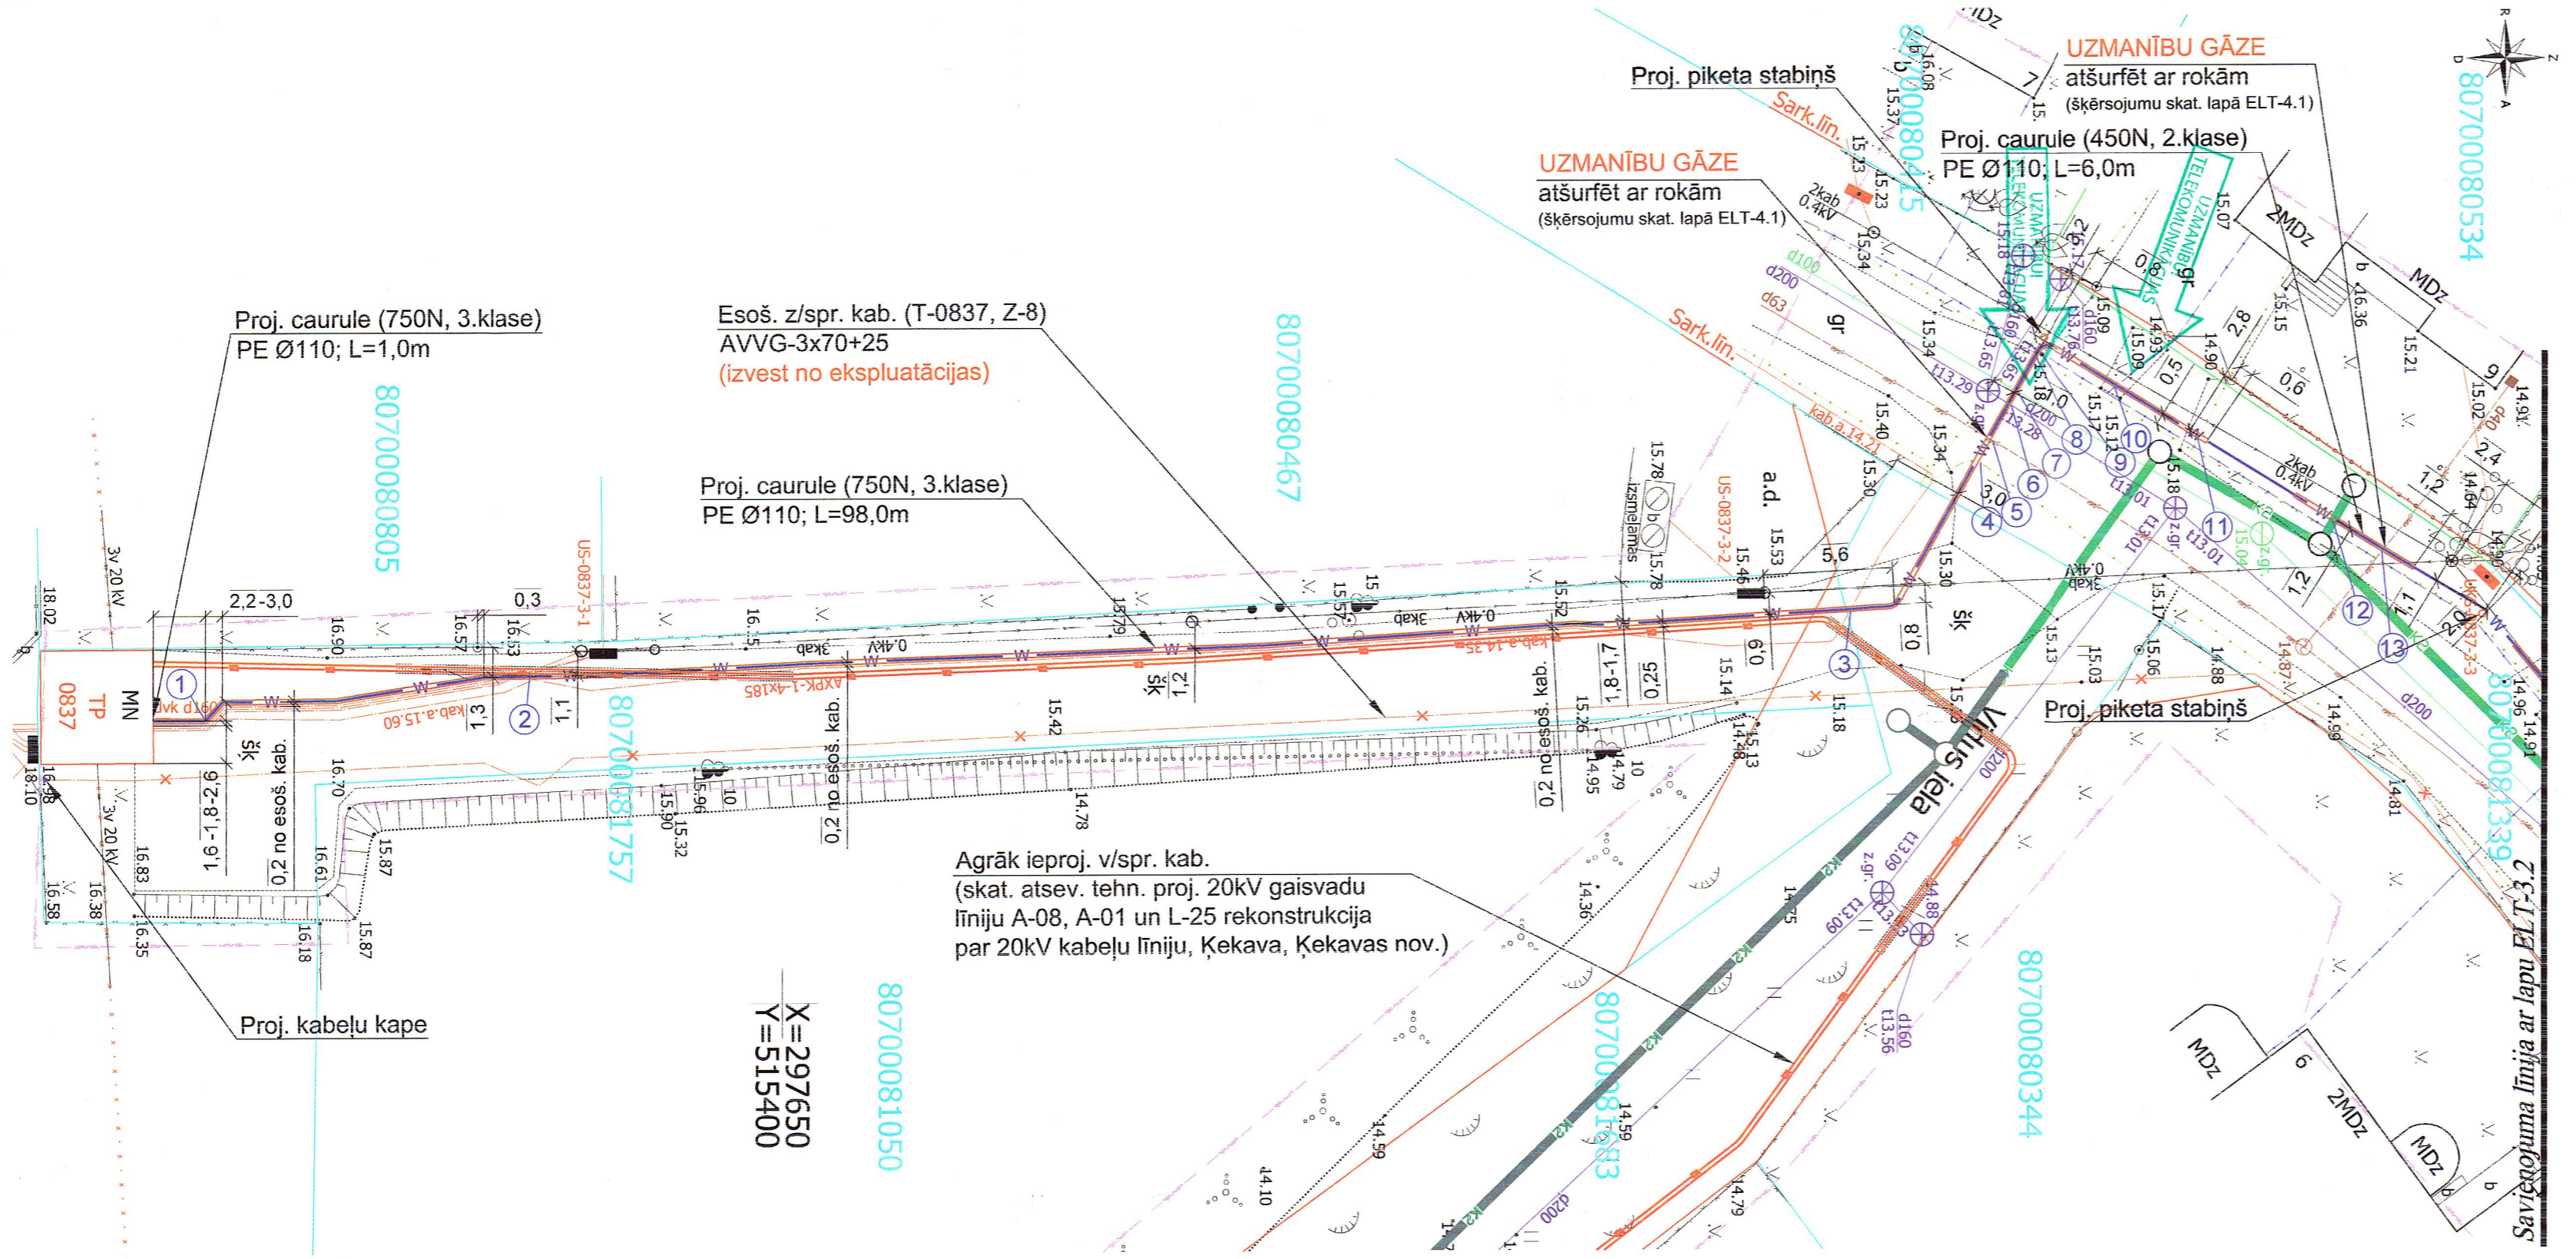

**PIEZĪMES:**  
1. Uzmrēšana veikta 2016. gada 17.februārī.  
2. LKS-92 TM koordinātu sistēma, mēroga koeficients 0,999601.  
3. Latvijas normālo augstumu sistēma (LAS-2000.5).  
4. Uzmrēšanā izmantota LatPos GP bāzes stacija "OJAR" RTK režīmā.  
5. Nekustamā īpašuma kadastra kartes dati uz 22.02.2016. Dati iegūti portālā www.kadastrs.lv 267598.edoc. Saskaņā ar VZD sniegto informāciju zemes vienību robežas ir atbilstoši attēloti zemes kadastra līniju uzmrēšanas un vietējā ģeodēziskā tīkla precizitātei un var nesakrist ar situāciju plānā.  
6. Objektā platība - 1,30ha.  
7. Topogrāfiskie apzīmējumi ir attēloti atbilstoši Ministru kabineta noteikumu Nr.281 1.pielikumam.  
8. Ielu sarkanās līnijas attēlotas atbilstoši pašvaldības teritorijas plānojumam.

**MDC** SIA "Mērītāžu Datu Centrs" Saskaņošanas lapa 28.06.16. Būv. LV-1006. Tālrunis: +371 67496633. Fakss: +371 67087453. e-pasts: info@mdc.lv, www.mdc.lv

Projekta nosaukums: Vidus, Avotu, Kārķu, Lejas, Nedru ielas Administratīvā teritorija Ķekavas novads Ķekavas novada pašvaldība

Organizācija	Komunikācija	Paraksts	Datums	Uzvārds	Piezīmes
SIA Lattelecom	Telefona kabeli	Paraksts	18.02.2016.	A.Savickis	22/201
A/S "Latvijas Gāze"	Gāzes vadi	Paraksts	18.02.2016.	G.Graudīns	
A/S "Sadales tīkls"	Sadales tīkls	Paraksts	18.02.2016.	A.Segurns	
Ķekavas novada pašvaldība	Inženierkomunikācijas	Paraksts	18.02.2016.	J.Šnepis	
VAS "LVRTC"	Sakaru kabeli	Paraksts	18.02.2016.	R.Višņakovs	
ZMNI	Meliorācija	e-pasts	22.02.2016.	A.Ābele	503/A16

Būves galvenais lietošanas veids: 22140402

Apzīmējumi:

— · · · —	Esošais v/spr. kab., 20kV	10	Šķērsojumu Nr. ar inženierkomunikācijām
— x — x —	Demont. z/spr. kab., 0,4kV	w2	Agrāk ieproj. v/spr. kabelis, 20kV (skat. citā projektā)
— · · · —	Esošais z/spr. kab., 0,4kV		Proj. el. sadale
— — — —	Esoš. GVL, 0,4kV	W	Proj. z/spr. kabelis, 0,4kV
— — — —	Proj. aizsargcaurule		

Šajā būvprojektā ir iekļautas un izstrādātas visas nepieciešamās daļas atbilstoši būvatļaujā ietvertajiem nosacījumiem.  
Būvproj. vadītājs: **Juris Voicehovičs** 3-00739  
Sertifikāta Nr.: 3-00739  
17.06.2016 (datums)

Šī būvprojekta ELT daļas risinājumi atbilst Latvijas būvnormatīvu un citu normatīvo aktu, kā arī tehnisko vai īpašo noteikumu prasībām.  
ELT daļas vadītājs: **Vladimirs Boločko** 70-3365  
Sertifikāta Nr.: 70-3365  
17.06.2016 (datums)

**Piezīmes:**  
1. Shēmu skatīt lapā ELT-2


**IxCom** SIA "IxCom" Starta iela 1, LV-1026, Rīga, tel. (+371) 67370078, fakss (+371) 67370089, ixcom@ixcom.lv, www.ixcom.lv

Lietus ūdens kanalizācijas tīkli Vidus iela, Avotu iela, Kārķu iela, Lejas iela, Odukalns, Ķekavas pag., Ķekavas nov. PASŪTĪJUMS 2106/16

Elektroapgāde, ārējie tīkli

Pasūtītājs: Ķekavas novada pašvaldība	Ārējo elektrotīklu plāns								
AMATA NOSAUKUMS	VĀRDŠ, UZVĀRDŠ	PARAKSTS	DATUMS	ARHĪVA REĢ. NR.	DATUMS	STADIJA	LAPAS	LAPA	MĒROGS
Būvproj. vad.	J.Voicehovičs	[Signature]	17.06.2016			BP	1/2	ELT-3.1	1:250
Būvproj.d.vad.	V.Boločko	[Signature]	17.06.2016						
Proj. inž.	V.Filipovs	[Signature]	17.06.2016						



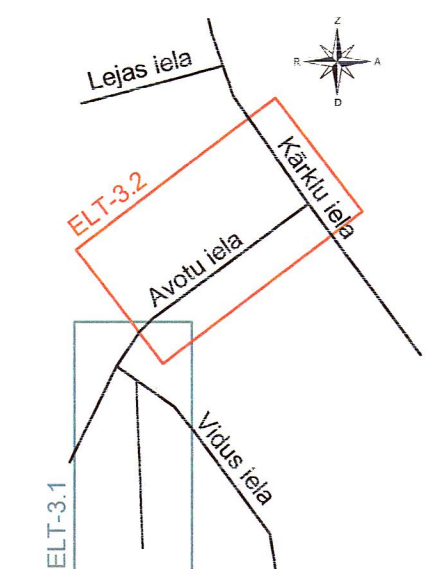

Esoš. z/spr. kab. (T-0837, Z-8)  
AVVG-3x70+25  
(pārlīkt pēc jauniem piesaistēm  
un pieslēgt pie proj. sadales)

Proj. el. sadale  
KKM-2-22S

Proj. kabelu kape

Proj. caurule (450N, 2.klase)  
PE Ø110; L=6,0m

Proj. piketa stabiņš

Proj. caurule (750N, 3.klase)  
PE Ø110; L=15,0m

Proj. caurule (450N, 2.klase)  
PE Ø110; L=3,0m

Proj. caurule (450N, 2.klase)  
PE Ø110; L=3,0m

Proj. caurule (450N, 2.klase)  
PE Ø110; L=6,0m

Proj. caurule (450N, 2.klase)  
PE Ø110; L=3,0m

Proj. caurule (450N, 2.klase)  
PE Ø110; L=4,0m

Proj. caurule (450N, 2.klase)  
PE Ø110; L=8,0m

Proj. caurule (750N, 3.klase)  
PE Ø110; L=10,0m

80700080355

80700080343

80700080641

80700081339

80700081336

80700080839

UZMANĪBU GĀZE  
atšurfēt ar rokām  
(šķērsojumu skat. lapā ELT-4.1)

UZMANĪBU GĀZE  
atšurfēt ar rokām  
(šķērsojumu skat. lapā ELT-4.2)

UZMANĪBU GĀZE  
atšurfēt ar rokām  
(šķērsojumu skat. lapā ELT-4.2)

Apzīmējumi:

- Šķērsojumu Nr. ar inženierkomunikācijām
- Agrāk ieproj. v/spr. kabelis, 20kV (skat. citā projektā)
- Proj. el. sadale
- Proj. z/spr. kabelis, 0,4kV
- Esošais v/spr. kab., 20kV
- Demont. z/spr. kab., 0,4kV
- Esošais z/spr. kab., 0,4kV
- Esoš. GVL, 0,4kV
- Proj. aizsargcaurule

Piezīmes:

1. Shēma skatīt lapā ELT-2

				SIA "IxCom"					
				Starta iela 1, LV-1026, Rīga, tel. (+371) 67370078, fakss (+371) 67370089, ixcom@ixcom.lv, www.ixcom.lv					
Lietus ūdens kanalizācijas tīkli Vidus iela, Avotu iela, Kārķu iela, Lejas iela, Odukalns, Ķekavas pag., Ķekavas nov.				PASŪTIJUMS 2106/16					
<b>Elektroapgāde, ārējie tīkli</b>									
Pasūtītājs: Ķekavas novada pašvaldība				Arējo elektrotīklu plāns					
AMATA NOSAUKUMS	VĀRDS, UZVĀRDS	PARAKSTS	DATUMS	ARIĪVA REG. NR.	DATUMS	STADIJA	LAPAS	LAPA	MĒROGS
Būvproj.d.vad.	V.Boļočko		17.06.2016			BP	2/2	ELT-3.2	1:250
Proj. inž.	V.Filipovs		17.06.2016						

Savienojuma līnija ar lapu ELT-3.1

UZMANĪBU GĀZE

UZMANĪBU GĀZE

UZMANĪBU GĀZE

UZMANĪBU GĀZE

UZMANĪBU GĀZE

MDz














































































































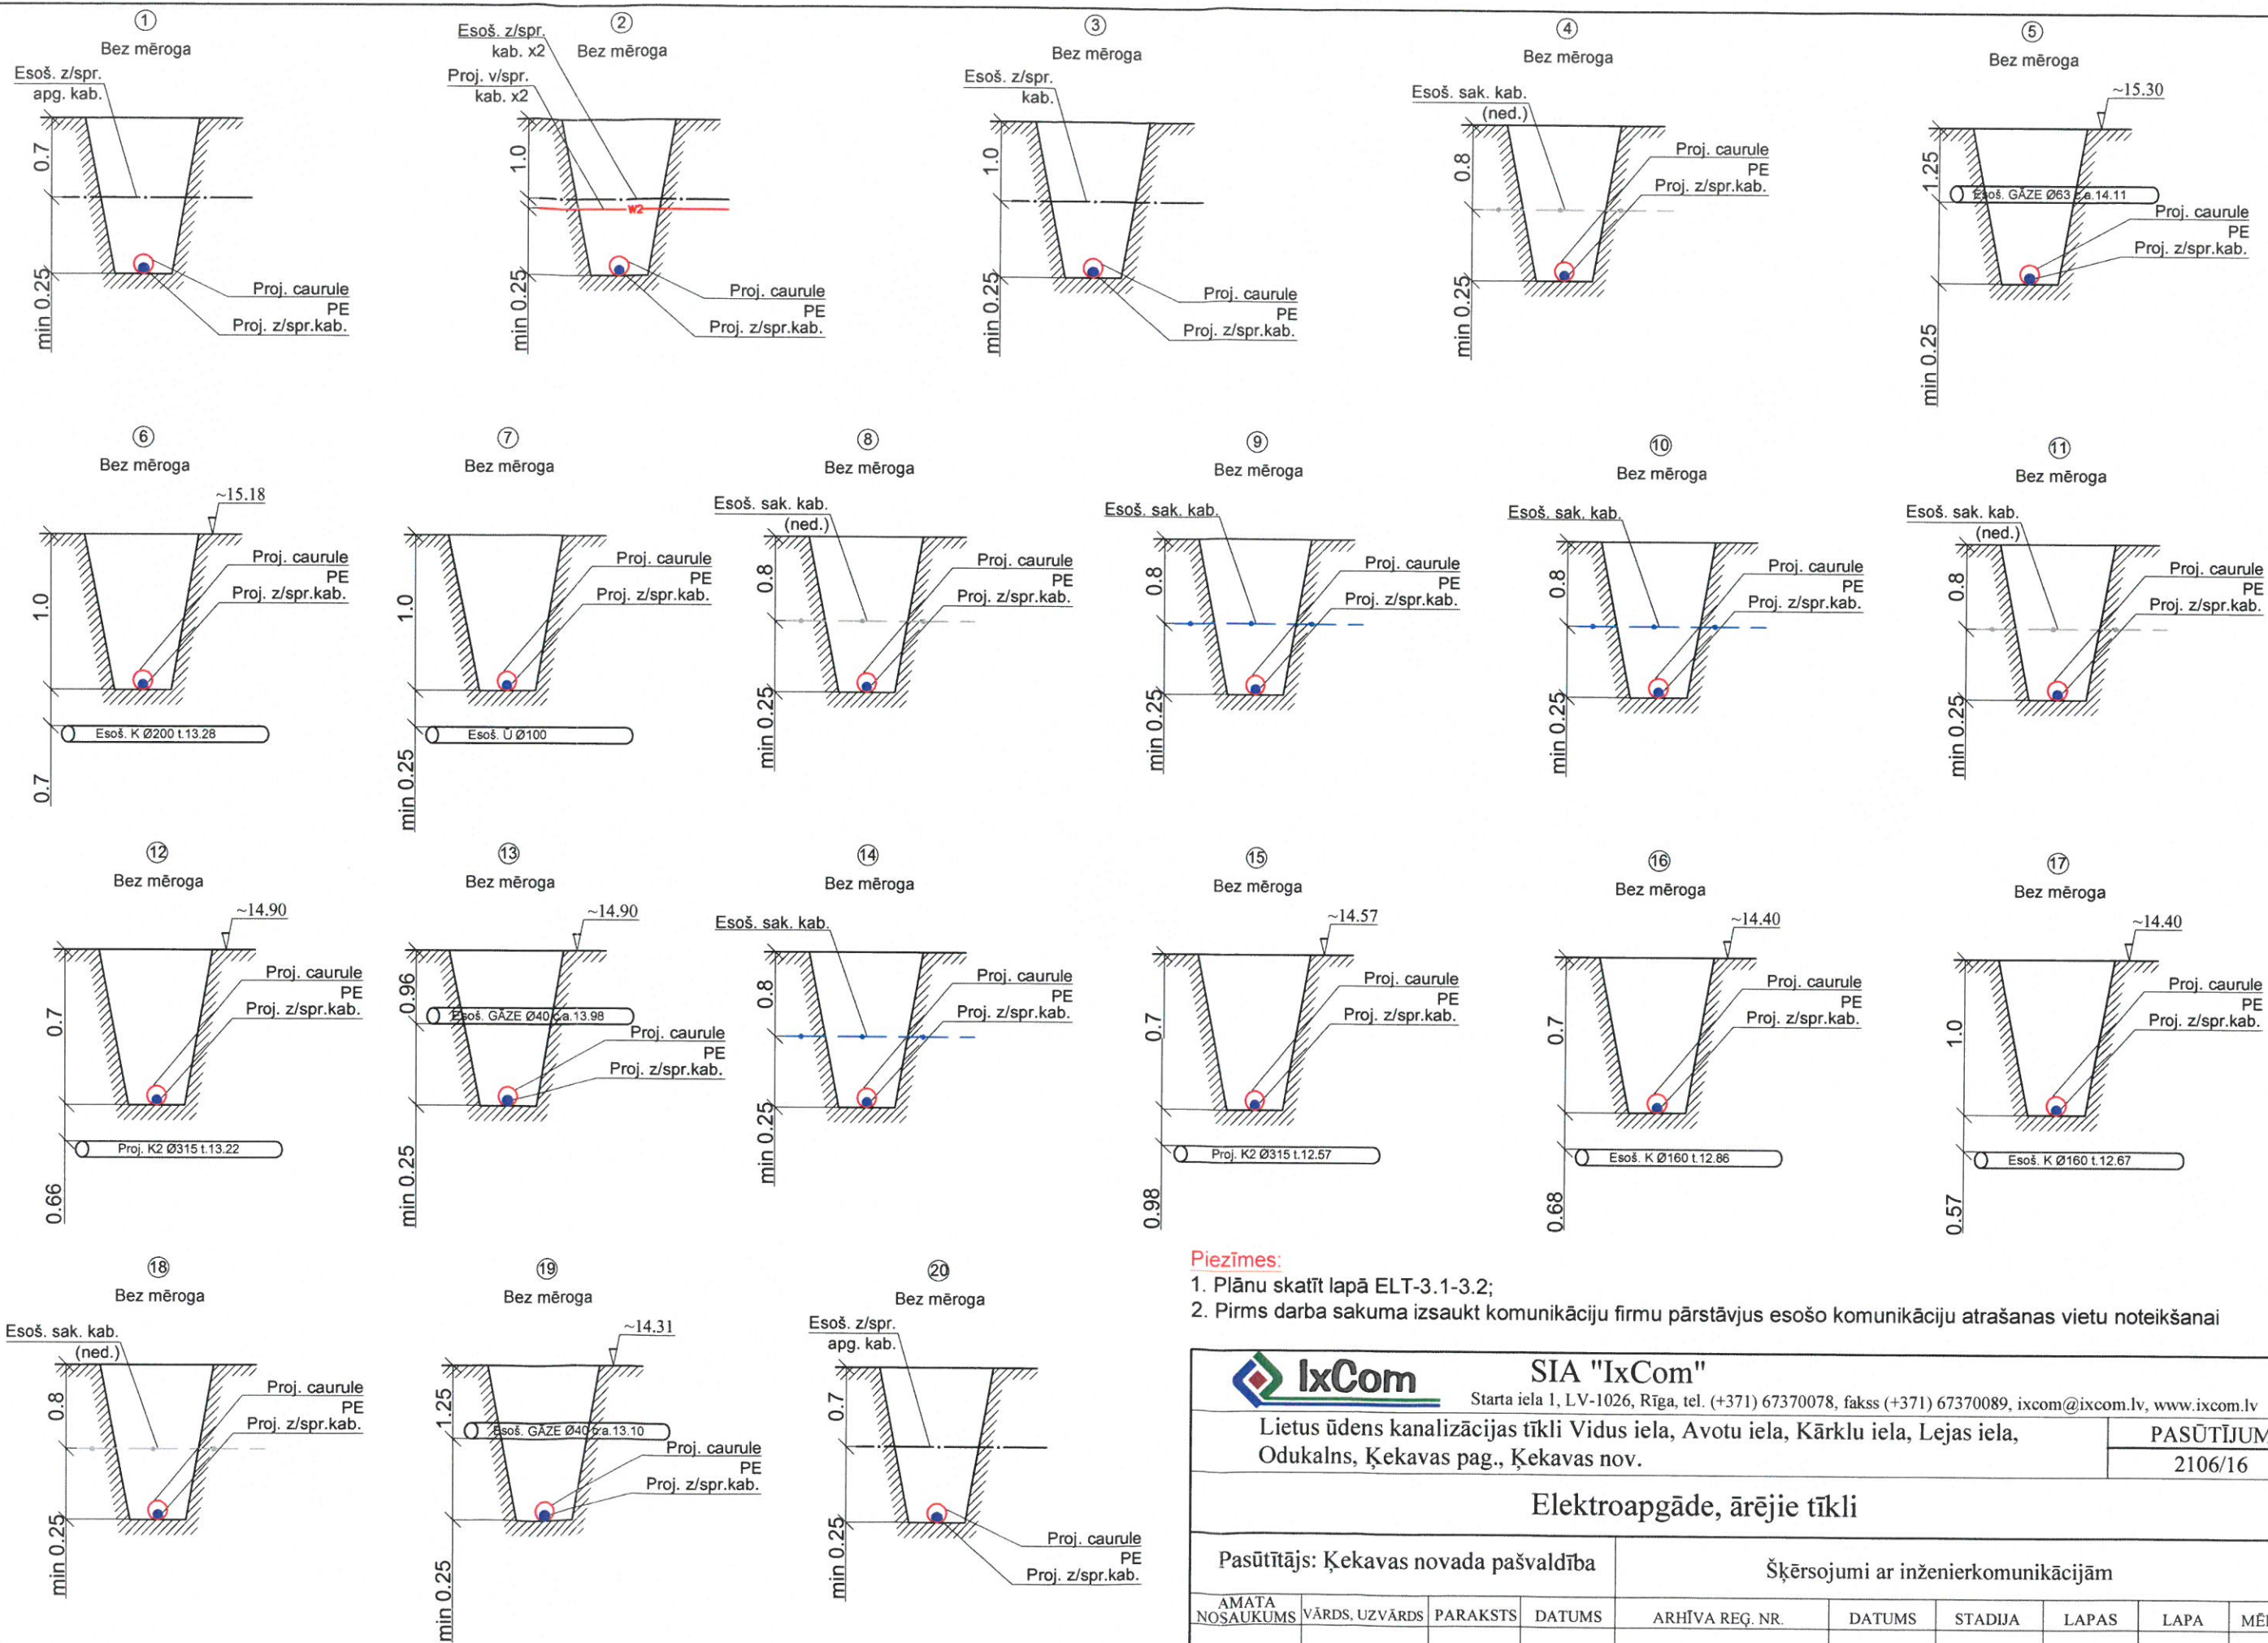

**Piezīmes:**

1. Plānu skatīt lapā ELT-3.1-3.2;
2. Pirms darba sākuma izsaukt komunikāciju firmu pārstāvjus esošo komunikāciju atrašanās vietu noteikšanai



**SIA "IxCom"**

Starta iela 1, LV-1026, Rīga, tel. (+371) 67370078, fakss (+371) 67370089, ixcom@ixcom.lv, www.ixcom.lv

Lietus ūdens kanalizācijas tīkli Vidus iela, Avotu iela, Kārķu iela, Lejas iela, Odūkalns, Ķekavas pag., Ķekavas nov.

PASŪTĪJUMS  
2106/16


**Elektroapgāde, ārējie tīkli**

Pasūtītājs: Ķekavas novada pašvaldība

Šķērsojumi ar inženierkomunikācijām

AMATA NOSAUKUMS	VĀRDS, UZVĀRDS	PARAKSTS	DATUMS	ARHĪVA REĢ. NR.	DATUMS	STADIJA	LAPAS	LAPA	MĒROGS
Būvproj.d.vad.	V.Boločko	<i>[Signature]</i>	17.06.2016			BP	1/2	ELT-4.1	b/m
Proj. inž.	V.Filipovs	<i>[Signature]</i>	17.06.2016						



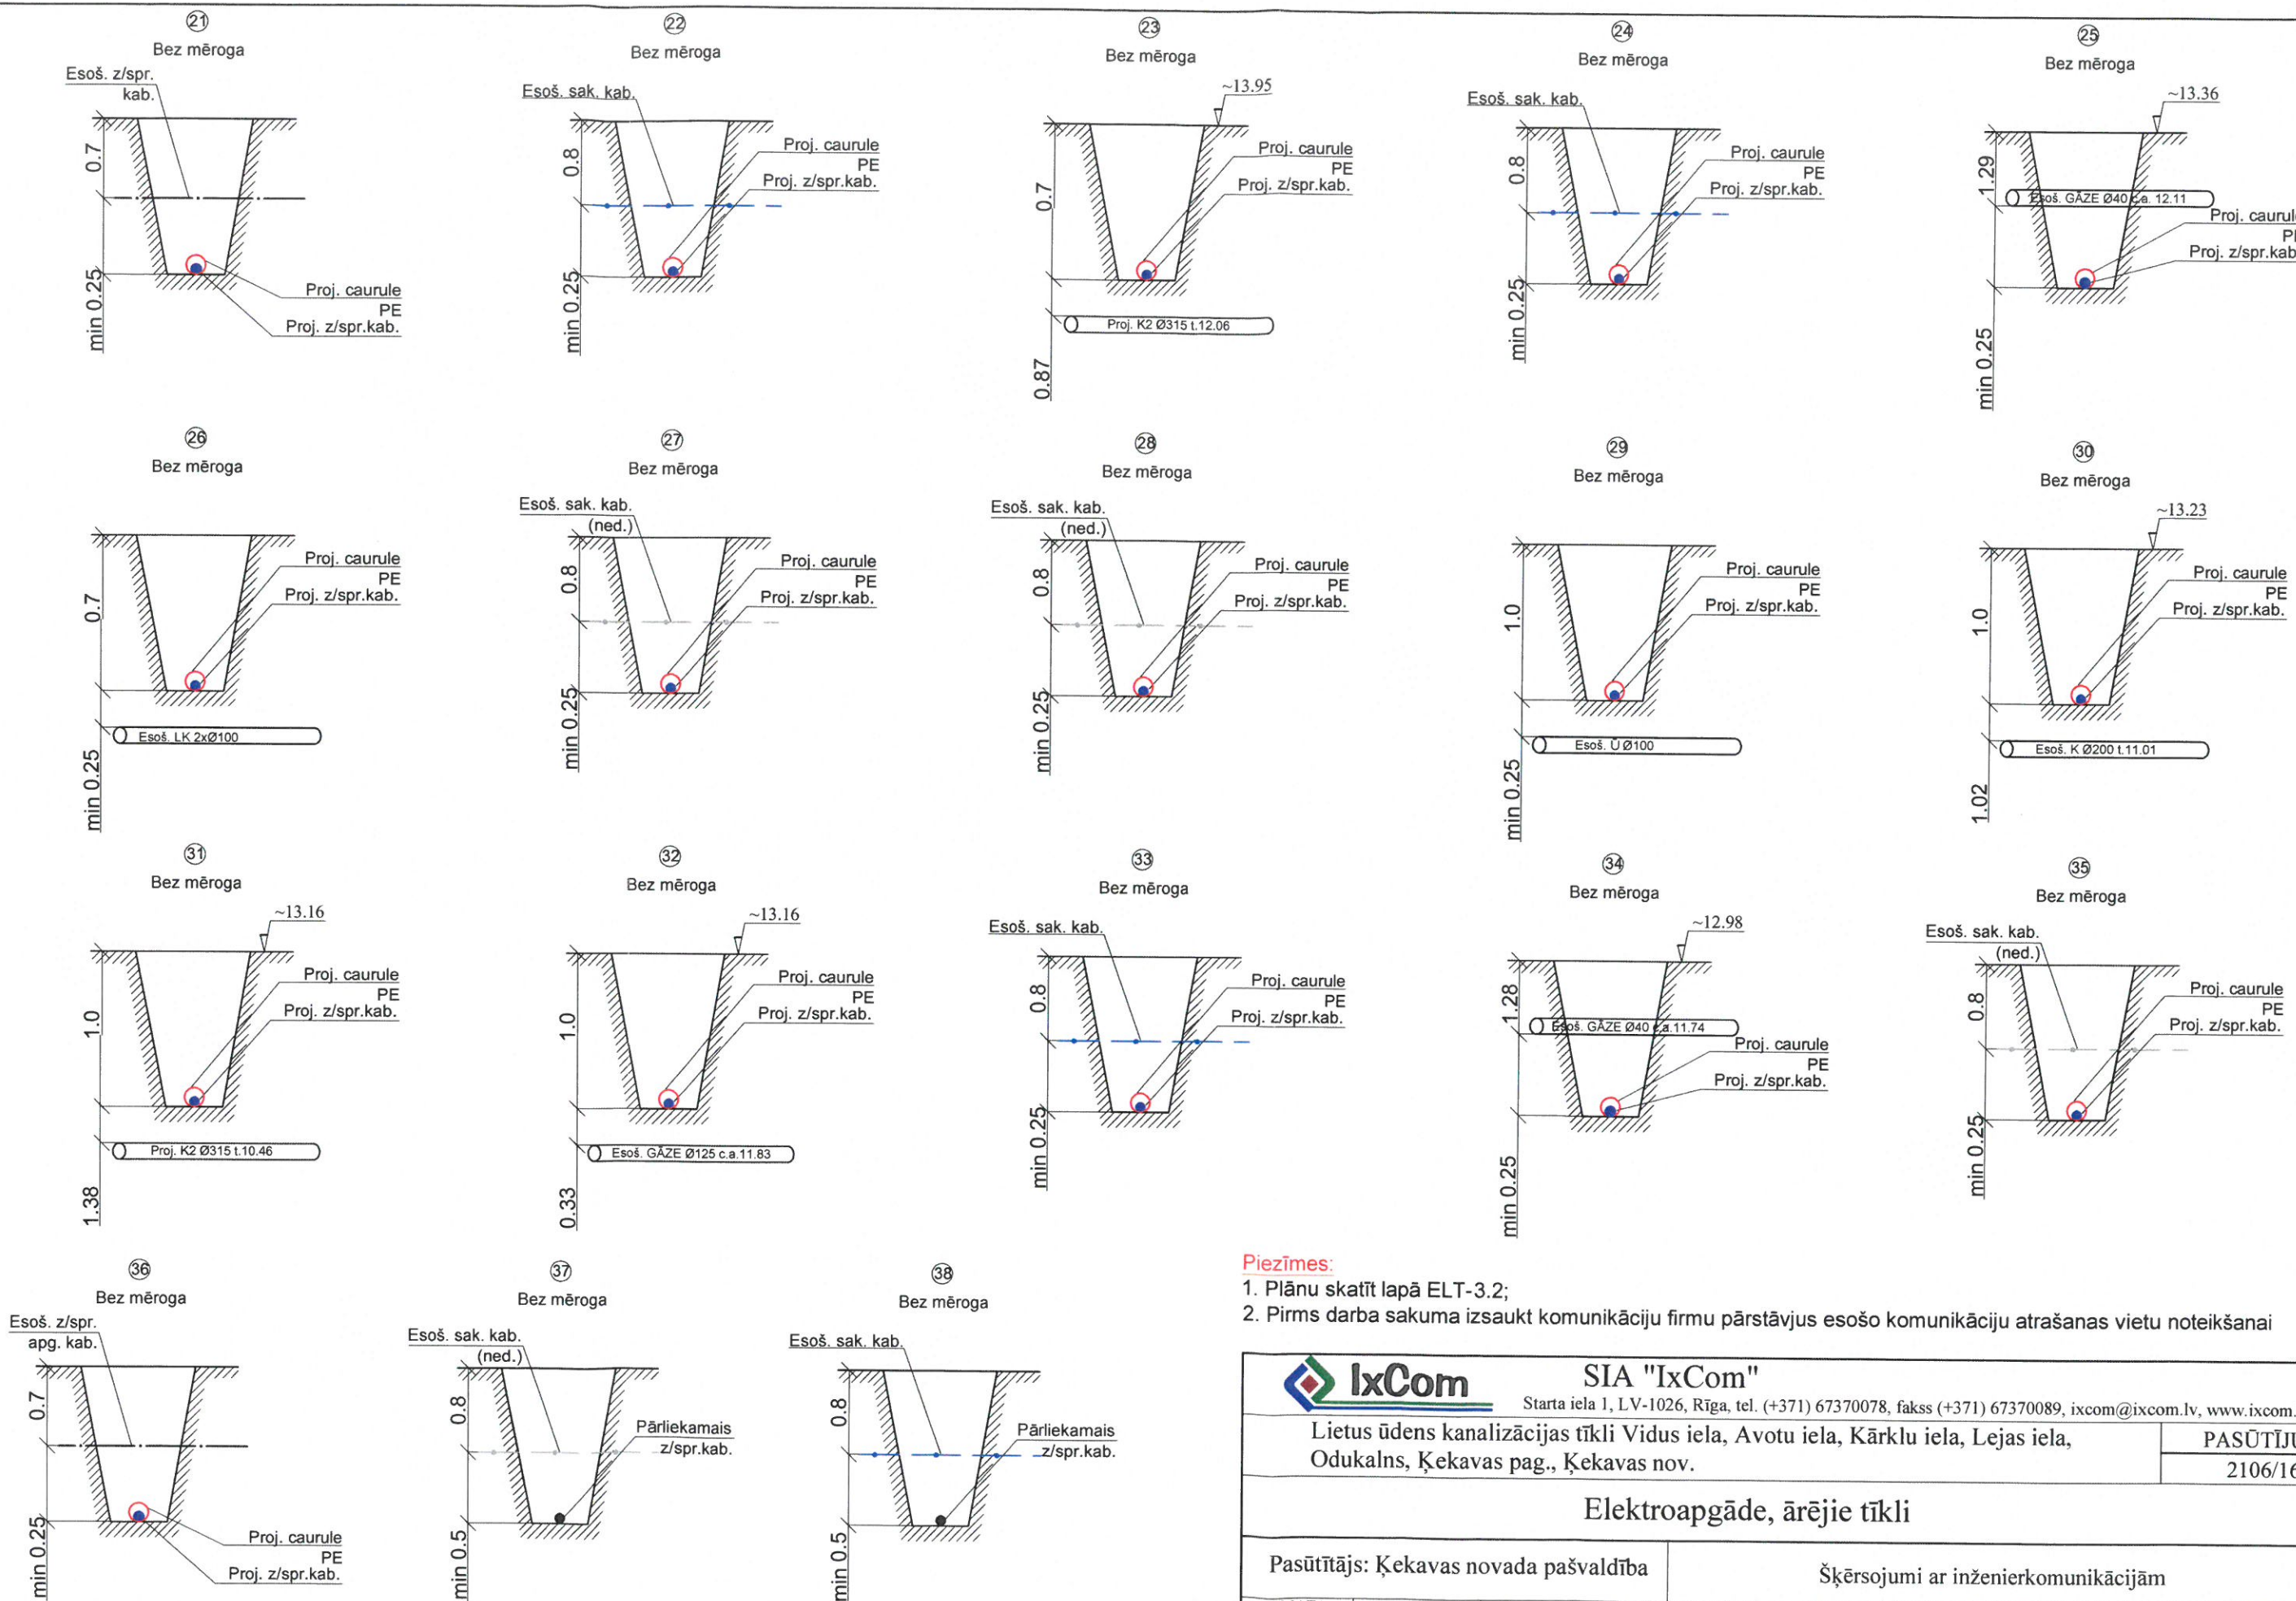

**Piezīmes:**

1. Plānu skatīt lapā ELT-3.2;
2. Pirms darba sākuma izsaukt komunikāciju firmu pārstāvjus esošo komunikāciju atrašanās vietu noteikšanai

		<b>SIA "IxCom"</b> Starta iela 1, LV-1026, Rīga, tel. (+371) 67370078, fakss (+371) 67370089, ixcom@ixcom.lv, www.ixcom.lv		<b>PASŪTĪJUMS</b> 2106/16	
Lietus ūdens kanalizācijas tīkli Vidus iela, Avotu iela, Kārķu iela, Lejas iela, Odukalns, Ķekavas pag., Ķekavas nov.				<b>Elektroapgāde, ārējie tīkli</b>	
Pasūtītājs: Ķekavas novada pašvaldība				Šķērsojumi ar inženierkomunikācijām	
AMATA NOSAUKUMS	VĀRDS, UZVĀRDS	PARAKSTS	DATUMS	ARHĪVA REĢ. NR.	DATUMS
Būvproj.d.vad.	V.Boločko	<i>[Signature]</i>	17.06.2016		
Proj. inž.	V.Filipovs	<i>[Signature]</i>	17.06.2016		
				STADIJA	LAPAS
				BP	2/2
				LAPA	MĒROGS
				ELT-4.2	b/m





SIA "IxCom"

Starta iela 1, LV-1026, Rīga, tel. (+371) 67370078, fakss (+371) 67370089, ixcom@ixcom.lv, www.ixcom.lv

Lietus ūdens kanalizācijas tīkli Vidus iela, Avotu iela, Kārķu iela, Lejas iela,  
Odukalns, Ķekavas pag., Ķekavas nov.

PASŪTĪJUMS

2106/16

Elektroapgāde, ārējie tīkli

Pasūtītājs: Ķekavas novada pašvaldība

Sadales fotofiksācija

AMATA NOSAUKUMS	VĀRDS, UZVĀRDS	PARAKSTS	DATUMS	ARHĪVA REĢ. NR.	DATUMS	STADIJA	LAPAS	LAPA	MĒROGS
Būvproj.d.vad.	V.Boločko	<i>[Signature]</i>	17.06.2016			BP	1/1	ELT-5	b/m
Proj. inž.	V.Filipovs	<i>[Signature]</i>	17.06.2016						

Galveno darbu apjoms.  
Galveno materiālu un iekārtu specifikācija projektam  
"Lietus ūdens kanalizācijas tīkli Vidus iela, Avotu iela, Kārķu iela, Lejas iela,  
Odukalns, Ķekavas pag., Ķekavas nov."

*Darbu izmaksas*

11102	Tranšeja - bedre kabeļa vai citu apakšzemes komunikāciju apsekošanai (šurfēšana)	gab.	21	
11107	Tranšejas rakšana un aizbēršana viena līdz divu kabeļu (caurules) gūldīšanai 0.7m dziļumā	m	104	
11111	Tranšejas rakšana un aizbēršana viena līdz divu kabeļu (caurules) gūldīšanai 1m dziļumā	m	58	
11117	Tranšejas rakšana un aizbēršana viena līdz divu kabeļu (caurules) gūldīšanai 1m dziļumā ar rokām	m	78	
11201	Kabeļu aizsargcaurules d=līdz 110 mm ieguldīšana gatavā tranšejā	m	183	
11214	Kabeļa trases uzrādītāja stabiņa uzstādīšana	gab.	5	
11219	Ekspluatācijā esoša kabeļa kabeļa pārceļšana - bez sprieguma	m	6	
11401	Bruģa (flizes) klājuma ieklāšana	m2	2	
11418	Bruģa (flizes) klājuma demontāža	m2	1	
12102	ZS kabeļa no 50 līdz 150 mm <sup>2</sup> ieguldīšana gatavā tranšejā	m	57	
12105	ZS kabeļa no 50 līdz 150 mm <sup>2</sup> ievēršana caurulē	m	183	
12108	ZS kabeļa no 50 līdz 150 mm <sup>2</sup> montāža uz plauktiem, kabeļu tunēļos, kanālos	m	10	
11215	Visu spriegumu plastm. vai papīra izolācijas kabeļu gala uzgaļi	gab.	2	
12202	ZS plastmasas izolācijas kabeļa no 50 līdz 150 mm <sup>2</sup> gala apdare	gab.	3	
11405	Grants seguma brauktuves ieklāšana	m2	59	
16103	Kabeļu komutācijas sadalnes montāža	gab.	1	
16201	Drošinātāju uzstādīšana	gab	6	
17624	Caurumu lielāka par 30 mm urbšana līdz 1 m	gab.	1	
17626	Caurules montāža ēkas pamatos, sienā	gab.	1	
18202	Vertikālā zemētāja dziļumā līdz 5 m montāža	gab	1	

*Materiālu izmaksas*

0803.002	Kabelis AXPk-4x150	m	255	
0909.001	Kabeļa gala apdare EPKT-0031 (25-70mm <sup>2</sup> )	gab.	1	
0909.002	Kabeļa gala apdare EPKT-0047 (70-150mm <sup>2</sup> )	gab.	2	
3102.001	Sadale KKM-2-22-S	kompl.	1	
3106.012	Sadales pamats PKKM-2	gab.	1	
3106.021	Profilcilindra slēdzene ar ST atslēgām	gab.	1	
2901.004	Cinkots tērauda elektrods; Ø16mm; L=1.5m, ar iespēju pagarināt	gab.	3	
2905.002	Elektroda uzgalis	gab.	1	
2904.003	Zemējuma spaile	gab.	1	
2906.001	Cu vads 1x16mm <sup>2</sup> (dzeltēni-zaļš)	m	2	
2905.003	Lenta zemējuma kontūra savienojumu hermetizācijai	gab.	1	
0910.004	Kab.kurpe XMAR 1016-1 16mm <sup>2</sup> presējamā Cu	gab.	1	
1303.006	Piketa stabiņš	gab.	5	
3012.003	Naži NH-2	gab.	6	
0910.003	Kabeļu kurpes SAL 3.27	gab.	4	
0911.004	Kabeļu kape	gab.	2	

Galveno darbu apjoms.  
Galveno materiālu un iekārtu specifikācija projektam  
"Lietus ūdens kanalizācijas tīkli Vidus iela, Avotu iela, Kārķu iela, Lejas iela,  
Odukalns, Ķekavas pag., Ķekavas nov."

0912.008	Aizsargcaurule PE Ø110mm, 2.klase (450N)	m	47	
0912.008	Aizsargcaurule PE Ø110mm, 3.klase (750N) (sienā)	m	1	
0912.002	Aizsargcaurule PE Ø110mm, 3.klase (750N)	m	136	
1302.006	Informatīva zīme "Kabeļlīnijas aizsargjosla" 1m 160 mm, uzlīme (uz stabiem)	gab.	3	
1303.003	Kabeļa brīdinājuma lenta, platums 120mm	m	240	
3106.02	Keramzīts	litrs	30	

**Citi darbi**

*Darbu izmaksas*

19301	EPL vai sarkanās līnijas nospraušana	km	0.24	
19304	EPL digitālā uzmērīšana	km	0.24	
19307	Transporta un gājēju kustības organizēšana	objekts	1	
19404	Rakšanas atļaujas saņemšana	objekts	1	

## Zemes īpašnieku pārskata tabula

Nr. p.k.	Zemes īpašuma adrese	Zemes gabala kadastra Nr.	Zemes īpašnieks vai pilnvarotā persona	Saskaņojums ar zemes īpašnieku	Zemes īpašnieka adrese	Zemes īpašnieka kontaktālais .
1	Vidus iela, Avotu iela, Lejas iela, Odukalns, Ķekavas pag., Ķekavas nov.	80700081757 80700081683 80700081339 80700081336	Ķekavas novada pašvaldība	IR, Jābrīdina pirms montāžas darbiem	Gaismas iela 19, k.9, Ķekava, Ķekavas pag., Ķekavas nov.	Ķekavas novada pašvaldība

SIA "IxCom"

Starta iela 1, Rīga, LV-1026, (+371)67370078, (+371)67370089, e-pasts:ixcom@ixcom.lv

www.ixcom.lv



# PROFESIONĀLĀS APDROŠINĀŠANAS POLISE

Polises Nr. **568828178** Noslēgšanas datums  
2015.gada 30. septembri

## APDROŠINĀJUMA NĒMĒJS

Komersanta nosaukums **IxCom, SIA**  
Adrese **A.Deglava 106/2-80, Rīga, LV-1082**

Vienotais reģistrācijas Nr. **40003742657**

## APDROŠINĀTAIS

Saskaņā ar pielikumu "Apdrošināto personu saraksts"

**LĪGUMA DARBĪBAS PERIODS** no **17.10.2015** plkst. 00:00 līdz **16.10.2016**

Retroaktīvais datums: **17.10.2014**

## APDROŠINĀŠANAS PRĒMIJA UN SAMAKSAS NOTEIKUMI

Kopējā apdrošināšanas prēmija **1,008.37 EUR**

Summa vārdiem: Viens tūkstis astoņi euro un 37 centi

Prēmija samaksai

**1,008.37 EUR**

Summa vārdiem: Viens tūkstis astoņi euro un 37 centi

Maksājuma apmaksas termiņš **19.10.2015**

**Ja apdrošināšanas prēmija nav samaksāta polisē norādītajā termiņā, apdrošināšanas līgums var nestāties spēkā vai tikt izbeigts atbilstoši likumam "Par apdrošināšanas līgumu"**

AAS BALTA rekvizīti: **BALTA AAS**, Vienotais reģ. Nr. 40003049409  
Adrese: Raunas iela 10 /12, Rīga, LV-1039, Latvija  
Banka: AS DNB banka SWIFT kods RIKOLV2X, konta Nr.LV93 RIKO 0002 0130 5136 2  
AS Swedbank SWIFT kods HABALV22, konta Nr.LV13 HABA 0551 0084 6119 0  
AS SEB Banka SWIFT kods UNLALV2X, konta Nr.LV60 UNLA 0050 0023 0070 8  
VAS Latvijas Pasts SWIFT kods LPNSLV21, konta Nr.LV38 LPNS 0001 0018 5589 9  
AS Citadele banka SWIFT kods PARXLV22, konta Nr.LV03 PARX 0000 2318 2101 5

**Lūdzu maksājumā norādiet polises numuru.**

## LĪGUMA NOTEIKUMI

Apdrošināšanas līguma vispārējie noteikumi Nr. 04 ir apdrošināšanas līguma neatņemama sastāvdaļa.

## ARHITEKTI UN INŽENIERI

Pielikums "Arhitektu/inženieru profesionālā civiltiesiskā atbildība" Nr. 58.02.102 un AAS "BALTA" Profesionālās civiltiesiskās atbildības apdrošināšanas noteikumi Nr. 58.02 ir apdrošināšanas līguma neatņemama sastāvdaļa.

	Gada limits	Limits vienam apdrošināšanas gadījumam	Pašrisks vienam apdrošināšanas gadījumam
<b>Kopējais limits</b>	<b>150,000.00 EUR</b>	<b>150,000.00 EUR</b>	<b>300.00 EUR</b>
Finansālie (zaudējumi)	150,000.00 EUR	150,000.00 EUR	300.00 EUR
Dzīvība un veselība (zaudējumi)	150,000.00 EUR	150,000.00 EUR	300.00 EUR
Īpašums (zaudējumi)	150,000.00 EUR	150,000.00 EUR	300.00 EUR

**PRĒMIJA SAMAKSAI: 1,008.37 EUR**

## POLISES ĪPAŠIE NOTEIKUMI

Apdrošinātā profesionālā darbība: projektēšana, būvuzraudzība, būvekspertīze, būvdarbu vadīšana un tāmēšana.

Lūdzu visu apdrošinājuma gēmējam adresētu korespondenci sūtīt uz pasta adresi:

Augusta Deglava iela 106/2-80, Rīga, LV-1082, Latvija, E-pasts: info@ixcom.lv

Apdrošinājuma gēmējs:

**IxCom, SIA, Mobilais tel.: 67370078**

Komersanta nosaukums

**40003742657**

Vienotais reģistrācijas Nr.

**IxCom**

SIA "IxCom"

Paraksts

vadītājs priekšsēdētājs  
Izveidots: 2015.09.15



Apdrošinātāja pārstāvis:

**AAS "BALTA" filiāle "Rīgas nodaļa", 67035129**

Pārdevēja struktūrvienība, tālrunis

**Inta Kozlovska, 29431366**

Pārdevēja vārds, uzvārds, tālrunis

Paraksts

Apdrošināšanas polise sastādīta uz 2 lpp.

1. lapa no 2

PROFESIONĀLĀS APDROŠINĀŠANAS  
POLISE

Polises Nr.  
568828178

Noslēgšanas datums  
2015.gada 30. septembri

Parakstot šo polisi, kas ir apdrošināšanas līguma noslēgšanas apliecinājums, apdrošinājumaņēmējs apstiprina, ka apdrošinātājs un apdrošinājumaņēmējs ir apsprieduši visus apdrošināšanas līguma noteikumus, tai skaitā Noteikumus, pirms apdrošināšanas līguma noslēgšanas un tie ir pārtībā saskaņoti ar apdrošinājumaņēmēju un atspoguļo apdrošinājumaņēmēja brīvu gribu. Apdrošinājumaņēmējs apņemas ievērot un pildīt visas apdrošināšanas līgumā, tai skaitā Noteikumus, noteiktās saistības.

INFORMĀCIJAS TĀLRUNIS 67522275 / NEGADĪJUMA PIETEIKŠANAI ZVANĪT 67533375




Apdrošinājumaņēmējs:

IxCom, SIA, Mobilais tel.: 67370078

Komersanta nosaukums

40003742657

Vienotais reģistrācijas Nr.

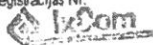

SIA "IxCom"

Paraksts

Valdas priekšsēdētājs  
Igoris Kūčinskis

Apdrošinātāja pārstāvis:

AAS "BALTA" filiāle "Rīgas nodaļa", 67035129

Pārdevēja struktūrvienība, tālrunis

Inta Kozlovska, 29431366

Pārdevēja vārds, uzvārds, tālrunis

Paraksts

Apdrošināšanas polise sastādīta uz 2 lpp.

2. lapa no 2

VIENOŠANĀS PAR GROZĪJUMIEM  
PROFESIONĀLAS APDROŠINĀŠANĀS  
POLISES PIELIKUMĀ

Polises Nr. **568828178** Vienošanās noslēgšanas datums  
2015.gada 30. septembrī

### Apdrošināto personu saraksts

#### APDROŠINĀJUMA NĒMĒJS

Komersanta nosaukums IxCom, SIA

Vienotais reģistrācijas Nr. 40003742657

Adrese A.Deglava 106/2-80, Rīga, LV-1082

#### VIENOŠANĀS PAR GROZĪJUMIEM PERIODS

no 17.10.2015 plkst. 00:00 līdz 16.10.2016

#### ARHITEKTI UN INŽENIERI

- 1. Apdrošinātais:** Ludmila Savicka  
**Personas kods:** 250463-10612  
**Adrese:** Mežirbju 7, Camikavas Nov.Kaingale, LV-2163, Latvija  
**Telefons:**  
**Specialitāte:** Elektronisko sakaru sistēmu un tīklu projektēšana
- 6. Apdrošinātais:** Igors Kučerjavijs  
**Personas kods:** 171271-11228  
**Adrese:** Augusta Deglava iela 106 k-2 - 80, Rīga, LV-1082  
**Telefons:**  
**Specialitāte:** Elektronisko sakaru sistēmu un tīklu būvdarbu būvuzraudzība
- 9. Apdrošinātais:** Vladimirs Boločko  
**Personas kods:** 311086-10206  
**Adrese:** Pārdaugavas iela 43A, Daugavpils, LV-5415  
**Telefons:**  
**Specialitāte:** Elektroietaišu projektēšana
- 10. Apdrošinātais:** Rīta Nedoreza  
**Personas kods:** 251178-10308  
**Adrese:** Maskavas iela 213 - 19, Rīga, LV-1019  
**Telefons:**  
**Specialitāte:** Elektroietaišu projektēšana
- 2. Apdrošinātais:** Igors Kučerjavijs  
**Personas kods:** 171271-11228  
**Adrese:** Augusta Deglava iela 106 k-2 - 80, Rīga, LV-1082  
**Telefons:**  
**Specialitāte:** Elektronisko sakaru sistēmu un tīklu projektēšana
- 4. Apdrošinātais:** Igors Kučerjavijs  
**Personas kods:** 171271-11228  
**Adrese:** Augusta Deglava iela 106 k-2 - 80, Rīga, LV-1082  
**Telefons:**  
**Specialitāte:** Elektronisko sakaru sistēmu un tīklu būvdarbu vadīšana
- 12. Apdrošinātais:** Deniss Žuravikins  
**Personas kods:** 211278-10821  
**Adrese:** Tīnūžu iela 14 - 70, Rīga, LV-1021  
**Telefons:**  
**Specialitāte:** Elektroietaišu projektēšana, projektēšanas darbu vadīšana un uzraudzība, projektu ekspertīze
- 3. Apdrošinātais:** Aleksandrs Ivanovs  
**Personas kods:** 200672-10124  
**Adrese:** Ilūkstes iela 16 - 101, Rīga, LV-1082  
**Telefons:**  
**Specialitāte:** Elektroietaišu izbūves darbu vadīšana un būvuzraudzība

#### Apdrošinājuma pēmejs:

IxCom, SIA, Mobilais tel.: 67370078

Komersanta nosaukums

40003742657

Vienotais reģistrācijas Nr.

Paraksts

  
SIA "IxCom"  
Vadošais inženieris

#### Apdrošinātāja pārstāvis:

AAS "BALTA" filiāle "Rīgas nodaļa", 67035129

Pārdevēja struktūrvienība, tālrunis

Inta Kozlovska, 29431366

Pārdevēja vārds, uzvārds, tālrunis

Paraksts

Vienošanās par grozījumiem polises pielikumā sastādīta uz 2 lpp.

1. lapa no 2

VIENOŠANĀS PAR GROZĪJUMIEM  
PROFESIONĀLAS APDROŠINĀSĀS  
POLISES PIELIKUMĀ

Polises Nr.

568828178

Vienošanas noslēgšanas datums

2015.gada 30. septembrī

### Apdrošināto personu saraksts

5. Apdrošinātais: Nikolajs Iričjans  
Personas kods: 270741-10123  
Adrese: Čaunes iela 10 k-3 - 12, Rīga, LV-1006  
Telefons:  
Specialitāte: Telekomunikācijas sistēmu un tīklu būvniecība un būvuzraudzība
8. Apdrošinātais: Dmitrijs Bitņevs  
Personas kods: 090579-10939  
Adrese: Skuju iela 27A, Rīga, LV-1015  
Telefons:  
Specialitāte: Elektronisko sakaru sistēmu un tīklu būvniecību vadīšana
7. Apdrošinātais: Rīta Nedoreza  
Personas kods: 251178-10308  
Adrese: Maskavas iela 213 - 19, Rīga, LV-1019  
Telefons:  
Specialitāte: Elektroietaišu projektēšana
11. Apdrošinātais: Svetlana Komarova  
Personas kods: 230377-10922  
Adrese: Stimu iela 61 - 15, Rīga, LV-1084  
Telefons:  
Specialitāte: Elektronisko sakaru sistēmu un tīklu projektēšana

INFORMĀCIJAS TĀLRUNIS 67522275 / NEGADĪJUMA PIETEIKŠANAI ZVANĪT 67533375

Apdrošinājumaņēmējs:

IxCom, SIA, Mobilais tel.: 67370078

Komersanta nosaukums

40003742657

Vienotais reģistrācijas Nr.

Paraksts

Apdrošinātāja pārstāvis:

AAS "BALTA" filiāle "Rīgas nodaļa", 67035129

Pārdevēja struktūrvienība, tālrunis

Inta Kozlovska, 29431366

Pārdevēja vārds, uzvārds, tālrunis

Paraksts

Vienošanas par grozījumiem polises pielikumā sastādīta uz 2 lpp.

2. lapa no 2

VĒSTUMS PAR GROZĪJUMIEM  
PROFESIONĀLĀS APDROŠINĀŠANĀS  
POLISES PIELIKUMA

Polises Nr. 568828178  
Vienošanās noslēgšanas datums  
2015.gada 30. septembrī

### Arhitekti un inženieri. Pieteikuma veidlapa

#### APDROŠINĀJUMA NĒMĒJS

Komersanta nosaukums IxCom, SIA

Vienotais reģistrācijas Nr. 40003742657

Adrese A.Deglava 106/2-80, Rīga, LV-1082

Vienošanās par grozījumiem periods no 17.10.2015 plkst. 00:00 līdz 16.10.2016

#### 1. VISPĀRĒJĀ INFORMĀCIJA

Retroaktīvais datums: 17.10.2014

Dibināšanas datums: 09.05.2005

	Gada limits	Limits vienam apdrošināšanas gadījumam	Pašrisks vienam apdrošināšanas gadījumam
Kopējais limits	150,000.00 EUR	150,000.00 EUR	300.00 EUR
Finansiālie (zaudējumi)	150,000.00 EUR	150,000.00 EUR	300.00 EUR
Dzīvība un veselība (zaudējumi)	150,000.00 EUR	150,000.00 EUR	300.00 EUR
Īpašums (zaudējumi)	150,000.00 EUR	150,000.00 EUR	300.00 EUR

Apdrošināšanas teritorija: Latvija  
Viena vai visu projektu polise: visu projektu

#### 2. INFORMĀCIJA PAR UZNĒMUMU

	Nākamgad (plāns)	Šogad (plāns)	Pagājušā gadā
Projektēšanas darbu vērtība:	400,000.00	300,000.00	250,000.00
Algu fonds:			
Būvniecības darbu vērtība:	800,000.00	700,000.00	600,000.00

Ienākumu sadalījums

Citas specialitātes procentuālais sadalījums: 100

#### 3. APDROŠINĀTIE SPECIĀLISTI

Vārds, uzvārds	Personas kods	Izglītība	Specialitāte	Licences Nr.	Licence derīga līdz	Stāžs
Nikolajs Iričjans	270741-10123	Augstākā	Telekomunikācijas sistēmu un tīklu būvveidēšana un būvuzraudzība	35-1056		30
Igors Kučerjavijs	171271-11228	Augstākā	Elektronisko sakaru sistēmu un tīklu būvdarbu būvuzraudzība	5-00013		20
Rita Ņedoreza	251178-10308	Augstākā	Elektrotīklu projektēšana	72-AM-106/11		5
Aleksandrs Ivanovs	200672-10124	Augstākā	Elektrotīklu izbūves darbu vadīšana un būvuzraudzība	70-13777		10

Vai pret kādu no darbiniekiem ir piemēroti disciplinārsodi sakarā ar veikto profesionālo darbību? nē

Vai klienta darbībā ir atklāti kādi pārkāpumi vai pretrikumības? nē

#### Apdrošinājuma ņēmējs:

IxCom, SIA, Mobilais tel.: 67370078

Komersanta nosaukums

40003742657

Vienotais reģistrācijas Nr.

Paraksts



#### Apdrošinātāja pārstāvis:

AAS "BALTA" filiāle "Rīgas nodaļa", 67035129

Pārdevēja struktūrvienība, tālrunis

Inta Kozlovska, 29431366

Pārdevēja vārds, uzvārds, tālrunis

Paraksts

Vienošanās par grozījumiem polises pielikuma sastādīta uz 2 lpp.

VIENOŠANĀS PAR GROZĪJUMIEM  
PROFESIONĀLĀS APDROŠINĀŠANĀS  
POLISES PIELIKUMA

Polises Nr. **568828178** Vienošanās noslēgšanas datums  
2015.gada 30. septembrī

### Arhitekti un inženieri. Pieteikuma veidlapa

Svetlana Komarova	230377-10922	Augstākā	Elektronisko sakaru sistēmu un tīklu projektēšana	3-00384		10
Dmitrijs Biliņevs	090579-10939	Augstākā	Elektronisko sakaru sistēmu un tīklu būvdarbu vadīšana	4-00686		10
Deniss Žuravikins	211278-10821	Augstākā	Elektroietaišu projektēšana, projektēšanas darbu vadīšana un izraudzība, projektu ekspertīze	70-2651		10
Igors Kučerjavijs	171271-11228	Augstākā	Elektronisko sakaru sistēmu un tīklu projektēšana	3-00010		20
Igors Kučerjavijs	171271-11228	Augstākā	Elektronisko sakaru sistēmu un tīklu būvdarbu vadīšana	4-00012		20
Rita Ņedoreza	251178-10308	Augstākā	Elektroietaišu projektēšana	72-AM-05/08		5
Ludmila Savicka	250463-10612	Augstākā	Elektronisko sakaru sistēmu un tīklu projektēšana	3-00386		20
Vladimirs Boločko	311086-10206	Augstākā	Elektroietaišu projektēšana	70-3365		5

Vai speciālisti regulāri apmeklē profesionālās kvalifikācijas celšanai paredzētos pasākumus?  jā  nē

#### 4. IEPRIEKŠĒJĀ APDROŠINĀŠANA / PRASĪBAS

Vai Jūs esat bijuši apdrošināti?  jā  nē

Vai jebkad iesniegums apdrošināšanai ir ticis noraidīts?  jā  nē

Vai iepriekšējai apdrošināšanai ir pieprasīta paaugstināta prēmija?  jā  nē

Vai ir pieprasīti īpaši ierobežojumi?  jā  nē

Vai apdrošinātājs ir līgumu pārtraucis / nav atjaunojis?  jā  nē

Vai pret klientu šobrīd ir iesniegtas kādas izmaksu prasības? Vai tāda iespēja ir zināma vai paredzama?  jā  nē

Apdrošinājumaņēmējs:

IxCom, SIA, Mobilais tel.: 67370078

Komersanta nosaukums

40003742657

Vienotais reģistrācijas Nr.



Paraksts

SIA "IxCom" paraksts  

Apdrošinātāja pārstāvis:

Apdrošinātāja pārstāvis:

AAS "BALTA" filiāle "Rīgas nodaļa", 67035129

Pārdevēja struktūrvienība, tālrunis

Inta Kozlovska, 29431366

Pārdevēja vārds, uzvārds, tālrunis

Paraksts

Vienošanās par grozījumiem polises pielikumā sastādīta uz 2 lpp.

2. lapa no 2





## APDROŠINĀŠANAS POLISE

### CIVILTIESISKĀS ATBILDĪBAS APDROŠINĀŠANA

Polises Nr.  
**567045080**

Noslēgšanas datums  
2015.gada 18. augusts

#### APDROŠINĀJUMA ŅĒMĒJS

Komersanta nosaukums IxCom, SIA

Vienotais reģistrācijas Nr. 40003742657

Adrese A.Deglava 106/2-80, Rīga, LV-1082

#### APDROŠINĀTAIS

Komersanta nosaukums IxCom, SIA

Vienotais reģistrācijas Nr. 40003742657

Adrese A.Deglava 106/2-80, Rīga, LV-1082

#### LĪGUMA DARBĪBAS PERIODS

no 31.08.2015 plkst.00:00 līdz 30.08.2016

#### APDROŠINĀŠANAS PRĒMIJA UN SAMAKSAS NOTEIKUMI

Kopējā apdrošināšanas prēmija

**543.74 EUR**

Summa vārdiem: Pieci simti četrdesmit trīs euro un 74 centi

Prēmija samaksai

**333.15 EUR**

Summa vārdiem: Trīs simti trīsdesmit trīs euro un 15 centi

Maksājuma apmaksas termiņš 31.08.2015

Ja apdrošināšanas prēmija nav samaksāta polisē norādītajā termiņā, apdrošināšanas līgums var nestāties spēkā vai tikt izbeigts atbilstoši līkumam "Par apdrošināšanas līgumu"

AAS BALTA rekvizīti: BALTA AAS, Vienotais reģ. Nr. 40003049409  
Adrese: Raunas iela 10/12, Rīga, LV-1039, Latvija  
Banka: AS DNB banka SWIFT kods RIKOLV2X, konta Nr.LV93 RIKO 0002 0130 5136 2  
AS Swedbank SWIFT kods HABALV22, konta Nr.LV13 HABA 0551 0064 6119 0  
AS SEB Banka SWIFT kods UNLALV2X, konta Nr.LV60 UNLA 0050 0023 0070 8  
VAS Latvijas Pasts SWIFT kods LPNSLV21, konta Nr.LV36 LPNS 0001 0018 5589 9  
AS Citadele banka SWIFT kods PARXLV22, konta Nr.LV03 PARX 0000 2318 2101 5

Lūdzu maksājumā norādīt polises numuru.

#### LĪGUMA NOTEIKUMI

Apdrošināšanas līguma vispārējie noteikumi Nr. 04 ir apdrošināšanas līguma neatņemama sastāvdaļa.

#### 1. VISPĀRĒJĀS CIVILTIESISKĀS ATBILDĪBAS APDROŠINĀŠANA

Juridisko personu vispārējās civiltiesiskās atbildības apdrošināšanas noteikumi Nr. 52.03 ir apdrošināšanas līguma neatņemama sastāvdaļa.

#### APDROŠINĀTĀS KOMERCDARBĪBAS VEIDS / ADRESE

Vispārējie (visi) celtniecības darbi

	Gada limits	Limīts vienam apdrošināšanas gadījumam	Pašrisks vienam apdrošināšanas gadījumam
Kopējais limits	215,000.00 EUR	215,000.00 EUR	350.00 EUR
Dzīvība un veselība (zaudējumi)	215,000.00 EUR	215,000.00 EUR	350.00 EUR
Īpašums (zaudējumi)	215,000.00 EUR	215,000.00 EUR	350.00 EUR

RETROAKTĪVAIS DATUMS: 31.08.2015

PRĒMIJA SAMAKSAI: 543.74 EUR

Lūdzu visu apdrošinājuma ņēmējam adresētu korespondenci sūtīt uz pasta adresi:

Augusta Deglava iela 106/2-80, Rīga, LV-1082, Latvija. E-Pasts: info@ixcom.lv

Apdrošinājuma ņēmējs:

IxCom, SIA, Mobilais tel.: 67370078

Komersanta nosaukums

40003742657

Vienotais reģistrācijas Nr.

Apdrošinātāja pārstāvis:

AAS "BALTA" filiāle "Rīgas nodaļa", 67035129

Pārdevēja struktūrvienība, tālrunis

Inta Kozlovska, 29431366

Pārdevēja vārds, uzvārds, tālrunis

Paraksts

Paraksts

Apdrošināšanas polise sastādīta uz 2 lpp.

1. lapa no 2



**APDROŠINĀŠANAS POLISE**  
**CIVILTIESISKĀS ATBILDĪBAS APDROŠINĀŠANA**

Polises Nr.  
**567045080**

Noslēgšanas datums  
2015.gada 18. augusts

**ĪPAŠIE NOTEIKUMI**

Apdrošināšanas līguma neatņemama sastāvdaļa ir pielikums Nr. 52.03.103 AAS BALTA Juridisko personu vispārējās civiltiesiskās atbildības apdrošināšanas noteikumiem Nr. 52.03.

**POLISES ĪPAŠIE NOTEIKUMI**

1. Apdrošinātā komercdarbība: Telekomunikācijas un elektromontāžas darbu veikšana

2. Saskaņā ar šo apdrošināšanas līgumu apdrošinātājs atlīdzina zaudējumus, ko nodarīja apdrošinātā apakšuzņēmējs, ar kuru apdrošinājumaņēmējs ir noslēdzis līgumu par dalību apdrošinātās komercdarbības veikšanas procesā. Ja zaudējums ir radies apakšuzņēmēja vainas dēļ, bet prasība tiek celta pret apdrošinājumaņēmēju pēc apdrošināšanas atlīdzības izmaksāšanas apdrošinātājs patur tiesības vērst regresu prasību pret vainīgo apakšuzņēmēju.

INFORMĀCIJAS TĀLRUNIS 67522275 / NEGADĪJUMA PIETEIKŠANAI ZVANĪT 67533375

Parakstot šo polisi, kas ir apdrošināšanas līguma noslēgšanas apliecinājums, apdrošinājumaņēmējs apstiprina:

- \* pirms apdrošināšanas līguma noslēgšanas esmu sniedzis visu manā rīcībā esošo informāciju, ko uzskatu par nepieciešamu apdrošināšanas līguma noslēgšanai,
- \* man ir izskaidrota pašriska, zemapdrošināšanas un virsapdrošināšanas būtība,
- \* pirms apdrošināšanas līguma noslēgšanas esmu iepazinies un apspriedis ar Apdrošinātāju apdrošināšanas līguma noteikumus un tie ir pilnībā saskaņoti ar mani, un atspoguļo manu brīvu gribu.
- \* apņemos ievērot un pildīt visas apdrošināšanas līgumā, tai skaitā Noteikumos, noteiktās saistības.

Apdrošinājumaņēmējs:  
IxCorn, SIA, Mobilais tel.: 67370078  
Komersanta nosaukums  
40003742657  
Vienotais reģistrācijas Nr.



Apdrošinātāja pārstāvis:  
AAS "BALTA" filiāle "Rīgas nodaļa", 67035129  
Pārdevēja struktūrvienība, tālrunis  
Inta Kozlovska, 29431366  
Pārdevēja vārds, uzvārds, tālrunis

Paraksts

Paraksts

Apdrošināšanas polise sastādīta uz 2 lpp.  
2. lapa no 2