



# DETĀLPLĀNOJUMS NEKUSTAMAJAM ĪPAŠUMAM "LĀCĒNI", ĶEKAVA, ĶEKAVAS PAG., ĶEKAVAS NOV.. kadastra apzīmējums 8070 008 0672 VERTIKĀLAIS PLĀNOJUMS

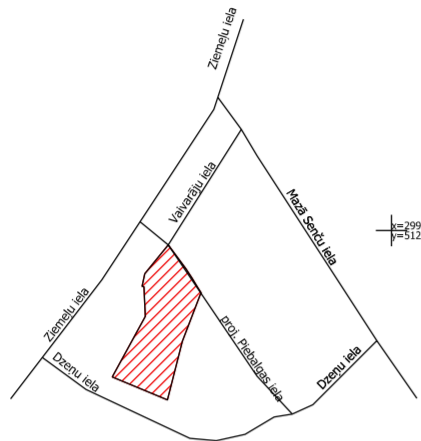

Teritorijas izvietojuma shēma



Piebalgas ielas brauktuvi nav paredzēts izmantot detālplānojuma teritorijas attīstībai. Nepieciešamības gadījumā par ielas izbūvi un izmantošanu jāvienojas ar pieeļojamajiem zemes vienību īpašniekiem/tiesiskajiem valdītājiem un slēdzams ceļa servitūts.

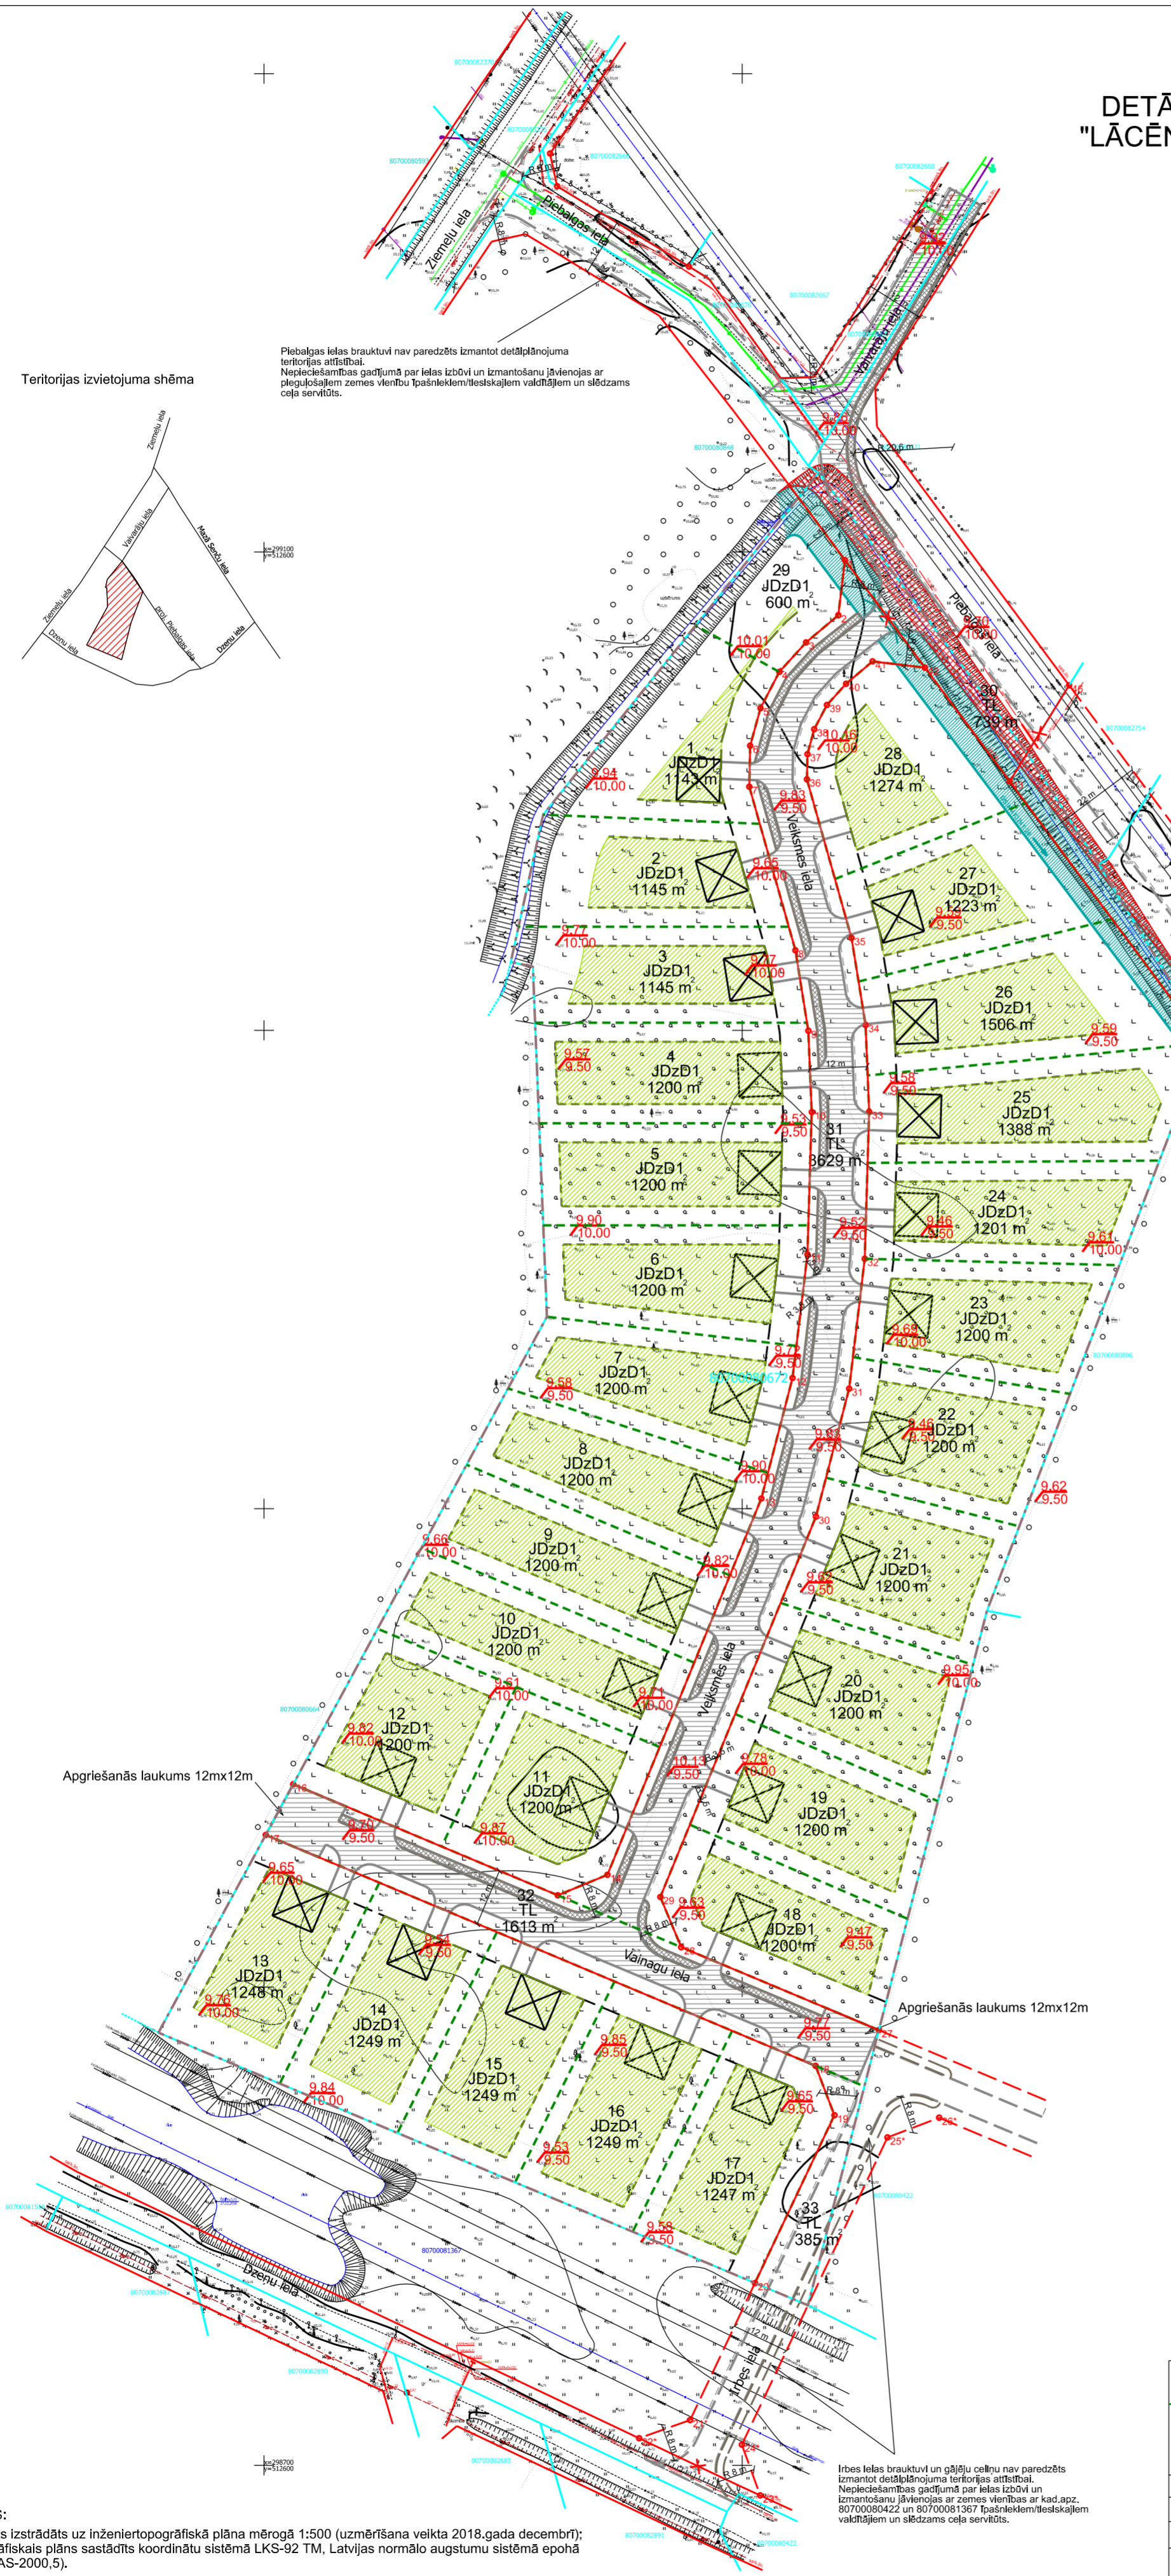

Apzīmējumi plānā

- Detālplānojuma robeža
- Esošās uzņēmējdarbības robežas
- 80700080672 Zemes vienību kadastra apzīmējumi
- Esošās ielu sarkanās līnijas (atbilstoši Ķekavas novada Ķekavas pagasta teritorijas plānojumam 2009.-2021.gadam)
- Ielu sarkanās līnijas ar lūzumpunktiem
- Projektētās ielu sarkanās līnijas ar lūzumpunktiem
- Likvidējams esošās ielu sarkanās līnijas posms
- Jaunveidojamo zemes vienību robežas (norādītas orientējoši)
- 26 Jaunveidojamo zemes vienību Nr. pēc kārtas (norādītas orientējoši)
- 1506 m<sup>2</sup> Jaunveidojamo zemes vienību platības (norādītas orientējoši)
- Būvlaide - 6m
- Apbūves līnija - 4m
- Eksploatacijas aizsargjoslas teritorija gar ielu vai ceļu sarkanā līnija (7312030100)

Piebalgas ielas brauktuvi nav paredzēts izmantot detālplānojuma teritorijas attīstībai. Nepieciešamības gadījumā par ielas izbūvi un izmantošanu jāvienojas ar pieeļojamajiem zemes vienību īpašniekiem/tiesiskajiem valdītājiem un slēdzams ceļa servitūts.

- ⊗ Perspektīvā ēkas novietne (norādīta orientējoši)
- ▨ Apbūves laukums
- Projektējamā brauktuve, nosaukums, iebrauktuves - norādīts orientējoši, precizējams tehniskajos projektos/būvprojektā
- Projektējamais gājēju ceļš - norādīts orientējoši
- Plānotā brauktuve/Piebalgas ielā un Irbes ielā - norādīta orientējoši, precizējams tehniskajos projektos/būvprojektā
- Plānotais gājēju ceļš Piebalgas ielā un Irbes ielā - norādīts orientējoši

Projektētā koplietošanas notekas ŪSIK 413241:20 pārbūve

- Likvidējama koplietošanas notekas ŪSIK 413241:20 posms
- Projektēts grāvja posms pa jaunu trasi, ass līnija, ŪSIK kods, grāvja virsas platums un ūdens tecēšanas virziens,
- Projektēta caurteka.

Plānotās augstuma atzīmes

- 6.50 Esošā augstuma atzīme
- 6.50 Plānotās augstuma atzīme (norādīta orientējoši, precizējama tehniskajā projektā)

Topogrāfiskie apzīmējumi

- Izcirtums
- Retināts mežs
- Atsevišķs koks
- Ceļš
- Grāvis
- Grāvja nogāze
- Esošs pazemes zemsprieguma elektrokabelis 0.4kV
- Esošs pazemes apgaismes kabelis
- Esoša gaisvadu līnija ar nominālo spriegumu 110 kilovolti
- Esoša gaisvadu līnija ar nominālo spriegumu 330 kilovolti
- Esošs pazemes pašteses ūdensvads
- Esošs pazemes gāzesvads ar spiedienu līdz 0.4MPa
- Esošs virszemes elektronisko sakaru tīkla līnija (optiskais kabelis)

PIEZĪMES:  
1. Projekts izstrādāts uz inženiertopogrāfiskā plāna mērogā 1:500 (uzmērīšana veikta 2018.gada decembrī);  
2. Topogrāfiskais plāns sastādīts koordinātu sistēmā LKS-92 TM, Latvijas normālo augstumu sistēmā epochā 2000,5 (LAS-2000,5).

Irbes ielas brauktuvi un gājēju ceļus nav paredzēts izmantot detālplānojuma teritorijas attīstībai. Nepieciešamības gadījumā par ielas izbūvi un izmantošanu jāvienojas ar kad.apz. 80700080422 un 80700081367 īpašniekiem/tiesiskajiem valdītājiem un slēdzams ceļa servitūts.

<b>SIA "PROJEKTS 77"</b>		<b>DETĀLPLĀNOJUMS nekustamajam īpašumam "Lācēni", Ķekavā Ķekavas pag., Ķekavas nov.</b>	
Reģistrācijas Nr.: 40103595432	Juridiskā adrese: Stabu iela 15-77, Rīga, LV-1010	Pasūtījuma reģistrācijas Nr.2019-1 Pasūtītājs: Zemes īpašnieks	
Telefons: 29453087	e-pasts: inese.projekts77@inbox.lv		
Teritorijas plānotāja	L.L.Ice		
Sertificētais zemes lētības darbu veiktājam Nr. AA00000101		VERTIKĀLAIS PLĀNOJUMS	
Kartogrāfs	L.L.Ice		
Zemes lētītāja	L.L.Ice		
		Mērogs	1:1000
		Lapa	10
		Lapas	11