
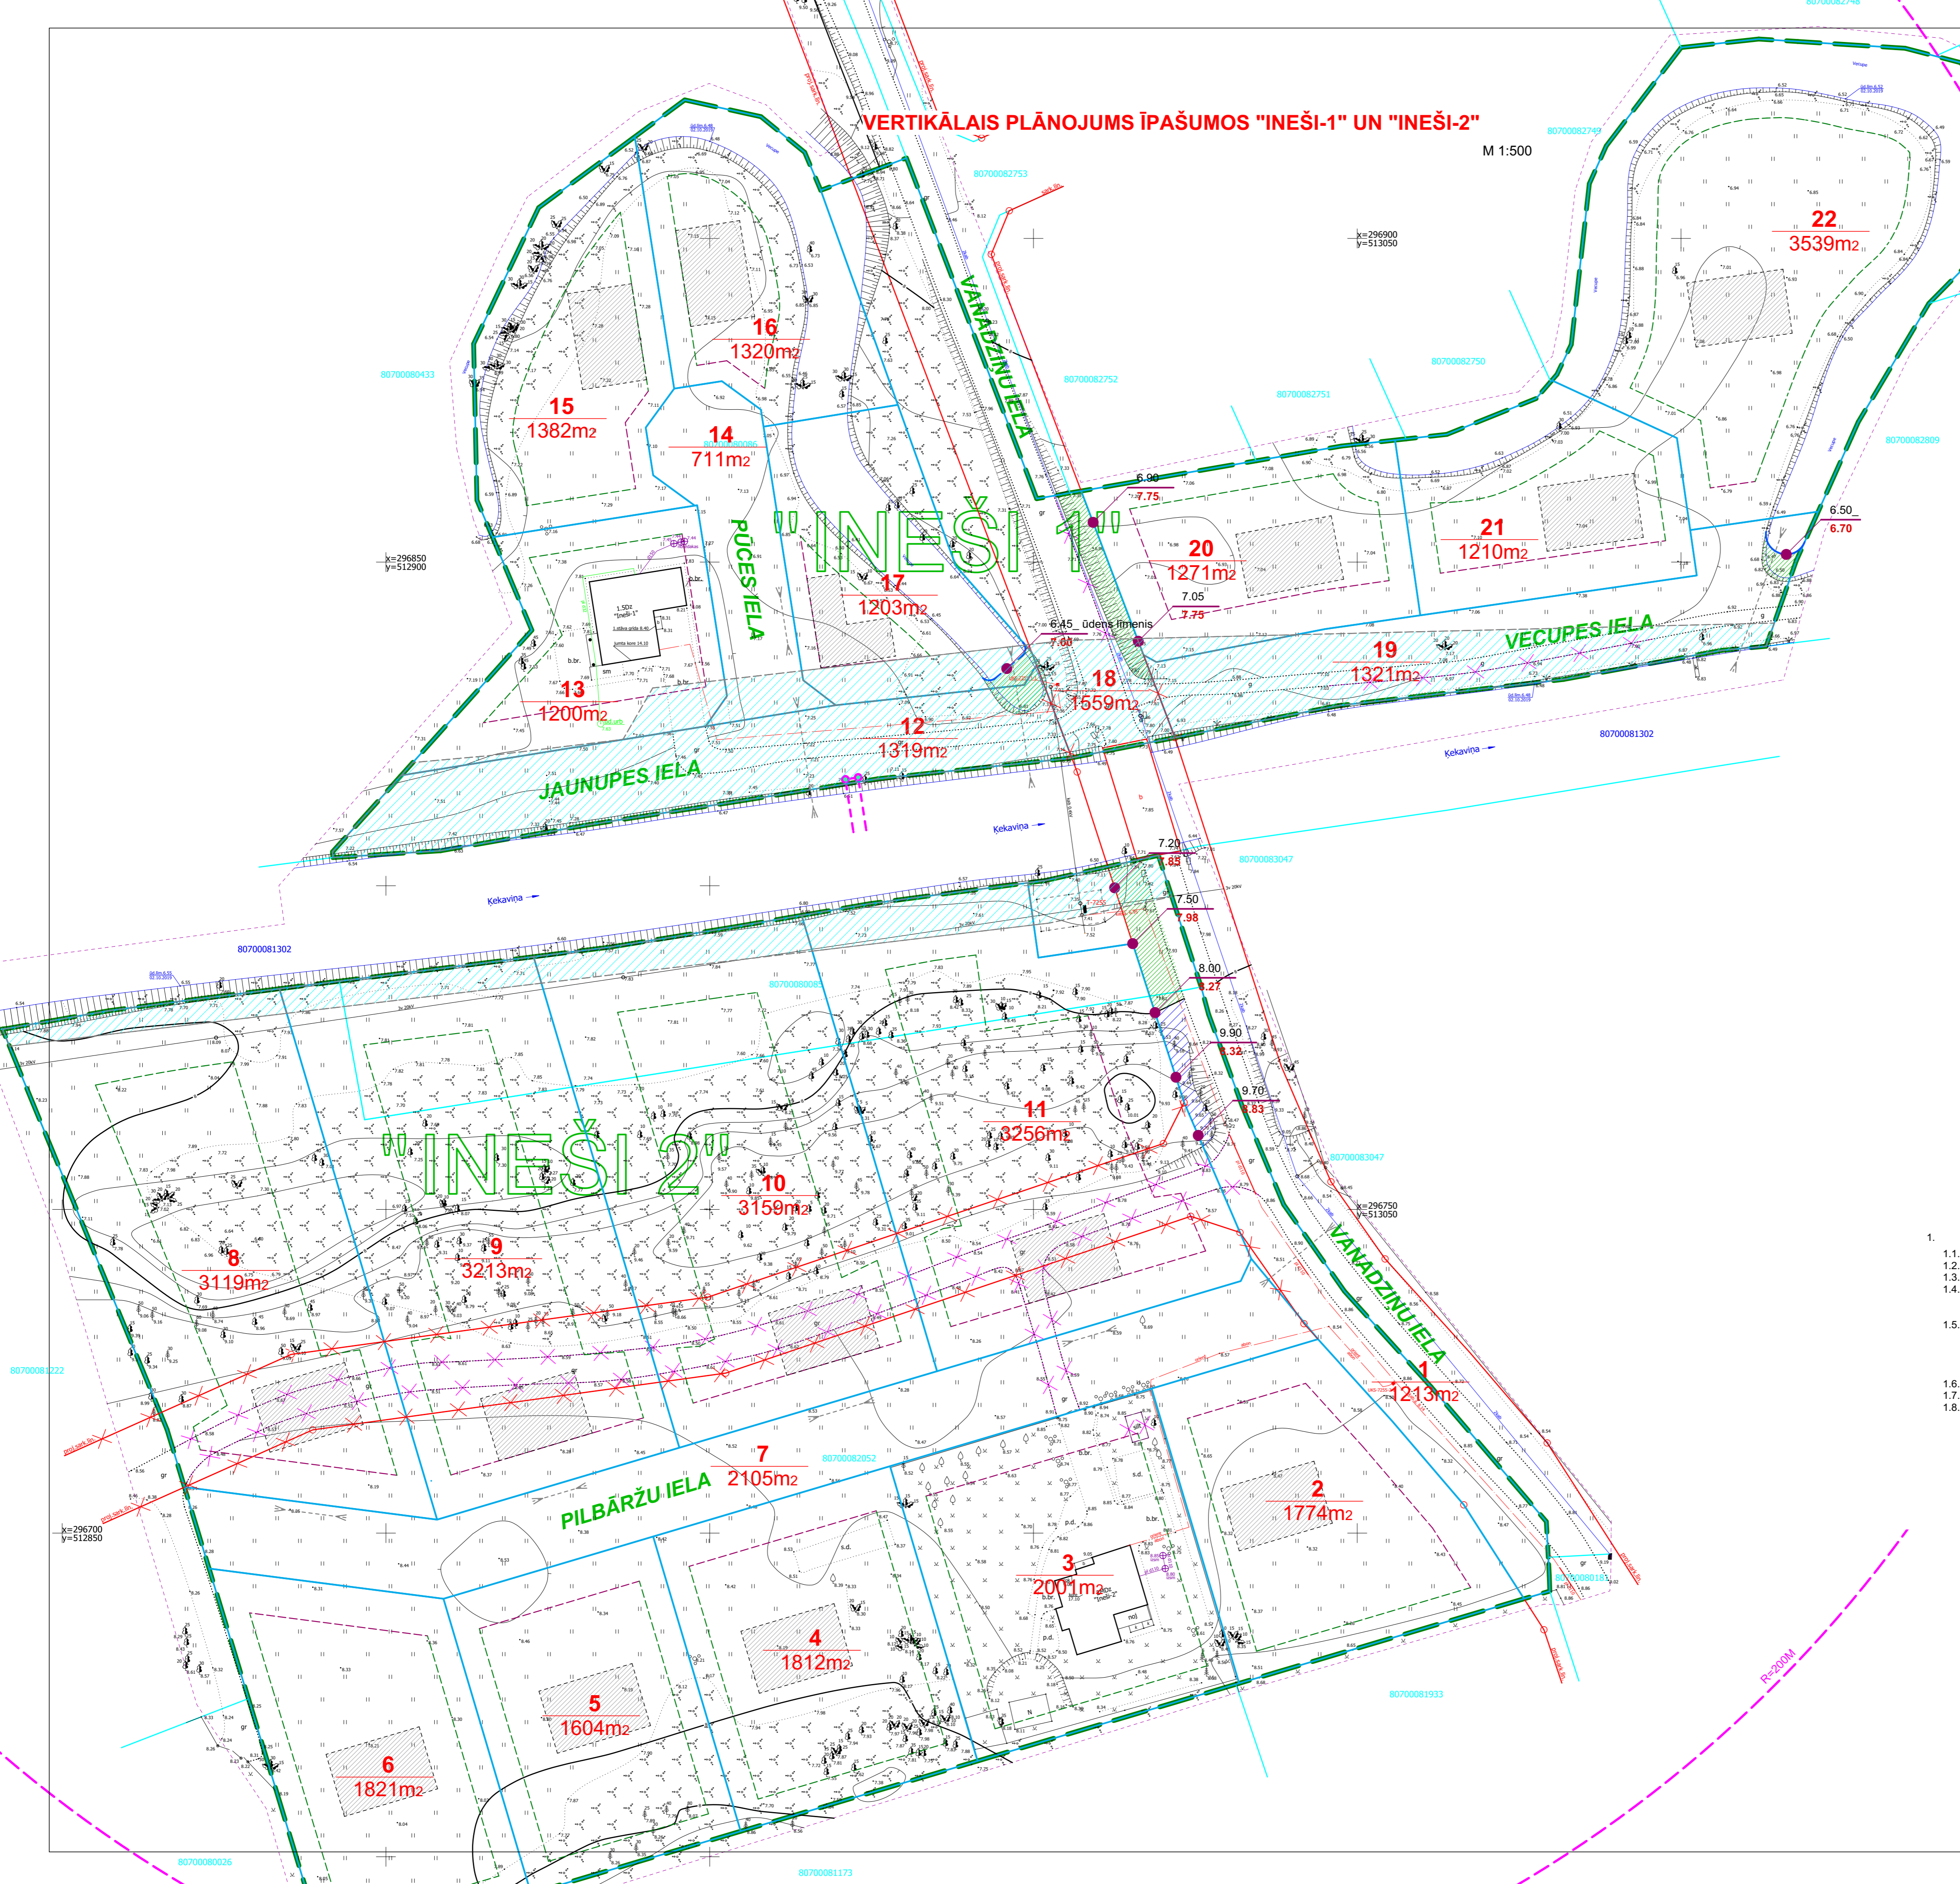


VERTIKĀLAIS PLĀNOJUMS ĪPAŠUMOS "INEŠI-1" UN "INEŠI-2"

M 1:500


IZVIETOJUMA SHĒMA

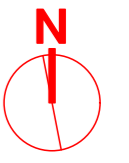

APZĪMĒJUMI	NOSAUKUMS
	DETĀLPLĀNOJUMA ROBEŽA
	ZEMESGABALA ROBEŽA
	PERSPEKTĪVĀ PROJEKTĒTĀ SARKANĀ LĪNIJA
	PLĀNOTĀ ZEMES VIENĪBAS ROBEŽA
	UGUNSDZESĪBAS AKU 200M DARBĪBAS ZONA
	LIKVIDĒJAMĀ PERSPEKTĪVĀ PROJEKTĒTĀ SARKANĀ LĪNIJA
	LIKVIDĒJAMĀ BRAUKTUVE UN BŪVES
	PLĀNOTĀS ZEMES VIENĪBAS NUMURS / PLATĪBA
	ORIENTĒJOŠĀ APBŪVE
	ESOŠĀ AUGSTUMA ATZĪME
	PLĀNOTĀ AUGSTUMA ATZĪME
	NOROKĀMĀ GRUNTS
	PIEBERĀMĀ GRUNTS
	10% APPLŪDUMA VARBŪTĪBAS ZONA
	PLĀNOTĀ CAURTEKA
	PLĀNOTĀ UGUNSDZESĪBAS ŪDENS NĒMŠANAS VIETA

PIEZĪMES

- DETĀLPLĀNOJUMA TERITORIJĀ IZMANTOTĀ TOPOGRĀFISKĀ INFORMĀCIJA:
 - UZMĒRĪŠANA VEIKTA 2019.GADA 02.OKTOBRĪ.
 - LKS-92 TM KOORDINĀTU SISTĒMA, MĒROGA KOEFICIENTS 0.999601.
 - LATVIJAS NORMĀLO AUGSTĪJUMU SISTĒMA (LAS-2000.5).
 - UZMĒRĪŠANA IZMANTOTA LaiPos GP BĀZES STACIJA "OJAR" RTK REŽIMĀ UN IERĪKOTS NOTEIKTS ATBALSTPUNKTS:
GP 1000:x=296822.702, y=513017.009, H=7.763m
GP 1001:x=296750.694, y=513031.147, H=8.762m
 - NEKUSTAMĀ ĪPAŠUMA KADASTRA KĀRTEŠ DATI UZ 11.09.2019.
DATI IEGŪTI PORTĀLA www.kadastrs.lv (datiņš 2162976.edoc).
SASKANĀ AR VZD SNIEGTO INFORMĀCIJU ZEMES ROBEŽAS IR ATTĒLOTAS ATBILSTOŠI ZEMES KADASTRĀLĀS UZMĒRĪŠANAS UN VIETĒJĀ ĢEODEZISKĀ TĪKLA PRECIZITĀTEI UN VAR NESAKRIST AR SITUĀCIJU PLĀNĀ.
 - OBJEKTA PLATĪBA 5.00 HA.
 - IELU SARKANĀS LĪNIJAS ATTĒLOTAS ATBILSTOŠI PAŠVALDĪBAS TERITORIJAS PLĀNOJUMĀ.
 - VIERSZEMES KOMUNIKĀCIJAS UZMĒRĪTAS UN IEZĪMĒTAS PRECĪZI; APAKŠZEMES KOMUNIKĀCIJAS APSEKOTAS DABĀ UN TO NOVĪTOJUMS ATBILST KOMUNIKĀCIJU EKSPLUĀTĒJOŠO ORGANIZĀCIJU ARHĪVU MATERIĀLIEM VAI INFORMĀCIJAS SISTĒMU DATIEM.

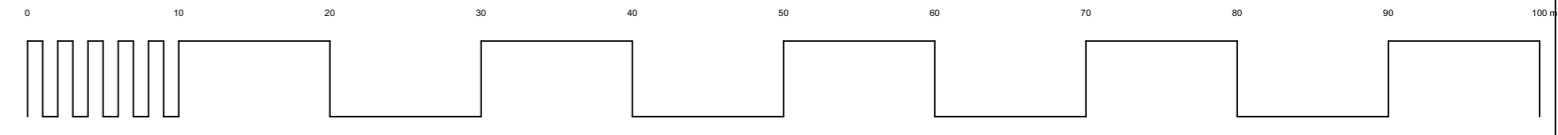

PASŪTĪTĀJS NR.: 03-20-INEŠI tālr.: +371 29228183 artis.gedrovics@inbox.lv Liepājas 31-1, Rīga LV-1002	DETĀLPLĀNOJUMS ĪPAŠUMOS "INEŠI-1" UN "INEŠI-2" KEĶAVAS, KEĶAVAS PAGASTS, KEĶAVAS NOVADS KADASTRA NR. 8070 008 0086; 8070 008 2052	PASŪTĪTĀJS: LKS-92 TM m.k.0.999601
	IZSTRĀDES VADĪTĀJS: SERT.:Nr.1-00667 A.GEDROVICS IZSTRĀDĀTĀJS: SERT.:Nr.1-00667 A.GEDROVICS	
PROJEKTĒTĀJA ADRESE: LIEPĀJAS IELA 31-1, RĪGA, LV-1002 LĪGUMA/ARHĪVA NR.: 03-20-INEŠI 19.10.2020.		