


TERITORIJAS FUNKCIONĀLAIS ZONĒJUMS

M 1:500




APZĪMĒJUMI	NOSAUKUMS	AIZSARGJOSLAS UN APRĒRĪNĀJUMI
	LOKĀLPLĀNOJUMA ROBEŽA	VIDES UN DABAS RESURSU AIZSARDZĪBAS AIZSARGJOSLAS
	ZEMES VIENĪBAS ROBEŽA	VISA TERITORIJA
	PAŠVALDĪBAS PROJEKTĒTĀ SARKANĀ LĪNIJA	1. KĪMISKĀS AIZSARGJOSLAS TERITORIJA AP PAZEMES ŪDENS ŅEMŠANAS VIETU (7311090900)
	SARKANĀ LĪNIJA	EKSPLUATĀCIJAS AIZSARGJOSLAS
	BŪVLAIDE	2. AIZSARGJOSLAS GAR ELEKTRISKO TĪKLU GAISVADU LĪNIJĀM (7312050601)
	APBŪVES LĪNIJA	3. AIZSARGJOSLAS AP GĀZES VADIEM (7312080101)
NAUDĪTES IELA 2	ZEMES VIENĪBAS ADRESE	4. AIZSARGJOSLAS TERITORIJA GAR VALSTS GALVENAJIEM AUTOCEĻIEM / BŪVNIECĪBAS IEROBEŽOJUMU TERITORIJA, KAS NOTEIKTA TERITORIJAS ATTĪSTĪBAS PLĀNOŠANAS DOKUMENTĀ (7312030301, 7313090100)
8070 007 1336	ZEMES VIENĪBAS KADASTRA APZĪMĒJUMS	
0,8359 HA	ZEMES VIENĪBAS PLĀTĪBA	

IZVIETOJUMA SHĒMA

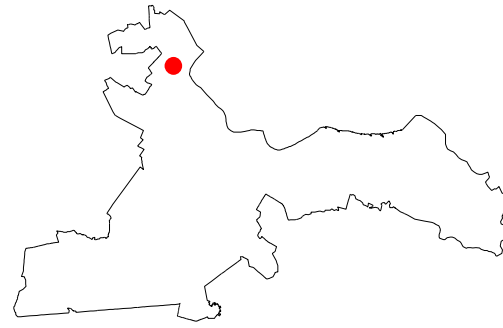

SARKANO LĪNIJU PAGRIEZIENA KOORDINĀTAS		
NR.P.K.	X KOORDINĀTA	Y KOORDINĀTA
1.	3032769.297	5104300.329
2.	3032705.050	5104286.249
3.	3032225.254	5104641.454
4.	3033308.031	5105281.681

ATĻAUTĀ IZMANTOŠANA		
	RŪPNIECISKĀS APBŪVES TERITORIJA	
	TRANSPORTA INFRASTRUKTŪRAS TERITORIJA	
NEKUSTAMĀ ĪPAŠUMA LIETOŠANAS MĒRĶIS		
GRUPAS NOSAUKUMS	NĪLM KODS	PLĀTĪBA (KV.M.)
RŪPNIECISKĀS RAŽOŠANAS UZŅĒMUMU APBŪVE	1001	7399
ZEME DZELZCEĻA INFRASTRUKTŪRAS ZEMES NODALĪJUMA JOSLĀ	1101	960
UN CEĻU ZEMES NODALĪJUMA JOSLĀ		

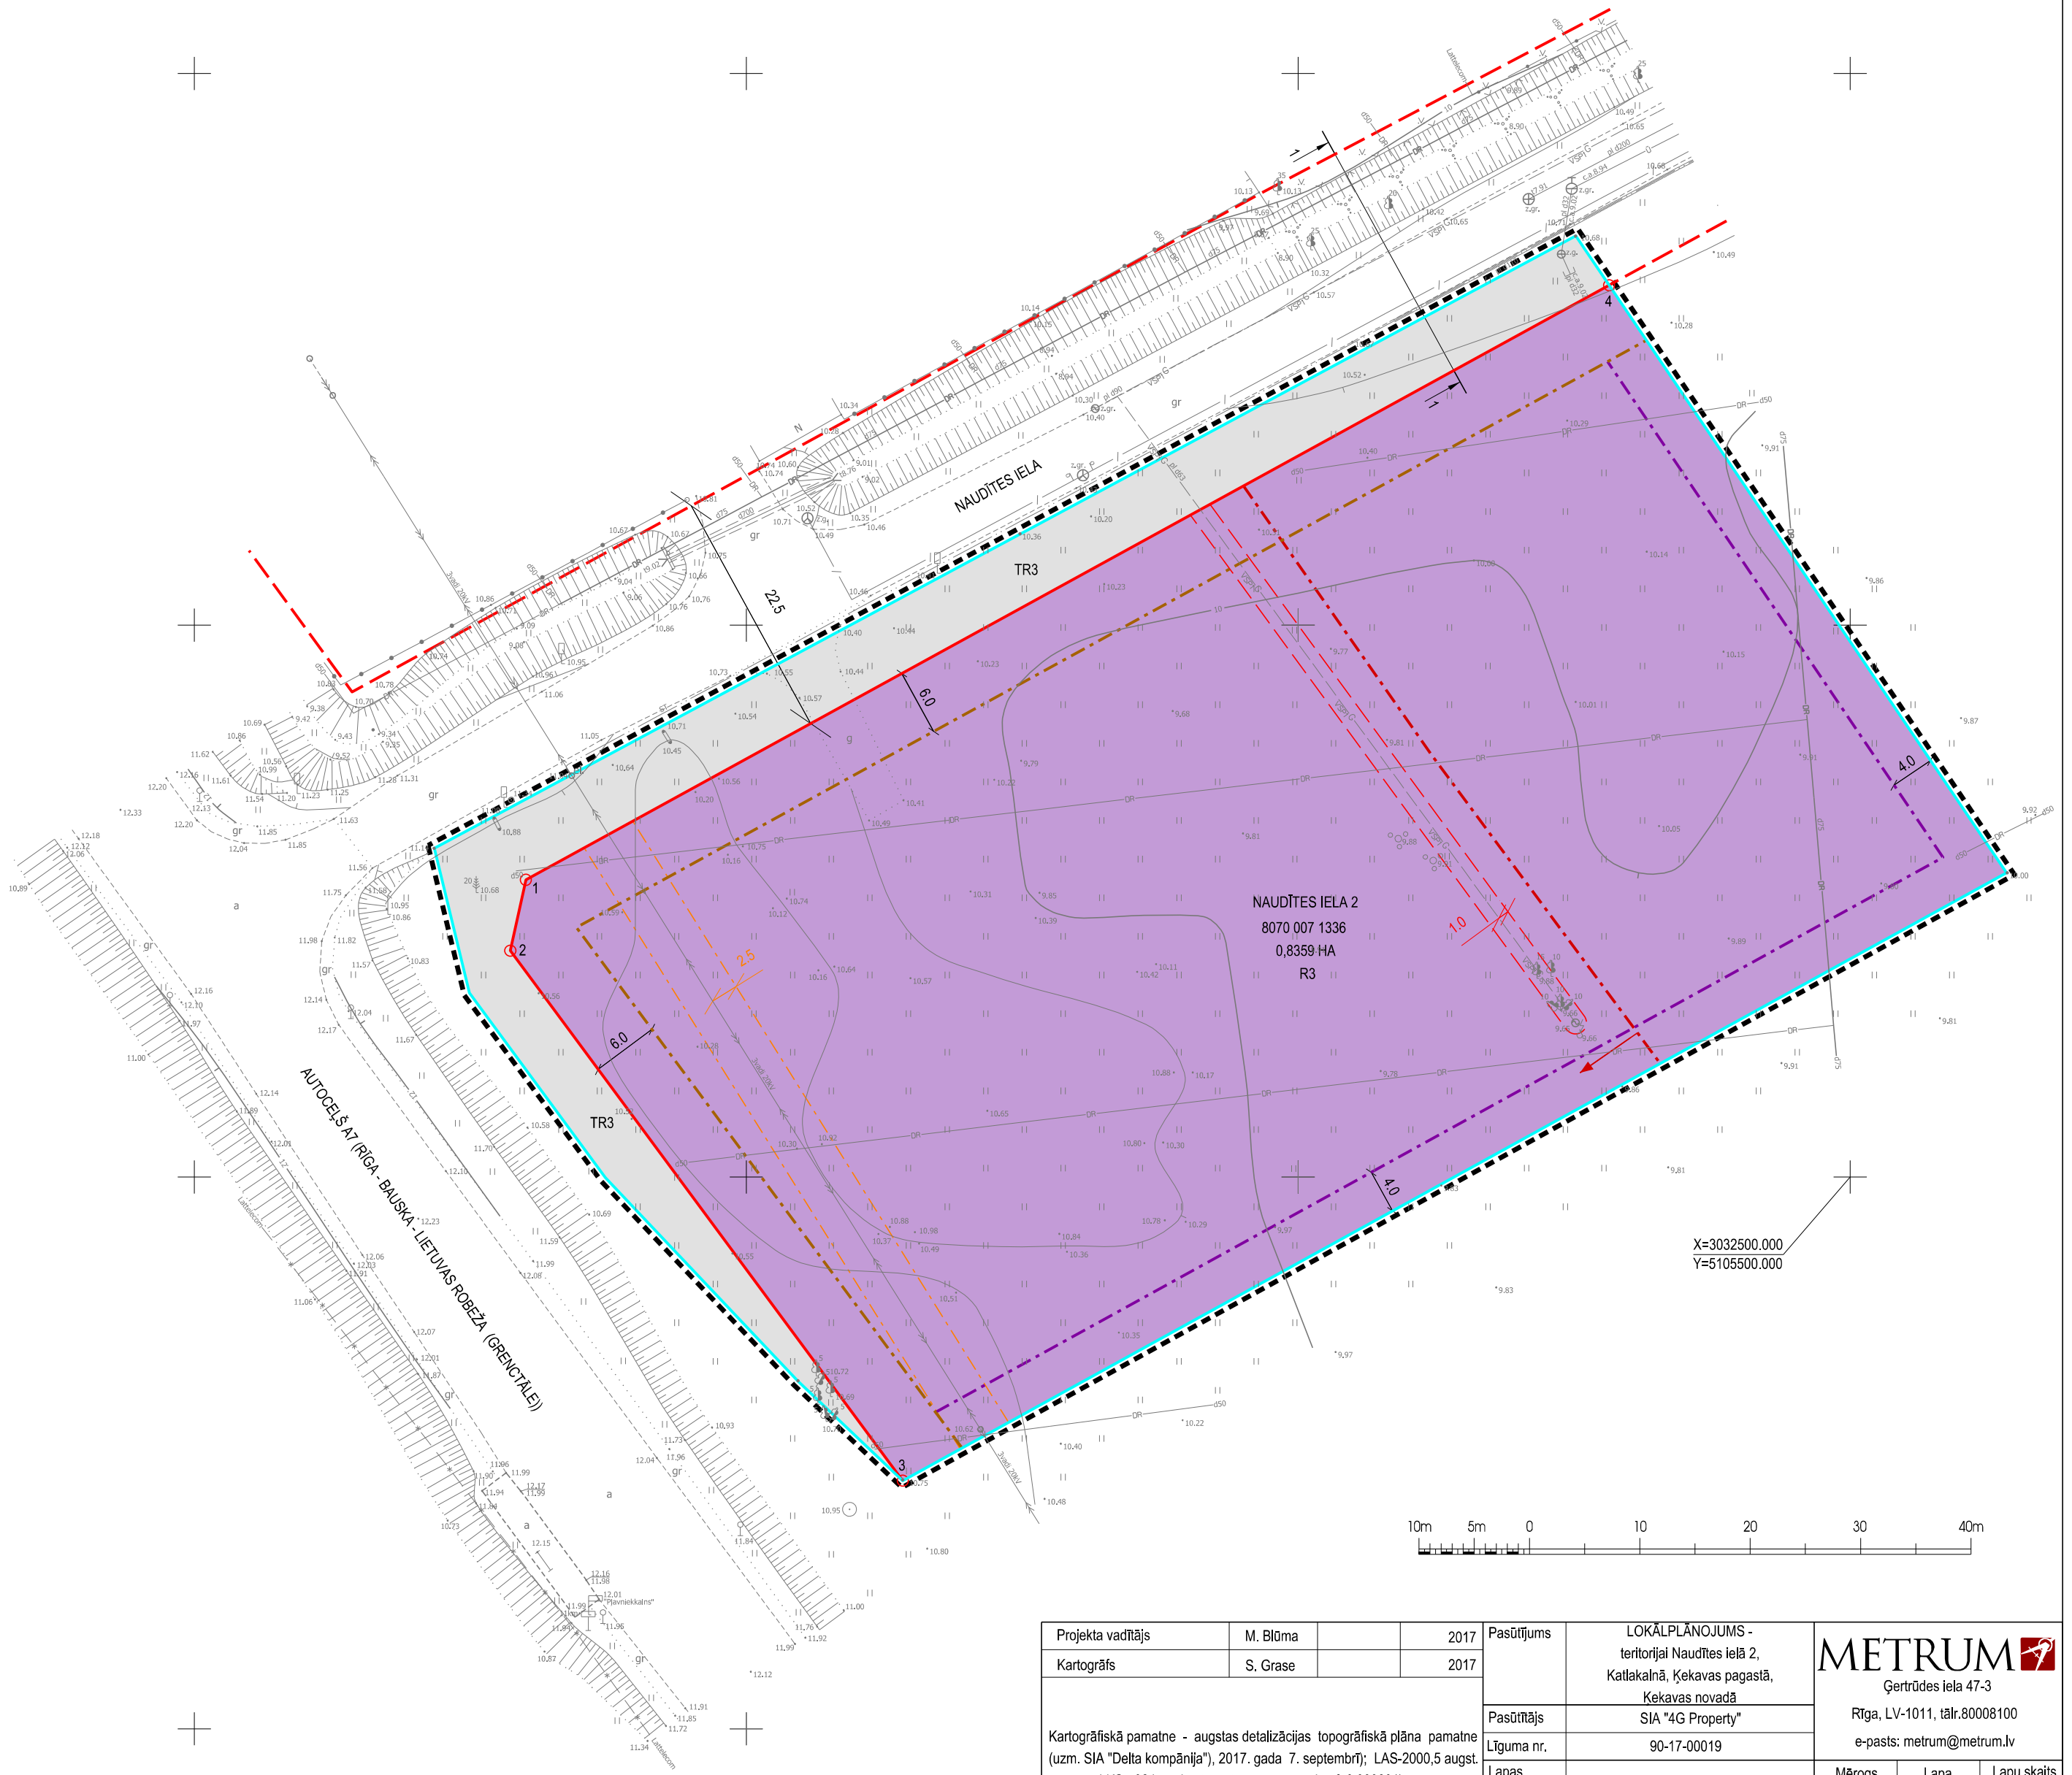

Projekta vadītājs	M. Blūma	2017	Pasūtījums	LOKĀLPLĀNOJUMS - teritorijai Naudītes ielā 2, Katlakalnā, Ķekavas pagastā, Ķekavas novadā	 Ģertrūdes iela 47-3 Rīga, LV-1011, tālr.80008100 e-pasts: metrum@metrum.lv
Kartogrāfs	S. Grase	2017	Pasūtītājs	SIA "4G Property"	
Kartogrāfiskā pamatne - augstas detalizācijas topogrāfiskā plāna pamatne (uzm. SIA "Delta kompānija"), 2017. gada 7. septembrī; LAS-2000,5 augst. sistēma; LKS - 92 koordinātu sistēma, mēroga koef. 0,999601)			Līguma nr.	90-17-00019	
Lapas nosaukums				TERITORIJAS FUNKCIONĀLAIS ZONĒJUMS	Mērogs M 1 : 500
					Lapa 2
					Lapu skaits 4