


# PLĀNOTO SARKANO LĪNIJU PLĀNS

M 1:500

IZVIETOJUMA SHĒMA




SARKANO LĪNIJU PAGRIEZIENU PUNKTU KOORDINĀTAS		
Nr.p.k.	X koordināta	Y koordināta
1	301089,32	510261,45
152	301088,12	510263,47
2	301087,48	510275,56
3	301090,43	510277,36
4	301112,37	510278,52
5	301328,69	510437,98
6	301322,57	510448,37
7	301310,24	510439,28
8	301303,92	510440,24
9	301274,63	510479,97
10	301265,61	510472,00
11	301294,27	510433,12
12	301293,31	510426,81
13	301108,15	510290,31
14	301086,76	510289,19

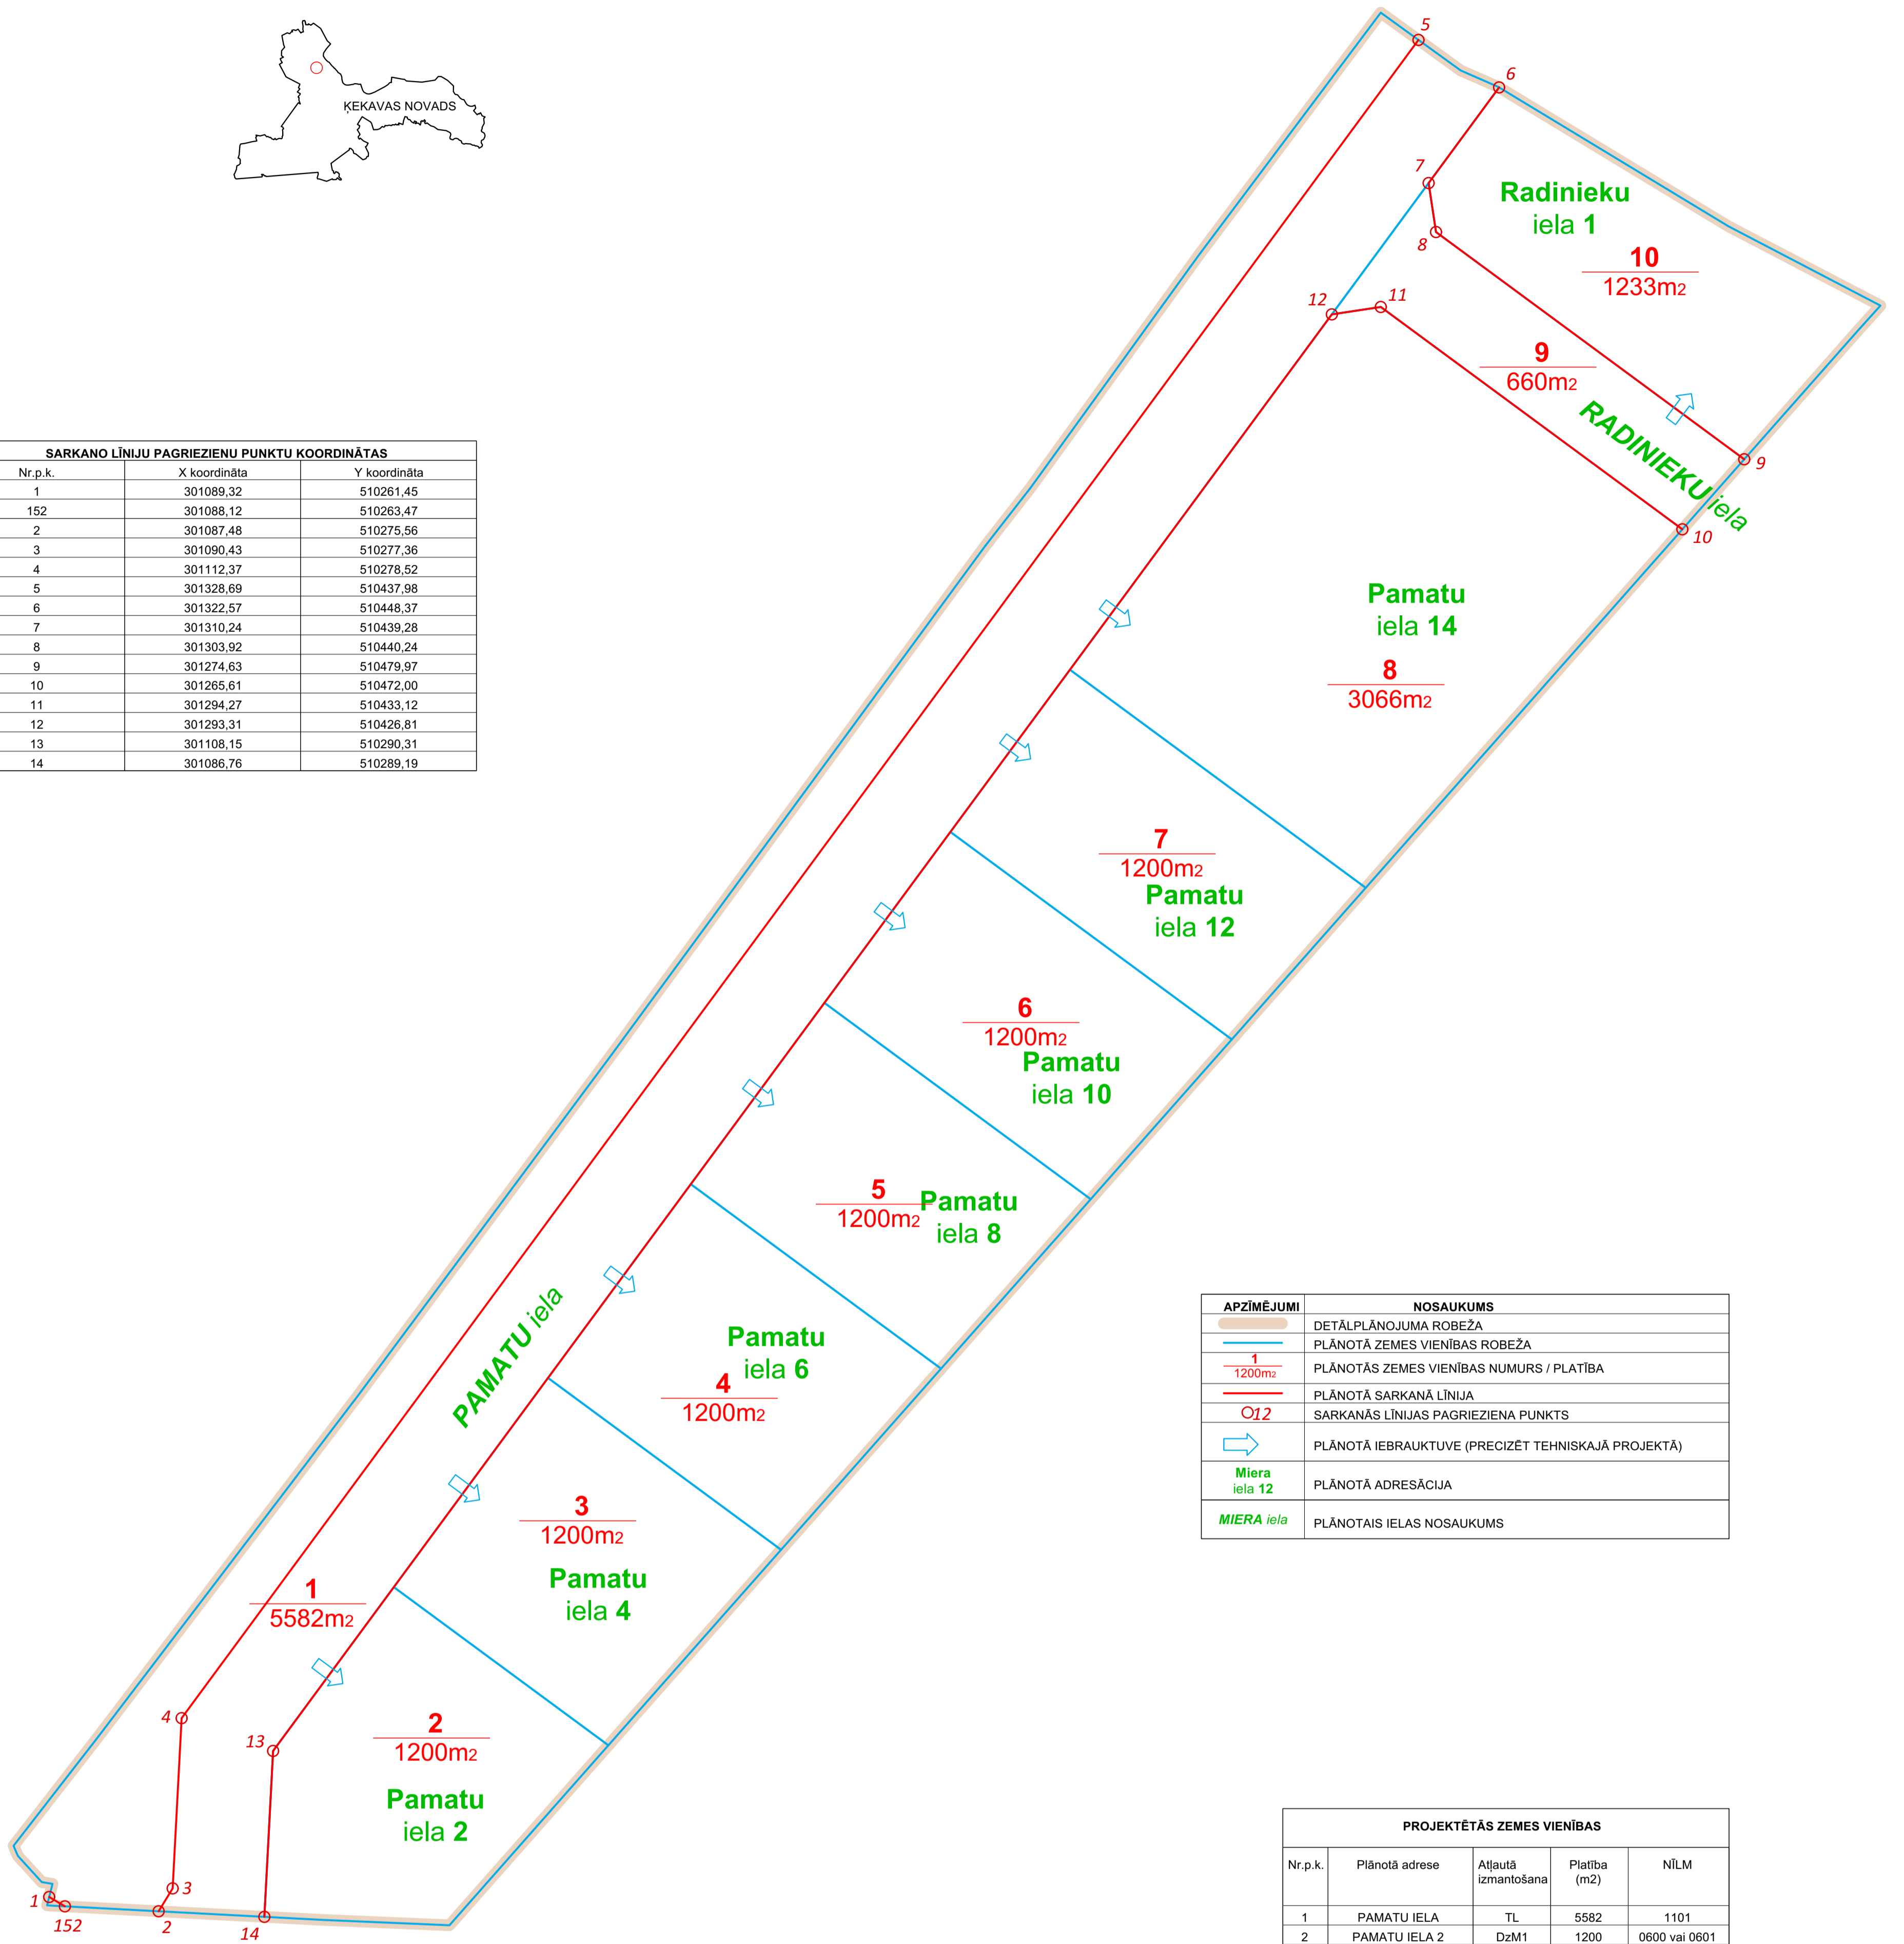

APZĪMĒJUMI	NOSAUKUMS
	DETĀLPLĀNOJUMA ROBEŽA
	PLĀNOTĀ ZEMES VIENĪBAS ROBEŽA
	PLĀNOTĀS ZEMES VIENĪBAS NUMURS / PLATĪBA
	PLĀNOTĀ SARKANĀ LĪNIJA
	SARKANĀS LĪNIJAS PAGRIEZIENA PUNKTS
	PLĀNOTĀ IEBRAUKTUVE (PRECIZĒT TEHNISKAJĀ PROJEKTĀ)
	PLĀNOTĀ ADRESĀCIJA
	PLĀNOTAIS IELAS NOSAUKUMS

PROJEKTĒTĀS ZEMES VIENĪBAS				
Nr.p.k.	Plānotā adrese	Atļautā izmantošana	Platība (m2)	NĪLM
1	PAMATU IELA	TL	5582	1101
2	PAMATU IELA 2	DzM1	1200	0600 vai 0601
3	PAMATU IELA 4	DzM1	1200	0600 vai 0601
4	PAMATU IELA 6	DzM1	1200	0600 vai 0601
5	PAMATU IELA 8	DzM1	1200	0600 vai 0601
6	PAMATU IELA 10	DzM1	1200	0600 vai 0601
7	PAMATU IELA 12	DzM1	1200	0600 vai 0601
8	PAMATU IELA 14	DzM1	3066	0600 vai 0601
9	RADINIEKU IELA	TL	660	1101
10	RADINIEKU IELA 1	DzM1	1233	0600 vai 0601

Izpildot kadastrālo uzņēmēšanu, zemes platības var tikt precizētas

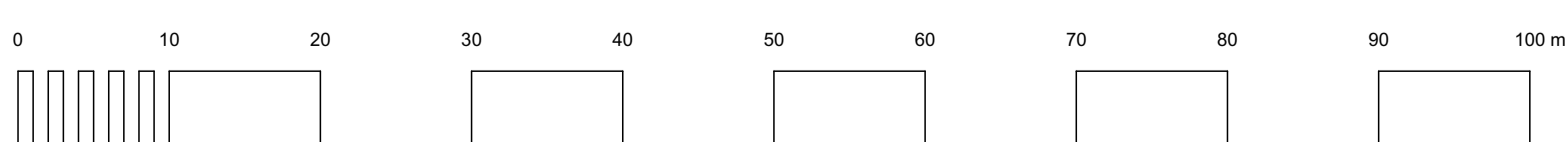

	tālrunis: +371 29228183 artis.gedrovcis@inbox.lv Liepājas 31-1, Rīga LV-1002	<b>DETĀLPLĀNOJUMS ĪPAŠUMAM</b> PASŪTĪJUMS: "NIEDRUPES" (KAD.NR.8070.007.0267) KROGSILĀ, ĶEKAVAS PAG., ĶEKAVAS NOVADĀ	
	IZSTRĀDES VADĪTĀJS: SERT.:Nr.1-00667 IZSTRĀDĀTĀJS: SERT.:Nr.1-00667	A.GEDROVICIS A.GEDROVICIS	PASŪTĪTĀJS:
PROJEKTĒTĀJA ADRESE: LIEPĀJAS IELA 31-1, RĪGA, LV-1002 LĪGUMA/ARHĪVA NR.: 20-21-RPI	18.04.2022.	RASĒJUMS: PLĀNOTO SARKANO LĪNIJU PLĀNS	LAPU SKAITS: 7 LAPA NR. 3

M 1:500