PLĀNOTO ZEMES VIENĪBU SADALES UN APGRŪTINĀJUMU PLĀNS

M 1:500

IZVIETOJUMA SHĒMA

MDC
SIA "Mērniecības Datu Centrs" Limbažu iela 9 - 486, Rīga, LV-1005
Tālr.:+371 67496833 Fakss:+371 67387483 e-pasts:infodat@mdc.lv www.mdc.lv www.topografija.lv

Dati ievadīti pašvaldības ADTI datu bāzē.
Uzmērījums reģistrēts ar Nr.
8070 TP 192982
2019.gada 17.oktobrī

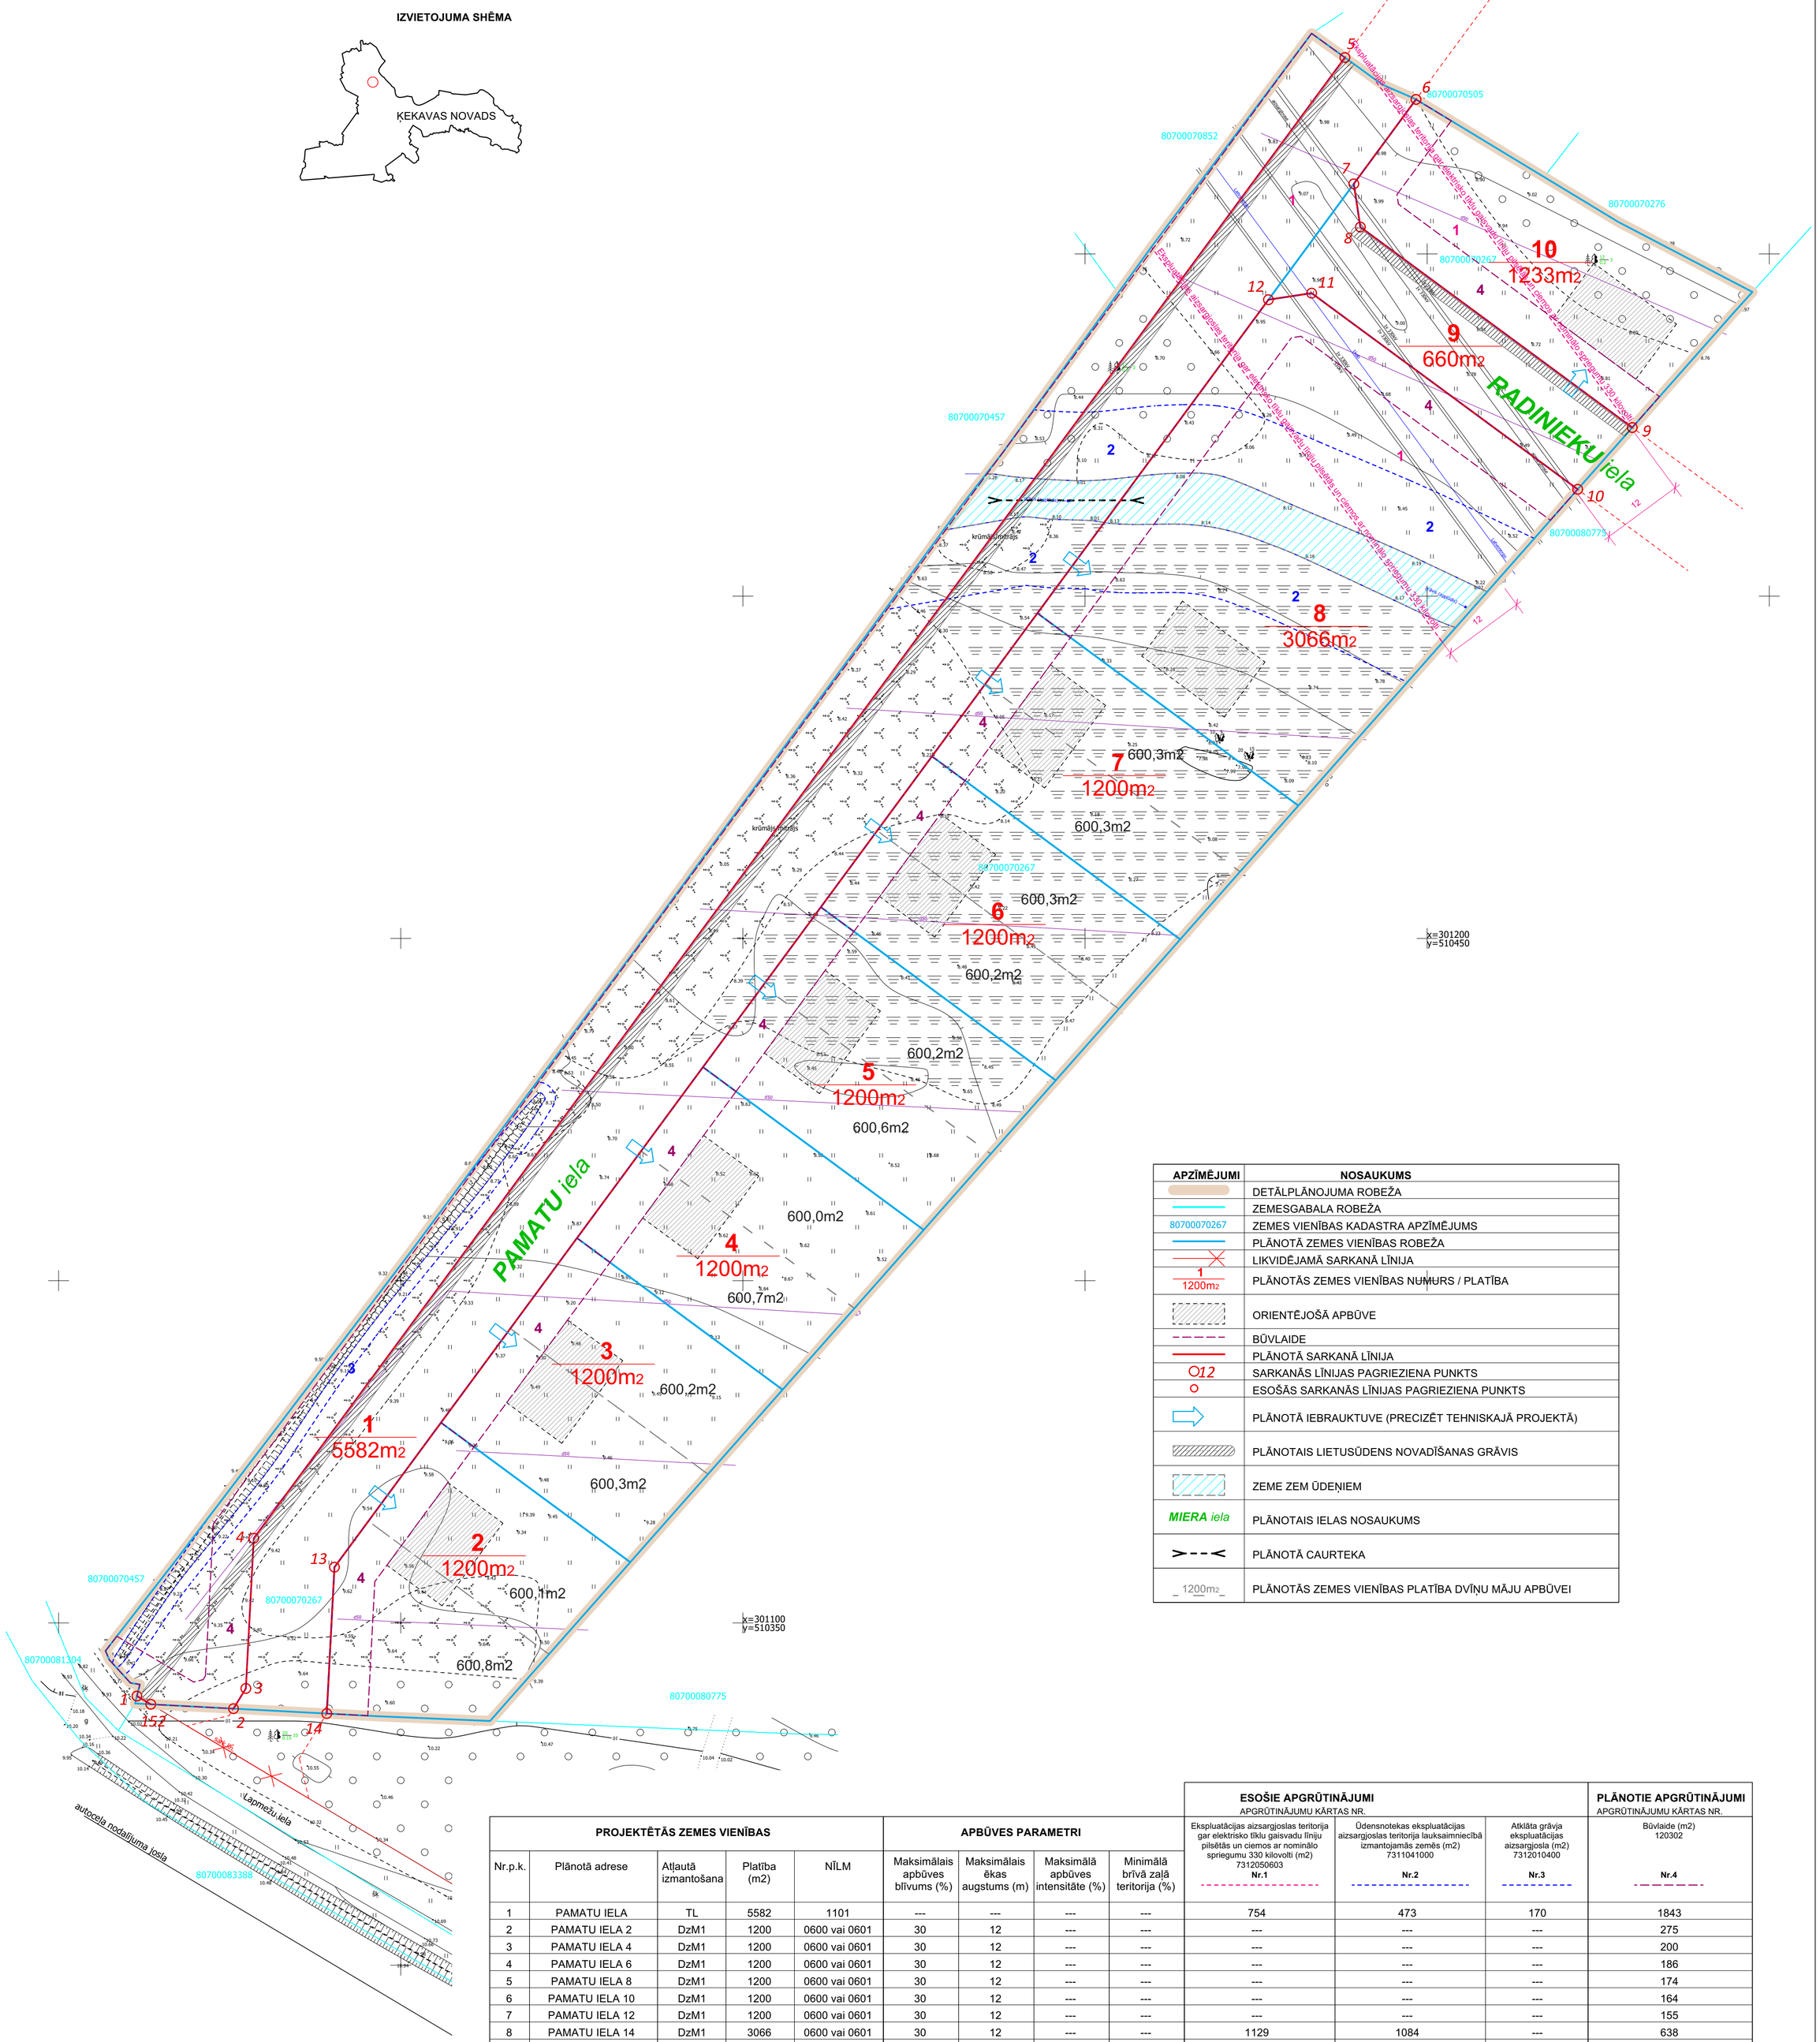

APZĪMĒJUMI	NOSAUKUMS
	DETĀLPLĀNOJUMA ROBEŽA
	ZEMESGABALA ROBEŽA
80700070267	ZEMES VIENĪBAS KADASTRA APZĪMĒJUMS
	PLĀNOTĀ ZEMES VIENĪBAS ROBEŽA
	LIKVIDĒJAMĀ SARKANĀ LĪNIJA
1 / 1200m2	PLĀNOTĀS ZEMES VIENĪBAS NUMURS / PLATĪBA
	ORIENTĒJOŠĀ APBŪVE
	BŪVLAIDE
	PLĀNOTĀ SARKANĀ LĪNIJA
12	SARKANĀS LĪNIJAS PAGRIEZIENA PUNKTS
	ESOŠĀS SARKANĀS LĪNIJAS PAGRIEZIENA PUNKTS
	PLĀNOTĀ IEBRAUKTUVE (PRECIZĒT TEHNISKAJĀ PROJEKTĀ)
	PLĀNOTAIS LIETUSŪDENS NOVADĪŠANAS GRĀVIS
	ZEME ZEM ŪDEŅIEM
MIERA iela	PLĀNOTAIS IELAS NOSAUKUMS
	PLĀNOTĀ CAURTEKA
1200m2	PLĀNOTĀS ZEMES VIENĪBAS PLATĪBA DVĪŅU MĀJU APBŪVEI

PROJEKTĒTĀS ZEMES VIENĪBAS					APBŪVES PARAMETRI				ESOŠIE APGRŪTINĀJUMI APGRŪTINĀJUMU KĀRTAS NR.			PLĀNOTIE APGRŪTINĀJUMI APGRŪTINĀJUMU KĀRTAS NR.
Nr.p.k.	Plānotā adrese	Atļautā izmantošana	Platība (m2)	NĪLM	Maksimālais apbūves blīvums (%)	Maksimālais ēkas augstums (m)	Maksimālā apbūves intensitāte (%)	Minimālā brīvā zaļā teritorija (%)	Ekspluatācijas aizsargjoslas teritorija gar elektrisko tīklu gaisvadu līniju pilsētās un ciemos ar nominālo spriegumu 330 kilovolti (m2) 7312050603 Nr.1	Ūdensnotekas ekspluatācijas aizsargjoslas teritorija lauksaimniecībā izmantojamās zemēs (m2) 7311041000 Nr.2	Atklāta grāvja ekspluatācijas aizsargjosla (m2) 7312010400 Nr.3	Būvlaide (m2) 120302 Nr.4
1	PAMATU IELA	TL	5582	1101	---	---	---	---	754	473	170	1843
2	PAMATU IELA 2	DzM1	1200	0600 vai 0601	30	12	---	---	---	---	---	275
3	PAMATU IELA 4	DzM1	1200	0600 vai 0601	30	12	---	---	---	---	---	200
4	PAMATU IELA 6	DzM1	1200	0600 vai 0601	30	12	---	---	---	---	---	186
5	PAMATU IELA 8	DzM1	1200	0600 vai 0601	30	12	---	---	---	---	---	174
6	PAMATU IELA 10	DzM1	1200	0600 vai 0601	30	12	---	---	---	---	---	164
7	PAMATU IELA 12	DzM1	1200	0600 vai 0601	30	12	---	---	---	---	---	155
8	PAMATU IELA 14	DzM1	3066	0600 vai 0601	30	12	---	---	1129	1084	---	638
9	RADINIEKU IELA	TL	660	1101	---	---	---	---	660	---	---	---
10	RADINIEKU IELA 1	DzM1	1233	0600 vai 0601	30	12	---	---	429	---	---	399

Izpildot kadastrālo uzmērīšanu, zemes platības var tikt precizētas

PIEZĪMES

1. DETĀLPLĀNOJUMĀ TIEK SADALĪTS ĪPAŠUMS SAVRUPMĀJU UN/VAI DVĪŅU MĀJU BŪVNIECĪBAI.
2. DETĀLPLĀNOJUMĀ TIEK IZVEIDOTAS DIVAS JAUNAS IELAS, TĀM NOSAKOT SARKANĀS LĪNIJAS.
3. DETĀLPLĀNOJUMĀ TIEK IZMAINĪTAS LAPMEŽU IELAS SARKANĀS LĪNIJAS.
4. DETĀLPLĀNOJUMA TERITORIJĀ IZMANTOTĀ TOPOGRĀFISKĀ INFORMĀCIJA:
   - 4.1. UZMĒRĪŠANA VEIKTA NO 2019.GADA 10.SEPTEMBRA LĪDZ 2019.GADA 11.SEPTEMBRIM.
   - 4.2. LKS-92 TM KOORDINĀTU SISTĒMA, MĒROGA KOEFICIENTS 0.999602.
   - 4.3. LATVIJAS NORMĀLO AUGSTUMU SISTĒMA (LAS-2000.5).01.12.2014.
   - 4.4. UZMĒRĪŠANĀ IZMANTOTA LatPos GP BĀZES STACIJA "OJĀRS" RTK REŽĪMĀ NOSAKOT ATBALSTPUNKTUS:
     GP 1001: x=300782.553, y=510769.542, H=11.109m;
     GP 1002: x=300713.732, y=510886.475, H=11.021m;
     GP 1003: x=300572.682, y=511122.578, H=11.507m;
     GP 1004: x=300660.571, y=511169.656, H=9.018m;
   - 4.5. NEKUSTAMĀ ĪPAŠUMA KADASTRA KARTES DATI UZ 16.09.2019. (DATNE 2177216.edoc).
   - 4.6. SASKAŅĀ AR VZD SNIEGTO INFORMĀCIJU ZEMES ROBEŽAS IR ATTĒLOTAS ATBILSTOŠI ZEMES KADASTRĀLĀS UZMĒRĪŠANAS UN VIETĒJĀ ĢEODĒZISKĀ TĪKLA PRECIZITĀTEI UN VAR NESAKRIST AR SITUĀCIJU PLĀNĀ.
   - 4.7. TOPOGRĀFISKIE APZĪMĒJUMI IR ATTĒLOTI ATBILSTOŠI MK NOTEIKUMU NR.281 1.PIELIKUMAM.
   - 4.8. IELU SARKANĀS LĪNIJAS ATTĒLOTAS ATBILSTOŠI ĶEKAVAS NOVADA TERITORIJAS PLĀNOJUMAM.
   - 4.9. INŽENIERTEHNISKĀS KOMUNIKĀCIJAS DAĻĒJI APSEKOTAS DABĀ UN SALĪDZINĀTAS APKALPOJOŠAJĀS ORGANIZĀCIJĀS.
   - 4.10. OBJEKTA PLATĪBA 22.59 HA.
   - 4.11. TOPOGRĀFISKĀ PLĀNA MĒROGA PRECIZITĀTE 1:500.

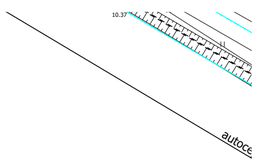

0 10 20 30 40 50 60 70 80 90 100 m

PASŪTĪJUMS NR.: 20-21-RPI

tālr: +371 29228183
artis_gedrovics@inbox.lv
Liepājas 31-1, Riga LV-1002

IZSTRĀDES VADĪTĀJS: SERT.:Nr.1-00667 A.GEDROVICS
IZSTRĀDĀTĀJS: SERT.:Nr.1-00667 A.GEDROVICS

PROJEKTĒTĀJA ADRESE: LIEPĀJAS IELA 31-1, RĪGA, LV-1002

LĪGUMA/ARHĪVA NR.: 20-21-RPI 18.04.2022.

PASŪTĪJUMS: **DETĀLPLĀNOJUMS** ĪPAŠUMAM **"NIEDRUPES"** (KAD.NR.8070 007 0267) KROGSILĀ, ĶEKAVAS PAG., ĶEKAVAS NOVADĀ

PASŪTĪTĀJS:

LKS-92 TM m.k.0.999602

RASĒJUMS: PLĀNOTO ZEMES VIENĪBU SADALES UN APGRŪTINĀJUMU PLĀNS M 1:500

LAPU SKAITS 7

LAPA NR. 4