
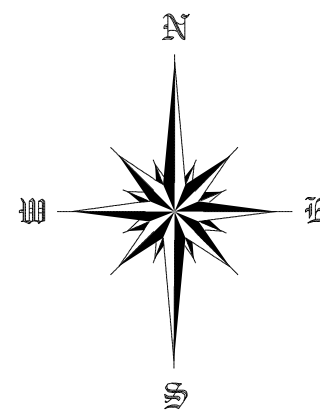


Inženierkomunikāciju turētāju saskaņojumi					
Inženierkomunikāciju turētājs	Inženierkomunikācija	Paraksts	Datums	Saskaņotājs	Piezīmes
AS "Sadales tīkls"	vid. un zemsprieguma elektroapgādes tīkli	e-doc	30.09.2020	A.Lapčenoks	P-34285
SIA "Tet"	elektronisko sakaru tīkli	e-doc	13.10.2020	A.Prušakevičs	PN-109988
AS "Gasol"	gāzes tīkli	e-doc	15.10.2020	V.A.Šķinčs	
Zemgales reģiona meliorācijas nodaļa	meliorācijas tīkli	e-pasts	28.09.2020	A.Ābele	
Ķekavas novada dome	inženierkomunikācijas	e-pasts	02.10.2020	V.Patmalniece	BIS-BL-345867-5173

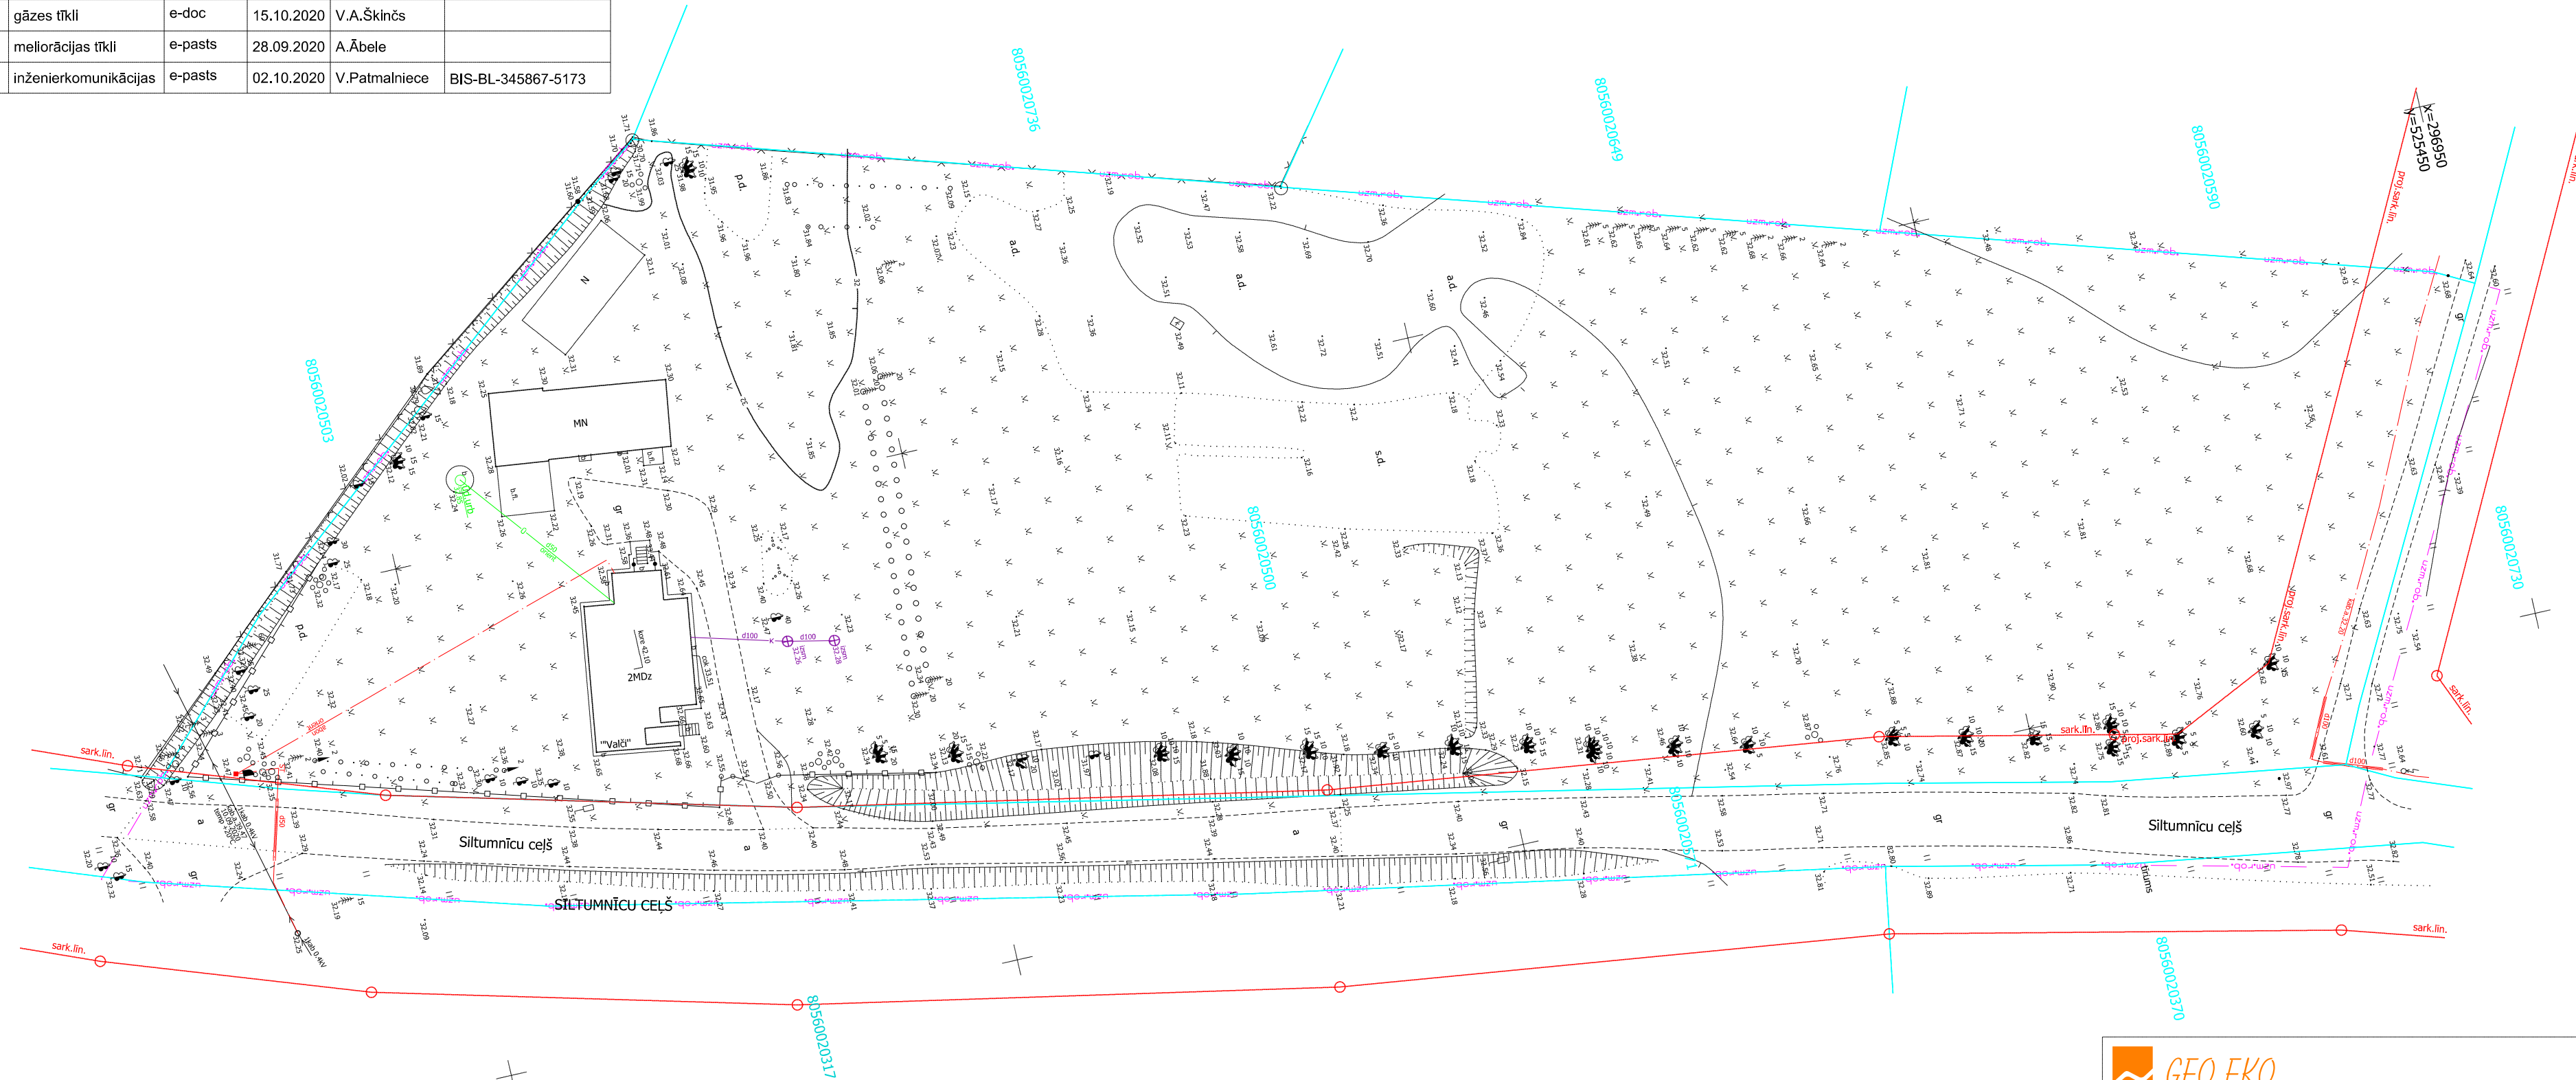

- PIEZĪMES:**
1. Uzmēršana veikta 2020. gada 10. septembrī
 2. LKS-92 TM koordinātu sistēma, mēroga koeficients 0.9996077
 3. **Latvijas normālo augstumu sistēma (LAS-2000,5).**
 4. Uzmēršanā izmantota EUPOS-RĪGA bāzes stacija "LUNI" RTK režīmā, x=311894.458, y=507088.299, h=29.187
 5. Nekustamā īpašuma kadastra kartes dati uz 24.09.2020. Dati iegūti portālā www.kadastrs.lv (datne 2964703.edoc). Saskaņā ar VZD sniegto informāciju zemes vienību robežas ir attēlotas atbilstoši zemes kadastrālās uzmēršanas un vietējā ģeodēziskā tīkla precizitātei un var nesakrist ar situāciju plānā.
 6. Objekta platība - 1.33ha.
 7. Topogrāfiskie apzīmējumi attēloti atbilstoši MK 24.04.2012. noteikumu Nr.281, 1.pielikumam.
 8. Sarkanās līnijas uznestas atbilstoši Ķekavas novada teritoriālplānojumam.

MDC
 SIA "Mērniecības Datu Centrs" Līmbažu iela 9-486, Rīga, LV-1005
 Tālr.: +371 67496833 Fakss: +371 67387483 e-pasts: info@mdc.lv www.mdc.lv www.topografija.lv

Dati ievadīti pašvaldības ADTI datu bāzē.
 Uzmērījums reģistrēts ar Nr. **8056 TP 207592**
 2020. gada 26. oktobrī

GEO EKO RISINĀJUMI
 Tālrunis: 29167212
 E-pasts: info@geokorisinajumi.lv

SIA "Geo Eko Risinājumi"
 Reģ.nr. 40103207530
 Evesles iela 14-2
 Rīga, LV-1013

Topogrāfisko plānu izstrādāja:
 Sertificēts ģeodēzists: Jānis Domburs ar Sert.Nr.AC0110

Valdes loceklis	I.Zeps	15.10.2020
Sertificēts ģeodēzists	J.Domburs	15.10.2020
Mērnieka palīgs	J.Šņucītis	15.10.2020

Pasūtījums: "Valči" Daugmales pagasts, Ķekavas novads

Pasūtītājs: SIA "Reģionālie projekti"

Pasūtījuma ID numurs: TP/20-924

Plāna nosaukums: Topogrāfiskais plāns

Mērogs: 1:500

Lapa:	1
Lapas:	1
Mērogs:	1:500

