


ZEMES VIENĪBAS SHĒMA PIRMS PROJEKTA

APZĪMĒJUMI:

- DETĀLPLĀNOJUMA ROBEŽA
- ESOŠA ZEMES VIENĪBAS ROBEŽA
- LAUKSAMNIECĪBAS ZEME
- CEĻU UN BRAUKTUVES DETĀLPLĀNOJUMA TERITORIJĀ
- AUTOCEĻU REKONSTRUKCIJAS UN IZBŪVES IESPĒJAMĪBAS IZPĒTES PROJEKTA REZERVĒTAS TERITORIJAS
- AIZSARGJOSLA GAR AUTOCEĻIEM (7312030301; 7312030303)
- ESOŠA 0,4 KV ELEKTROPĀRVADES LĪNIJA
- ESOŠA 20 KV ELEKTROPĀRVADES LĪNIJA
- ESOŠA 330kv ELEKTROPĀRVADES LĪNIJA
- ESOŠA 0,4 KV ELEKTROPĀRVADES KABELĻLĪNIJA/ SADALNE
- AIZSARGJOSLA GAR ELEKTRISKAJIEM TĪKLIEM (7312050101; 7312050201; 7312050103)
- ESOŠA PAZEMES ELEKTRONISKO SAKARU TĪKLU LĪNIJA
- ESOŠA ELEKTRONISKO SAKARU TĪKLU GAISVADU LĪNIJA
- ESOŠA PAZEMES ELEKTRONISKO SAKARU KABELU KANALIZĀCIJA
- ESOŠA OPTISKO SAKARU LĪNIJA
- AIZSARGJOSLA GAR ELEKTRONISKO SAKARU TĪKLIEM (7312040100)
- ESOŠI LOKĀLI SĀDZĪVES KANALIZĀCIJAS TĪKLI
- ESOŠAS MELIORĀCIJAS DRENAS
- ESOŠS CEĻA SERVIDĒTĀS (7315030100)
- TĀUVAJAS JOSLA (7311050500)
- VIRSZEMES ODĒNSOBJEKTU AIZSARGJOSLA (7311020201)
- BŪVNIECĪBAS IEROBEŽOJUMU TERITORĪJA, KAS NOTEIKTA TERITORIJAS ATTĪSTĪBAS PLĀNOŠANAS DOKUMENTĀ (7313090100)

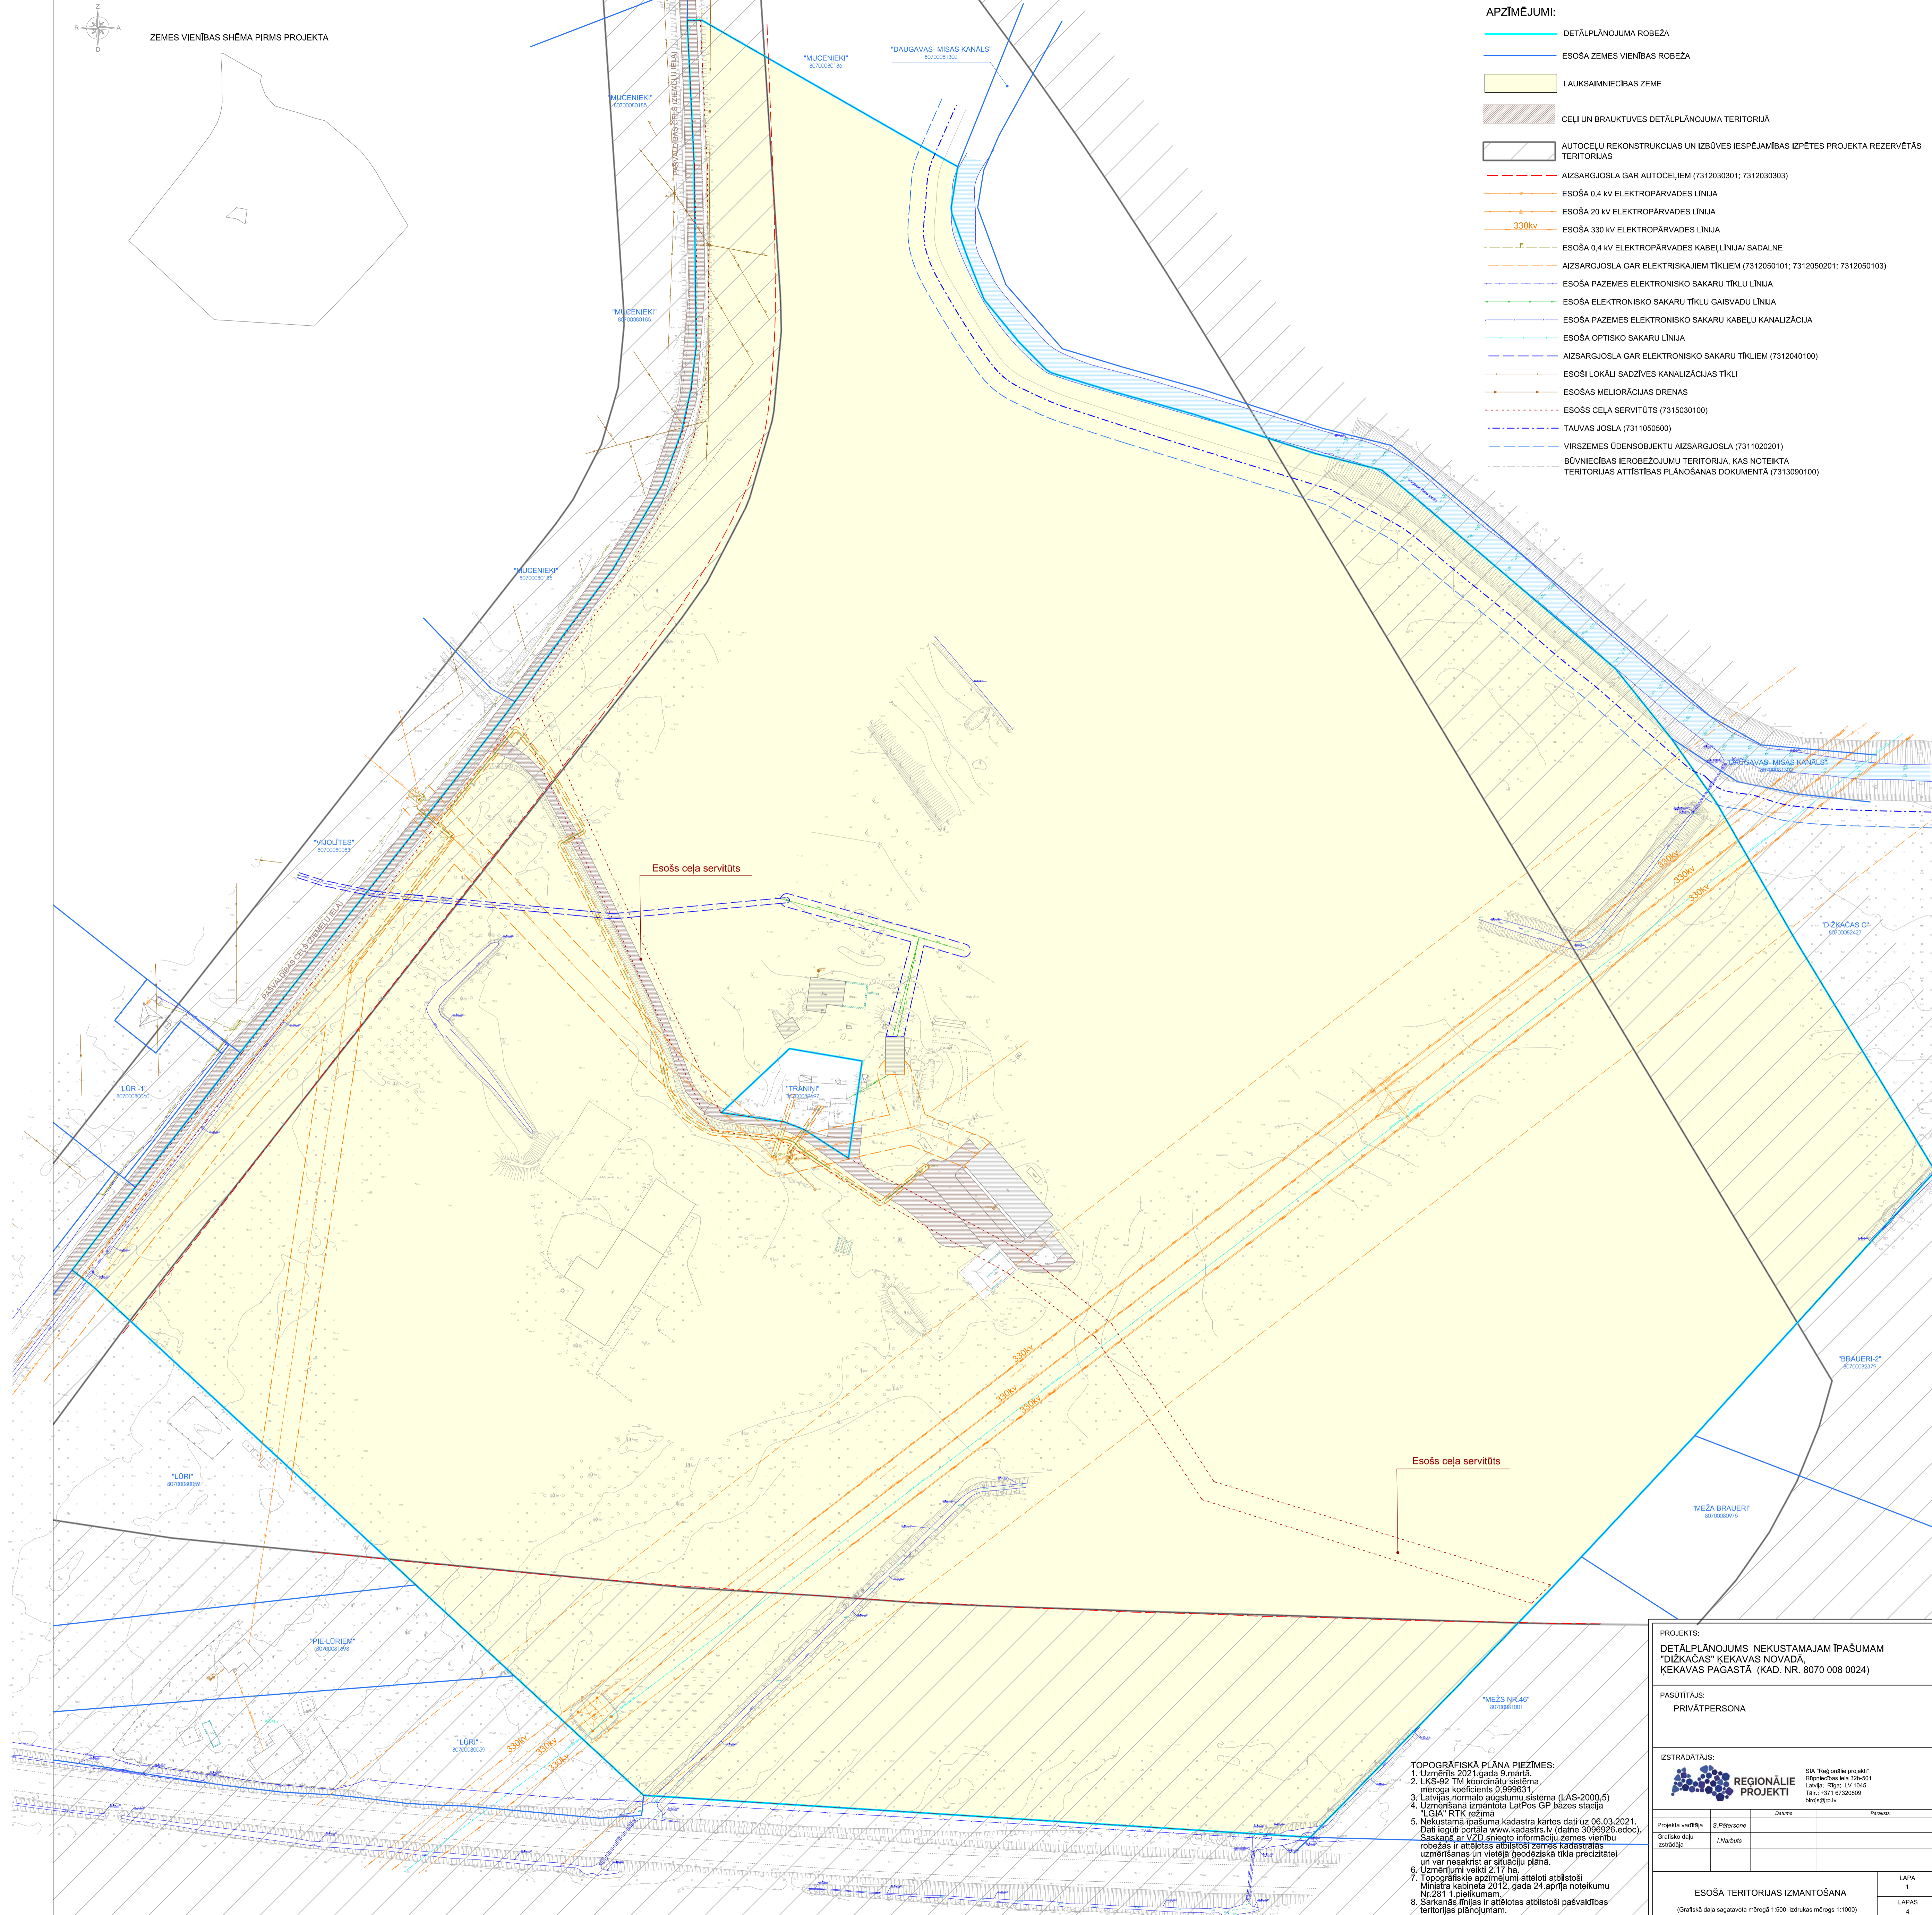

TOPOGRĀFISKA PLĀNA PIEZĪMES:

1. Uzņemts 2021.gada 9.martā.
2. LKS-92 TM koordinātu sistēma, mēroga koeficients 0,50000000.
3. Latvijas normālo augstumu sistēma (LAS-2000,5)
4. Uzņemšanā izmantota LatPos GP bāzes stacija "LGIA" RTK režīmā
5. Nekustamā īpašuma kadastra kartes dati uz 06.03.2021. Dati iegūti portālā www.kadastrs.lv (datne 3095926.odoc). Saskaņā ar VZD sniegto informāciju zemes vienību robežas ir attēlotas atbilstoši zemes kadastrālās uzņemšanas un vietojuma ģeodēziskā tīkla precizitātei un var nesakrist ar situāciju plānā.
6. Uzņemtiem apzīmējumi attēloti atbilstoši Ministra kabineta 2012. gada 24.aprīļa noteikumu Nr.281 1.pielikumam.
7. Topogrāfiskie apzīmējumi attēloti atbilstoši Ministra kabineta 2012. gada 24.aprīļa noteikumu Nr.281 1.pielikumam.
8. Sarkanās līnijas ir attēlotas atbilstoši pašvaldības teritorijas plānojumam.

PROJEKTS:
DETĀLPLĀNOJUMS NEKUSTAMAJAM ĪPAŠUMAM "DĪŽKAČAS" KEKAVAS NOVADĀ, KEKAVAS PAGASTĀ (KAD. NR. 8070 008 0024)

PASŪTĪTĀJS:
PRIVĀTPERSONA

IZSTRĀDĀTĀJS:
 SIA "Reģionālie projekti"
 Rīcniecības iela 3205691
 Latvija, Rīga, LV 1045
 Tālrunis: +371 67329899
 info@rp.lv

Projekta vadītāja	Datums	Funkcija
S.Pētersona		
Grāfisko daļu izstrādātāja		
I.Neubuts		

ESOŠĀ TERITORIJAS IZMANTOŠANA

(Grāfiskā daļa sagatavota mērogā 1:500; izdrukas mērogs 1:1000)	LAPA 1
	LAPAS 4