
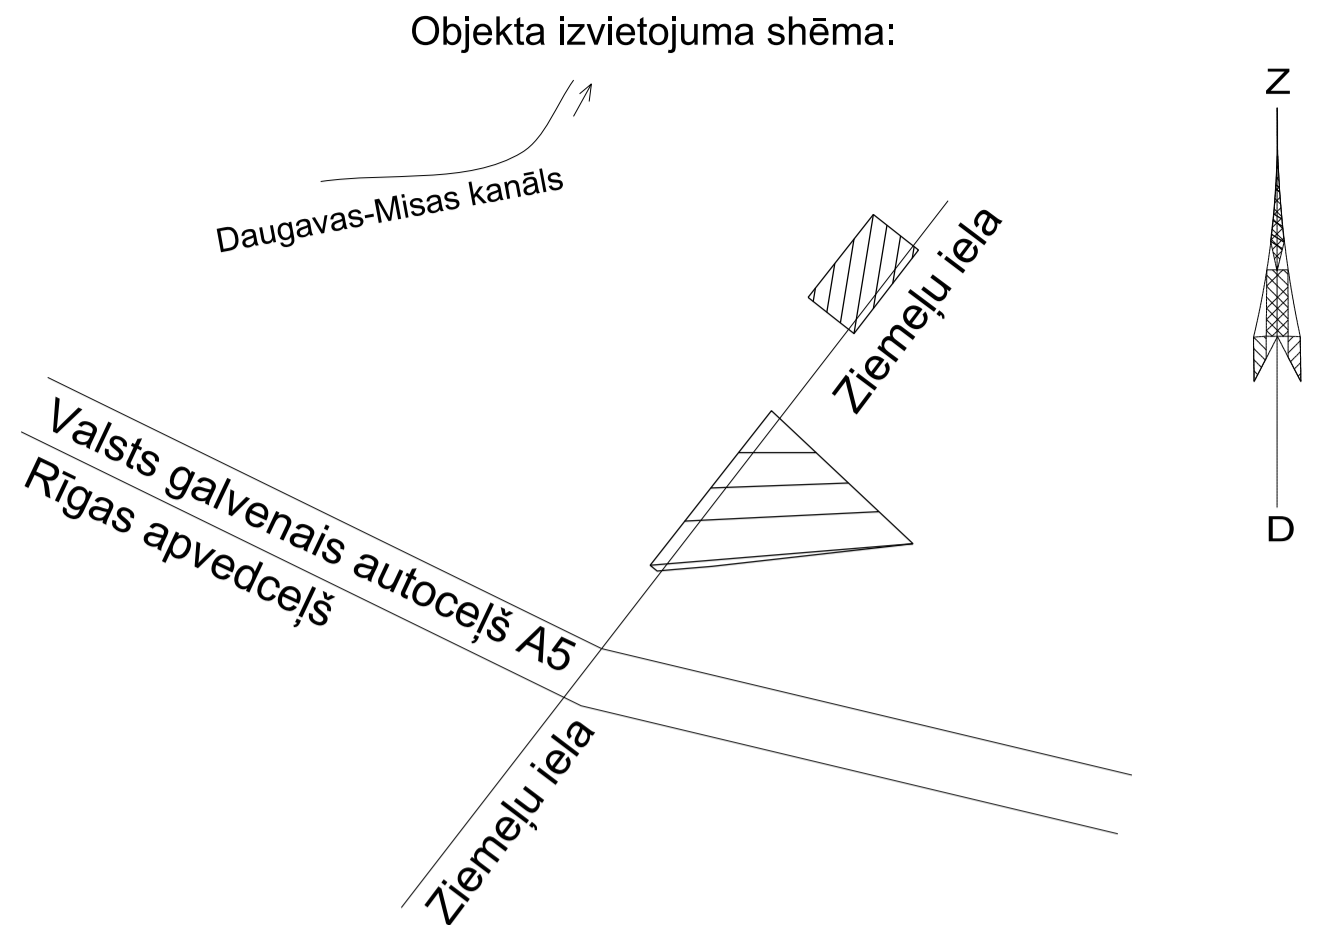


Inženierkomunikāciju turētāju saskaņojumi

Inženierkomunikāciju turētājs	Inženierkomunikācija	Paraksts	Datums	Saskaņotājs	Piezīmes
SIA "Tet"	elektronisko sakaru tīkli	e-paraksts	21.07.2020.	R.Brakovskis-Vaivods	Nr. PN-95132
		e-paraksts	17.07.2020.	M.Žagars	Nr.PN-94919
AS "Sadales tīkli"	vid. un zemsprieguma elektroapgādes tīkli	e-paraksts	06.07.2020.	K.Zalāns	Nr. P-27535
		e-paraksts	06.07.2020.	A.Lapčenoks	Nr.P-27534
Ķekavas novada būvvalde	kanalizācijas tīkli ūdensapgādes tīkli	e-pasts	07.07.2020.	V.Patmalniece	Nr. BIS-BL-252342-4181 Nr. BIS-BL-252337-4180
AS "Gaso"	gāzes tīkli	e-paraksts	03.07.2020.	G.Graudiņš	
VAS "LATVIJAS VALSTS RADIO UN TELEVIZIJAS CENTRS"	elektronisko sakaru tīkli	e-paraksts	03.07.2020.	E.Hāns	Nr. UV-34373 Nr. UV-34371
SIA "Zemkopības ministrijas nekustamie īpašumi", meliorācija	meliorācija	e-paraksts	06.07.2020. 07.07.2020.	A.Ābele	
SIA "Ķekavas nami"	kanalizācijas tīkli ūdensapgādes tīkli	e-pasts	04.07.2020. 13.07.2020.	J.Freibergs	
SIA "Latvijas Mobilais Telefons"	elektronisko sakaru tīkli	e-pasts	03.07.2020.	E.Rubins	

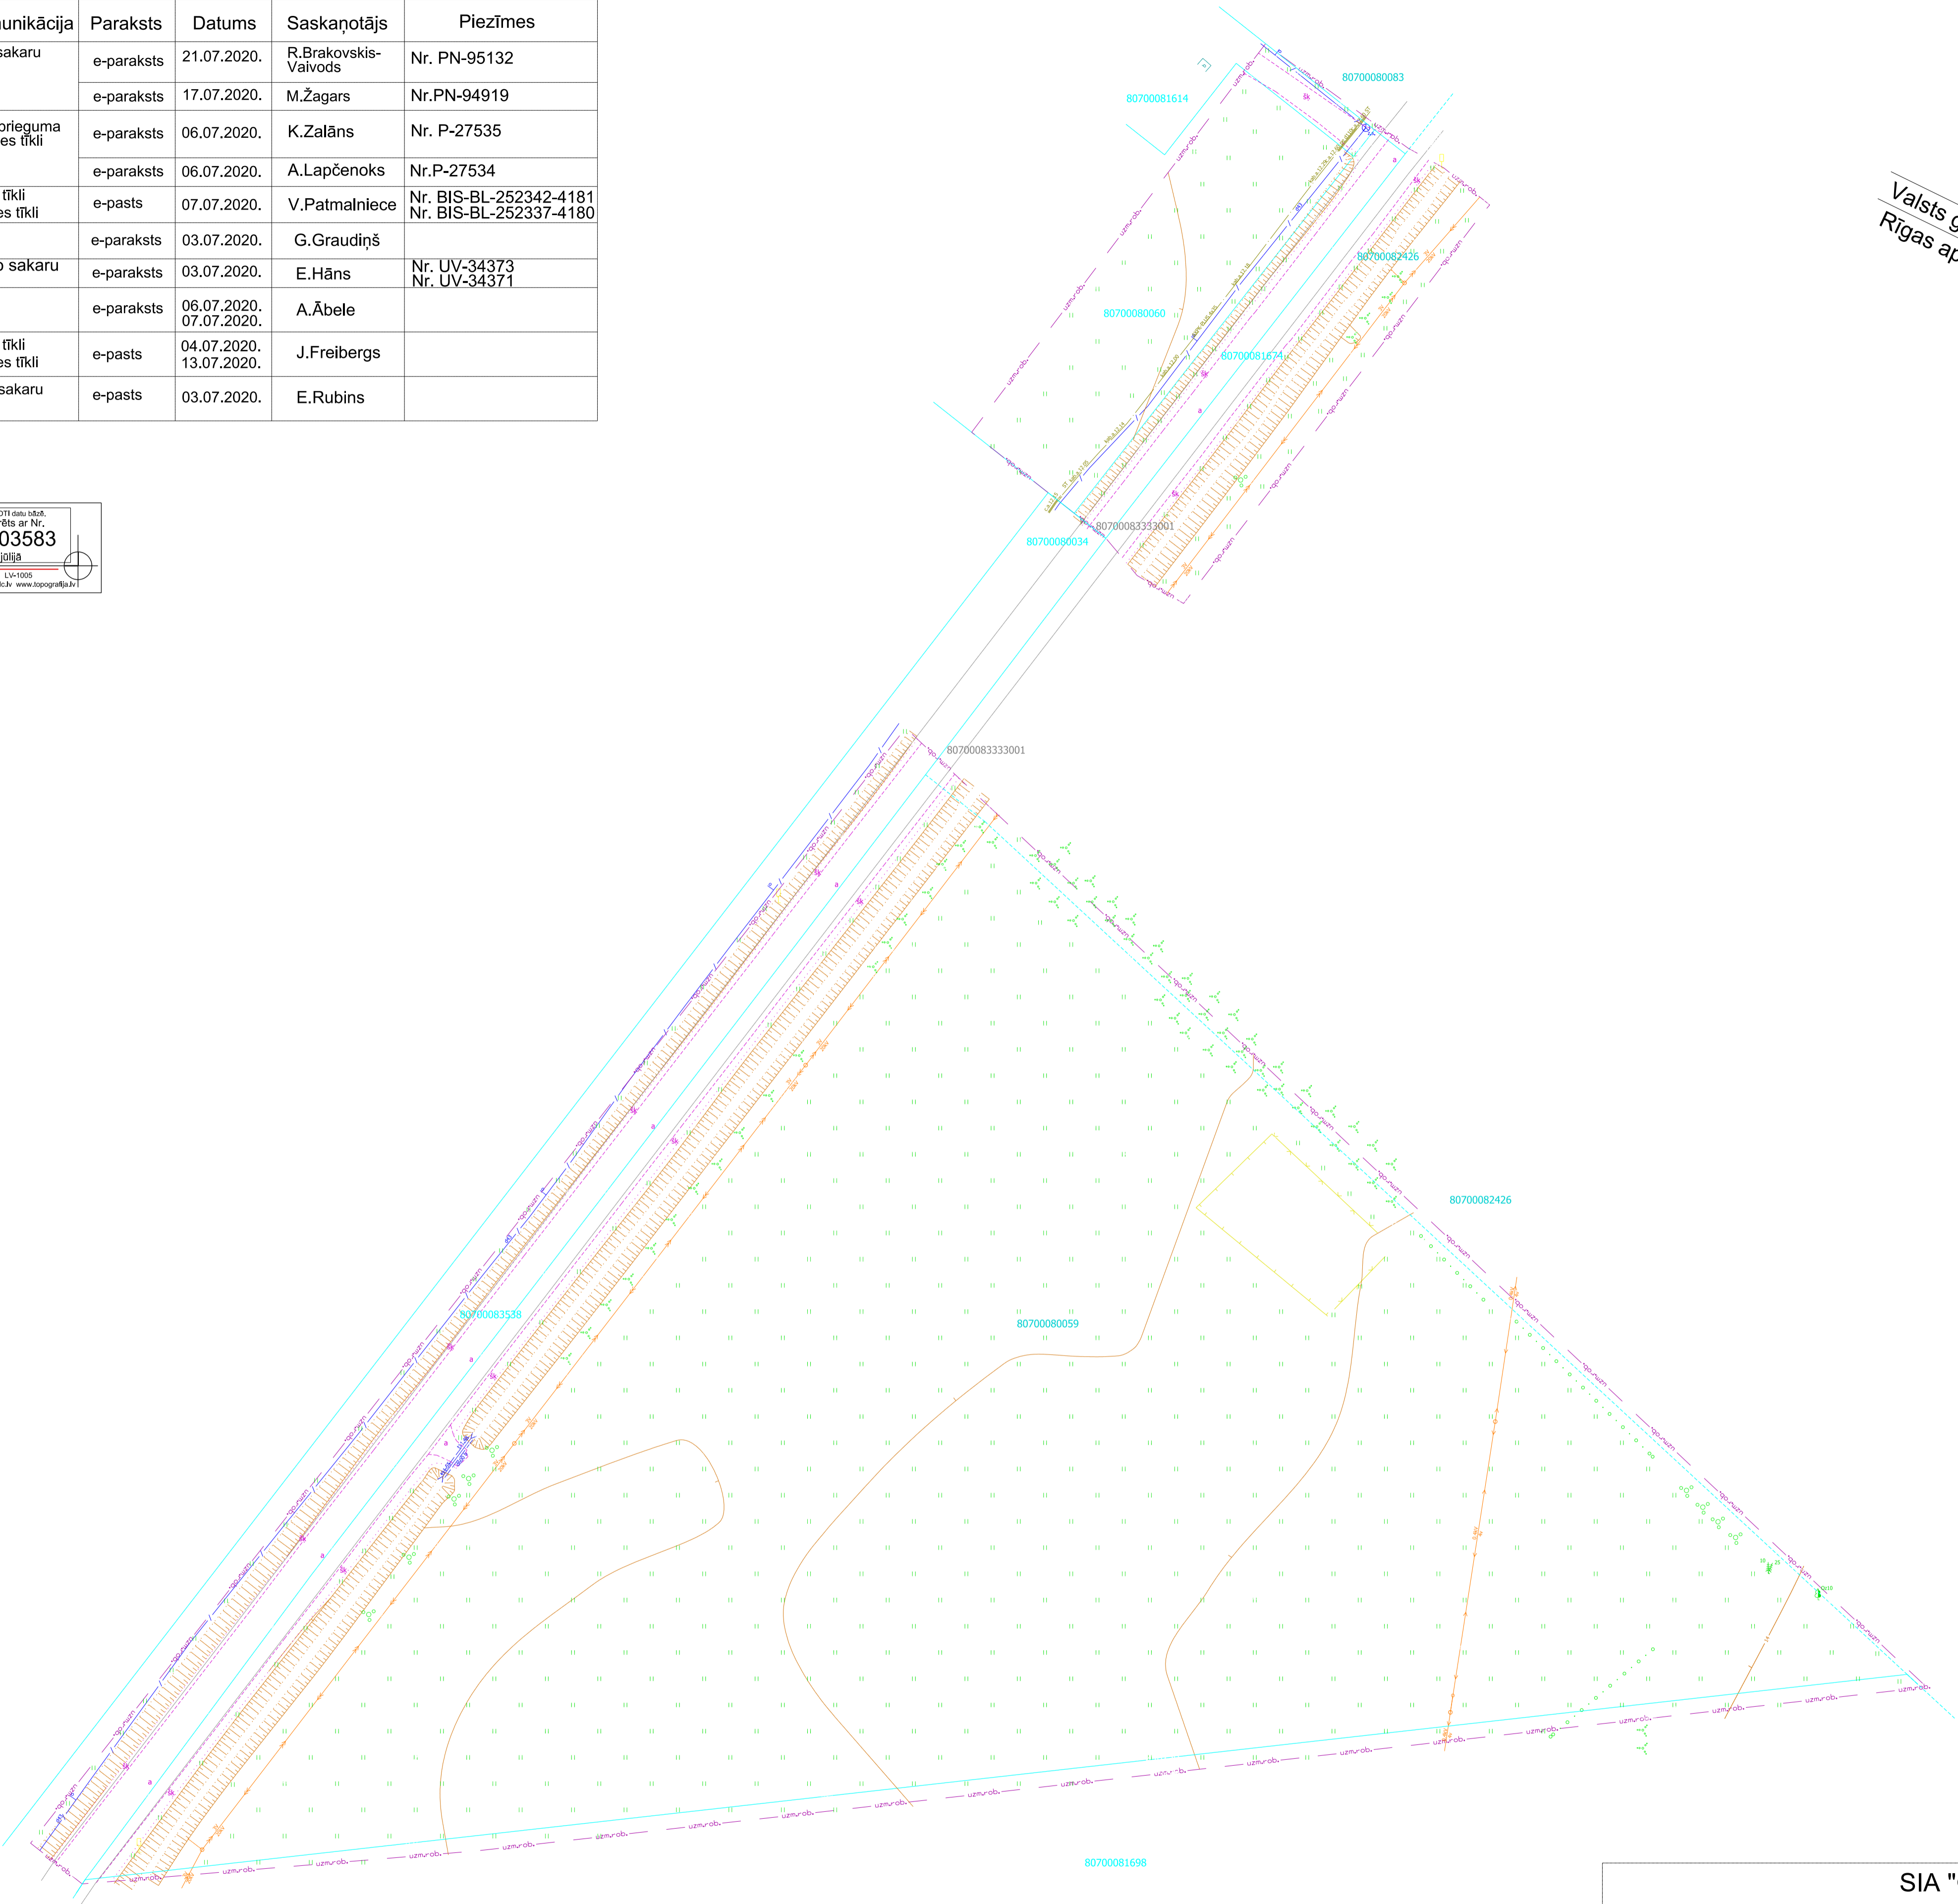

- PIEZĪMES:**
- LKS-92TM koordinātu sistēma.
  - Latvijas normālo augstumu sistēma (LAS-2000,5).
  - Uzmērīšana veikta 2020.gada 02.jūlijā
  - Mēroga koeficients 0.999601
  - Objekta platība - 2.08 ha
  - Inženierkomunikācijas daļēji apsektas dabā un salīdzinātas apkalpojošajās organizācijās
  - Ielu sarkanās līnijas attēlotas atbilstoši pašvaldības teritorijas plānojumam
  - Zemes vienību robežas ir attēlotas atbilstoši zemes kadastrālās uzmērīšanas un vietējā ģeodēziskā tīkla precizitātei un var nesakrist ar situāciju plānā.
  - Uzmērīšanā izmantota LatPos GP bāzes stacija: "LĢIA" RTK režīmā
  - Nekustamā īpašuma kadastra kartes dati uz 03.07.2020. Dati iegūti portāla www.kadastrs.lv 03.07.2020. (datne 2726367.edoc). Saskaņā ar VZD sniegto informāciju zemes vienību robežas ir attēlotas atbilstoši zemes kadastrālās uzmērīšanas un vietējā ģeodēziskā tīkla precizitātei un var nesakrist ar situāciju plānā.
  - Topogrāfiskie apzīmējumi ir attēloti atbilstoši Ministru kabineta noteikumu Nr.281 1.pielikumam

<b>SIA "GEOPOLS.LV"</b> Reģ.Nr.40203109804 Valdeķu iela 51-31, Rīga		Pasūtītājs: "Lūri", Ķekavas pag., Ķekavas nov. "Lūri 1", Ķekavas pag., Ķekavas nov.	
Topogrāfisko plānu izstrādāja: Sertificēts ģeodēzists Aigars Rikmanis ar Sert.Nr.AC0168		Tālr. 29252151	Pasūtītāja ID numurs: LV - 178.1.2.
Valdes locekle	M.Ozoliņa	21.07.2020.	Lapa: 1
Sertificēts ģeodēzists	A.Rikmanis	02.07.2020.	Lapas: 1
Mērnika palīgs	D.Brigmane	03.07.2020.	Mērogs: 1:500
Plāna nosaukums: Topogrāfiskais plāns			