


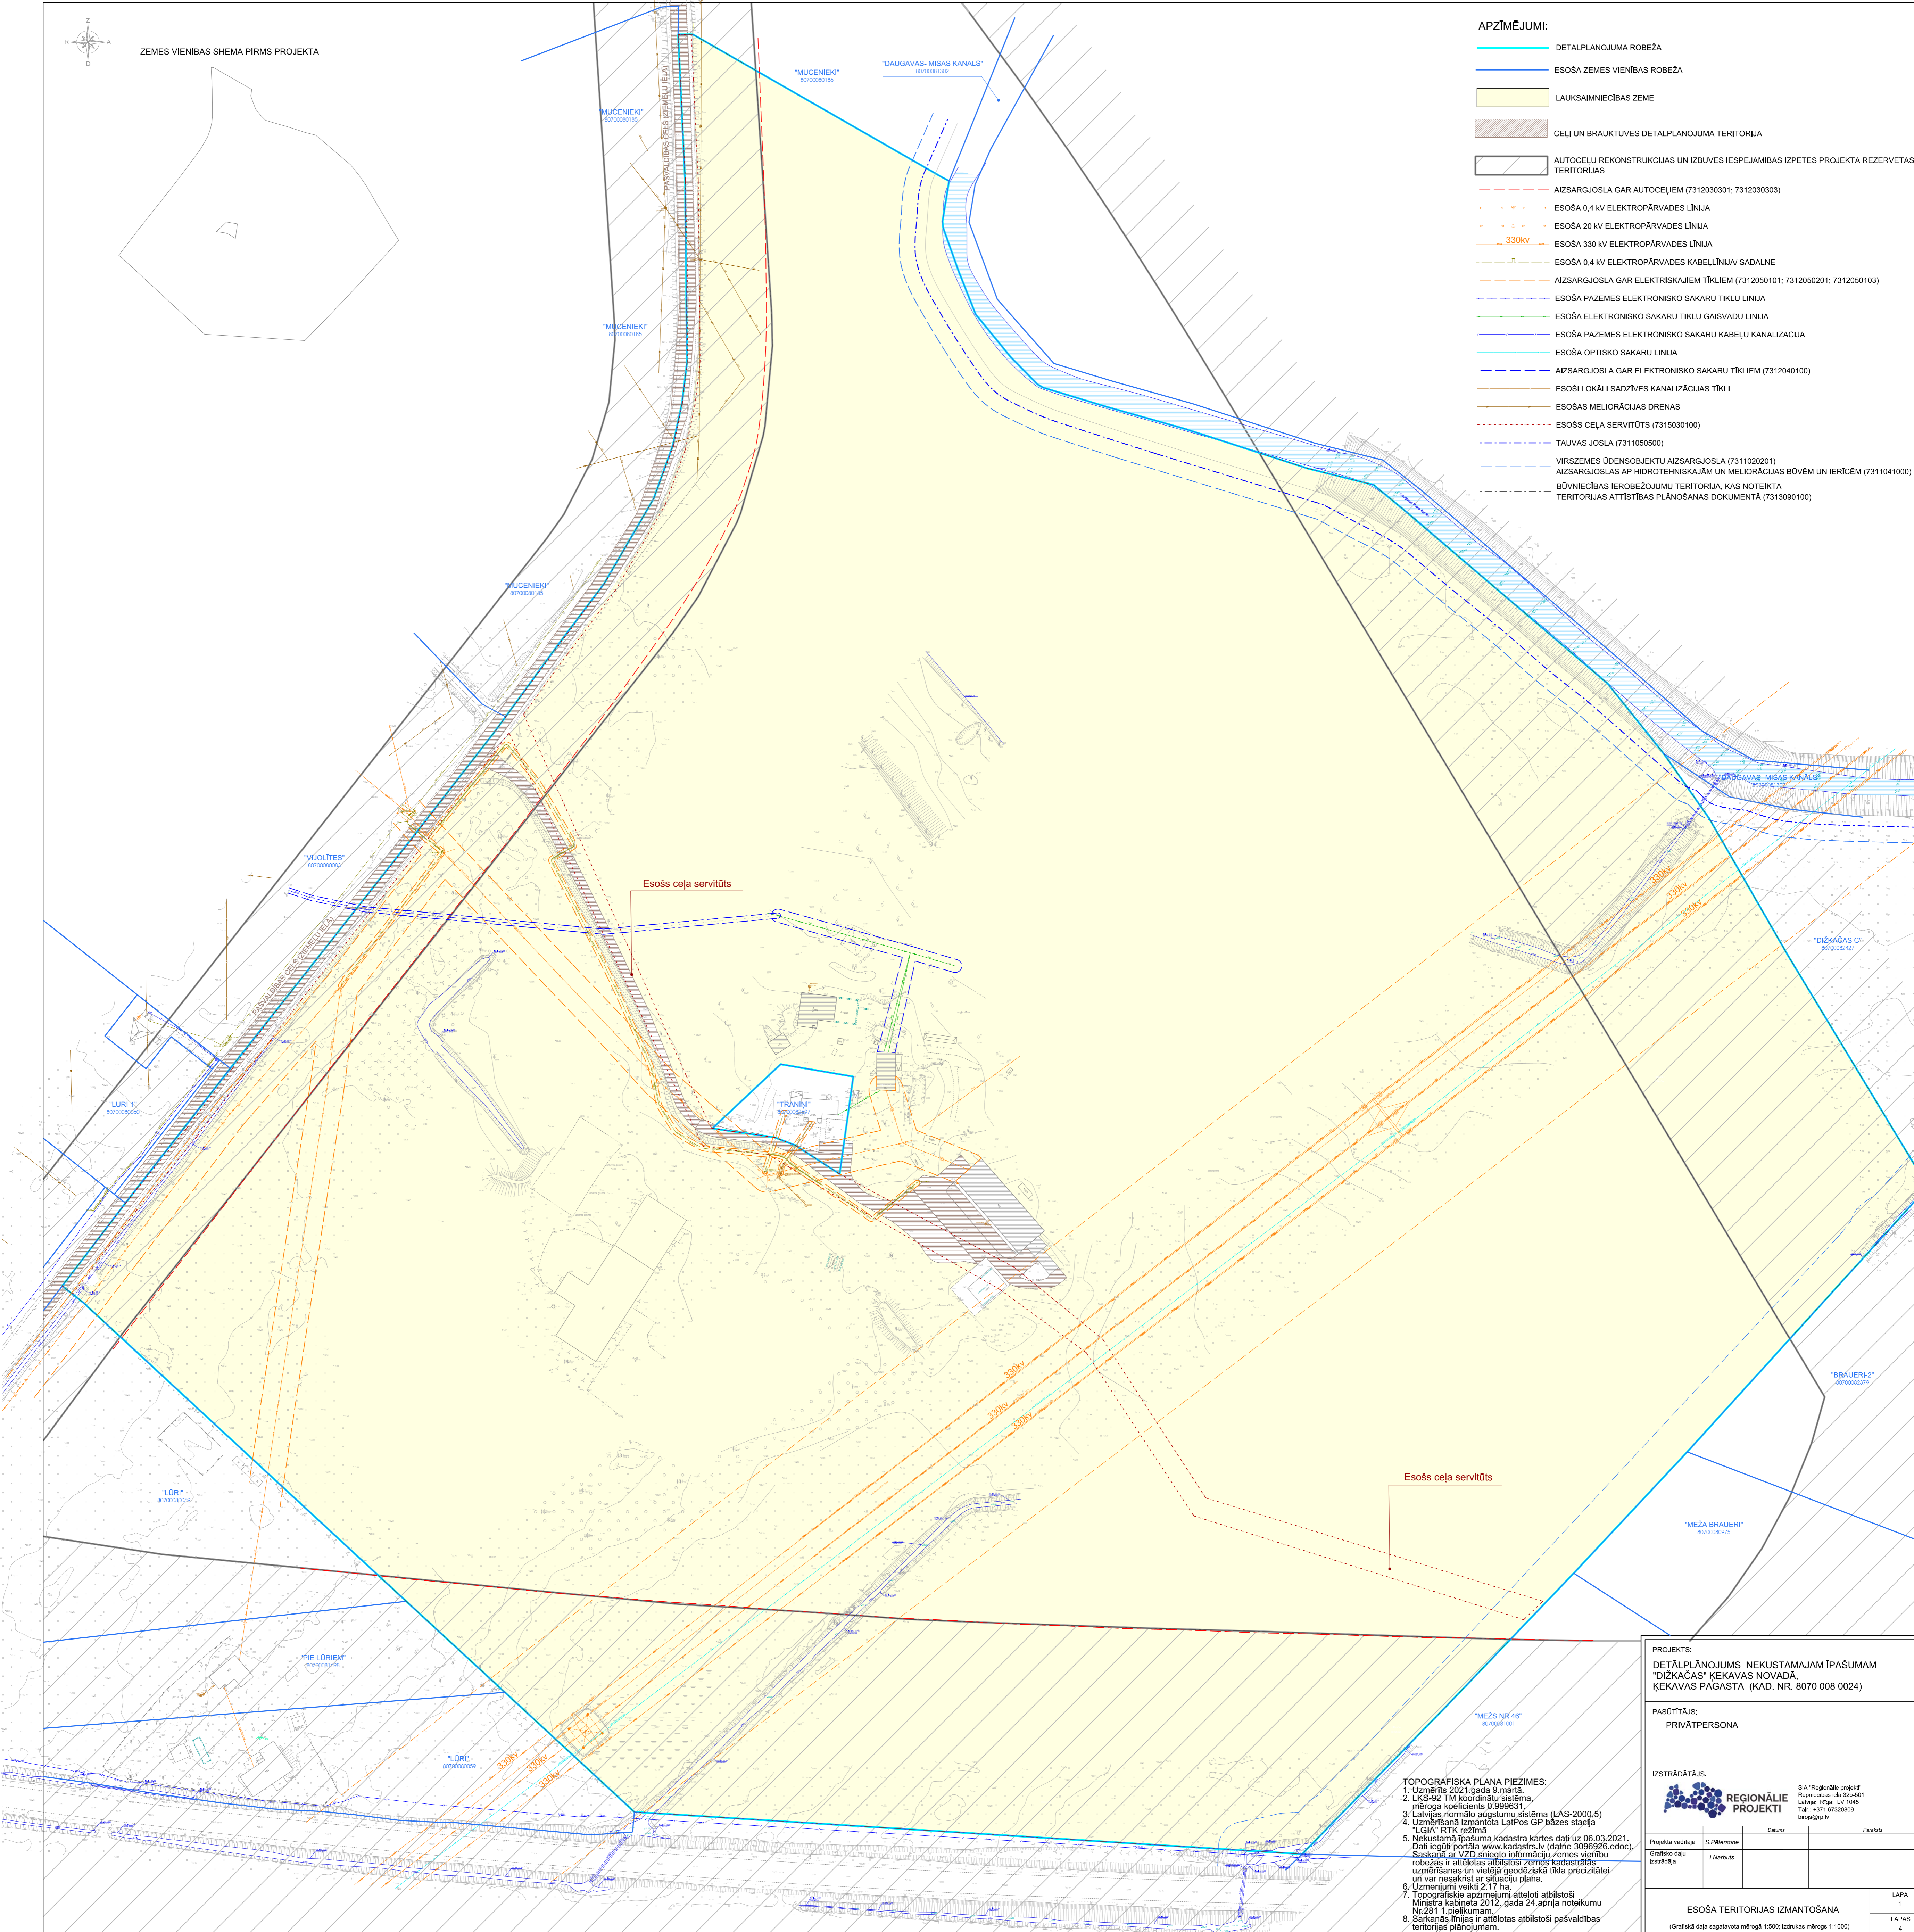

ZEMES VIENĪBAS SCHEMA PIRMS PROJEKTA



- APZĪMĒJUMI:**
- DETĀLPLĀNOJUMA ROBEŽA
  - ESOŠĀ ZEMES VIENĪBAS ROBEŽA
  - LAUKSAMNIECĪBAS ZEME
  - CEĻU UN BRAUKTUVES DETĀLPLĀNOJUMA TERITORIJĀ
  - AUTOCEĻU REKONSTRUKCIJAS UN IZBŪVES IESPĒJAMĀS IZPĒTES PROJEKTA REZERVĒTĀS TERITORIJĀS
  - - - - - AIZSARGJOSLA GAR AUTOCEĻIEM (7312030301; 7312030303)
  - - - - - ESOŠĀ 0.4 KV ELEKTROPĀRVADES LĪNIJA
  - - - - - ESOŠĀ 20 KV ELEKTROPĀRVADES LĪNIJA
  - - - - - 330kv ESOŠĀ 330 KV ELEKTROPĀRVADES LĪNIJA
  - - - - - ESOŠĀ 0.4 KV ELEKTROPĀRVADES KABELĻLĪNIJĀ/ SADALNE
  - - - - - AIZSARGJOSLA GAR ELEKTRISKAJIEM TĪKĻIEM (7312050101; 7312050201; 7312050103)
  - - - - - ESOŠĀ PAZEMES ELEKTRONISKO SAKARU TĪKĻU LĪNIJA
  - - - - - ESOŠĀ ELEKTRONISKO SAKARU TĪKĻU GAIŠVADU LĪNIJA
  - - - - - ESOŠĀ PAZEMES ELEKTRONISKO SAKARU KABELU KANALIZĀCIJA
  - - - - - ESOŠĀ OPTISKO SAKARU LĪNIJA
  - - - - - AIZSARGJOSLA GAR ELEKTRONISKO SAKARU TĪKĻIEM (7312040100)
  - - - - - ESOŠĀ LOKĀĻU SADIŽĪVES KANALIZĀCIJAS TĪKĻI
  - - - - - ESOŠĀS MELIORĀCIJAS DRENAS
  - - - - - ESOŠS CEĻA SERVIDĒTŠ (7315030100)
  - - - - - TĀUVAS JOSLA (7311050500)
  - - - - - VIRSZEMES ŪDENSBUKĻU AIZSARGJOSLA (7311020201)
  - - - - - AIZSARGJOSLA AP HIDROTEHNISKAJĀM UN MELIORĀCIJAS BŪVĒM UN IERICĒM (7311041000)
  - - - - - BŪVNIECĪBAS IEROBEŽOJUMU TERITORIJĀ, KAS NOTEIKTA TERITORIJAS ATTĪSTĪBAS PLĀNOŠANAS DOKUMENTĀ (7313090100)

Esošs ceļa servitūts

Esošs ceļa servitūts

- TOPOGRĀFISKA PLĀNA PIEZĪMES:**
1. Uzmērīts 2021.gada 9.martā.
  2. LKS-92 TM koordinātu sistēma, mēroga koeficients 0.999631.
  3. Latvijas normālo augstumu sistēma (LAS-2000.5)
  4. Uzmērīšanā izmantota LatPos GP bāzes stacija "LĢIA" RTK režīmā.
  5. Nekustamā īpašuma kadastra kartes datu uz 06.03.2021. Dati iegūti portālā [www.kadastrs.lv](http://www.kadastrs.lv) (datne 3096926.edoc). Saskaņā ar VZA sniegto informāciju zemes vienību robežas ir atbilstoši zemes kadastrālās uzmrēšanas un vietējā ģeodēziskā tīkla precizitātei un var nesakrist ar situāciju plānu.
  6. Uzmērījumi veikti 2.17 ha.
  7. Topogrāfiskie apzīmējumi attēloti atbilstoši Ministra kabineta 2012. gada 24.aprīļa noteikumu Nr.281 1.pielikumiem.
  8. Saitkādas līnijas ir attēlotas atbilstoši pašvaldības teritorijas plānojumam.

**PROJEKTS:**  
**DETĀLPLĀNOJUMS NEKUSTAMAJAM ĪPAŠUMAM**  
 "DĪZKAČAS" KEKAVAS NOVADĀ,  
 KEKAVAS PĀGASTĀ (KAD. NR. 8070 008 0024)

**PASŪTĪTĀJS:**  
 PRIVĀTPERSONA

**IZSTRĀDĀTĀJS:**

**REGIONĀLIE PROJEKTI**

SIA "Reģionālie projekti"  
 Rūpniecības iela 22b-051  
 Lielāle, Pilsa, LV 1005  
 Tālrunis: +371 67320899  
[latproj.lv](http://latproj.lv)

Projekta veidība	S. Pārbaudīts	Datums	Pasūtīts
Projekta darbu izstrādātāja	/		

**ESOŠĀ TERITORIJAS IZMANTOŠANA**

(Grafiskā daļa sagatavota mērogā 1:500; izdrukas mērogs 1:1000)	LAPA 1
	LAPAS 4