PLĀNOTO ZEMES VIENĪBU SADALES UN APGRŪTINĀJUMU PLĀNS

M 1:500

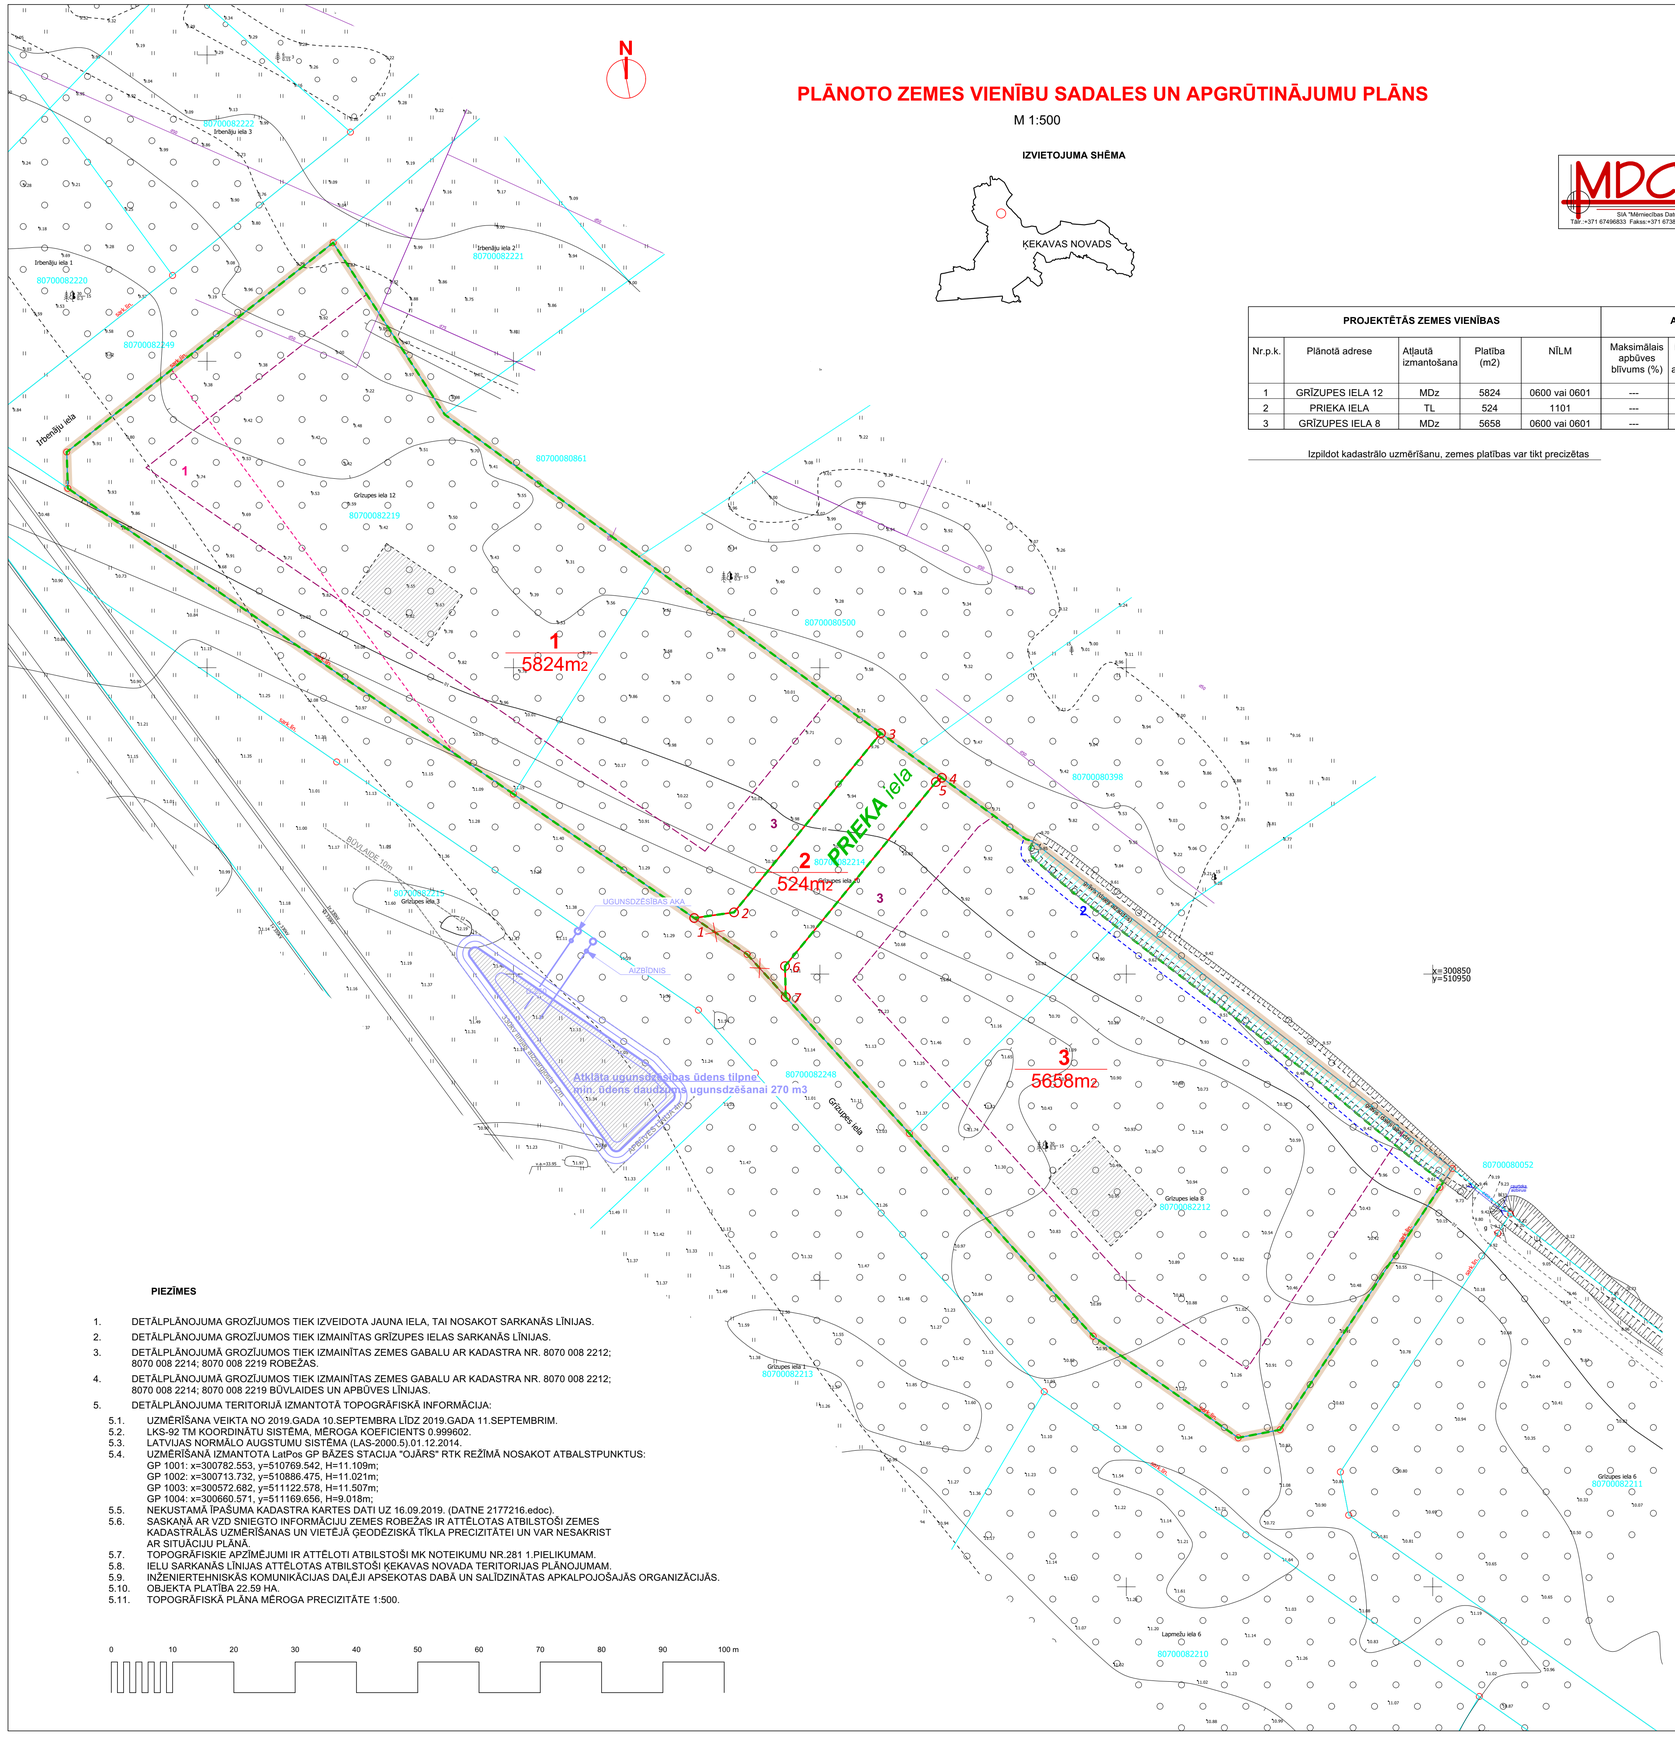

IZVIETOJUMA SHĒMA

MDC

Dati ievadīti pašvaldības ADTI datu bāzē.
Uzmērījums reģistrēts ar Nr.
8070 TP 192982
2019.gada 17.oktobrī

SIA "Mērniecības Datu Centrs" Limbažu iela 9 - 486, Rīga, LV-1005
Tālr.:+371 67496833 Fakss:+371 67387483 e-pasts:infodati@mdc.lv www.mdc.lv www.topogrāfija.lv

PROJEKTĒTĀS ZEMES VIENĪBAS					APBŪVES PARAMETRI				ESOŠIE APGRŪTINĀJUMI APGRŪTINĀJUMU KĀRTAS NR.		PLĀNOTIE APGRŪTINĀJUMI APGRŪTINĀJUMU KĀRTAS NR.
Nr.p.k.	Plānotā adrese	Atļautā izmantošana	Platība (m2)	NĪLM	Maksimālais apbūves blīvums (%)	Maksimālais ēkas augstums (m)	Maksimālā apbūves intensitāte (%)	Minimālā brīvā zaļā teritorija (%)	Ekspluatācijas aizsargjoslas teritorija gar elektrisko tīklu gaisvadu līniju pilsētās un ciemos ar nominālo spriegumu 330 kilovolti (m2) 7312050603 Nr.1	Atklāta grāvja ekspluatācijas aizsargjosla (m2) 7312010400 Nr.2	Būvlaide (m2) 120302 Nr.3
1	GRĪZUPES IELA 12	MDz	5824	0600 vai 0601	---	10	25	800	1027	---	2103
2	PRIEKA IELA	TL	524	1101	---	---	---	---	---	---	---
3	GRĪZUPES IELA 8	MDz	5658	0600 vai 0601	---	10	25	800	---	134	1903

Izpildot kadastrālo uzmērīšanu, zemes platības var tikt precizētas

APZĪMĒJUMI	NOSAUKUMS
	DETĀLPLĀNOJUMA ROBEŽA
	ZEMESGABALA ROBEŽA
80700082212	ZEMES VIENĪBAS KADASTRA APZĪMĒJUMS
	PLĀNOTĀ ZEMES VIENĪBAS ROBEŽA
	UGUNSDZĒSĪBAS ŪDENS NEMŠANAS VIETA
	LIKVIDĒJAMĀ SARKANĀ LĪNIJA
1 1200m2	PLĀNOTĀS ZEMES VIENĪBAS NUMURS / PLATĪBA
	ORIENTĒJOŠĀ APBŪVE
	BŪVLAIDE
	APBŪVES LĪNIJA
	PLĀNOTĀ SARKANĀ LĪNIJA
O12	SARKANĀS LĪNIJAS PAGRIEZIENA PUNKTS
O	ESOŠĀS SARKANĀS LĪNIJAS PAGRIEZIENA PUNKTS
	MEŽA ZEMES ROBEŽA
	PLĀNOTAIS LIETUSŪDENS NOVADĪŠANAS GRĀVIS
	ZEME ZEM ŪDEŅIEM
PRIEKA iela	PLĀNOTAIS IELAS NOSAUKUMS

PIEZĪMES

1. DETĀLPLĀNOJUMA GROZĪJUMOS TIEK IZVEIDOTA JAUNA IELA, TAI NOSAKOT SARKANĀS LĪNIJAS.
2. DETĀLPLĀNOJUMA GROZĪJUMOS TIEK IZMAINĪTAS GRĪZUPES IELAS SARKANĀS LĪNIJAS.
3. DETĀLPLĀNOJUMĀ GROZĪJUMOS TIEK IZMAINĪTAS ZEMES GABALU AR KADASTRA NR. 8070 008 2212; 8070 008 2214; 8070 008 2219 ROBEŽAS.
4. DETĀLPLĀNOJUMĀ GROZĪJUMOS TIEK IZMAINĪTAS ZEMES GABALU AR KADASTRA NR. 8070 008 2212; 8070 008 2214; 8070 008 2219 BŪVLAIDES UN APBŪVES LĪNIJAS.
5. DETĀLPLĀNOJUMA TERITORIJĀ IZMANTOTĀ TOPOGRĀFISKĀ INFORMĀCIJA:
   - 5.1. UZMĒRĪŠANA VEIKTA NO 2019.GADA 10.SEPTEMBRA LĪDZ 2019.GADA 11.SEPTEMBRIM.
   - 5.2. LKS-92 TM KOORDINĀTU SISTĒMA, MĒROGA KOEFICIENTS 0.999602.
   - 5.3. LATVIJAS NORMĀLO AUGSTUMU SISTĒMA (LAS-2000.5).01.12.2014.
   - 5.4. UZMĒRĪŠANĀ IZMANTOTA LatPos GP BĀZES STACIJA "OJĀRS" RTK REŽĪMĀ NOSAKOT ATBALSTPUNKTUS:
     GP 1001: x=300782.553, y=510769.542, H=11.109m;
     GP 1002: x=300713.732, y=510886.475, H=11.021m;
     GP 1003: x=300572.682, y=511122.578, H=11.507m;
     GP 1004: x=300660.571, y=511169.656, H=9.018m;
   - 5.5. NEKUSTAMĀ ĪPAŠUMA KADASTRA KARTES DATI UZ 16.09.2019. (DATNE 2177216.edoc).
   - 5.6. SASKAŅĀ AR VZD SNIEGTO INFORMĀCIJU ZEMES ROBEŽAS IR ATTĒLOTAS ATBILSTOŠI ZEMES KADASTRĀLĀS UZMĒRĪŠANAS UN VIETĒJĀ ĢEODĒZISKĀ TĪKLA PRECIZITĀTEI UN VAR NESAKRIST AR SITUĀCIJU PLĀNĀ.
   - 5.7. TOPOGRĀFISKIE APZĪMĒJUMI IR ATTĒLOTI ATBILSTOŠI MK NOTEIKUMU NR.281 1.PIELIKUMAM.
   - 5.8. IELU SARKANĀS LĪNIJAS ATTĒLOTAS ATBILSTOŠI ĶEKAVAS NOVADA TERITORIJAS PLĀNOJUMAM.
   - 5.9. INŽENIERTEHNISKĀS KOMUNIKĀCIJAS DAĻĒJI APSEKOTAS DABĀ UN SALĪDZINĀTAS APKALPOJOŠAJĀS ORGANIZĀCIJĀS.
   - 5.10. OBJEKTA PLATĪBA 22.59 HA.
   - 5.11. TOPOGRĀFISKĀ PLĀNA MĒROGA PRECIZITĀTE 1:500.

0 10 20 30 40 50 60 70 80 90 100 m

tālr: +371 29228183
arīti: gedrovics@inbox.lv
Liepājas 31-1, Rīga LV-1002

PASŪTĪJUMS NR.: 12-21-RPI	PASŪTĪJUMS:	**DETĀLPLĀNOJUMA GROZĪJUMI** ĪPAŠUMAM GRĪZUPES IELĀ 8 (KAD.NR.8070 008 2212), GRĪZUPES IELĀ 10 (KAD.NR.8070 008 2214), GRĪZUPES IELĀ 12 (KAD.NR.8070 008 2219) KROGSILĀ, ĶEKAVAS PAG., ĶEKAVAS NOVADĀ	
	PASŪTĪTĀJS:		LKS-92 TM m.k.0.999602
	IZSTRĀDES VADĪTĀJS: SERT.:Nr.1-00667 A.GEDROVICS IZSTRĀDĀTĀJS: SERT.:Nr.1-00667 A.GEDROVICS		LAPU SKAITS 7
	PROJEKTĒTĀJA ADRESE: LIEPĀJAS IELA 31-1, RĪGA, LV-1002	RASĒJUMS: PLĀNOTO ZEMES VIENĪBU SADALES UN APGRŪTINĀJUMU PLĀNS M 1:500	LAPA NR. 4
	LĪGUMA/ARHĪVA NR.: 12-21-RPI 28.05.2021.		