Elektroapgādes nodrošinājuma shēma

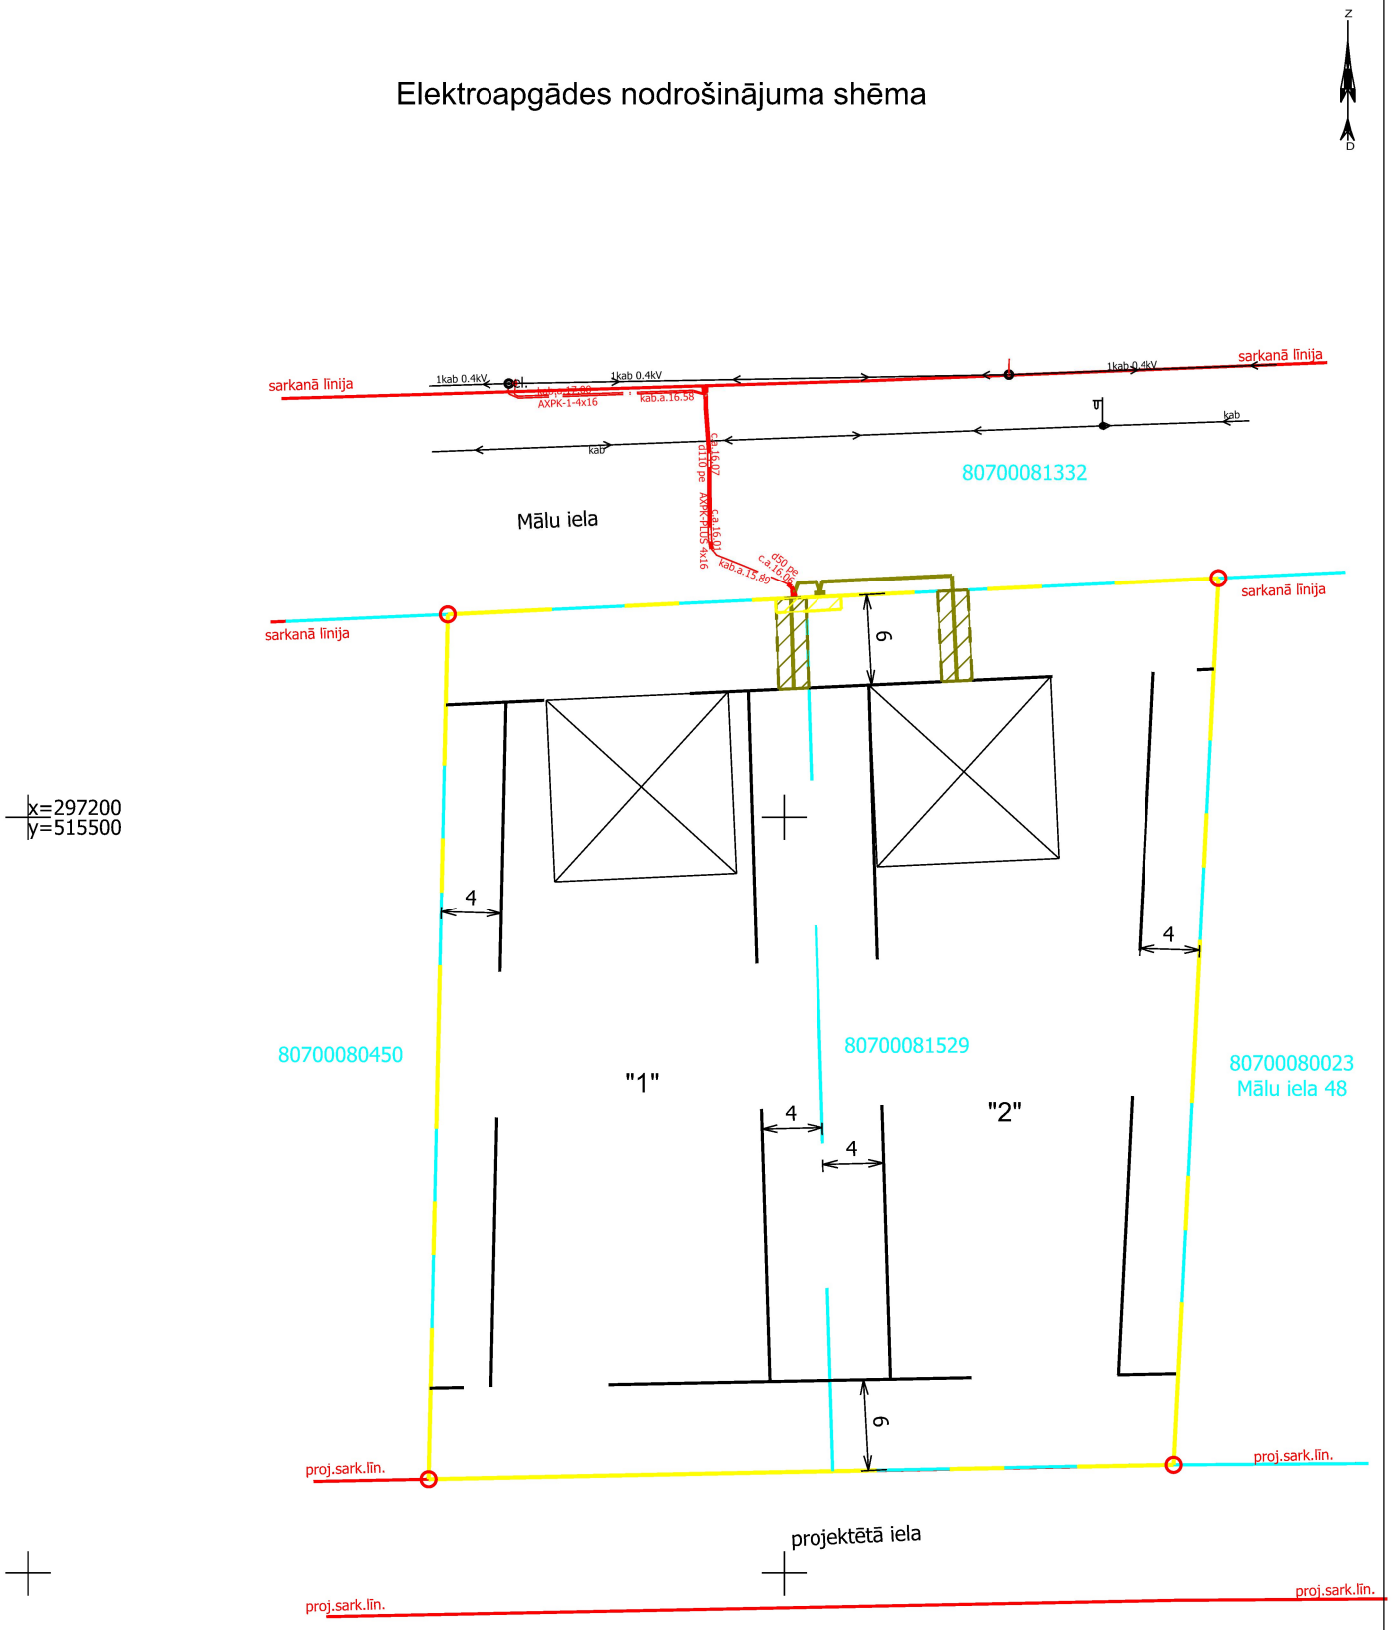

Pieņemtie apzīmējumi

- detālplānojuma robeža
- esošās uzmērītās īpašumu robežas
- 80700081529 — zemes vienību kadastra apzīmējumi
- Mālu iela 46 — esošo zemes vienību adrese/nosaukums
- jaunveidojamo zemes vienību robežas
- sark.līn. — esošās ielu sarkanās līnijas, lūzuma punkti un to koordinātu numuri
- Mālu iela — ielas nosaukums
- "1" — jaunveidojamo zemes vienību Nr. pēc kārtas
- perspektīvā ēkas novietne (orientējoši)
- būvlaide - 6m
- plānotā apbūves līnija
- plānotā 0.4kv elektrības kabeļu līnija ar elektrosadales skapi
- esošā elektrisko tīklu kabeļa līnija ar elektrosadales skapi
- kab — esošā apgaismes elektroapgādes gaisvadu līnija
- 7312050201 - ekspluatācijas aizsargjoslas teritorija gar elektrisko tīklu kabeļu līniju
- 7312050201 - ekspluatācijas aizsargjoslas teritorija gar elektrisko tīklu sadales iekārtu