TRANSPORTA KUSTĪBAS SHĒMA

M 1:500

IZVIETOJUMA SHĒMA

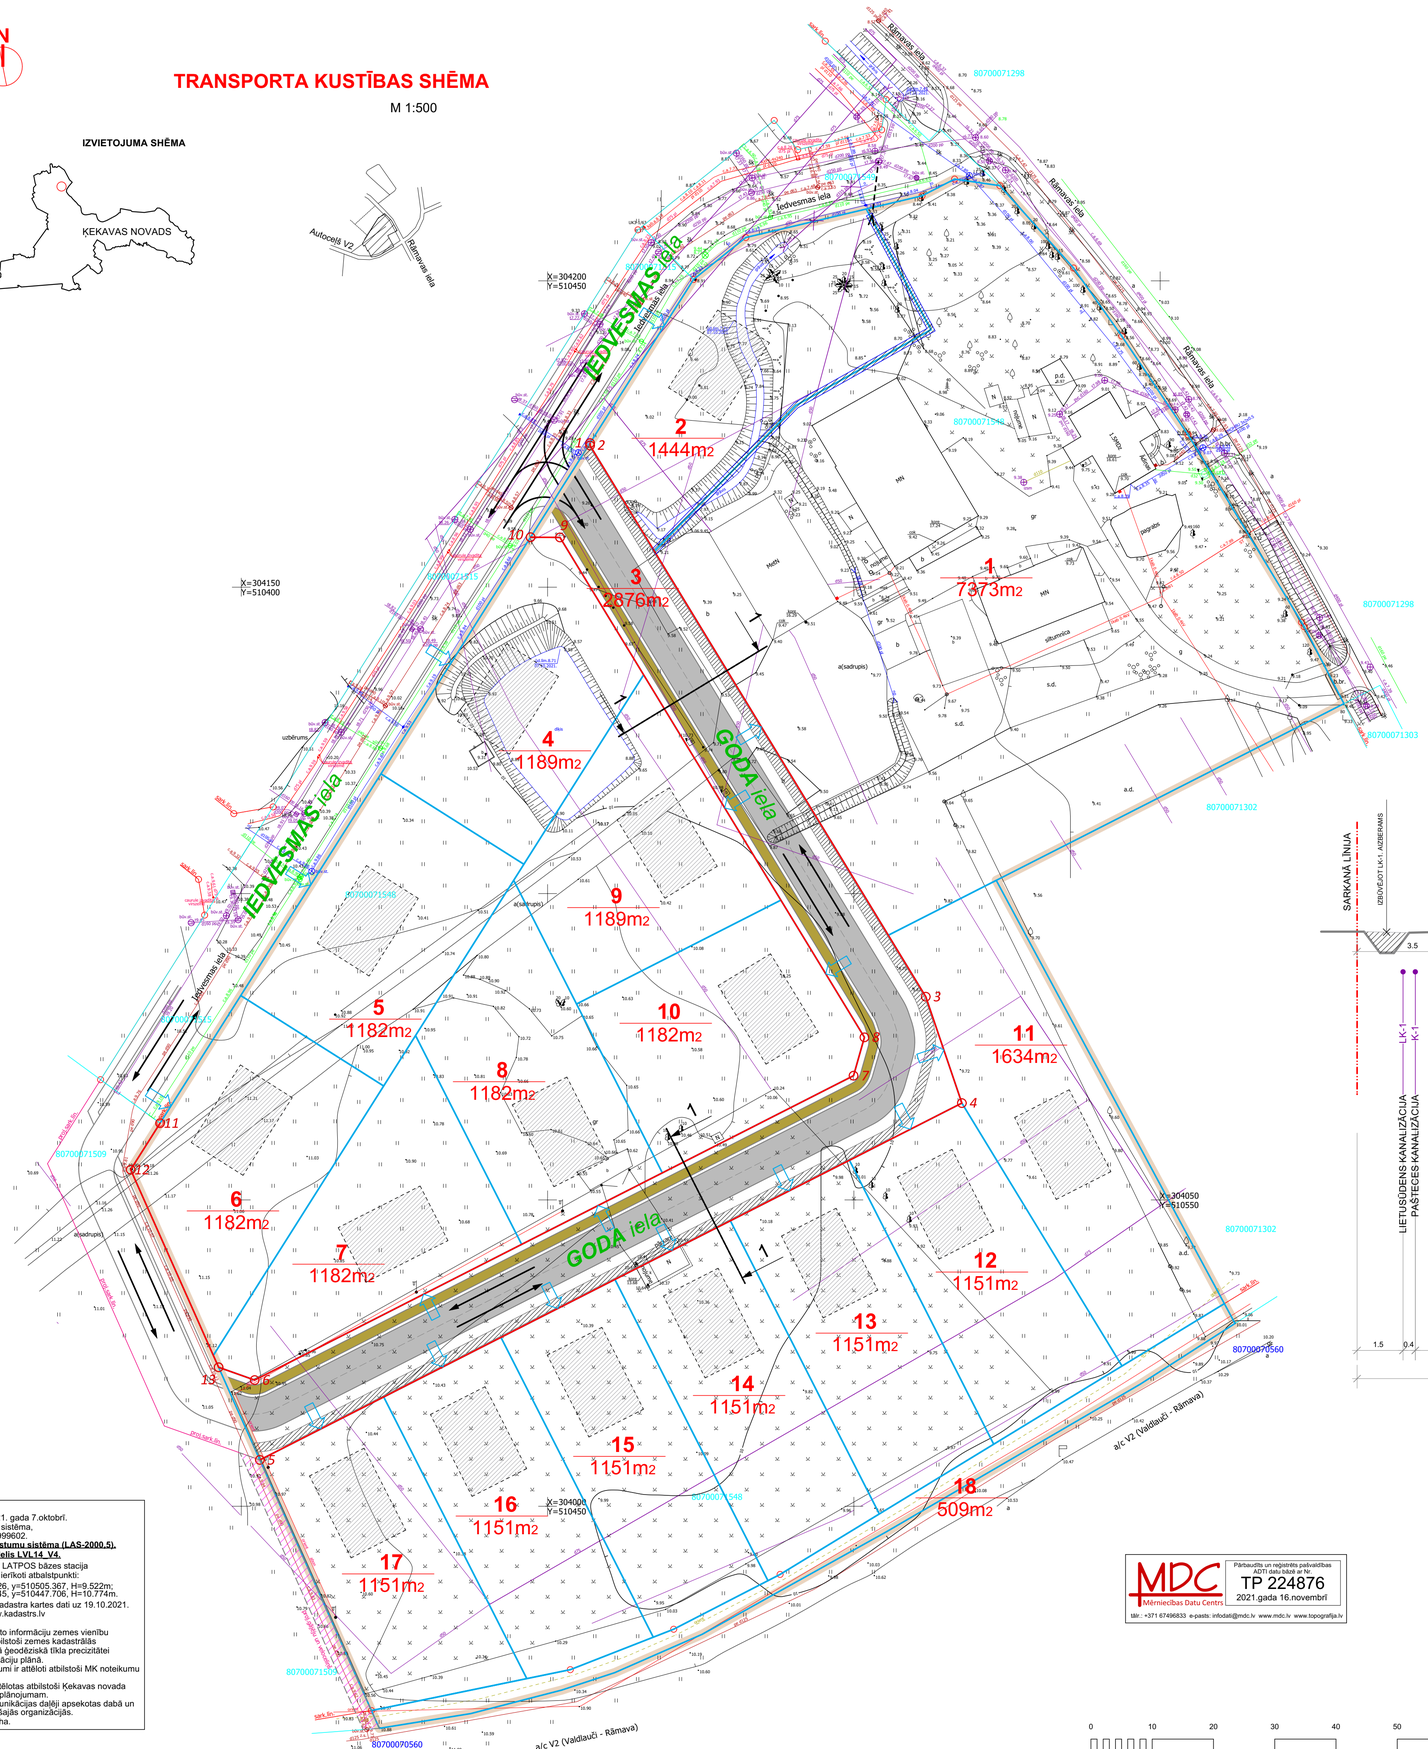

APZĪMĒJUMI	NOSAUKUMS
	DETĀLPLĀNOJUMA ROBEŽA
	ZEMESGABALA ROBEŽA
80700070267	ZEMES VIENĪBAS KADASTRA APZĪMĒJUMS
	PLĀNOTĀ ZEMES VIENĪBAS ROBEŽA
1 1200m2	PLĀNOTĀS ZEMES VIENĪBAS NUMURS / PLATĪBA
	ORIENTĒJOŠĀ APBŪVE
	PLĀNOTĀ SARKANĀ LĪNIJA
proj.sark.lin.	PERSPEKTĪVĀ PROJEKTĒJAMĀ SARKANĀ LĪNIJA
12	SARKANĀS LĪNIJAS PAGRIEZIENA PUNKTS
	PLĀNOTĀ IEBRAUKTUVE (PRECIZĒT TEHNISKAJĀ PROJEKTĀ)
	PLĀNOTAIS LIETUSŪDENS NOVADĪŠANAS GRĀVIS
	PLĀNOTAIS GRĀVIS
	PLĀNOTĀ BRAUKTUVE
	PLĀNOTĀ IETVE / VELOCELIŅŠ
	TRANSPORTA KUSTĪBAS VIRZIENS
	PLĀNOTĀ CAURTEKA
	LIKVIDĒJAMĀ CAURTEKA
GODA iela	PLĀNOTAIS IELAS NOSAUKUMS
proj.gājēju un velocelim	PERSPEKTĪVĀ PROJEKTĒJAMAIS GĀJĒJU UN VELOCELIŅŠ

GRIEZUMS 1-1

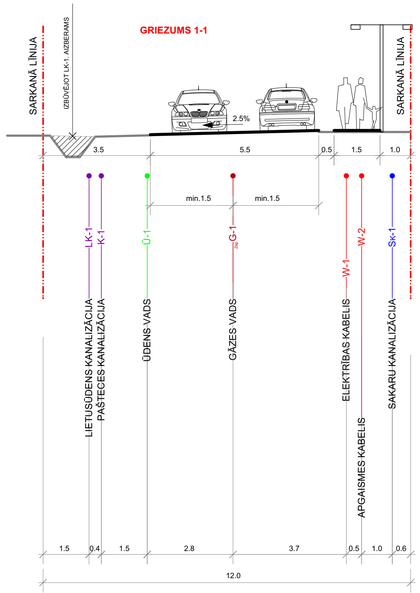

PROJEKTĒTĀS ZEMES VIENĪBAS

Nr.p.k.	Plānotā adrese	Atļautā izmantošana	Platība (m2)	NĪLM
1	RĀMAVAS IELA 52	DzM1	3848 3525	0601 0101
2	IEDVESMAS IELA 1	DzM1	1444	0900 vai 0902;0908
3	GODA IELA	TL	2876	1101
4	IEDVESMAS IELA 3	DzM1	1189	0600 vai 0601
5	IEDVESMAS IELA 5	DzM1	1182	0600 vai 0601
6	IEDVESMAS IELA 7	DzM1	1182	0600 vai 0601
7	GODA IELA 8	DzM1	1182	0600 vai 0601
8	GODA IELA 6	DzM1	1182	0600 vai 0601
9	GODA IELA 2	DzM1	1189	0600 vai 0601
10	GODA IELA 4	DzM1	1182	0600 vai 0601
11	GODA IELA 1	DzM1	1634	0600 vai 0601
12	GODA IELA 3	DzM1	1151	0600 vai 0601
13	GODA IELA 5	DzM1	1151	0600 vai 0601
14	GODA IELA 7	DzM1	1151	0600 vai 0601
15	GODA IELA 9	DzM1	1151	0600 vai 0601
16	GODA IELA 11	DzM1	1151	0600 vai 0601
17	GODA IELA 13	DzM1	1151	0600 vai 0601
18	Valsts viet. autoceļš V2	TL	509	1101

Izpildot kadastrālo uzmērīšanu, zemes platības var tikt precizētas

PIEZĪMES:
1. Uzmērīšana veikta 2021. gada 7.oktobrī.
2. LKS-92 TM koordinātu sistēma, mēroga koeficients 0.999602.
3. **Latvijas normālo augstumu sistēma (LAS-2000.5). Latvijas ģeoīda modelis LVL14_V4.**
4. Uzmērīšanā izmantota LATPOS bāzes stacija "LGIA" RTK režīmā un ierīkoti atbalstpunkti:
   GP 1001: x=304144.826, y=510505.367, H=9.522m;
   GP 1002: x=304047.345, y=510447.706, H=10.774m.
5. Nekustamā īpašuma kadastra kartes dati uz 19.10.2021. Dati iegūti portāla www.kadastrs.lv (datne 3486722.edoc)
   Saskaņā ar VZD sniegto informāciju zemes vienību robežas ir attēlotas atbilstoši zemes kadastrālās uzmērīšanas un vietējā ģeodēziskā tīkla precizitātei un var nesakrist ar situāciju plānā.
6. Topogrāfiskie apzīmējumi ir attēloti atbilstoši MK noteikumu Nr.281 1.pielikumam.
7. Ielu sarkanās līnijas attēlotas atbilstoši Ķekavas novada pašvaldības teritorijas plānojumam.
8. Inženiertehniskās komunikācijas daļēji apsekotas dabā un salīdzinātas apkalpojošajās organizācijās.
9. Objekta platība - 3.60 ha.

MDC Mērniecības Datu Centrs
Pārbaudīts un reģistrēts pašvaldības ADTI datu bāzē ar Nr.
TP 224876
2021.gada 16.novembrī
tālr.: +371 67496833 e-pasts: infodati@mdc.lv www.mdc.lv www.topografija.lv

PASŪTĪJUMS NR.: 07-22-VK

tālr: +371 29228183
artis_gedrovics@inbox.lv
Liepājas 31-1, Riga LV-1002

PASŪTĪJUMS: **DETĀLPLĀNOJUMA "RĀMAVAS IELA 52" GROZĪJUMI**
NEKUSTAMAJĀ ĪPAŠUMĀ (KAD.APZ.8070 007 1548) RĀMAVAS IELĀ 52 RĀMAVĀ, ĶEKAVAS PAG., ĶEKAVAS NOVADĀ

PASŪTĪTĀJS:

IZSTRĀDES VADĪTĀJS: SERT.:Nr.1-00667 A.GEDROVICS
IZSTRĀDĀTĀJS: SERT.:Nr.1-00667 A.GEDROVICS

PROJEKTĒTĀJA ADRESE: LIEPĀJAS IELA 31-1, RĪGA, LV-1002

LĪGUMA/ARHĪVA NR.: 07-22-VK 28.01.2022.

RASĒJUMS: TRANSPORTA KUSTĪBAS SHĒMA M 1:500

LKS-92 TM m.k.0.999602

LAPU SKAITS 7

LAPA NR. 7