


Projektētās zemes vienības			Apgrūņājumi		
Nr.	Kadastra apzīmējums	Platības no esošajām zemes vienībām	Platība*	Kārtas Nr.	Klasifikācijas kods
1.	80700050664	80700050031 - 0.13 ha	0.13 ha	1.	7311090900
2.	80700050665	80700050031 - 0.12 ha	0.12 ha	1.	7311090900
				2.	7311050200
				7.	7315030100
				10.	7311020105
				11.	7312010400
3.	80700050666	80700050031 - 0.12 ha	0.12 ha	1.	7311090900
				2.	7311050200
				7.	7315030100
				10.	7311020105
				11.	7312010400
4.	80700050667	80700050031 - 0.12 ha	0.12 ha	1.	7311090900
				2.	7311050200
				7.	7315030100
				10.	7311020105
				11.	7312010400
5.	80700050668	80700050031 - 0.12 ha	0.12 ha	1.	7311090900
				2.	7311050200
				7.	7315030100
				10.	7311020105
				11.	7312010400
6.	80700050669	80700050031 - 0.12 ha	0.12 ha	1.	7311090900
				2.	7311050200
				7.	7315030100
				10.	7311020105
				11.	7312010400
7.	80700050670	80700050031 - 0.12 ha	0.12 ha	1.	7311090900
8.	80700050671	80700050031 - 0.12 ha	0.12 ha	1.	7311090900
9.	80700050672	80700050031 - 0.11 ha	0.11 ha	1.	7311090900
10.	80700050673	80700050031 - 0.12 ha	0.12 ha	1.	7311090900
11.	80700050684	80700050031 - 0.11 ha	0.11 ha	1.	7311090900
				6.	7312050601
12.	80700050685	80700050031 - 0.11 ha	0.11 ha	1.	7311090900
				6.	7312050601
13.	80700050674	80700050031 - 0.12 ha	0.12 ha	1.	7311090900
				6.	7312050601
14.	80700050675	80700050031 - 0.07 ha 80700050504 - 0.05 ha	0.12 ha	1.	7311090900
15.	80700050676	80700050504 - 0.12 ha	0.12 ha	1.	7311090900
16.	80700050677	80700050504 - 0.12 ha	0.12 ha	1.	7311090900
17.	80700050678	80700050504 - 0.12 ha	0.12 ha	1.	7311090900
18.	80700050679	80700050504 - 0.12 ha	0.12 ha	1.	7311090900
19.	80700050680	80700050504 - 0.12 ha	0.12 ha	1.	7311090900
20.	80700050681	80700050504 - 0.12 ha	0.12 ha	1.	7311090900
				6.	7312050601
21.	80700050682	80700050031 - 0.07 ha 80700050504 - 0.05 ha	0.12 ha	1.	7311090900
				6.	7312050601
22.	80700050686	80700050031 - 0.12 ha	0.12 ha	1.	7311090900
				6.	7312050601
23.	80700050687	80700050031 - 0.12 ha	0.12 ha	1.	7311090900
24.	80700050688	80700050031 - 0.12 ha	0.12 ha	1.	7311090900
25.	80700050689	80700050031 - 0.12 ha	0.12 ha	1.	7311090900
26.	80700050690	80700050031 - 0.12 ha	0.12 ha	1.	7311090900
27.	80700050691	80700050031 - 0.12 ha	0.12 ha	1.	7311090900
28.	80700050692	80700050031 - 0.12 ha	0.12 ha	1.	7311090900
29.	80700050693	80700050031 - 0.12 ha	0.12 ha	1.	7311090900
30.	80700050683	80700050031 - 0.17 ha	0.17 ha	1.	7311090900
31.	80700050694	80700050031 - 0.17 ha	0.17 ha	1.	7311090900
				1.	7311090900
				2.	7311050200
32.	80700050695	80700050031 - 0.11 ha	0.11 ha	1.	7311090900
				3.	7312040100
				5.	7312040100
				7.	7315030100
				10.	7311020105
				11.	7312010400
33.	80700050696	80700050504 - 0.10 ha	0.10 ha	1.	7311090900
				3.	7312040100
34.	80700050697	80700050031 - 0.24 ha 80700050504 - 0.09 ha	0.33 ha	1.	7311090900
				3.	7312040100
				6.	7312050601
				9.	7315030100
35.	80700050698	80700050031 - 0.19 ha	0.19 ha	1.	7311090900
36.	80700050699	80700050031 - 0.05 ha	0.05 ha	1.	7311090900
				3.	7312050601
37.	80700050700	80700050031 - 0.05 ha	0.05 ha	1.	7311090900
				3.	7312050601
38.	80700050701	80700050031 - 0.09 ha	0.09 ha	1.	7311090900
				3.	7312050601
39.	80700050702	80700050504 - 0.05 ha	0.05 ha	1.	7311090900
				3.	7312050601
40.	80700050703	80700050031 - 0.23 ha 80700050504 - 0.10 ha	0.33 ha	1.	7311090900
				2.	7311050200
				3.	7312040100
				6.	7312050601
				7.	7315030100
				10.	7311020105
				11.	7312010400
KOPĀ:			5.10 ha		

\*Projektēto zemes vienību platības uzņemtas ar atšķirīgas platību noapaļošanas daļi.

Projektētās teritorijas shēma pirms zemes ierīcības projekta izstrādes

Projektētās teritorijas shēma pēc zemes ierīcības projekta izstrādes

Esošās zemes vienības	
Kadastra apzīmējums	Platība
80700050504	1.20 ha
80700050031	3.90 ha
<b>Kopā</b>	<b>5.10 ha</b>

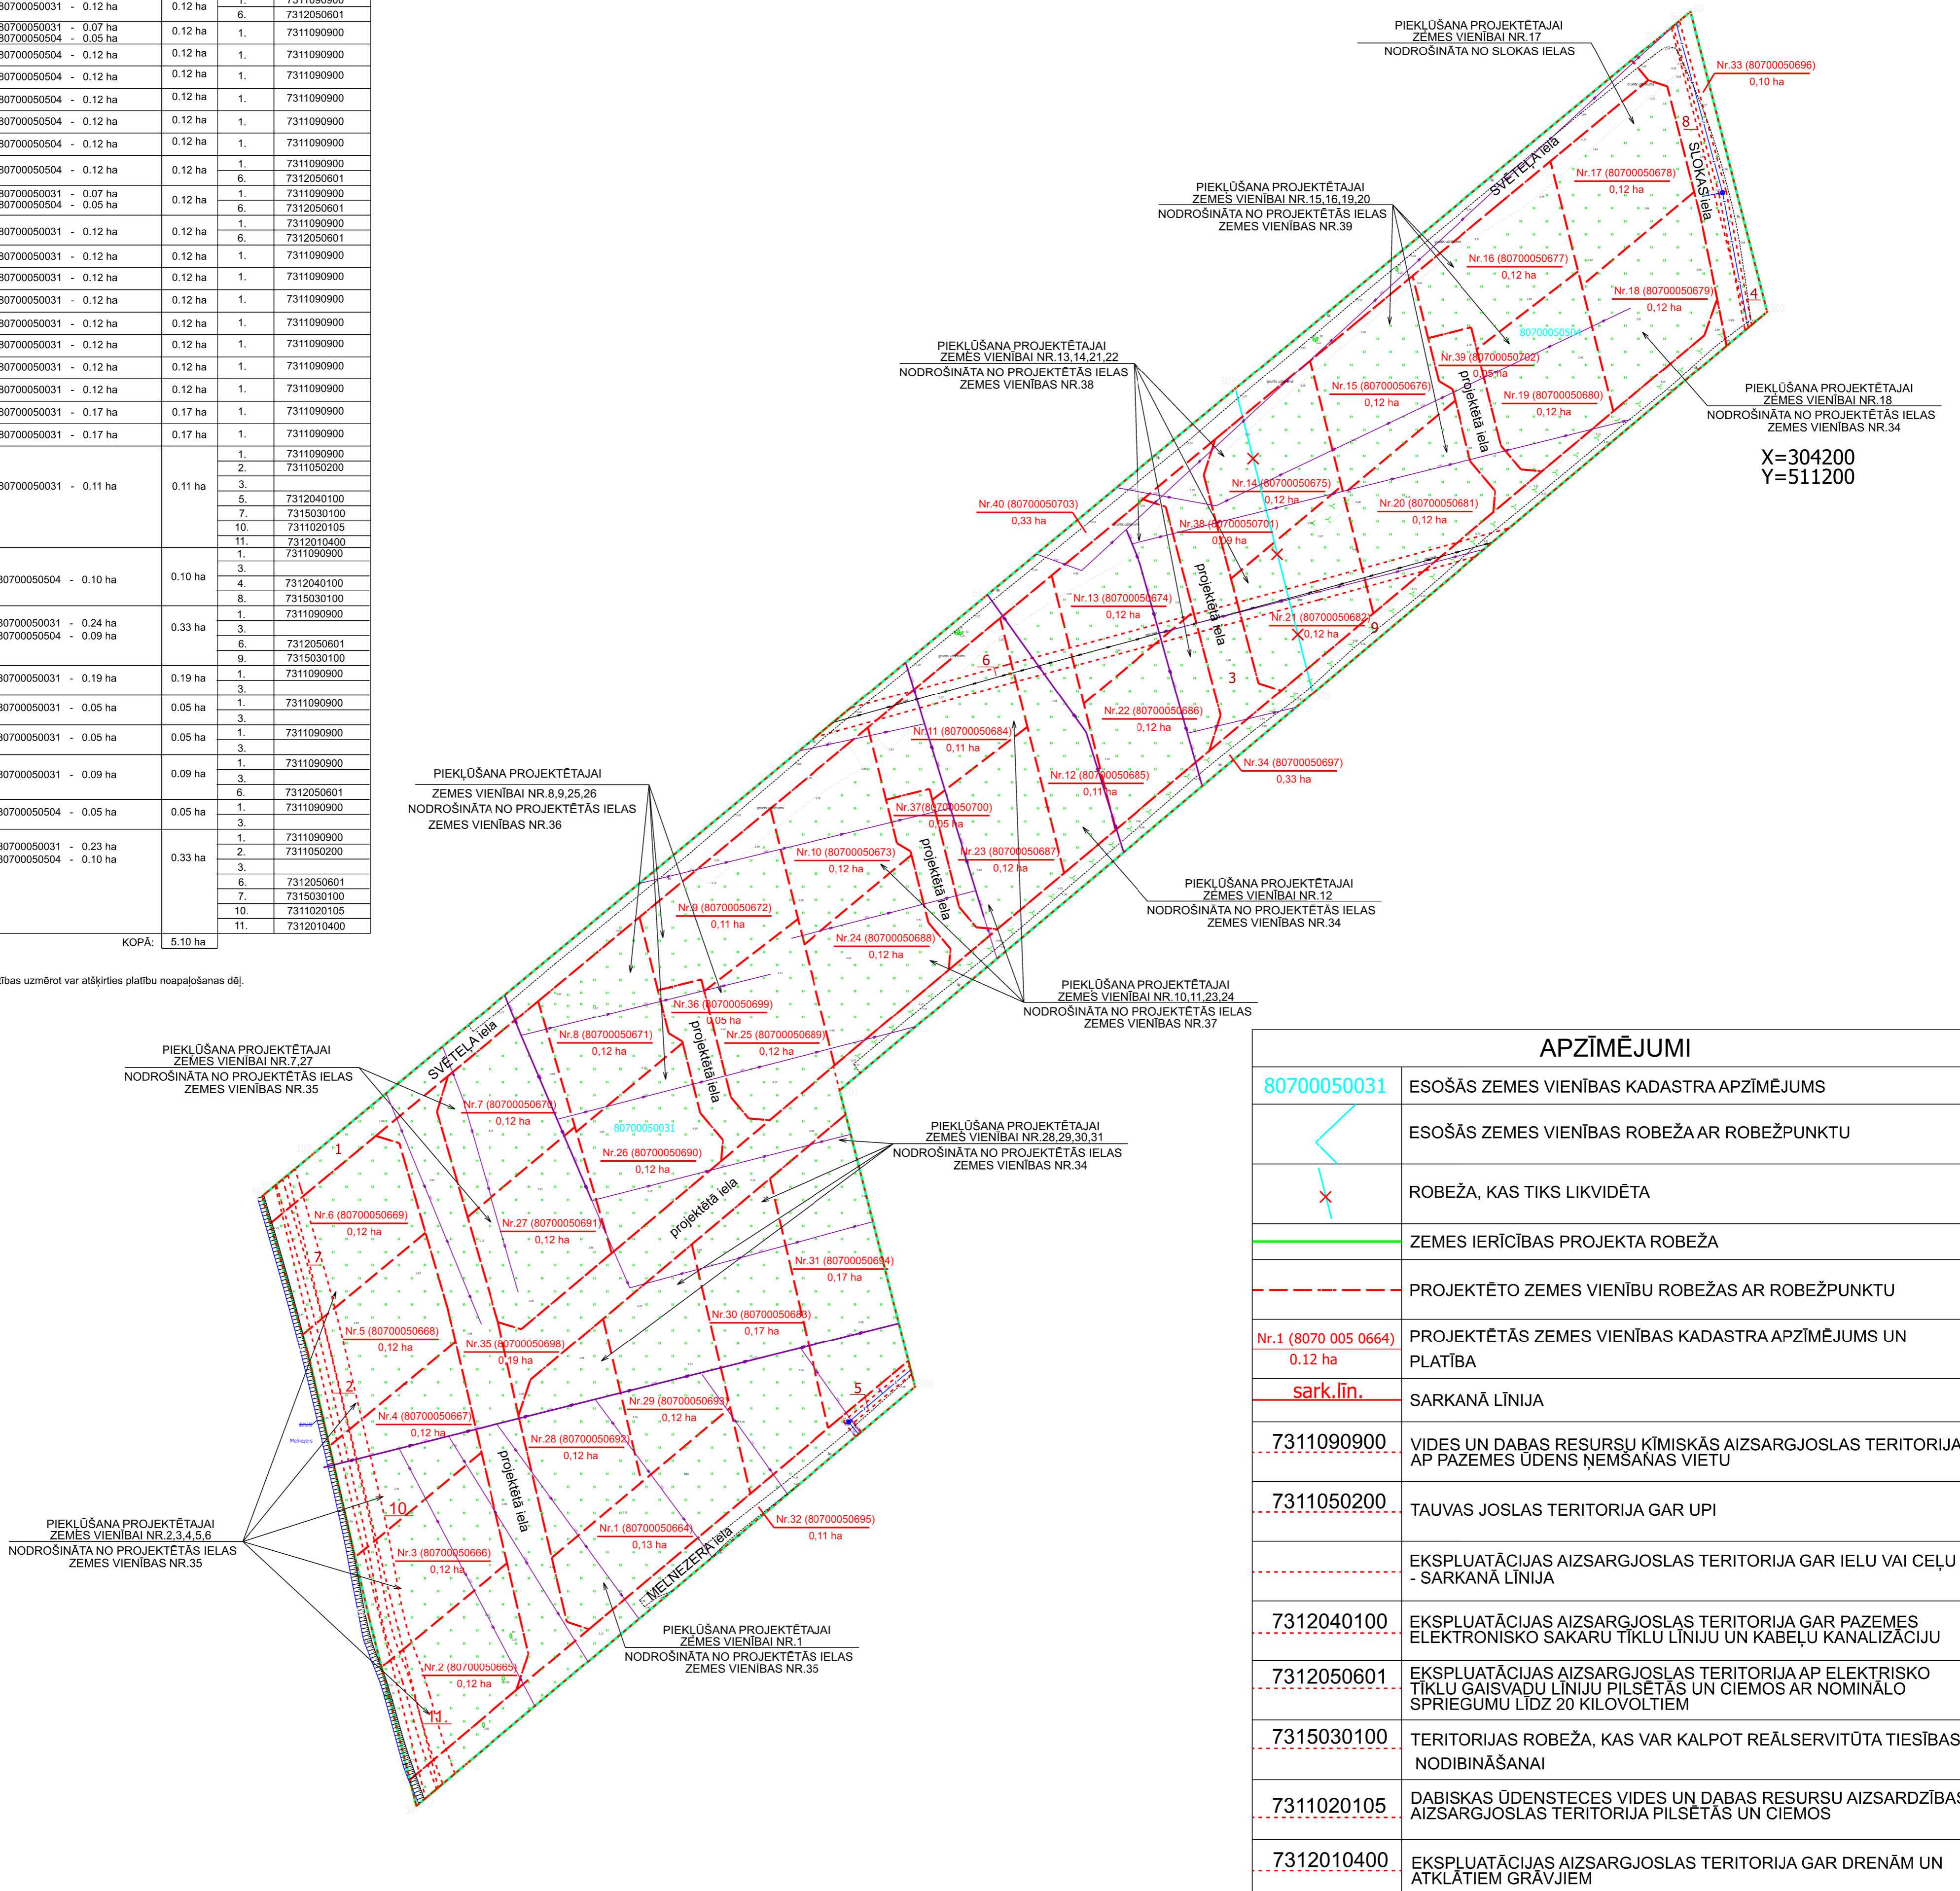

APZĪMĒJUMI

80700050031	ESOŠĀS ZEMES VIENĪBAS KADAстра APZĪMĒJUMS
	ESOŠĀS ZEMES VIENĪBAS ROBEŽA AR ROBEŽPUNKTU
	ROBEŽA, KAS TIKS LIKVIDĒTA
	ZEMES IERĪCĪBAS PROJEKTA ROBEŽA
	PROJEKTĒTO ZEMES VIENĪBU ROBEŽAS AR ROBEŽPUNKTU
Nr.1 (8070 005 0664) 0.12 ha	PROJEKTĒTĀS ZEMES VIENĪBAS KADAстра APZĪMĒJUMS UN PLATĪBA
sark.līn.	SARKANĀ LĪNIJA
7311090900	VIDES UN DABAS RESURSU ĶĪMISKĀS AIZSARGJOSLAS TERITORIJA AP PAZEMES ŪDENS ŅEMŠANAS VIETU
7311050200	TAUVAS JOSLAS TERITORIJA GAR UPI
7312040100	EKSPLUATĀCIJAS AIZSARGJOSLAS TERITORIJA GAR PAZEMES ELEKTRONISKO SAKĀRU TĪKLU LĪNIJU UN KABELU KANALIZĀCIJU
7312050601	EKSPLUATĀCIJAS AIZSARGJOSLAS TERITORIJA AP ELEKTRISKO TĪKLU GAISVĀDU LĪNIJU PILSETĀS UN CIEMOS AR NĪNĀLAO SPRIEGUMU LIDZ 20 KILOVOLTĪEM
7315030100	TERITORIJAS ROBEŽA, KAS VAR KALPOT REĀLSERVITŪTA TIESĪBAS NODIBINĀŠANAI
7311020105	DABISKĀS ŪDENSTECES VIDES UN DABAS RESURSU AIZSARDZĪBAS AIZSARGJOSLAS TERITORIJA PILSETĀS UN CIEMOS
7312010400	EKSPLUATĀCIJAS AIZSARGJOSLAS TERITORIJA GAR DRENĀM UN ATKLĀTIEM GRĀVĀJIEM

**MDC** Mērcniecības Datu Centrs  
 Pārbaudīts un reģistrēts pašvaldības ADTI datu bāzē ar Nr. **ZI 238882**  
 2022.gada 11.oktobrī  
 tālr.: +371 67496833 e-pasts: infodati@mdc.lv www.mdc.lv www.topografija.lv

Zemes ierīcības projekts (pielikums detālplānojumam) "Svētēji-2" un "Vilgertiņi", Ķekavas pagasts, Ķekavas novads	
Zemes ierīcības projekta grafiskās daļas mērogs 1:2000 Koordinātu sistēma LKS-92 Mēroga koeficients 0.999602	Kartogrāfiskā materiāla pamatne - Zemes robežu plāns "Svētēji-2", M 1:5000, mērnieks V.Grandsbergs 12.12.2005. Zemes robežu plāns "Vilgertiņi", M 1:2000, mērnieks V.Grandsbergs 12.12.2005. Topogrāfiskais plāns, M 1:500 mērnieks M.Freimanis 04.10.2021.
Nekustamā īpašuma "Svētēji-2" un "Vilgertiņi" tpašnieks SIA "KK Properties"	valdes priekšsēdētājs Kristaps Pakšis valdes loceklis Konstantīns Maslovs
Zemes ierīkotājs Kristīne Brauna	Zemes ierīkotāja sertifikāta Nr.AA0115, pirmreizēji izdots 28.12.2010. ar Nr.BA 196, pagarināts 28.12.2020., derīgs līdz 27.12.2025.