TRANSPORTA KUSTĪBAS SHĒMA

M 1:500

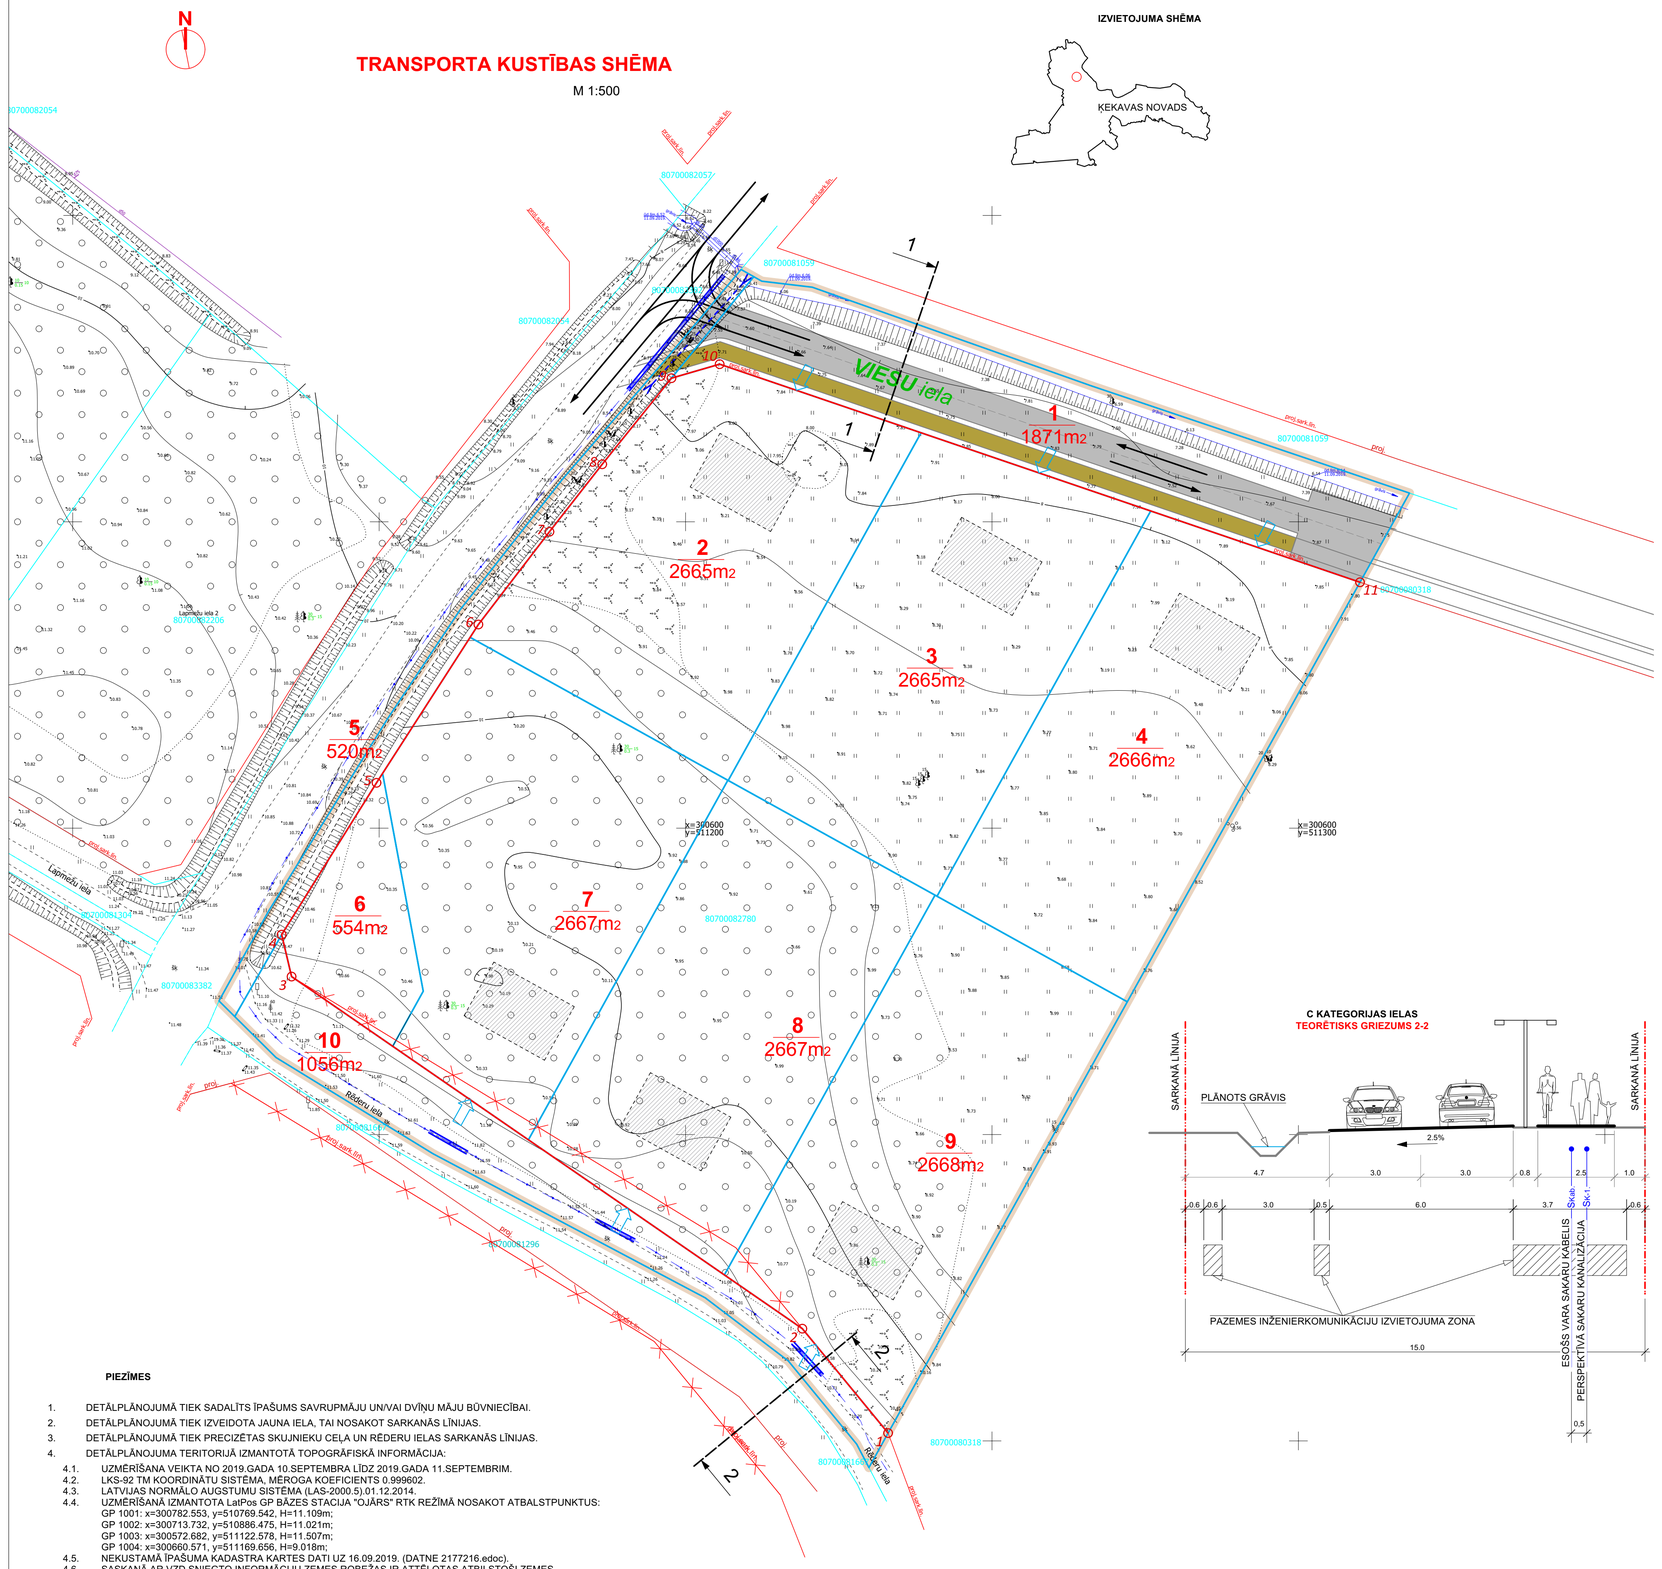

IZVIETOJUMA SHĒMA

PROJEKTĒTĀS ZEMES VIENĪBAS

Nr.p.k.	Plānotā adrese	Atļautā izmantošana	Platība (m2)	NĪLM
1	VIESU IELA	TL	1871	1101
2	VIESU IELA 2	DzS	2665	0600 vai 0601
3	VIESU IELA 4	DzS	2665	0600 vai 0601
4	VIESU IELA 6	DzS	2666	0600 vai 0601
5	SKUJNIEKU CEĻŠ	TL	520	1101
6	RĒDERU IELA 40	DzS	554	0902 vai 0908
7	RĒDERU IELA 38	DzS	2667	0600 vai 0601
8	RĒDERU IELA 36	DzS	2667	0600 vai 0601
9	RĒDERU IELA 34	DzS	2668	0600 vai 0601
10	RĒDERU IELA	TL	1056	1101

Izpildot kadastrālo uzmērīšanu, zemes platības var tikt precizētas

APZĪMĒJUMI	NOSAUKUMS
	DETĀLPLĀNOJUMA ROBEŽA
	ZEMESGABALA ROBEŽA
80700082780	ZEMES VIENĪBAS KADASTRA APZĪMĒJUMS
	PLĀNOTĀ ZEMES VIENĪBAS ROBEŽA
1 / 1200m2	PLĀNOTĀS ZEMES VIENĪBAS NUMURS / PLATĪBA
	ORIENTĒJOŠĀ APBŪVE
	PLĀNOTĀ SARKANĀ LĪNIJA
12	SARKANĀS LĪNIJAS PAGRIEZIENA PUNKTS
proj.	PERSPEKTĪVĀ PROJEKTĒJAMĀ SARKANĀ LĪNIJA
proj.sark.lin.	LIKVIDĒJAMĀ PROJEKTĒJAMĀ SARKANĀ LĪNIJA
	PLĀNOTĀ IEBRAUKTUVE (PRECIZĒT TEHNISKAJĀ PROJEKTĀ)
	PLĀNOTĀ BRAUKTUVE
	PLĀNOTĀ IETVE / VELOCEĻŠ
	TRANSPORTA KUSTĪBAS VIRZIENS
DZĒRVĒNU iela	PLĀNOTAIS IELAS NOSAUKUMS
	PLĀNOTĀ "TET" KABEĻA AIZSARGCAULA

C KATEGORIJAS IELAS
TEORĒTISKS GRIEZUMS 2-2

E KATEGORIJAS IELAS
GRIEZUMS 1-1

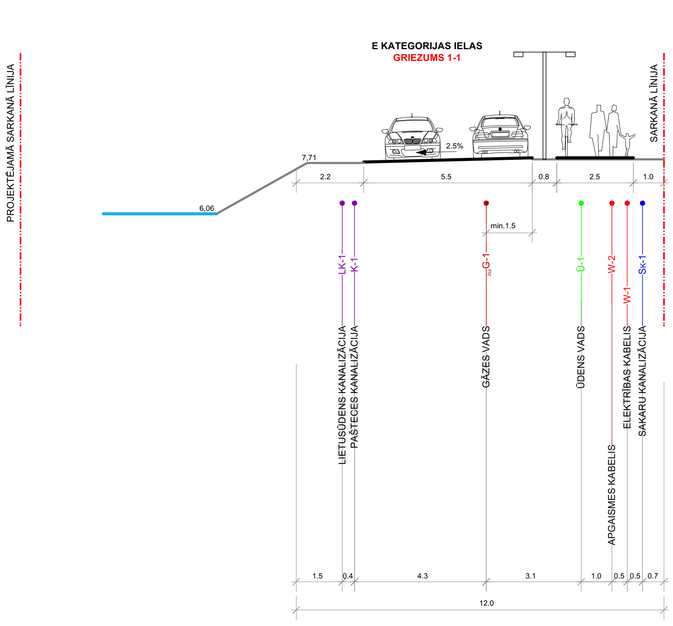

PIEZĪMES

1. DETĀLPLĀNOJUMĀ TIEK SADALĪTS ĪPAŠUMS SAVRUPMĀJU UN/VAI DVĪŅU MĀJU BŪVNIECĪBAI.
2. DETĀLPLĀNOJUMĀ TIEK IZVEIDOTA JAUNA IELA, TAI NOSAKOT SARKANĀS LĪNIJAS.
3. DETĀLPLĀNOJUMĀ TIEK PRECIZĒTAS SKUJNIEKU CEĻA UN RĒDERU IELAS SARKANĀS LĪNIJAS.
4. DETĀLPLĀNOJUMA TERITORIJĀ IZMANTOTĀ TOPOGRĀFISKĀ INFORMĀCIJA:
   - 4.1. UZMērīšana VEIKTA NO 2019.GADA 10.SEPTEMBRA LĪDZ 2019.GADA 11.SEPTEMBRIM.
   - 4.2. LKS-92 TM KOORDINĀTU SISTĒMA, MĒROGA KOEFICIENTS 0.999602.
   - 4.3. LATVIJAS NORMĀLO AUGSTUMU SISTĒMA (LAS-2000.5).01.12.2014.
   - 4.4. UZMērīšanā IZMANTOTA LatPos GP BĀZES STACIJA "OJĀRS" RTK REŽĪMĀ NOSAKOT ATBALSTPUNKTUS:
     GP 1001: x=300782.553, y=510769.542, H=11.109m;
     GP 1002: x=300713.732, y=510886.475, H=11.021m;
     GP 1003: x=300572.682, y=511122.578, H=11.507m;
     GP 1004: x=300660.571, y=511169.656, H=9.018m;
   - 4.5. NEKUSTAMĀ ĪPAŠUMA KADASTRA KARTES DATI UZ 16.09.2019. (DATNE 2177216.edoc).
   - 4.6. SASKAŅĀ AR VZD SNIEGTO INFORMĀCIJU ZEMES ROBEŽAS IR ATTĒLOTAS ATBILSTOŠI ZEMES KADASTRĀLĀS UZMērīŠANAS UN VIETĒJĀ ĢEODĒZISKĀ TĪKLA PRECIZITĀTEI UN VAR NESAKRIST AR SITUĀCIJU PLĀNĀ.
   - 4.7. TOPOGRĀFISKIE APZĪMĒJUMI IR ATTĒLOTI ATBILSTOŠI MK NOTEIKUMU NR.281 1.PIELIKUMAM.
   - 4.8. IELU SARKANĀS LĪNIJAS ATTĒLOTAS ATBILSTOŠI ĶEKAVAS NOVADA TERITORIJAS PLĀNOJUMAM.
   - 4.9. INŽENIERTEHNISKĀS KOMUNIKĀCIJAS DAĻĒJI APSEKOTAS DABĀ UN SALĪDZINĀTAS APKALPOJOŠAJĀS ORGANIZĀCIJĀS.
   - 4.10. OBJEKTA PLATĪBA 22.59 HA.
   - 4.11. TOPOGRĀFISKĀ PLĀNA MĒROGA PRECIZITĀTE 1:500.

MDC
Dati ievadīti pašvaldības ADTI datu bāzē.
Uzmērījums reģistrēts ar Nr.
8070 TP 192982
2019.gada 17.oktobrī
SIA "Mērniecības Datu Centrs" Limbažu iela 9 - 486, Rīga, LV-1005
Tālr.:+371 67496833 Fakss:+371 67367483 e-pasts:infodati@mdc.lv www.mdc.lv www.topogrāfija.lv

0 10 20 30 40 50 60 70 80 90 100 m

PASŪTĪJUMS NR.: 30-22-RPI

tālr: +371 29228183
artis_gedrovics@inbox.lv
Liepājas 31-1, Rīga LV-1002

PASŪTĪJUMS: **DETĀLPLĀNOJUMS** NEKUSTAMAJĀ ĪPAŠUMĀ **"JAUNKRŪMIŅI"** (KAD.NR.8070 008 2780) KROGSILĀ, ĶEKAVAS PAG., ĶEKAVAS NOVADĀ

PASŪTĪTĀJS:

IZSTRĀDES VADĪTĀJS: SERT.:Nr.1-00667 A.GEDROVICS
IZSTRĀDĀTĀJS: SERT.:Nr.1-00667 A.GEDROVICS

PROJEKTĒTĀJA ADRESE: LIEPĀJAS IELA 31-1, RĪGA, LV-1002

LĪGUMA/ARHĪVA NR.: 30-22-RPI | 06.03.2023.

RASĒJUMS: TRANSPORTA KUSTĪBAS SHĒMA

M 1:500

LKS-92 TM m.k.0.999602

LAPU SKAITS 7

LAPA NR. 7