
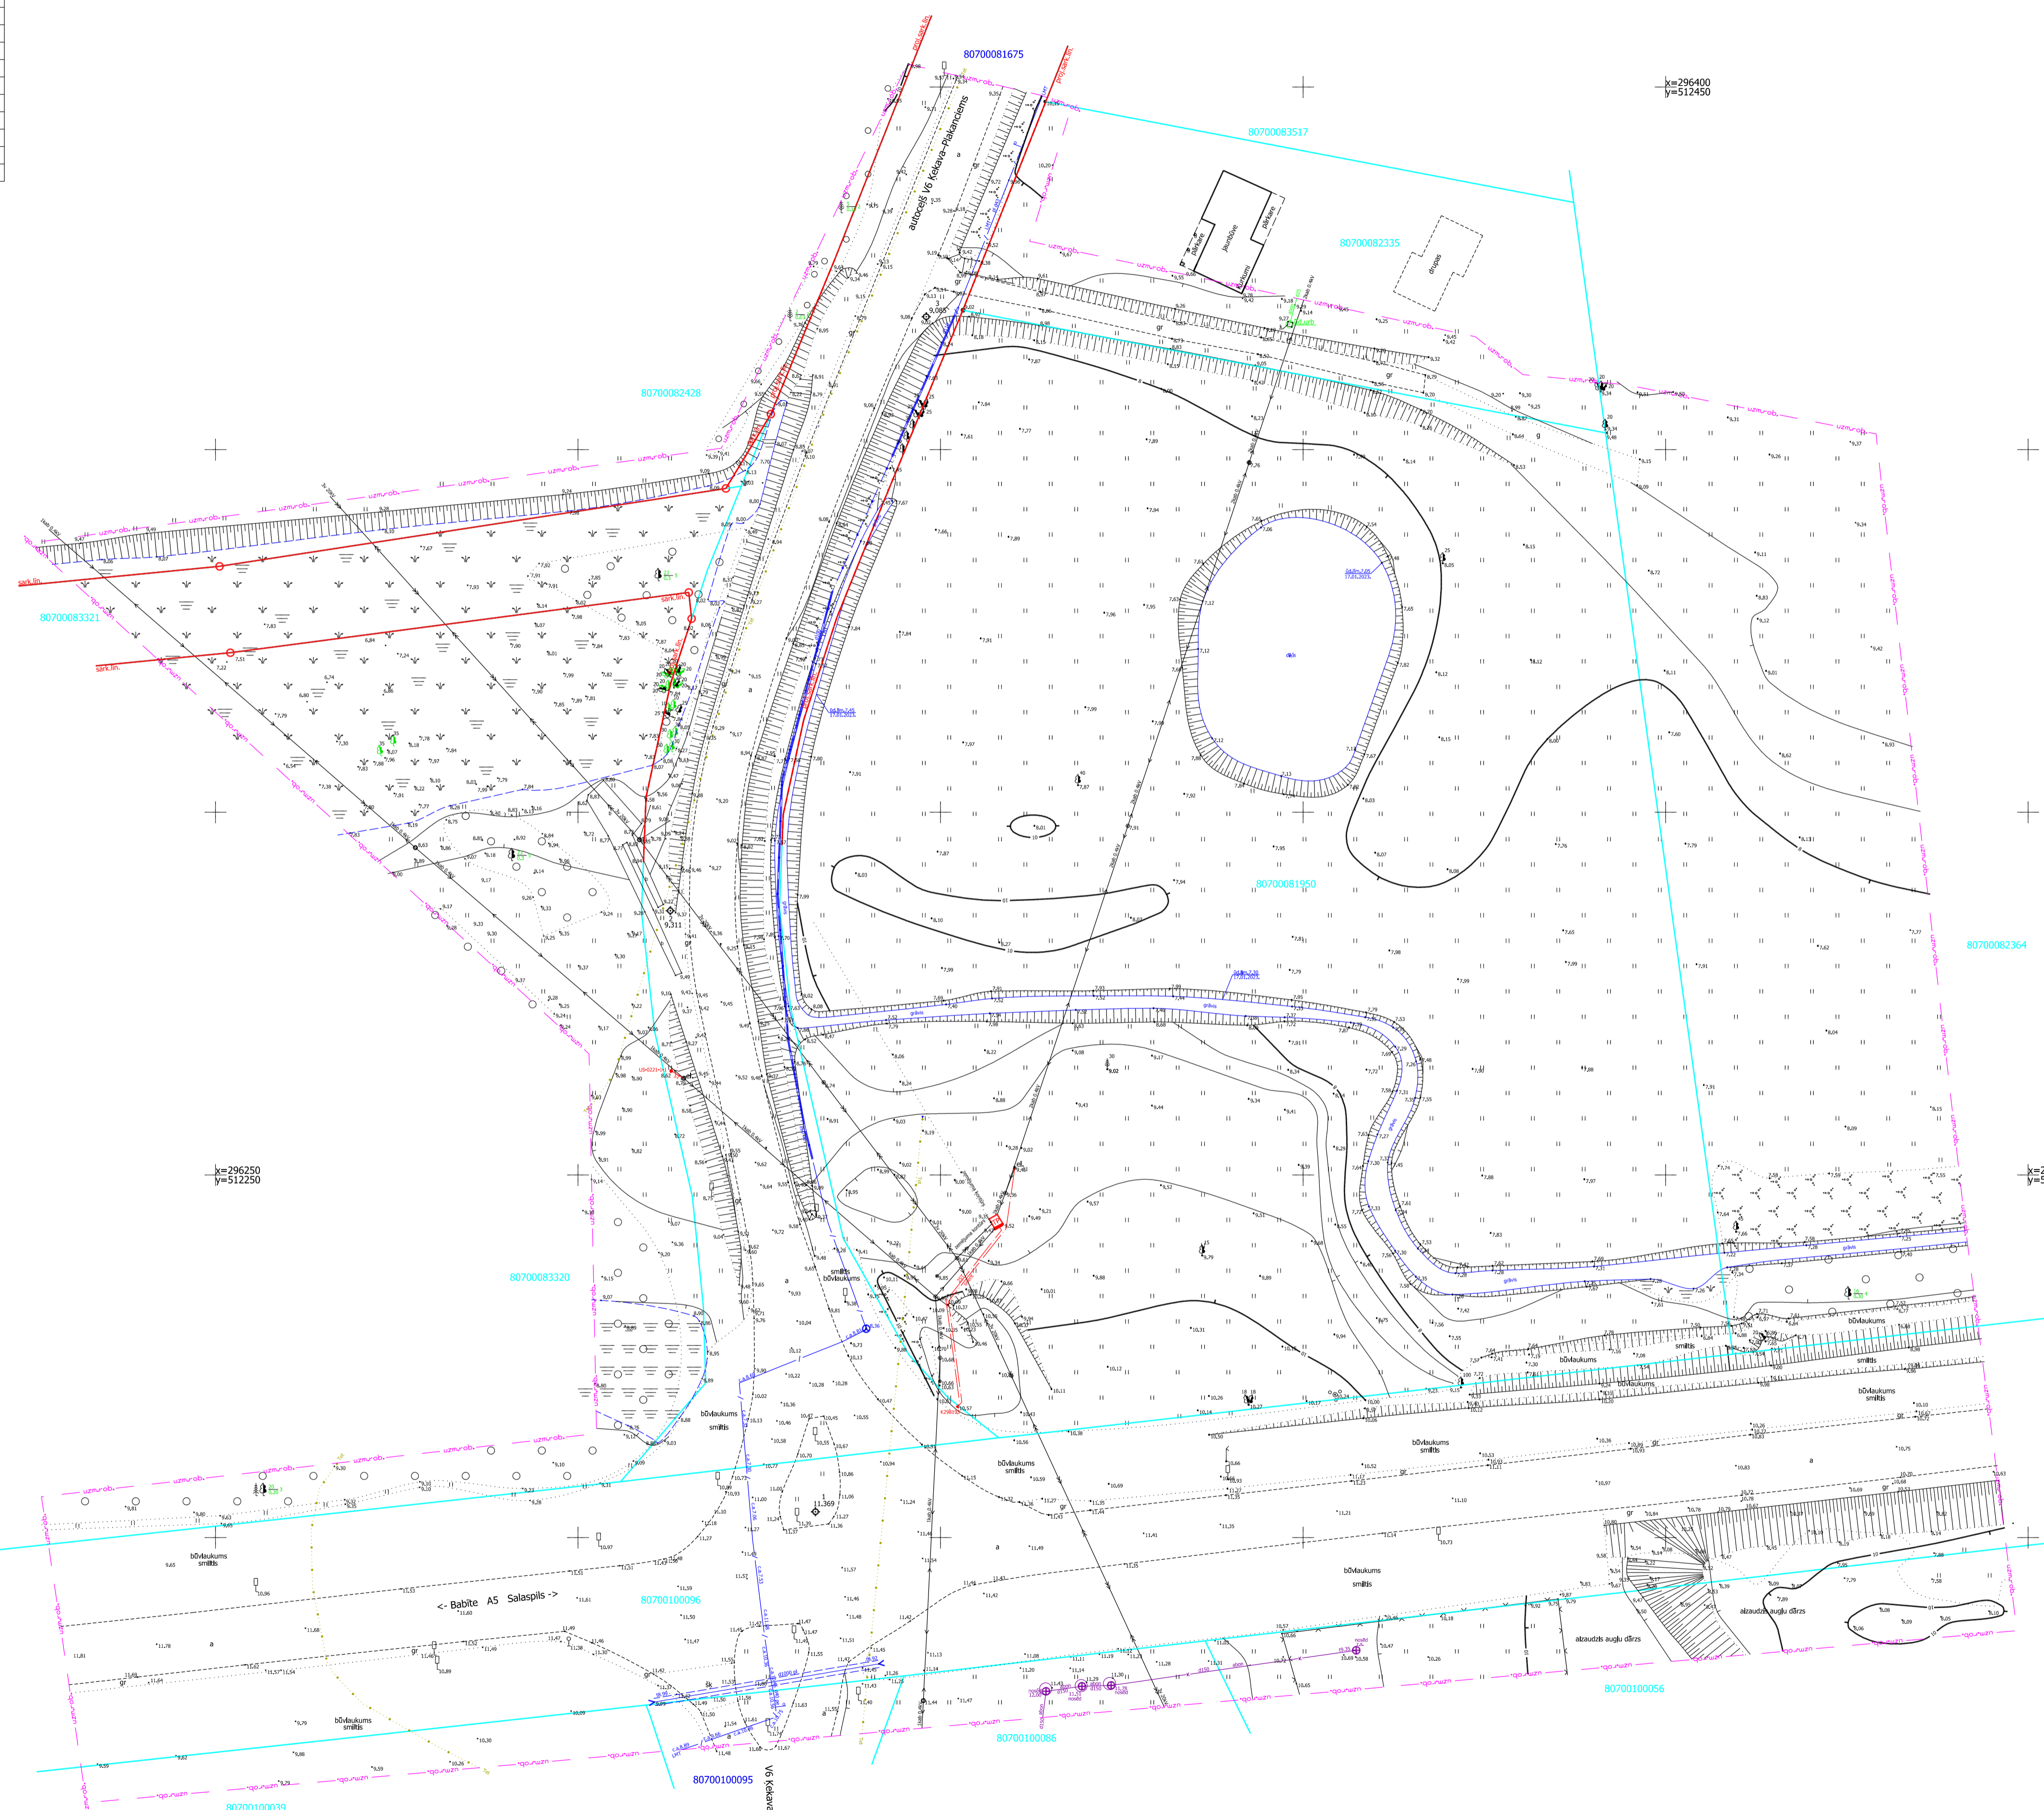


Inženierkomunikāciju turētājs	Inženierkomunikācija	Paraksts	Datums	Saskaņotājs	Plānotais Saskaņošanas Nr.
AS "Sīkās tīkls"	elektrības tīkls	eParaksts	23.01.2023.	S.Šteina	PA5454
SA "Tat"	tīkls	eParaksts	19.01.2023.	A.Sivkīns	PM-121996
AS "Gāze"	gāze	eParaksts	19.01.2023.	V.A.Šabca	Nr.23.1-16507
SA "Latvijas Mobilais Telefons"	LMT sakaru kabeļi	epasts	20.01.2023.	E.Rubins	
VAS "Latvijas Valsts radio un televīzijas centrs"	LVRTC sakaru kabeļi	eParaksts	20.01.2023.	M.Raževa	BA-5115
AS "Latvenergo"	Inženierkomunikācijas	epasts	19.01.2023.	J.Graibe	Nr.136
SA "Kokavas nami"	Inženierkomunikācijas	epasts	20.01.2023.	J.Freibergs	
Kokavas novada pašvaldība	apdzīvotās telpas atbilstoši turpmākajam būvniecības darbu sākuma nolūkiem	epasts	23.01.2023.	V.Patmaļko	
SA "Gāze Odens"	gāzes tīkls	eParaksts	19.01.2023.	K.Korde	2023-04-01 RĪ 0101 nev
Valsts SA "Zemkopības ministrijas noturamie būvniecības darbi"	zemes gabals	eParaksts	19.01.2023.	A.Ābele	

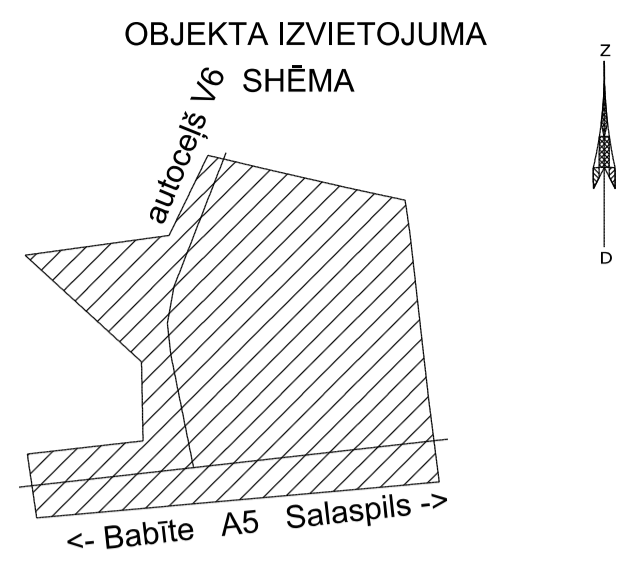

**PIEZĪMES:**

1. Uzstādīšana veikta 2023. gada 17. janvārī.
2. LKS-92 TM koordinātu sistēma, mēroga koeficients 0,999601.
3. **Latvijas normālo augstumu sistēma (LAS-2000,5).**
4. Uzstādīšanā izmantota LatPos GP bāzes stacija tīkla risinājums:  
GP1 X=296203.563 Y=512332.744 H=1.369  
GP2 X=296288.429 Y=512312.729 H=9.311  
GP3 X=296368.330 Y=512348.027 H=9.085
5. Nekustamā īpašuma kadastra kartes dati uz 17.01.2023. Dati iegūti portālā [www.kadastrs.lv](http://www.kadastrs.lv) (datums 30.10.2023. gada).
6. Saskaņā ar VZD sniegto informāciju zemes vienību robežas ir atbilstoši zemes kadastrālās uzskaites un vietējās ģeodētiskās tīkla precizitātei un var nesakrist ar situāciju plānā.
7. Objektu platība - 4,18 ha.
8. Topogrāfiskie apzīmējumi atbilstoši Ministru kabineta noteikumi Nr.281 šo noteikumu 1. pielikumam.
9. Ielu sarkanās līnijas atbilstoši pašvaldības teritorijas plānojumam.

**MDC** TP 243890  
Mērniecības Datu Centrs  
2023. gada 27. janvāris  
Tālrunis: +371 6746633 e-pasts: info@mdc.lv www.mdc.lv

! Uzstādīšanas plāns sastādīts Latvijas normālo augstumu sistēmā epochā 2000,5 (LAS-2000,5), Eiropas vertikālās augstumu sistēmas (EVRS) realizācijā Latvijas teritorijā.

<b>SIA "NP TOPO"</b> Reģ.Nr. 401030803 A.Saharova iela 27-15, Rīga, LV-1082 Tālrunis: 67292091, 26781515		Topogrāfiskais plāns		Plāna Nr. Top-20-1222
Sertificētais ģeodēts	S.Viakers	17.01.2023.	Objekta nosaukums:	Jungamāj.
Valsts fonda Nr.	A. Norenbergs	17.01.2023.	Adreses un teritorija:	Kokavas, Kokavas novads
Apakšzemes kom.	A. Norenbergs	17.01.2023.	Plānotais:	Rakura Mērogs
3333-53-23.1-800800				