

Ceļu satiksmes tehnisko līdzekļu izvietojuma shēma.

Darbuuzņēmējs, atbildīgā persona: SIA "BIGSA", Aleksandrs Komsjukovs t.+371 26777845


Darbu veids: UKT Darbu adrese Krišjana Barona iela, Baložī darbu periods no 03.07.2023-24.07.2023



908, 909, 912
118 Palgparjēras



301

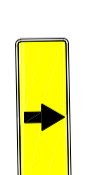

731



815



849


Norobežot tranšēju, nepieciešamība uzst. tiltiņu gājējiem,
Darbi veikt atbilstoši MK. Noteikumiem 421
Gājējiem paredzēts tiltiņu, kur lēvi nevar nodrošināt 1,5m




730

733/732

Nodrošināt Operatīvo transportam piekļuvi

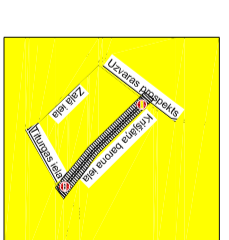

730
"Abruaukšanas ceļa
shēma"

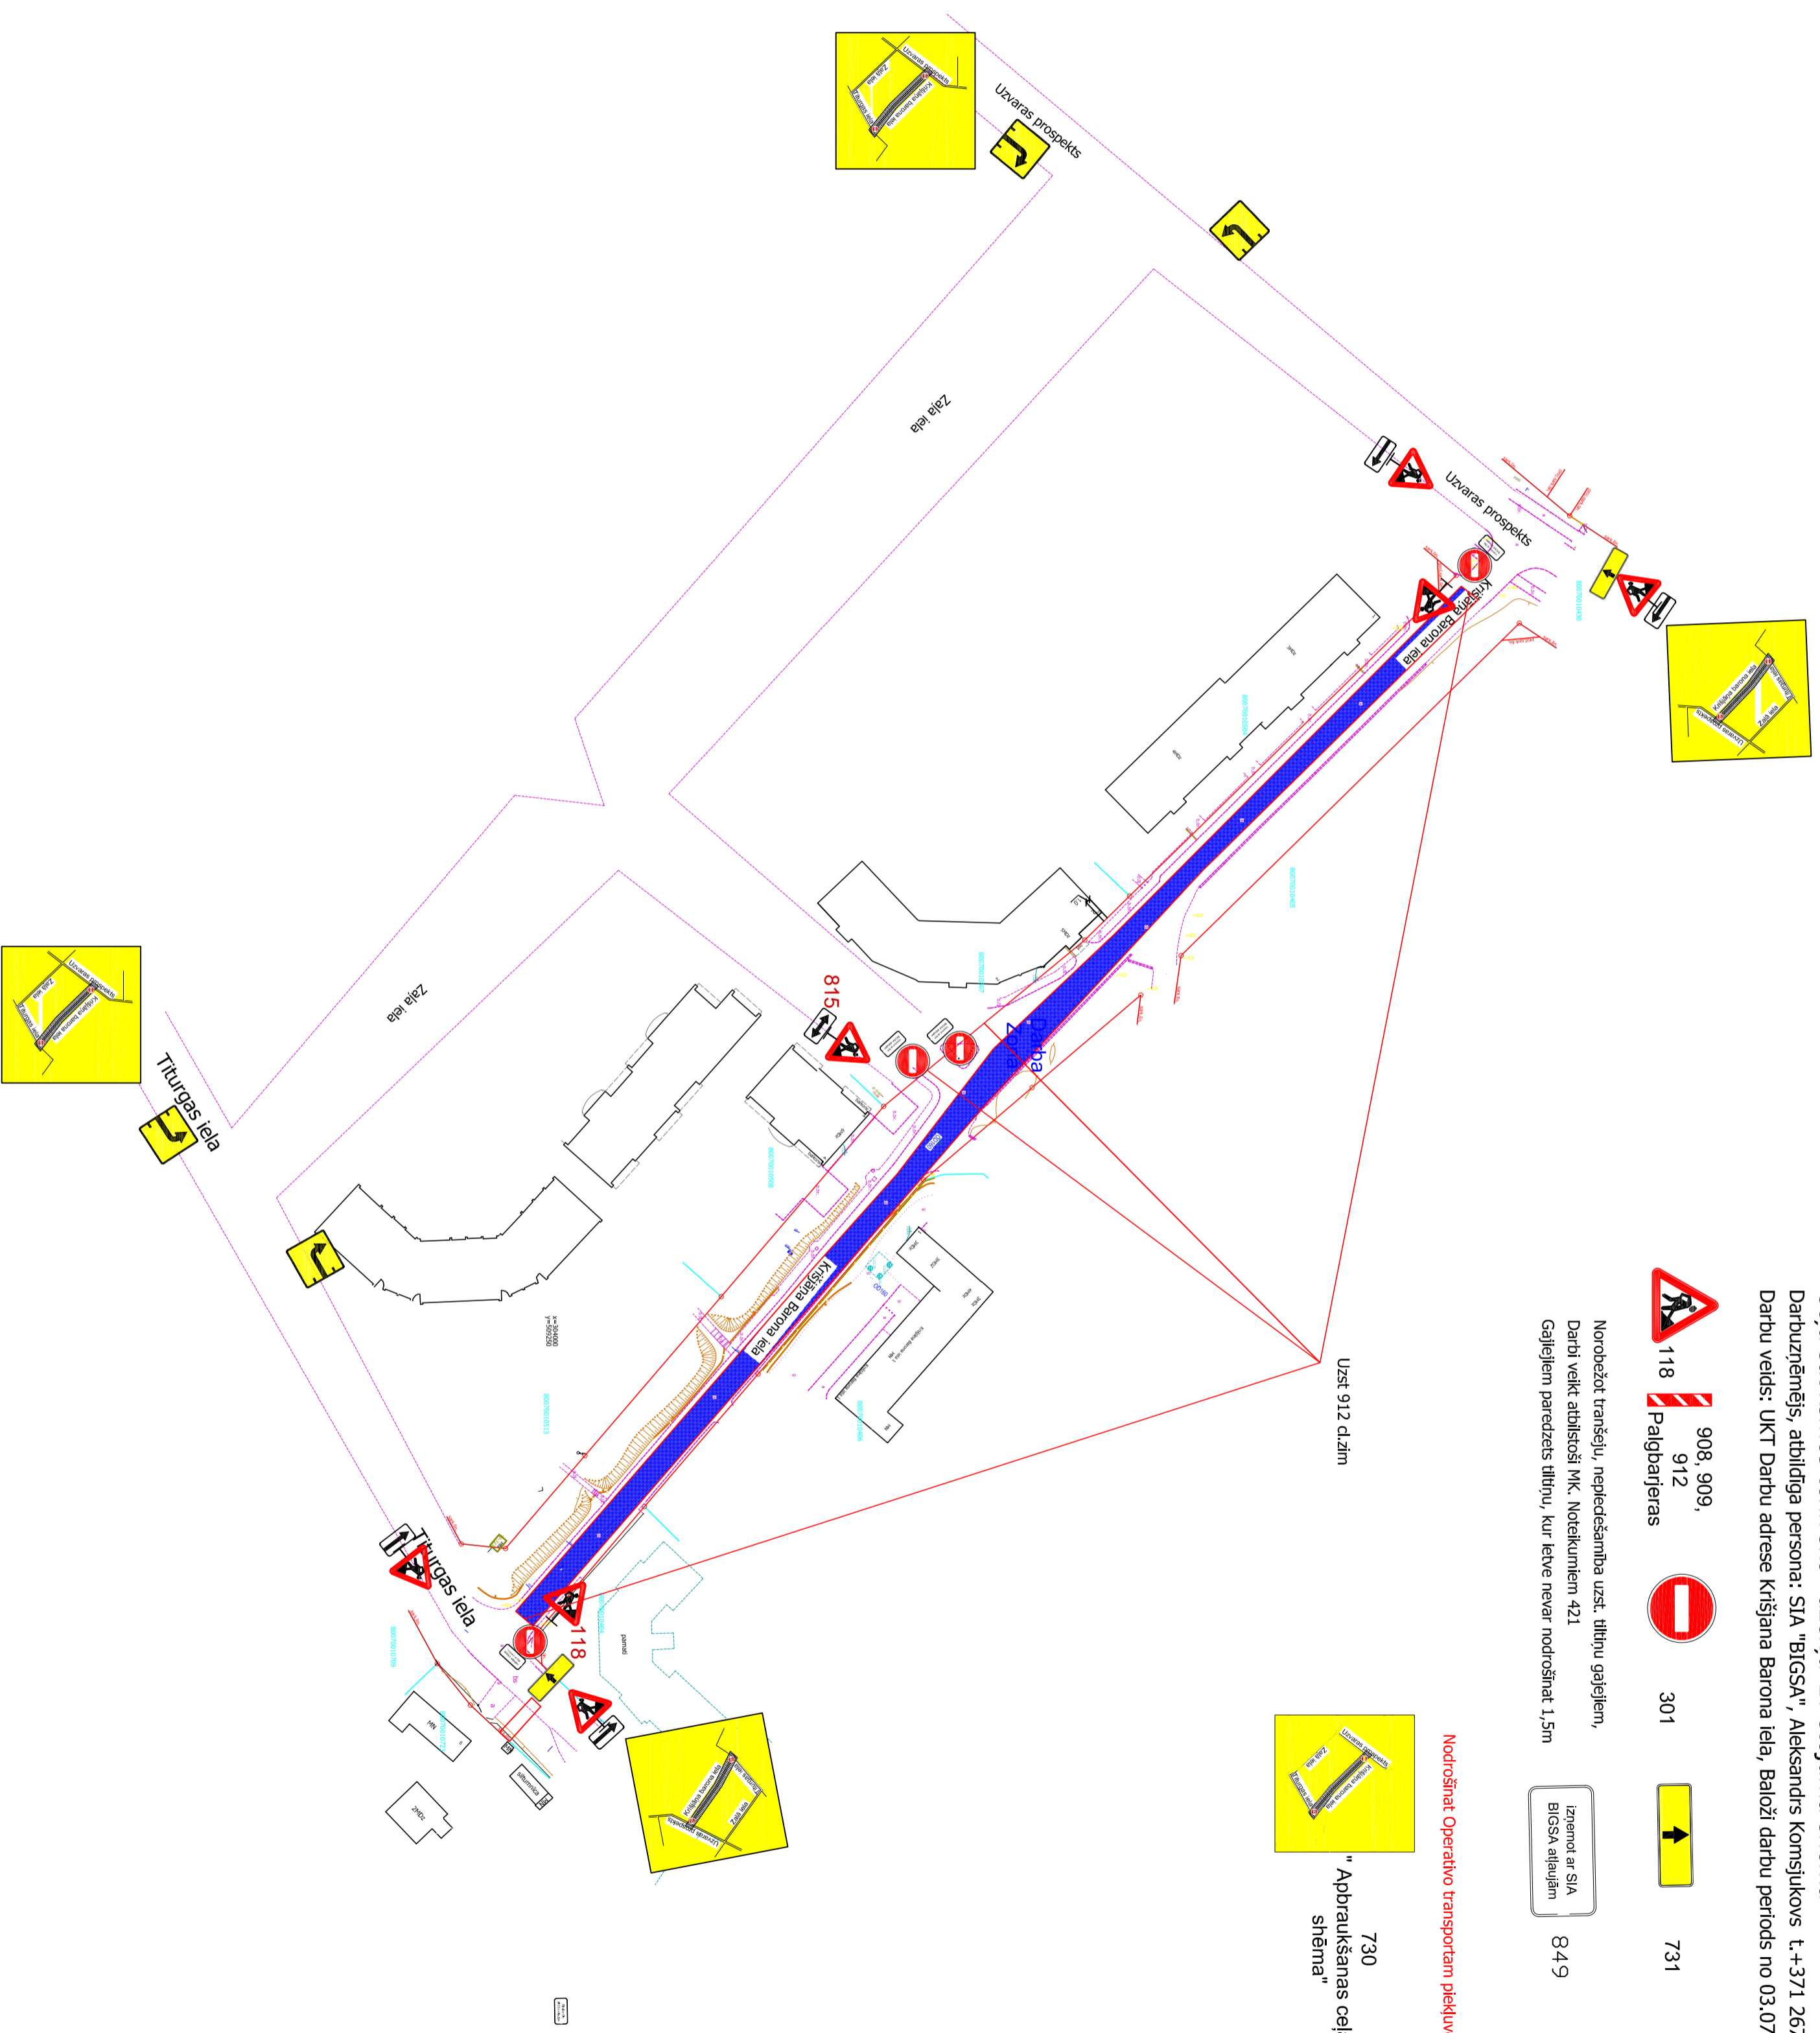

SASKAŅOTS

VSIA LATVIJAS VALSTIS CEĻU
Rīgas reģionālās nozīmes
ceļu būvniecības
ULDIS DREINMANIS

Shēmu izstrādāja:
E.Bulis, t.26604479