
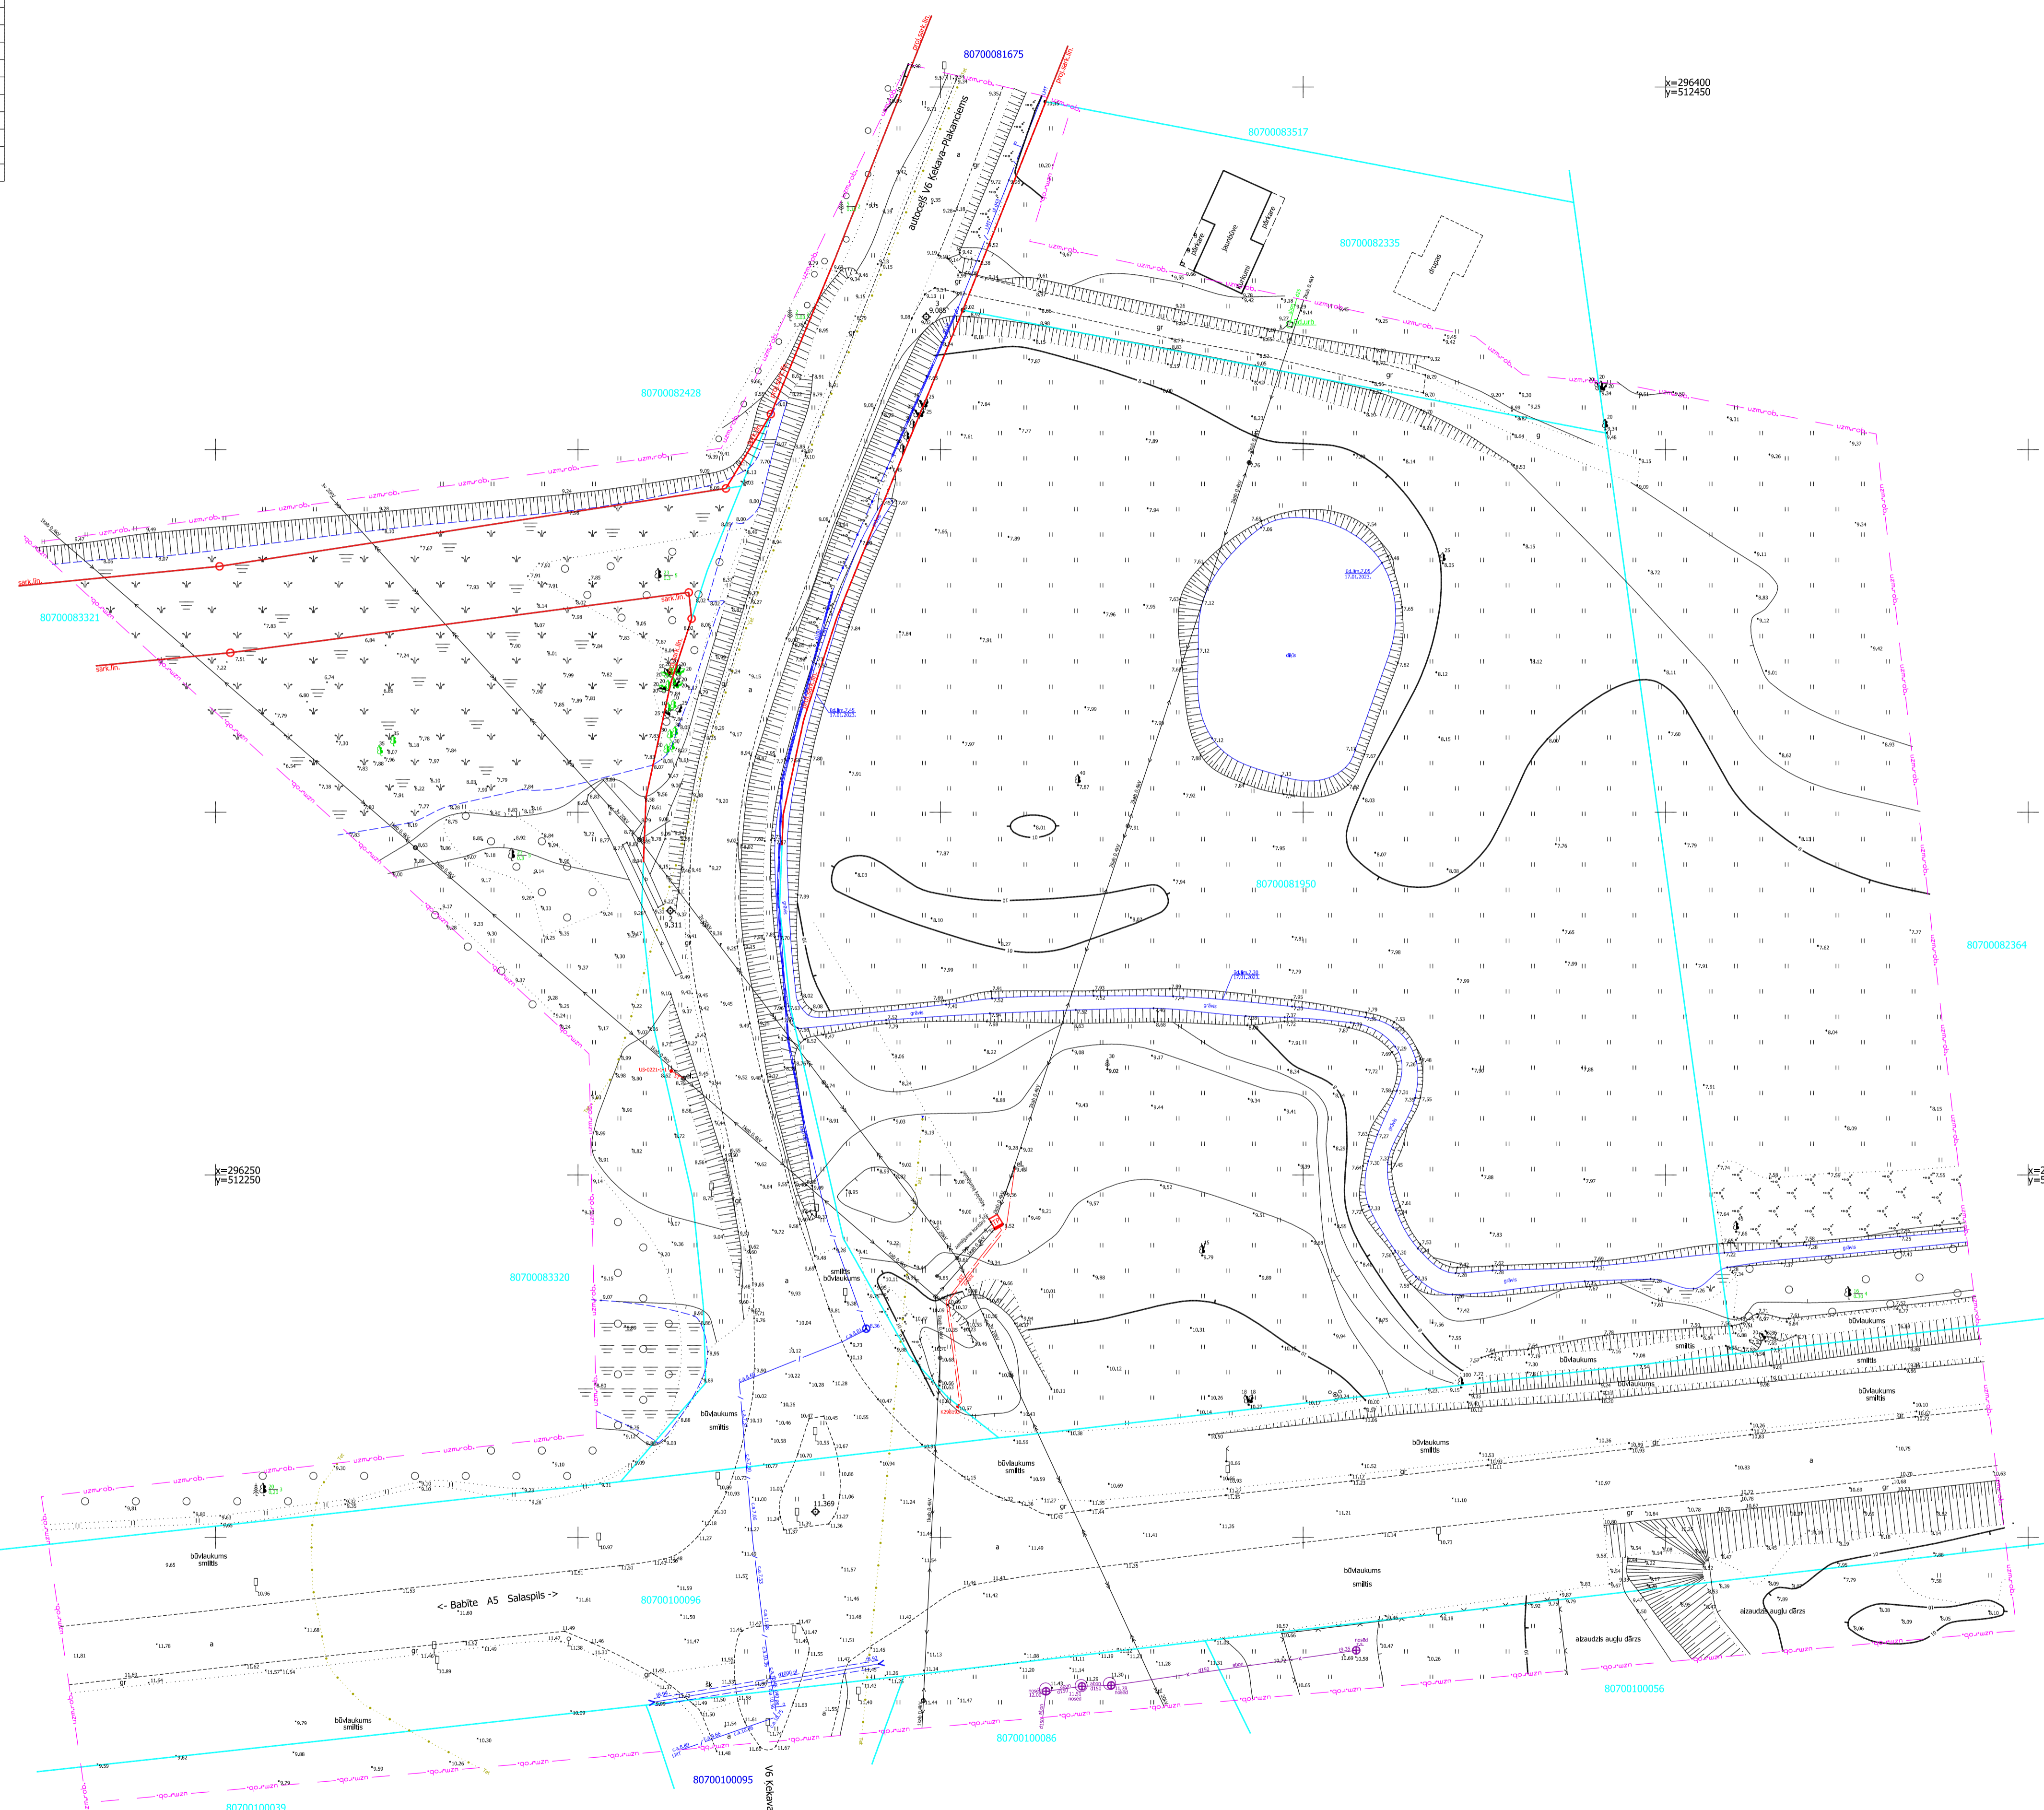


| Inženierkomunikāciju turētājs | Inženierkomunikācija | Paraksts | Datums | Saskaņotājs | Plānotais Saskaņotāšanas Nr. |
|---|---|-----------|-------------|-------------|------------------------------|
| AS "Sīkās tīkls" | elektrības tīkls | eParaksts | 23.01.2023. | S.Šteina | PA5454 |
| SIA "Tat" | tīkls | eParaksts | 19.01.2023. | A.Sivkīns | PM-121996 |
| AS "Gāze" | gāze | eParaksts | 19.01.2023. | V.Šabāts | Nr.23.1-16507 |
| SIA "Latvijas Mobilais Telefons" | LMT sakaru kabeļi | epasts | 20.01.2023. | E.Rubins | |
| VAS "Latvijas Valsts radio un televīzijas centrs" | LVRTC sakaru kabeļi | eParaksts | 20.01.2023. | M.Ražņeva | BA-5115 |
| AS "Latvenergo" | Inženierkomunikācijas | epasts | 19.01.2023. | J.Grābe | Nr.136 |
| SIA "Kokavas nami" | Inženierkomunikācijas | epasts | 20.01.2023. | J.Freibergs | |
| Kokavas novada pašvaldība | apgaumtīkuma tīkls, atkritumu tīkls, ūdensapgādes tīkls, kanalizācijas tīkls, siltumapgādes tīkls | epasts | 23.01.2023. | V.Patmaļko | |
| SIA "Gāze Odens" | gāzes tīkls | eParaksts | 19.01.2023. | K.Korņe | 2023-04-01, RD 04-01-01 |
| Valsts SIA "Zemkopības ministrijas nodarbinātības centrs" | zemkopības ministrijas nodarbinātības centrs | eParaksts | 19.01.2023. | A.Ābele | |

Valsts SIA "Zemkopības ministrijas nodarbinātības centrs"
Zemkopības ministrijas nodarbinātības centrs
Apatzemes inženierkomunikāciju sistēmas plāns. Zīmējuma mērogs: 1:50000
Apatzemes inženierkomunikāciju sistēmas plāns. Zīmējuma mērogs: 1:50000

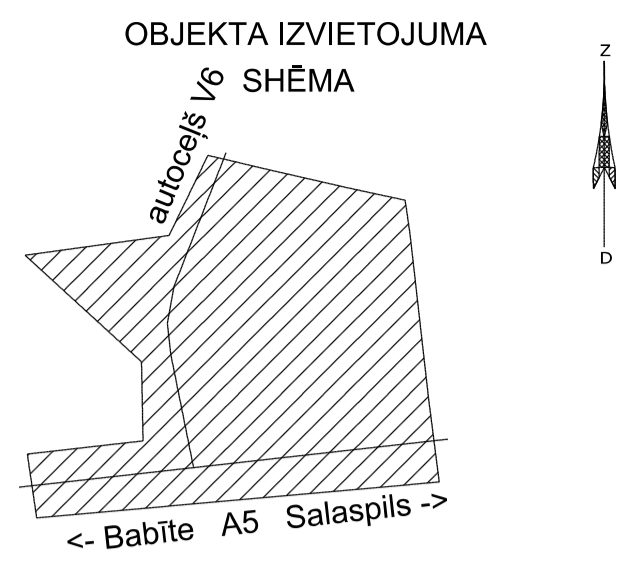

PIEZĪMES:
 1. Uzstādīšana veikta 2023. gada 17. janvārī.
 2. LKS-92 TM koordinātu sistēma, mēroga koeficients 0,999601.
 3. **Latvijas normālo augstumu sistēma (LAS-2000,5).**
 4. Uzstādīšanā izmantota LatPos GP bāzes stacija tīkla risinājums:
 GP1 X=296203.563 Y=512332.744 H=1.369
 GP2 X=296288.429 Y=512312.729 H=9.311
 GP3 X=296368.330 Y=512348.027 H=9.085
 5. Nekustamā īpašuma kadastra kartes dati uz 17.01.2023. Dati iegūti portālā www.kadastrs.lv (datums 2019.05.27. doods).
 Saskaņā ar VZD sniegto informāciju zemes vienību robežas ir atbilstoši atbilstoši zemes kadastrālās uzdevuma un vietējā ģeodētiskā tīkla precizitātei un var nesakrist ar situāciju plānā.
 6. Objekta platība - 4,18 ha.
 7. Topogrāfiskie apzīmējumi atbilstoši Ministru kabineta noteikumi Nr.281 šo noteikumu 1. pielikumam.
 Ielu sarkanās līnijas atbilstoši pašvaldības teritorijas plānojumam.

MDC TP 243890
 Mērniecības Datu Centrs
 2023. gada 27. janvāris
 Tālrunis: +371 6746633 e-pasts: info@mdc.lv www.mdc.lv www.topograf.lv

Izstrādātais plāns sastādīts Latvijas normālo augstumu sistēmā epochā 2000,5 (LAS-2000,5), Eiropas vertikālās augstumu sistēmas (EVRS) realizācijā Latvijas teritorijā.

| SIA "NP TOPO" | | Topogrāfiskais plāns | | Plānotais Nr. | |
|--------------------------------------|---------------|----------------------|---------------------|------------------------|--|
| A.Saharova iela 27-15, Rīga, LV-1082 | | Lapa 1 | | Topo-20-1222 | |
| Tālrunis: 67292091, 26781515 | | Mērogs: 1:500 | | Lapa 1 | |
| Sertificētais ģeodēts | S.Viakers | 17.01.2023. | Objekta nosaukums: | Jaungājņi. | |
| Valsts fonda Nr. | A. Norenbergs | 17.01.2023. | Adreses apzīmējums: | Kokava, Kokavas novads | |
| Apakšzemes kom. | A. Norenbergs | 17.01.2023. | Pasūtītājs: | 3333-53-23.1-800800 | |