



Inženierkomunikāciju turētāju saskaņojumi

Inženierkomunikāciju turētājs	Inženierkomunikācija	Paraksts	Datums	Saskaņotājs	Piezīmes
AS "Sadales tīkls"	vid. un zemsprieguma elektroapgādes tīkli	e-paraksts	09.03.2023	A.Dobelis	sask.Nr.P-98217
SIA "Tet"	elektronisko sakaru tīkli	e-paraksts	28.03.2023	M.Žagars	sask.Nr.PN-248221
AS "Gaso"	gāzes tīkli	e-paraksts	08.03.2023	A.Solima	sask.Nr.23.1-16_2160
Ķekavas novada dome	ieu apgaismojuma tīkli	e-pasts	13.03.2023	V.Patmalniece	
VSIA "ZMNI"	meliorācijas tīkli	e-paraksts	03.03.2023	A.Ābele	
SIA "Ķekavas Nami"	sadzīves kanalizācijas un ūdens apgādes tīkli	e-pasts	07.03.2023	J.Freibergs	

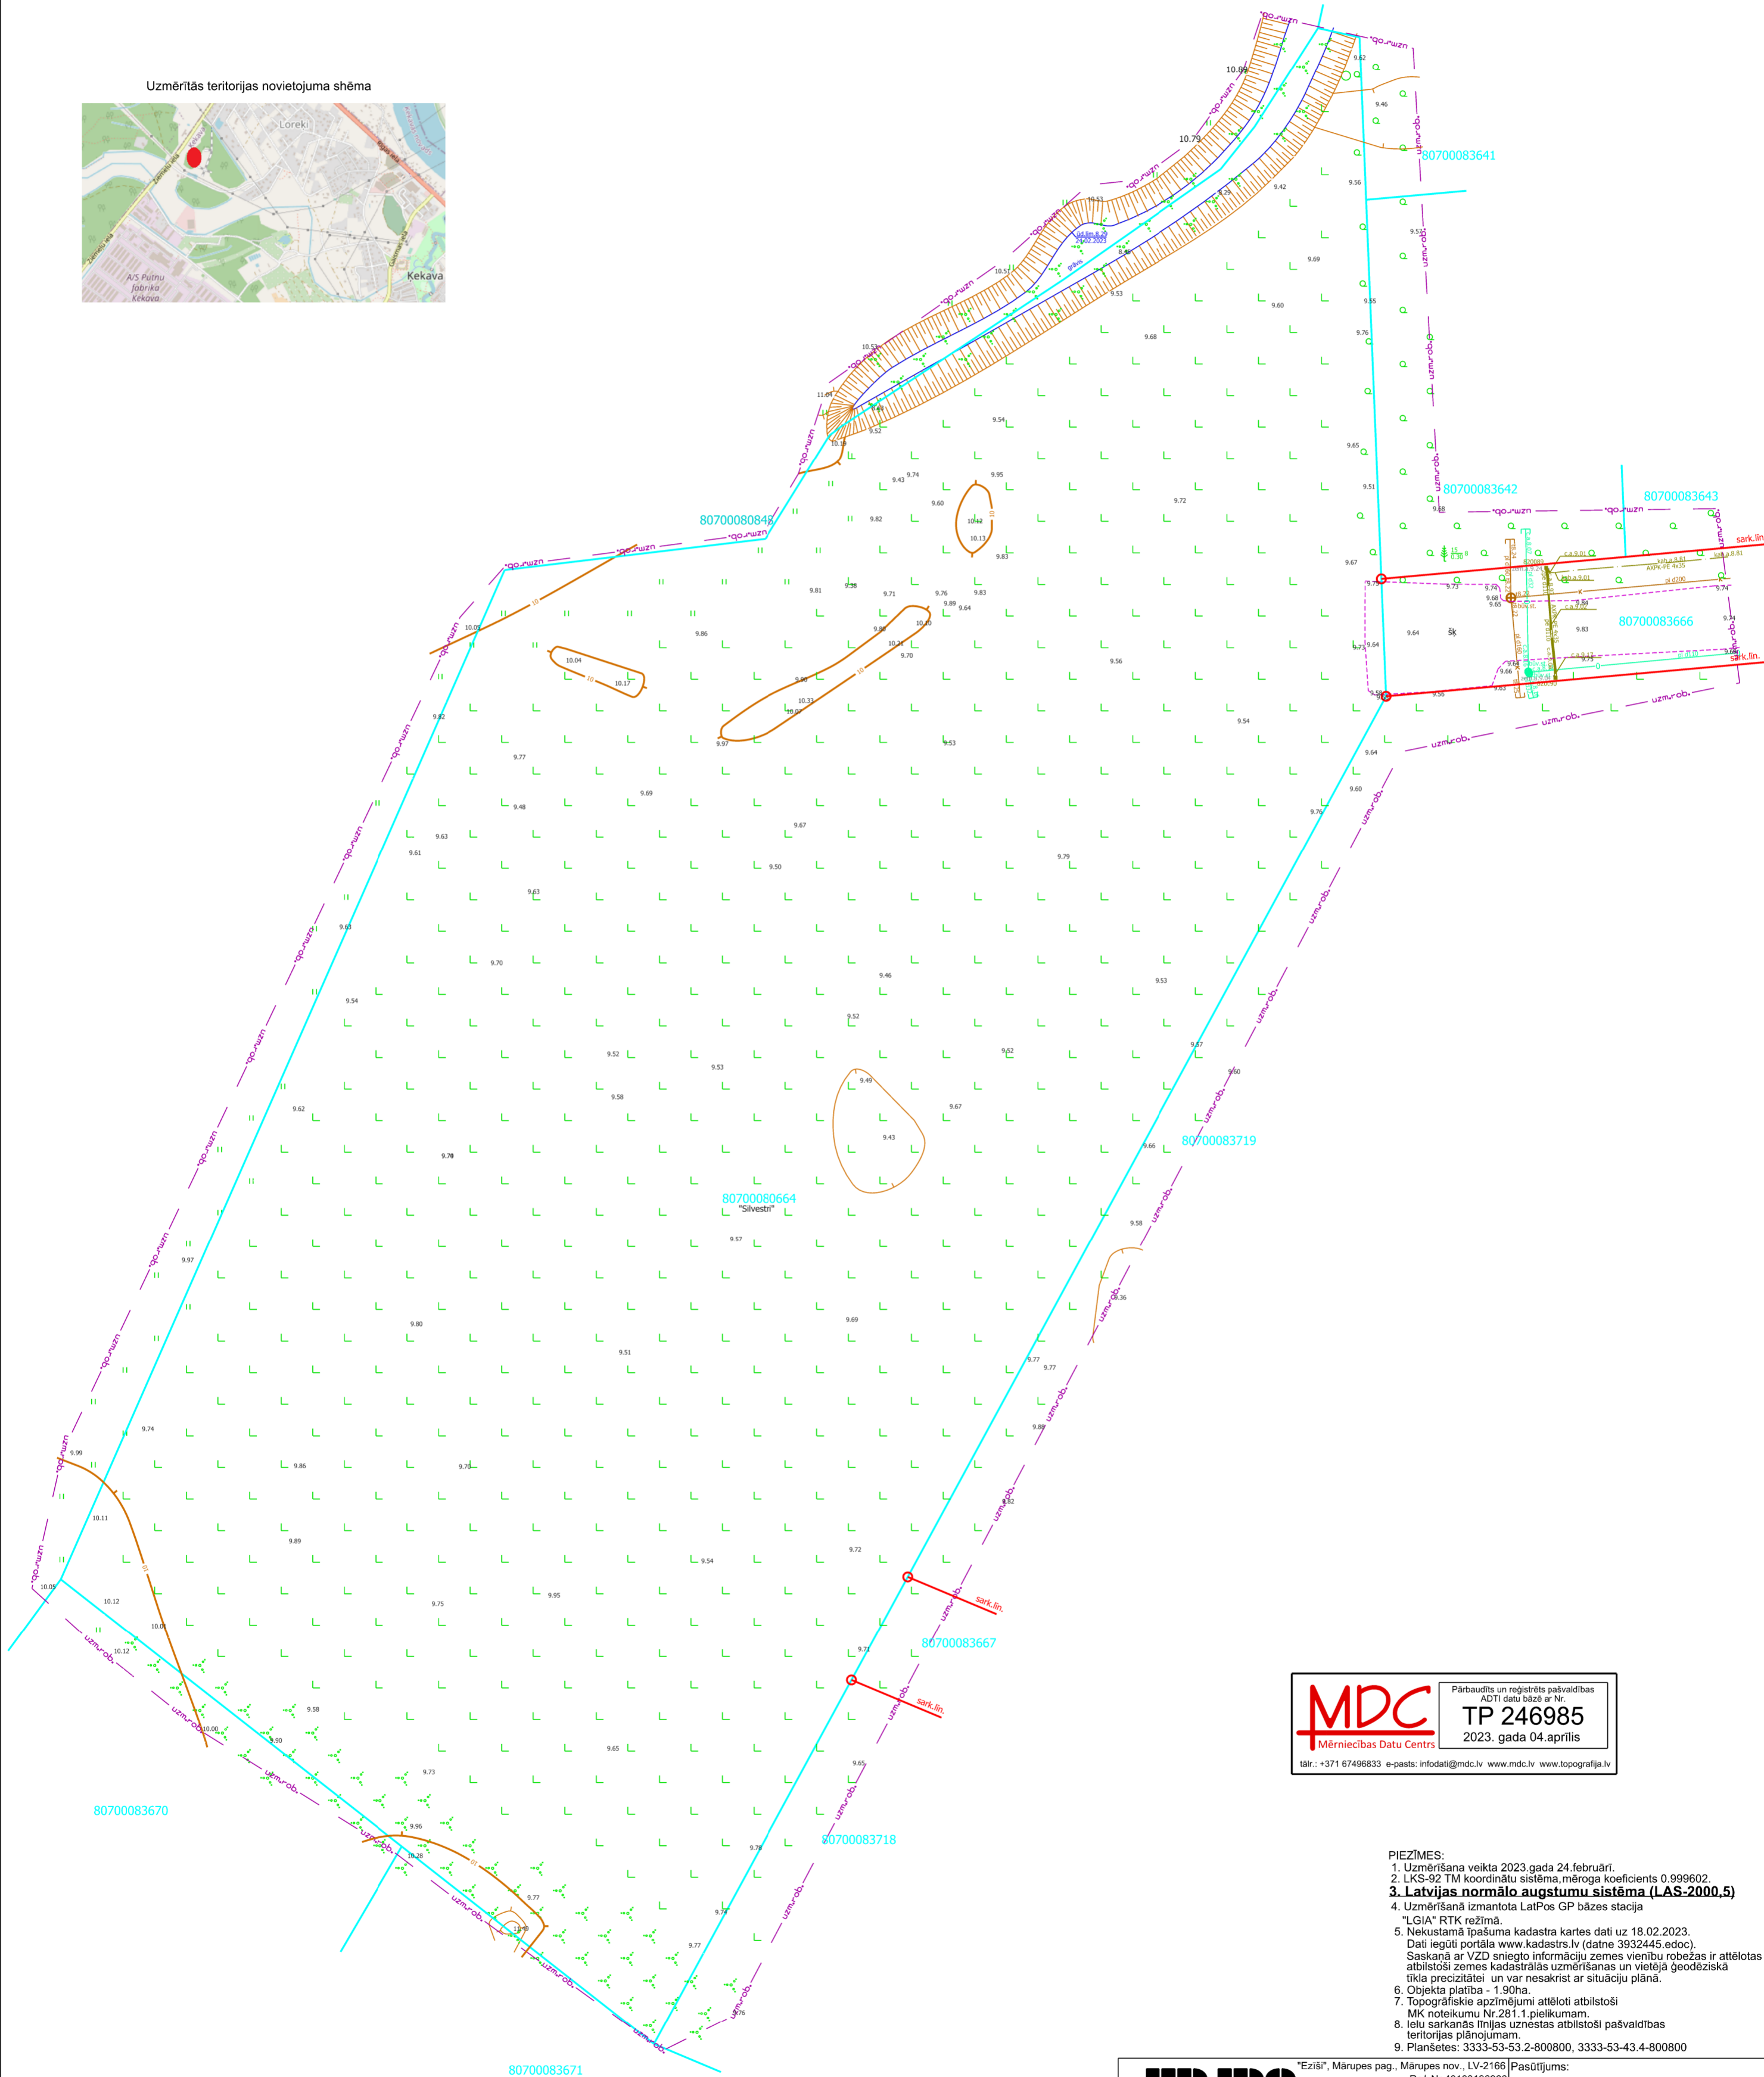

Uzmērītās teritorijas novietojuma shēma

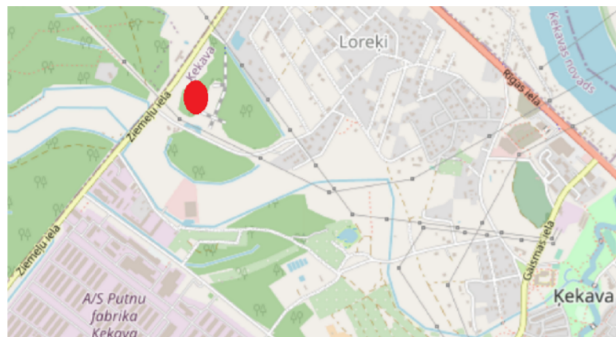

**MDC** Pārbaudīts un reģistrēts pašvaldības ADTI datu bāzes ar Nr. TP 246985  
 Mērcības Datu Centrs 2023. gada 04. aprīlis  
 tālr.: +371 67496833 e-pasts: infodat@mcdc.lv www.mcdc.lv www.topografija.lv

- PIEZĪMES:
1. Uzmērīšana veikta 2023.gada 24.februārī.
  2. LKS-92 TM koordinātu sistēma, mēroga koeficients 0.999602.
  3. **Latvijas normālo augstumu sistēma (LAS-2000,5)**
  4. Uzmērīšanā izmantota LatPos GP bāzes stacija "LGIA" RTK režīmā.
  5. Nekustamā īpašuma kadastra kartes dati uz 18.02.2023. Dati iegūti portālā www.kadstrs.lv (datne 3932445.edoc). Saskaņā ar VZD sniegto informāciju zemes vienību robežas ir attēlotas atbilstoši zemes kadastrālās uzmērīšanas un vietējā ģeodēziskā tīkla precizitātei un var nesakrist ar situāciju plānā.
  6. Objekta platība - 1.90ha.
  7. Topogrāfiskie apzīmējumi attēloti atbilstoši MK noteikumu Nr.281.1 pielikumam.
  8. Ielu sarkanās līnijas uznestas atbilstoši pašvaldības teritorijas plānojumam.
  9. Planšētes: 3333-53-53.2-800800, 3333-53-43.4-800800

<b>BM PROJEKTS</b>		"Eziši", Mārupes pag., Mārupes nov., LV-2166		Pasūtītājs: Silvestri, Kekava, Kekavas nov. kad.apz.80700080664	
Sertificēts ģeodēzists Jānis Grunte, sert.Nr.CC0028		Reģ.Nr.40103196966 memieciaba@bm-projekts.lv Tālr.27478180		Pasūtītājs:	
Valdes loceklis Mārtiņš Blumentāls		24.02.2023		Rasēja:	
Ģeodēzists Jānis Grunte		24.02.2023		Objekta ID numurs: T26/2023 Lapa: 1	
Projektu vadītājs Artūrs Šmeiss		24.02.2023		Mērogs: 1 : 500 Lapas: 1	