
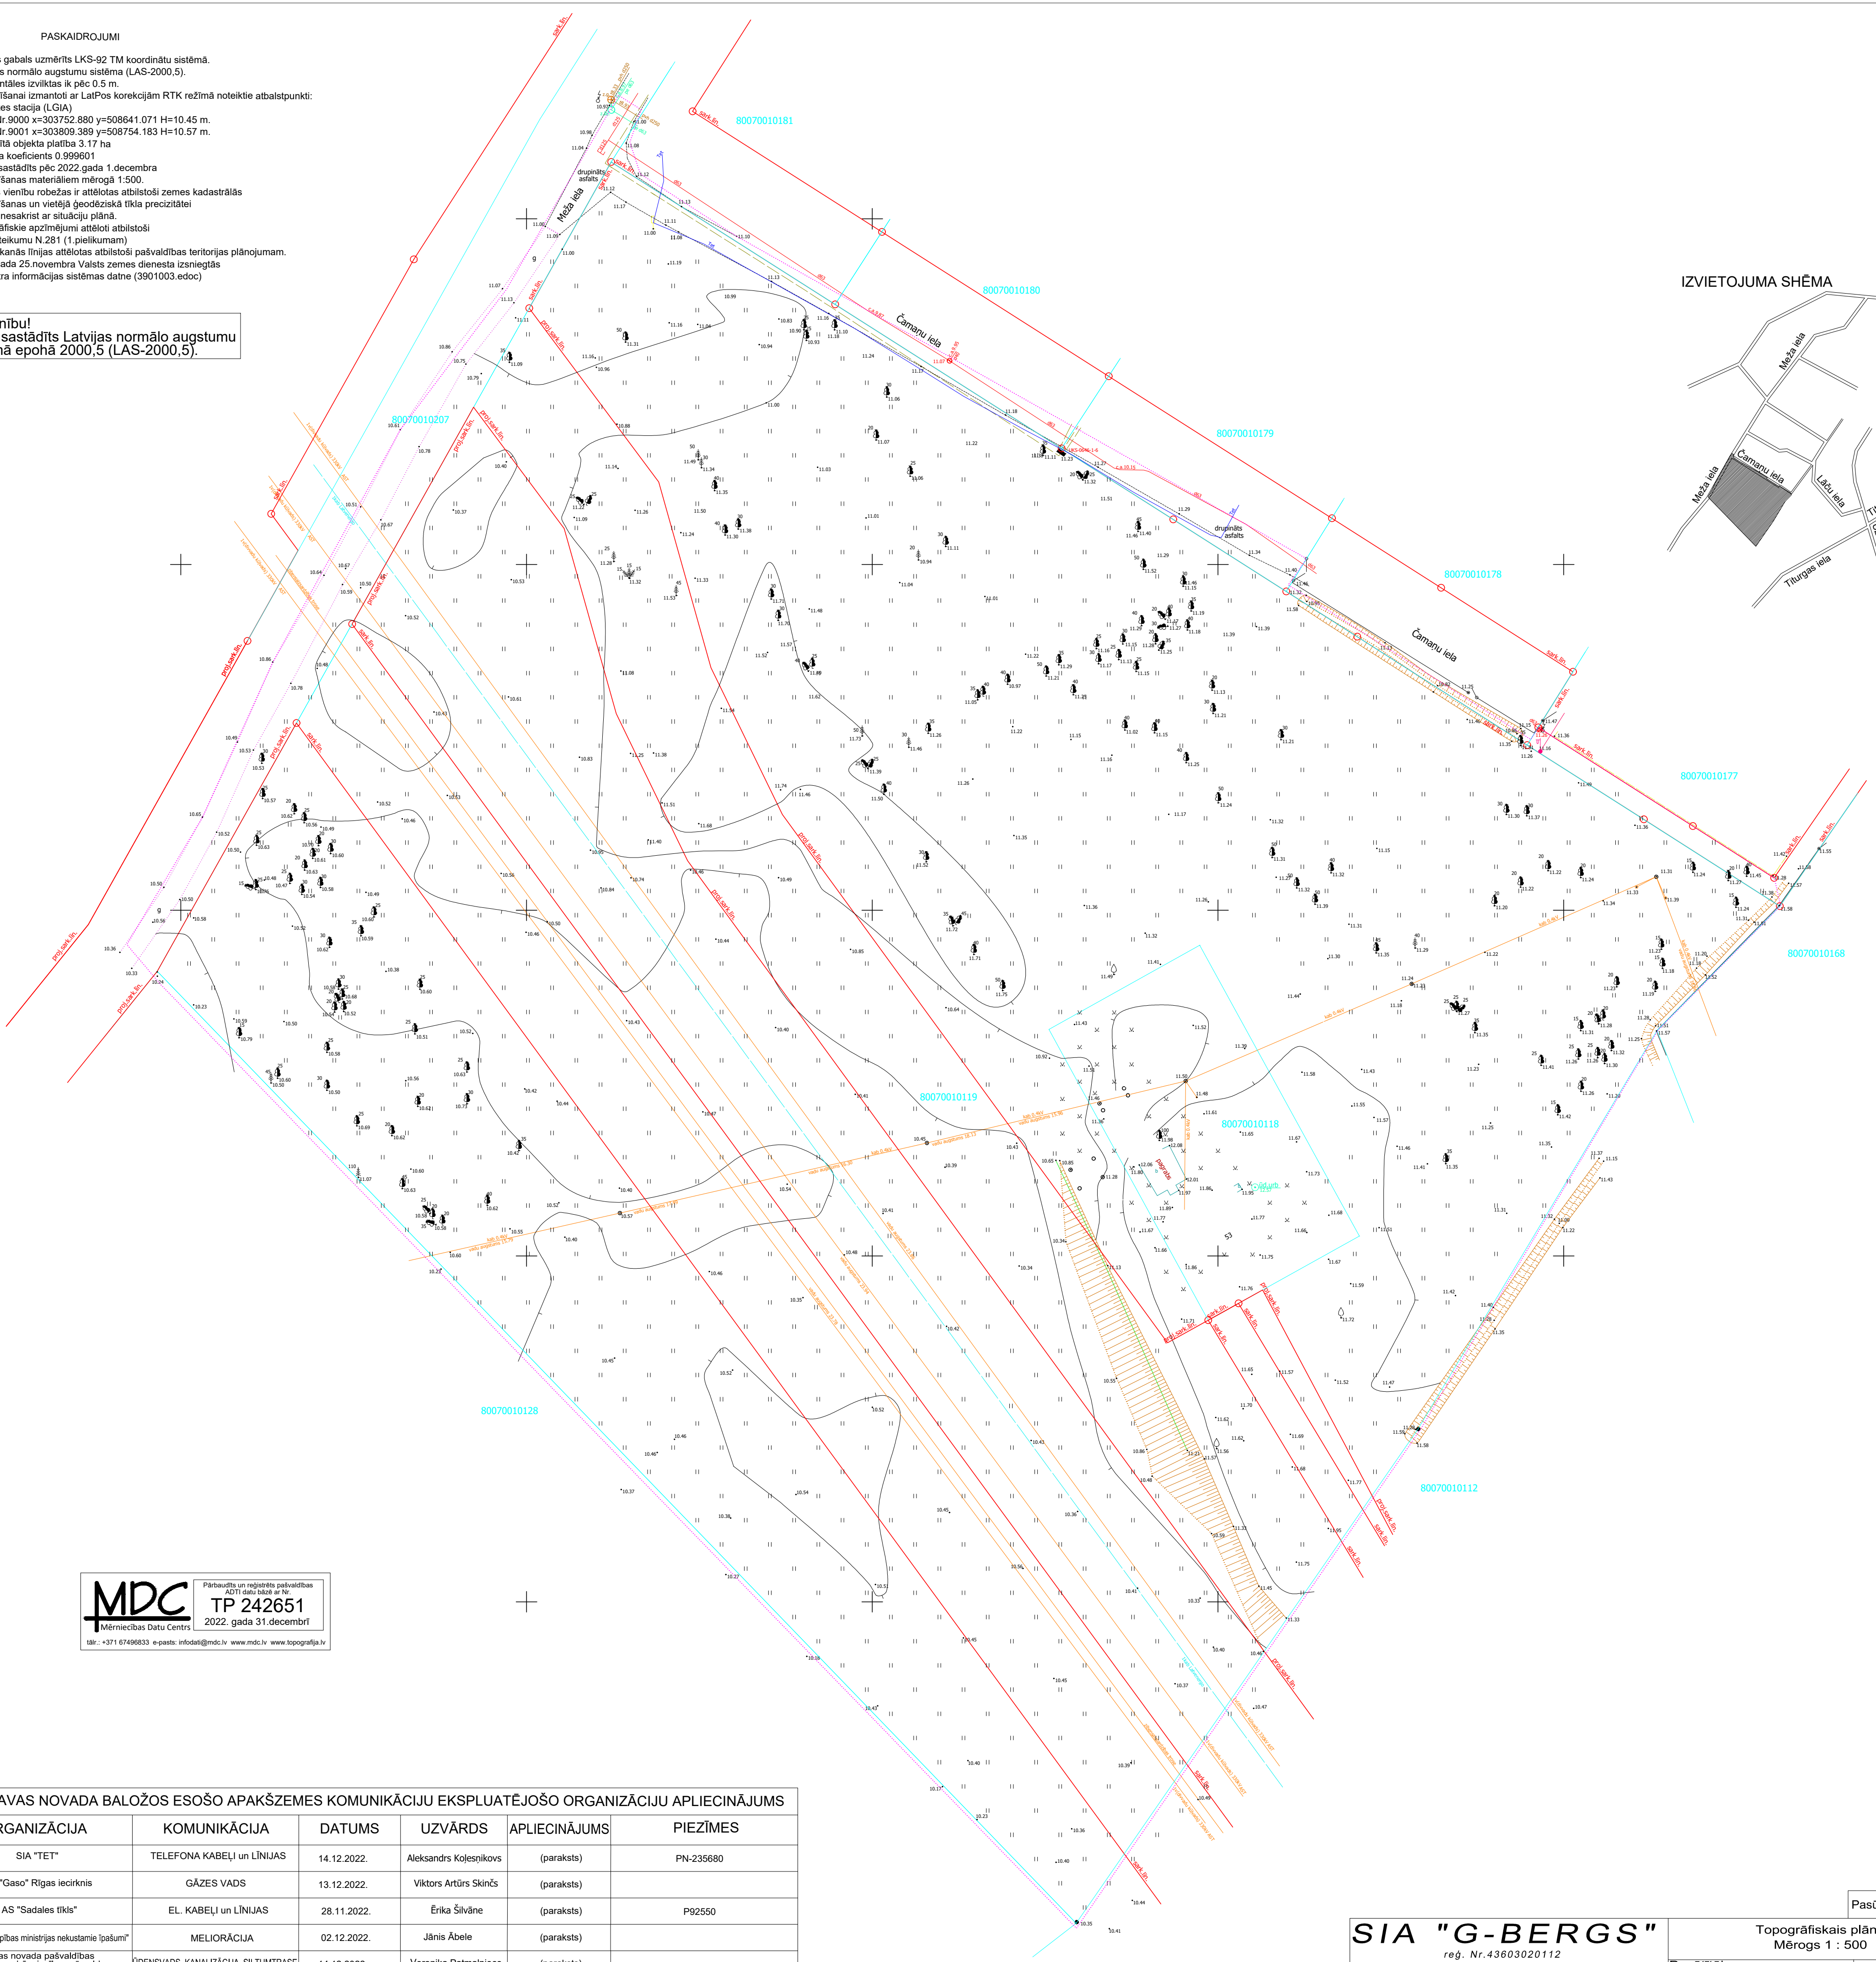


PASKAIDROJUMI

- Zemes gabals uzmērīts LKS-92 TM koordinātu sistēmā.
- Latvijas normālo augstumu sistēma (LAS-2000,5).
Horizontālais izmēris ik pēc 0.5 m.
Uzmērīšanai izmantoti ar LatPos korekcijām RTK režīmā noteikti atbalstpunkti:
Stāves stacija (LČJA)
1) Nr.9000 x=303752.880 y=508641.071 H=10.45 m.
2) Nr.9001 x=303809.389 y=508754.183 H=10.57 m.
Uzmērītā objekta platība 3.17 ha
Mēroga koeficients 0.999601
- Plāns sastādīts pēc 2022.gada 1.decembra uzņēmējam izsniegtā zemes kadastrālās uzņēmējam un vietējās ģeodēziskā tīkla precizitātei un var nesakrist ar situāciju plānā.
- Topogrāfiskie apzīmējumi atbilstoši MK noteikumu Nr.281 (1.pielikumiem)
- lelu sarkanās līnijas attēlotas atbilstoši pašvaldības teritorijas plānojumam.
- 2022.gada 25.novembra Valsts zemes dienesta izsniegtās Kadastra informācijas sistēmas datne (3901003.edoc)

Uzmanību!
Plāns sastādīts Latvijas normālo augstumu sistēmā epochā 2000,5 (LAS-2000,5).

IZVIETOJUMA SHĒMA

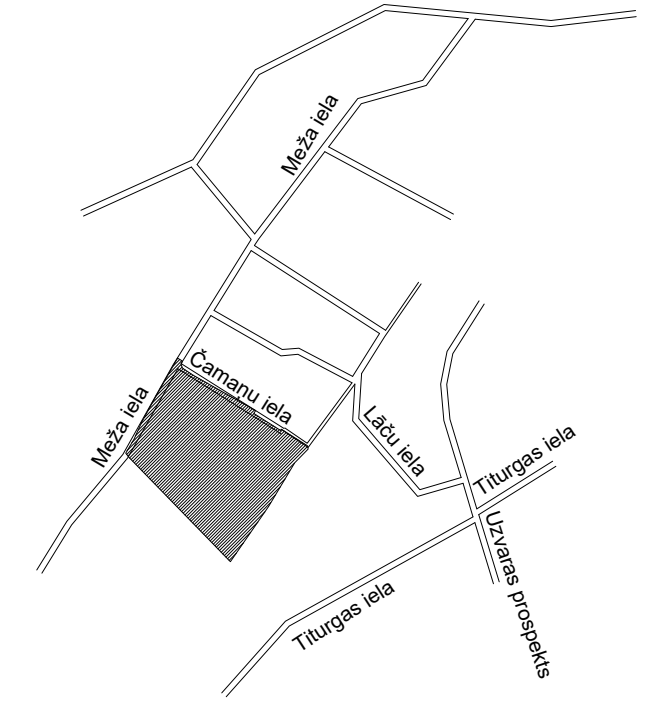

MDC Mērniecības Datu Centrs
Pārbaudīts un reģistrēts pašvaldības ADTI datu bāzē ar Nr. TP 242651
2022. gada 31. decembrī
tālrunis: +371 67496833 e-pasts: info@mdc.lv www.mdc.lv www.topografija.lv

ĶEKAVAS NOVADA BALOŽOS ESOŠO APAKŠZEMES KOMUNIKĀCIJU EKSPLOATĒJOŠO ORGANIZĀCIJU APLIECINĀJUMS

ORGANIZĀCIJA	KOMUNIKĀCIJA	DATUMS	UZVĀRDS	APLIECINĀJUMS	PIEZĪMES
SIA "TET"	TELEFONA KABELĪ un LĪNIJAS	14.12.2022.	Aleksandrs Koļesņikovs	(paraksts)	PN-235680
A/s "Gasol" Rīgas iecirknis	GĀZES VADS	13.12.2022.	Viktors Artūrs Šķiņčs	(paraksts)	
AS "Sadales tīkls"	EL. KABELĪ un LĪNIJAS	28.11.2022.	Ērika Šilvāne	(paraksts)	P92550
Valsts SIA "Zemkopības ministrijas nekustamie īpašumi"	MELIORĀCIJA	02.12.2022.	Jānis Ābele	(paraksts)	
Ķekavas novada pašvaldības Atbilstības un būvniecības pārvalde Inženierkomunikāciju piesaistes inženieris	ŪDENSVADS, KANALIZĀCIJA, SILTUMTRASE	14.12.2022.	Veronika Patmalniece	(paraksts)	
SIA "Balozu komunālā saimniecība"	KANALIZĀCIJA, ŪDENSVADS	05.12.2022.	Jānis Drobis-Drobīševskis	(paraksts)	
AST	AUKSTSPRIEGUMA TĪKLS	08.12.2022.	Edgars Notrums	(paraksts)	NR.2022/750
AS "Latvenergo" Telekomunikāciju inženieris Kabeļu dienests	KABELĪ	05.12.2022.	Jānis Grabis	(paraksts)	

Pasūtījums Nr.8108

SIA "G-BERGS"
reģ. Nr.43603020112
mob.tel.26525799; e-pasts: g-bergs@inbox.lv

Topogrāfiskais plāns
Mērogs 1 : 500

SIA "G-BERGS" direktors	Juris Grandsbergs	14.12.2022.
mēmiēks (sert. Nr. CC0059)	Juris Grandsbergs	01.12.2022.

Pasūtītājs:	proj. štād.	lapa	lapas
	TP	1	6
Ķekavas novads BALOŽI Meža iela 45			