


PLĀNOTO SARKANO LĪNIJU PLĀNS

M 1:500

IZVIETOJUMA SHĒMA

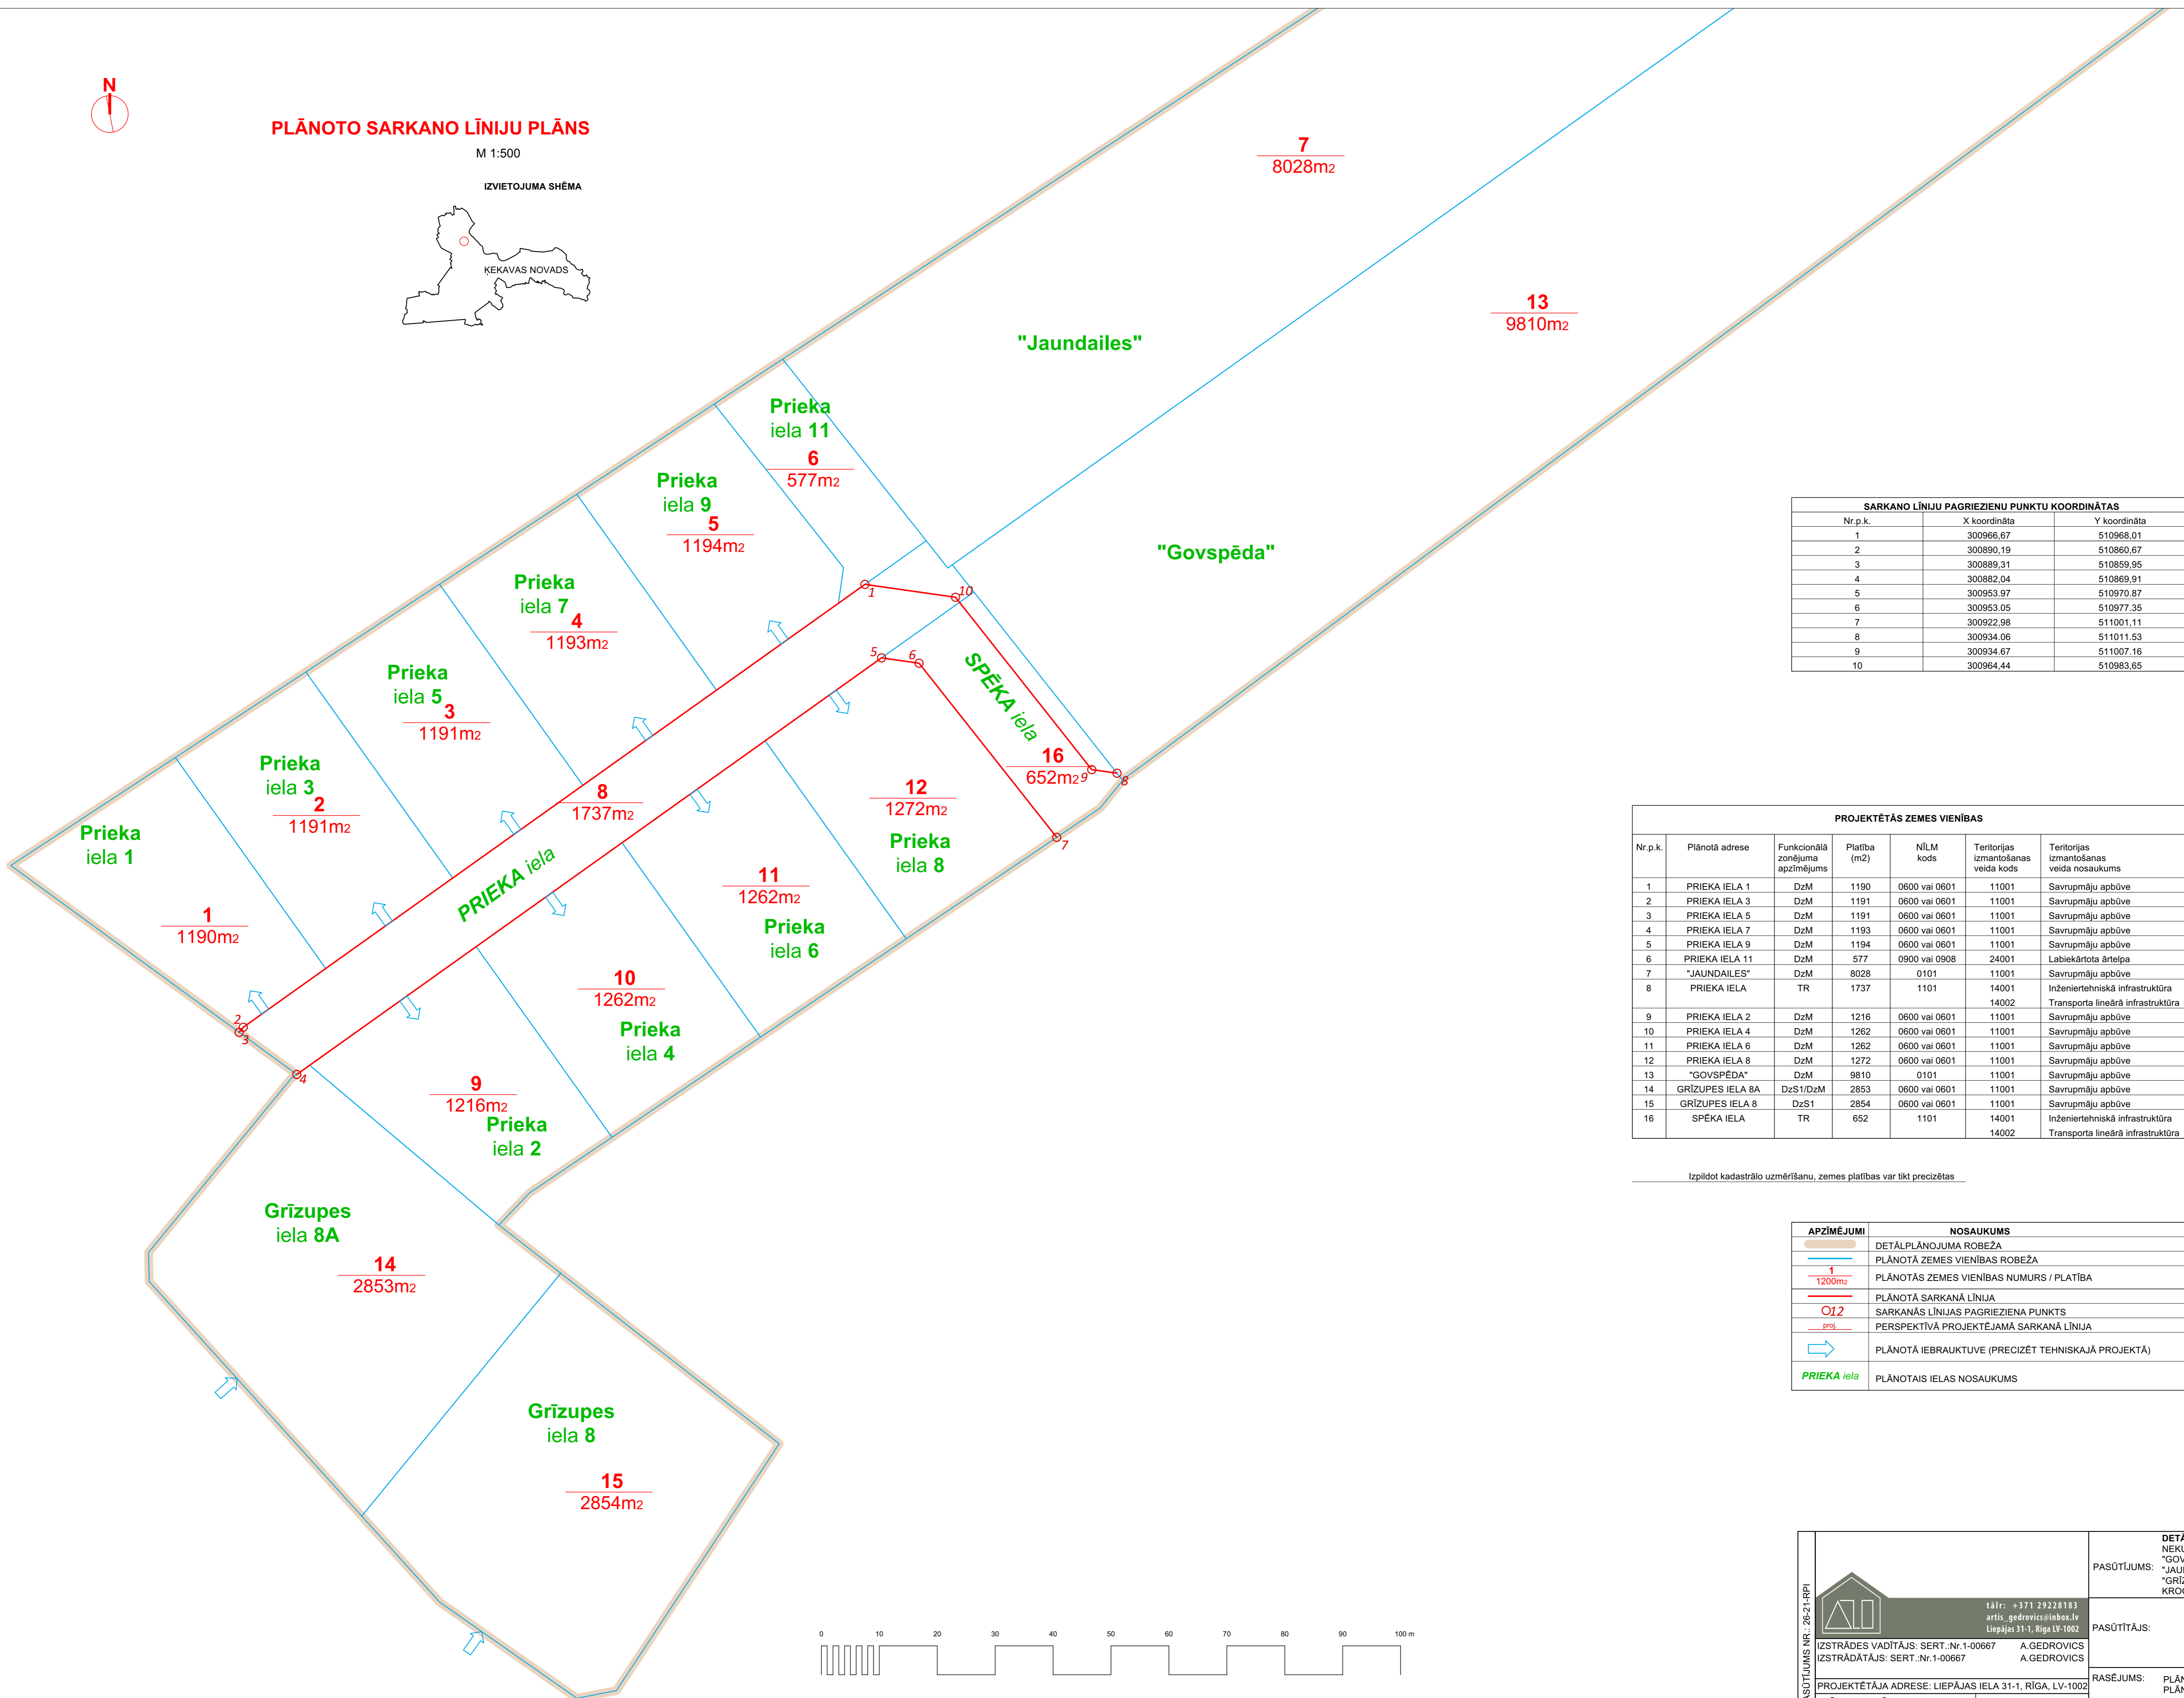


SARKANO LĪNIJU PAGRIEZIENU PUNKTU KOORDINĀTAS		
Nr.p.k.	X koordināta	Y koordināta
1	300966.67	510968.01
2	300890.19	510860.67
3	300889.31	510859.95
4	300882.04	510869.91
5	300953.97	510970.87
6	300953.05	510977.35
7	300922.98	511001.11
8	300934.06	511011.53
9	300934.67	511007.16
10	300964.44	510983.65

PROJEKTĒTĀS ZEMES VIENĪBAS						
Nr.p.k.	Plānotā adrese	Funkcionālā zonējuma apzīmējums	Platība (m²)	NĻM kods	Teritorijas izmantošanas veida kods	Teritorijas izmantošanas veida nosaukums
1	PRIEKĀ IELA 1	DzM	1190	0600 vai 0601	11001	Savrupmāju apbūve
2	PRIEKĀ IELA 3	DzM	1191	0600 vai 0601	11001	Savrupmāju apbūve
3	PRIEKĀ IELA 5	DzM	1191	0600 vai 0601	11001	Savrupmāju apbūve
4	PRIEKĀ IELA 7	DzM	1193	0600 vai 0601	11001	Savrupmāju apbūve
5	PRIEKĀ IELA 9	DzM	1194	0600 vai 0601	11001	Savrupmāju apbūve
6	PRIEKĀ IELA 11	DzM	577	0900 vai 0908	24001	Labiekārtota ārtelpa
7	"JAUNDAILES"	DzM	8028	0101	11001	Savrupmāju apbūve
8	PRIEKĀ IELA	TR	1737	1101	14001 14002	Inženiertehniskā infrastruktūra Transporta lineārā infrastruktūra
9	PRIEKĀ IELA 2	DzM	1216	0600 vai 0601	11001	Savrupmāju apbūve
10	PRIEKĀ IELA 4	DzM	1262	0600 vai 0601	11001	Savrupmāju apbūve
11	PRIEKĀ IELA 6	DzM	1262	0600 vai 0601	11001	Savrupmāju apbūve
12	PRIEKĀ IELA 8	DzM	1272	0600 vai 0601	11001	Savrupmāju apbūve
13	"GOVSPĒDA"	DzM	9810	0101	11001	Savrupmāju apbūve
14	GRĪZUPES IELA 8A	DzS1/DzM	2853	0600 vai 0601	11001	Savrupmāju apbūve
15	GRĪZUPES IELA 8	DzS1	2854	0600 vai 0601	11001	Savrupmāju apbūve
16	SPEKA IELA	TR	652	1101	14001 14002	Inženiertehniskā infrastruktūra Transporta lineārā infrastruktūra

Izplīdot kadastrālo uzmērīšanu, zemes platības var tikt precizētas

APZĪMĒJUMI	NOSAUKUMS
	DETĀLPLĀNOJUMA ROBEŽA
	PLĀNOTĀ ZEMES VIENĪBAS ROBEŽA
	PLĀNOTĀS ZEMES VIENĪBAS NUMURS / PLATĪBA
	PLĀNOTĀ SARKANĀ LĪNIJA
	SARKANĀS LĪNIJAS PAGRIEZIENA PUNKTS
	PERSPEKTĪVĀ PROJEKTĒJAMĀ SARKANĀ LĪNIJA
	PLĀNOTĀ IEBRAUKTUVE (PRECIZĒT TEHNISKAJĀ PROJEKTĀ)
	PLĀNOTAIS IELAS NOSAUKUMS

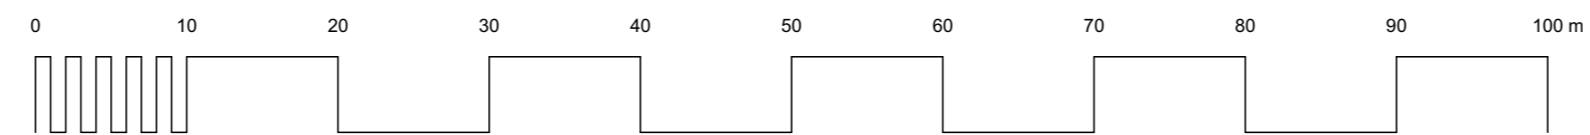

PASŪTĪJUMS NR.: 26-21-RPI		tālrunis: +371 29228183 artis.gedrovics@inbox.lv Liepājas 31-1, Rīga LV-1002	DETĀLPLĀNOJUMS NEKUSTAMĀJOS ĪPAŠĪBOS "GOVSPĒDA" (KAD.NR.8070 008 0398), "JAUNDAILES" (KAD.NR.8070 008 0500) un "GRĪZUPES IELA 8" (KAD.NR.8070 008 3938) KROGSILĀ, KEĶAVAS PAG., KEĶAVAS NOVADĀ	
			PASŪTĪTĀJS:	LKS-92 TM m.k.0.999602
IZSTRĀDES VADĪTĀJS: SERT.:Nr.1-00667 A.GEDROVICS IZSTRĀDĀTĀJS: SERT.:Nr.1-00667 A.GEDROVICS			RĀSĒJUMS:	LAPU SKAITS 7
PROJEKTĒTĀJĀ ADRESE: LIEPĀJAS IELA 31-1, RĪGA, LV-1002 LĪGUMA/ARHĪVA NR.: 26-21-RPI			PLĀNOTO SARKANO LĪNIJU PLĀNS	LAPA NR. 3
06.10.2023.			M 1:500	