


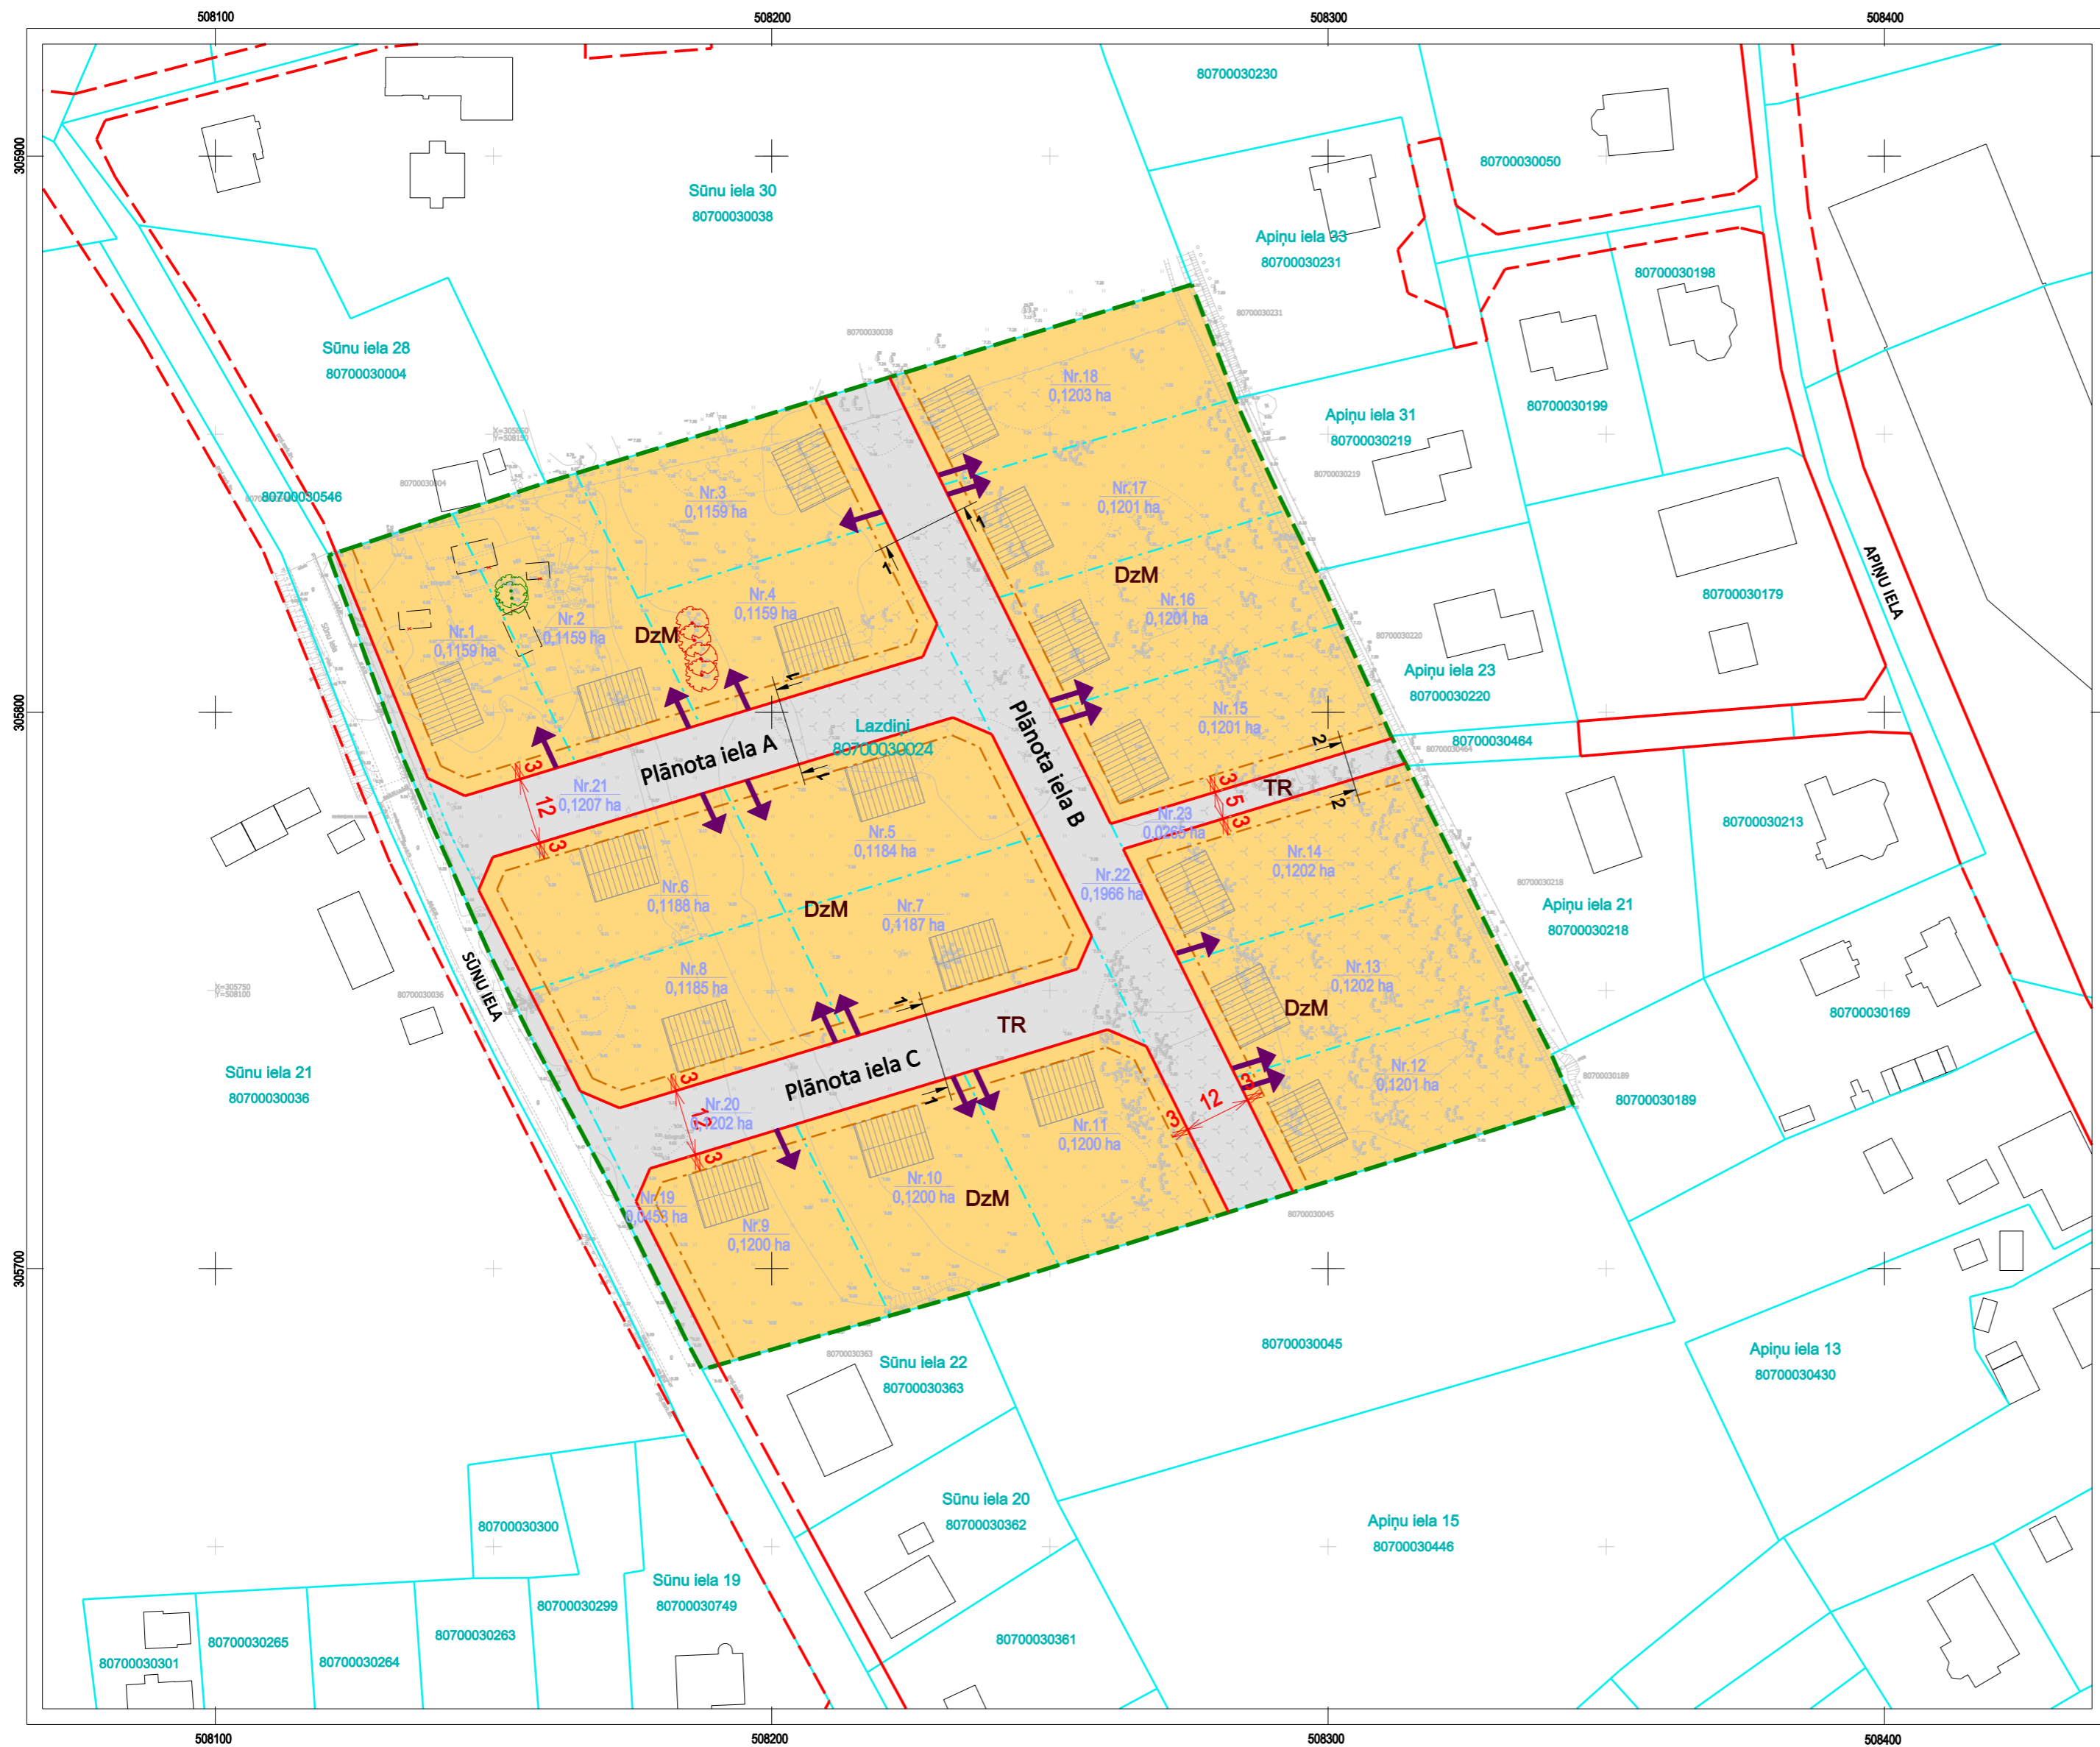


# FUNKCIONĀLAIS ZONĒJUMS

M 1:1000



- APZĪMĒJUMI**
- DETĀLPĀNOJUMA TERITORIJAS ROBEŽA
  - ESOŠĀ ZEMES VIENĪBAS ROBEŽA
  - ESOŠĀ ZEMES VIENĪBAS ADRESE
  - 80700030024 Lazdiņi ZEMES VIENĪBAS KADASTRA APZĪMĒJUMS
  - ZEMES VIENĪBAS PLATĪBA
  - ESOŠĀ APBŪVE
  - PROJEKTĒJAMA IELAS SARKANĀ LĪNIJA
  - NOJAUCAMA BŪVE
  - Nr.1 2,0228 ha PLĀNOTA ZEMES VIENĪBAS PLATĪBA / NUMURS
  - BŪVLAIDE
  - ↑ IELAS ŠĶĒRSPROFILA VIETA
  - ↑ PLĀNOTA IEBRAUKTUVE
  - ▨ IETEICAMĀ APBŪVES IZVIETOJUMA ZONA
  - ĻOTI VĒRTĪGS / SAGLABĀJAMS KOKS (PARASTĀ EGLE)
  - VĒRTĪGS / SAGLABĀJAMS KOKS (PARASTĀ EGLE)
- FUNKCIONĀLAIS ZONĒJUMS PĒC SĒKĀ ESOŠĀ ĶEKAVAS NOVADA TERITORIJAS PLĀNOJUMA**
- DzM MAZSTĀVU DZĪVOJAMĀS APBŪVES TERITORĪJA
  - TR SATIKSMES INFRASTRUKTŪRAS OBJEKTU TERITORĪJA
- AIZSARGJOSLAS UN APRĢŪTINĀJUMI**
- EKSPLUĀTĀCIJAS AIZSARGJOSLAS
  - AIZSARGJOSLAS TERITORĪJA GAR IELU VAI CEĻU
  - SARKANĀ LĪNIJA (7312030100)

- PIEZĪMES**
- ESOŠĀS AIZSARGJOSLAS ATTĒLOTAS SASKAŅĀ AR LR AIZSARGJOSLU LIKUMU UN SPĒKĀ ESOŠO ĶEKAVAS NOVADA TERITORIJAS PLĀNOJUMU.
  - ATBILSTOŠI LR AIZSARGJOSLU LIKUMA 34. PANTA PRASĪBĀM SARKANO LĪNIJU ROBEŽĀS NAV ATTĒLOTAS ESOŠO INŽENIERKOMUNIKĀCIJU AIZSARGJOSLAS
  - ZEMES VIENĪBU (UZMĒRĪTO UN IERĀDĪTO) ROBEŽAS ATTĒLOTAS ATBILSTOŠI SASKAŅOTĀJAM INŽENIERTOPOGRĀFISKAJAM PLĀNAM.
  - ZEMES VIENĪBU ROBEŽAS IR ATTĒLOTAS ATBILSTOŠI ZEMES KADASTRĀLĀS UZMĒRĪŠANAS UN VIETĒJĀ ĢEODEZISKĀ TĪKLA PRECIZITĀTEI

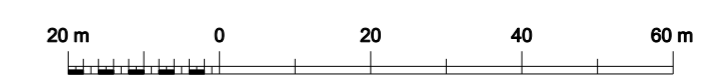

Projekta vadītāja		Z. Biltmane		2023 / 2024	
Kartogrāfe		I. Koliņa		2023 / 2024	
Kartes dati:		topogrāfiskais plāns M 1:500 (uzm. SIA "METRUM"); reģistrēts pašvaldības ADTI datu bāzē ar Nr. TP 245425; Latvijas ģeodēzisko koordinātu sistēma (LKS-92 TM), LAS 2000,5, mēroga koef. 0,999601			
Pasūtītājs		DETĀLPĀNOJUMS nekustamajam īpašumam "Lazdiņi", Krustkalnes, Ķekavas pagastā, Ķekavas novadā			
Pasūtītājs		Jaukta statusa kopīpašnieki			
Līguma Nr.		H-22-00031			
Lapas nosaukums		FUNKCIONĀLAIS ZONĒJUMS			
Mērogs		Lapa		Lapu skaits	
M 1:1000		2		6	

**METRUM**  
SIA "METRUM" H,  
Reģ. Nr. 40103609098  
Ģertrūdes iela 47-3, Rīga, LV-1011  
www.metrum.lv