



SAVIETOTAIS INŽENIERTĪKLU PLĀNS UN VERTIKĀLAIS PLĀNOJUMS

M 1:1000

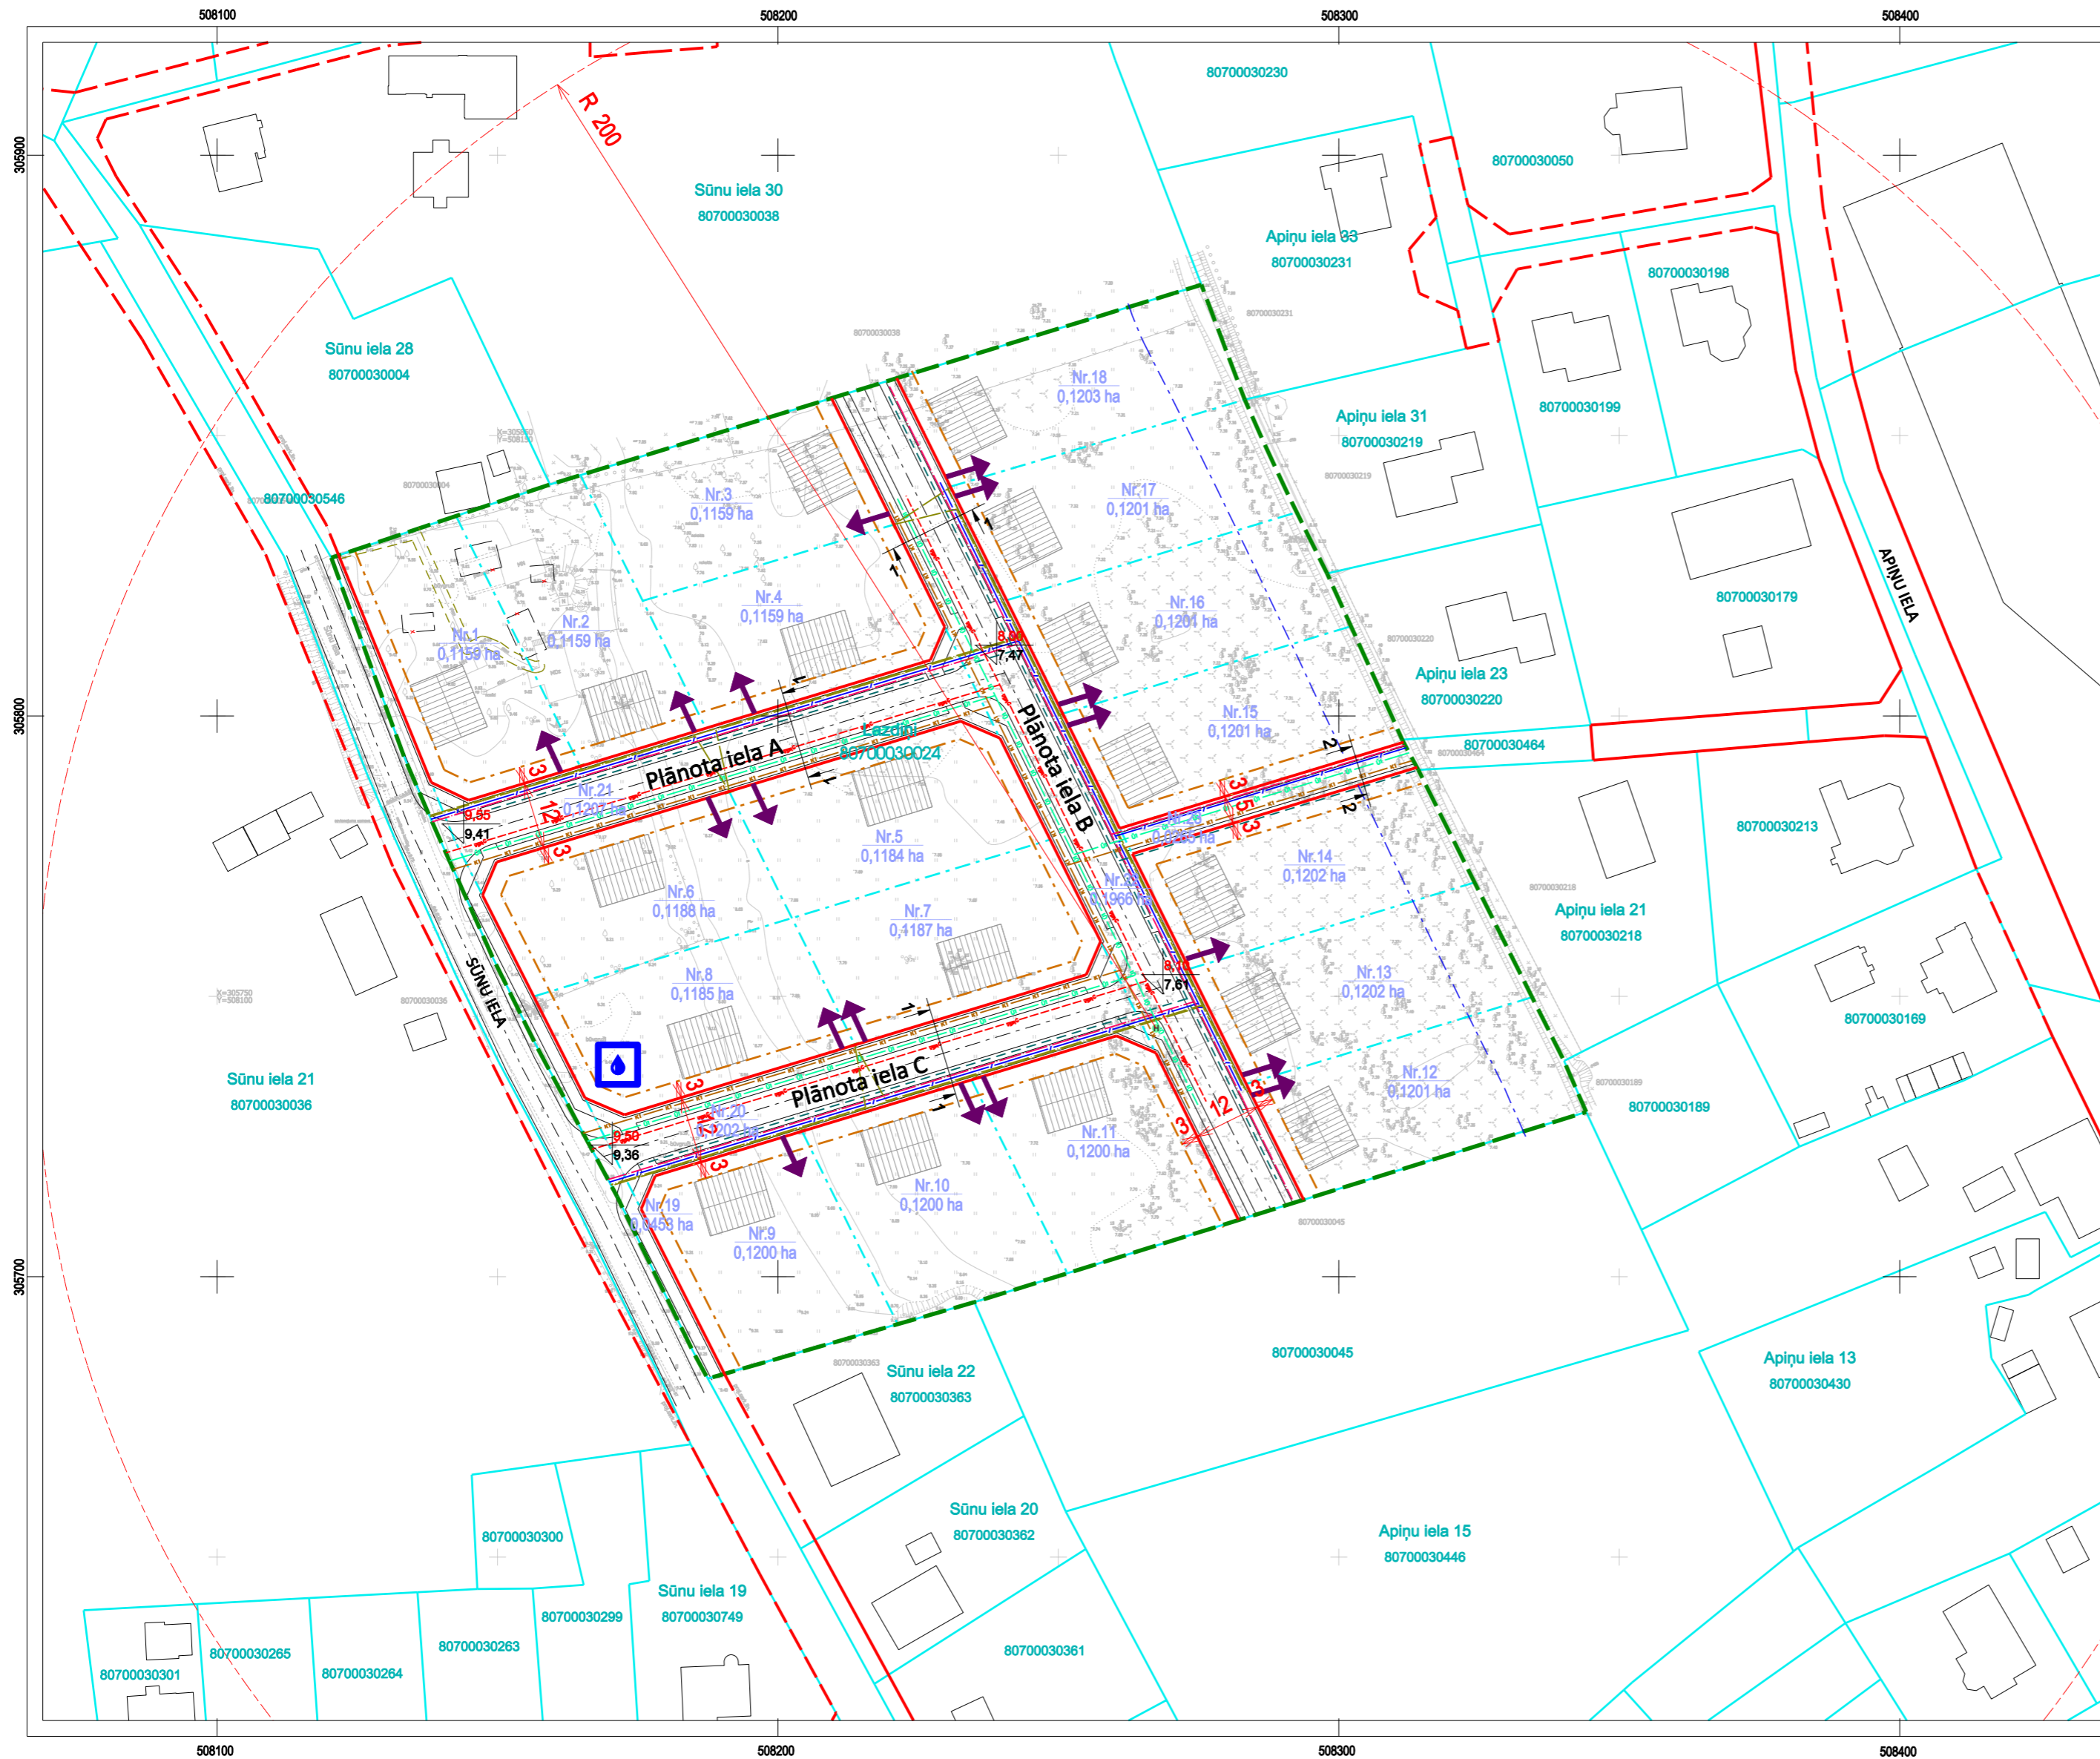

APZĪMĒJUMI	NOSAUKUMS		
	DETĀLPLĀNOJUMA TERITORIJAS ROBEŽA		PLĀNOTA ŪDENSVADA TRASE (D1)
	ESOŠĀ ZEMES VIENĪBAS ROBEŽA		PLĀNOTĀ PĀŠTECES KANALIZĀCIJAS TRASE (K1)
	ESOŠĀ ZEMES VIENĪBAS ADRESE		PLĀNOTĀ APGAISMAS KABELA TRASE (A1)
	ZEMES VIENĪBAS KADASTRA APZĪMĒJUMS		PLĀNOTĀ ZEMSPRIEGUMA ELEKTRĪBAS KABELA TRASE (E1)
	ZEMES VIENĪBAS PLATĪBA		PLĀNOTĀ GĀZES VADA TRASE (Gvsp1)
	ESOŠĀ APBŪVE		PLĀNOTĀ SAKARU KANALIZĀCIJAS TRASE (Tkr1)
	PROJEKTĒJAMA IELAS SARKANĀ LĪNIJA		PLĀNOTĀ DRENA (Dr1)
	NOJAUČAMA BŪVE		AIZSARGJOSLAS UN APRŪTINĀJUMI
	PLĀNOTĀ ZEMES VIENĪBAS PLATĪBA / NUMURS		- EKSPLOATĀCIJAS AIZSARGJOSLAS
	BŪVLAIDE		AIZSARGJOSLAS TERITORĪJA GAR IELU VAI CEĻU
	IELAS ŠĶĒRSPROFILA VIETA		-SARKANĀ LĪNIJA (7312030100)
	PLĀNOTĀ IEBRAUKTUVE		AIZSARGJOSLAS TERITORĪJA GAR ELEKTRISKO TĪKLU KABELU LĪNIJU (7312050201)
	IETEICAMĀ APBŪVES IZVIETOJUMA ZONA		AIZSARGJOSLAS TERITORĪJA GAR DRENĀM UN ATKLĀTIEM GRĀVJIEM (7312010400)
	PLĀNOTĀ ĀRĒJĀS UGUNSDZESĪBAS ŪDENSAPGĀDE / HIDRANTS		
	PLĀNOTĀ UGUNSDZESĪBAS HIDRANTA APKALPES ZONA (200 m)		
	PLĀNOTĀ ZEMSPRIEGUMA ELEKTRO SADALNES PAGAIĻU ĀRĒJĀS UGUNSDZESĪBAS ŪDENSAPGĀDES ŅĒMŠANAS VIETA (LĪDZ HIDRANTU IZBŪVEI)		
	AUGSTUMA ATZĪME (ESOŠĀ APAKŠĀ, PLĀNOTĀ AUGŠĀ)		

- PIEZĪMES**
1. ESOŠĀS AIZSARGJOSLAS ATTĒLOTAS SASKAŅĀ AR LR AIZSARGJOSLU LIKUMU UN SPĒKĀ ESOŠO ĶEKAVAS NOVADA TERITORIJAS PLĀNOJUMU.
 2. ATBILSTOŠI LR AIZSARGJOSLU LIKUMA 34. PANTA PRASĪBĀM SARKANO LĪNIJU ROBEŽĀS NAV ATTĒLOTAS ESOŠO INŽENIERKOMUNIKĀCIJU AIZSARGJOSLAS
 3. ZEMES VIENĪBU (UZMĒRĪTO UN IERĀDĪTO) ROBEŽĀS ATTĒLOTAS ATBILSTOŠI SASKAŅOTĀJAM INŽENIERTOPOGRĀFISKAJAM PLĀNAM.
 4. ZEMES VIENĪBU ROBEŽĀS IR ATTĒLOTAS ATBILSTOŠI ZEMES KADASTRĀLĀS UZMĒRĪŠANAS UN VIETĒJĀ ĢEODĒZISKĀ TĪKLA PRECIZITĀTEI
 5. VERTIKĀLĀ PLĀNOJUMA ATZĪMES, INŽENIERTĪKLU IZVIETOJUMU UN INŽENIERTĪKLU PIEVADUS / PIESLĒGUMUS PIE PLĀNOTĀS APBŪVES NOSAKA UN PRECĪZĒ BŪVNICĪBAS IECERES DOKUMENTĀCIJĀ.
 6. INŽENIERTĪKLU EKSPLOATĀCIJAS AIZSARGJOSLAS NOSAKA TURPMĀKĀS PROJEKTĒŠANAS GAITĀ ATBILSTOŠI INŽENIERTĪKLU FAKTISKAJAM IZVIETOJUMAM, SASKAŅĀ AR BŪVNICĪBAS DOKUMENTĀCIJU UN IZPILDZMĒRĪJUMIEM.

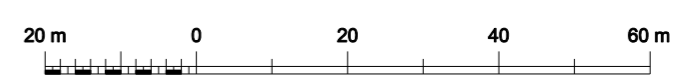

Projekta vadītāja		Z. Blitmane	2023 / 2024	Pasūtītājs		DETĀLPLĀNOJUMS nekustamajam īpašumam "Lazdiņi", Krustkalnos, Ķekavas pagastā, Ķekavas novadā
Kartogrāfe		I. Koliņa	2023 / 2024	Pasūtītājs		Jaukta statusa kopīpašnieki
Kartes dati:		topogrāfiskais plāns M 1:500 (uzm. SIA "METRUM"); reģistrēta pašvaldības ADTI datu bāzē ar Nr.TP 245425; Latvijas ģeodēzisko koordinātu sistēma (LKS-92 TM), LAS 2000,5, mēroga koef. 0,999601		Liguma Nr.		H-22-00031
Lapas nosaukums		SAVIETOTĀIS INŽENIERTĪKLU PLĀNS UN VERTIKĀLAIS PLĀNOJUMS		Mērogs		Lapa
				M 1:1000		4
				Lapu skaits		6

