PLĀNOTĀS ATĻAUTĀS IZMANTOŠANAS PLĀNS

M 1:1000

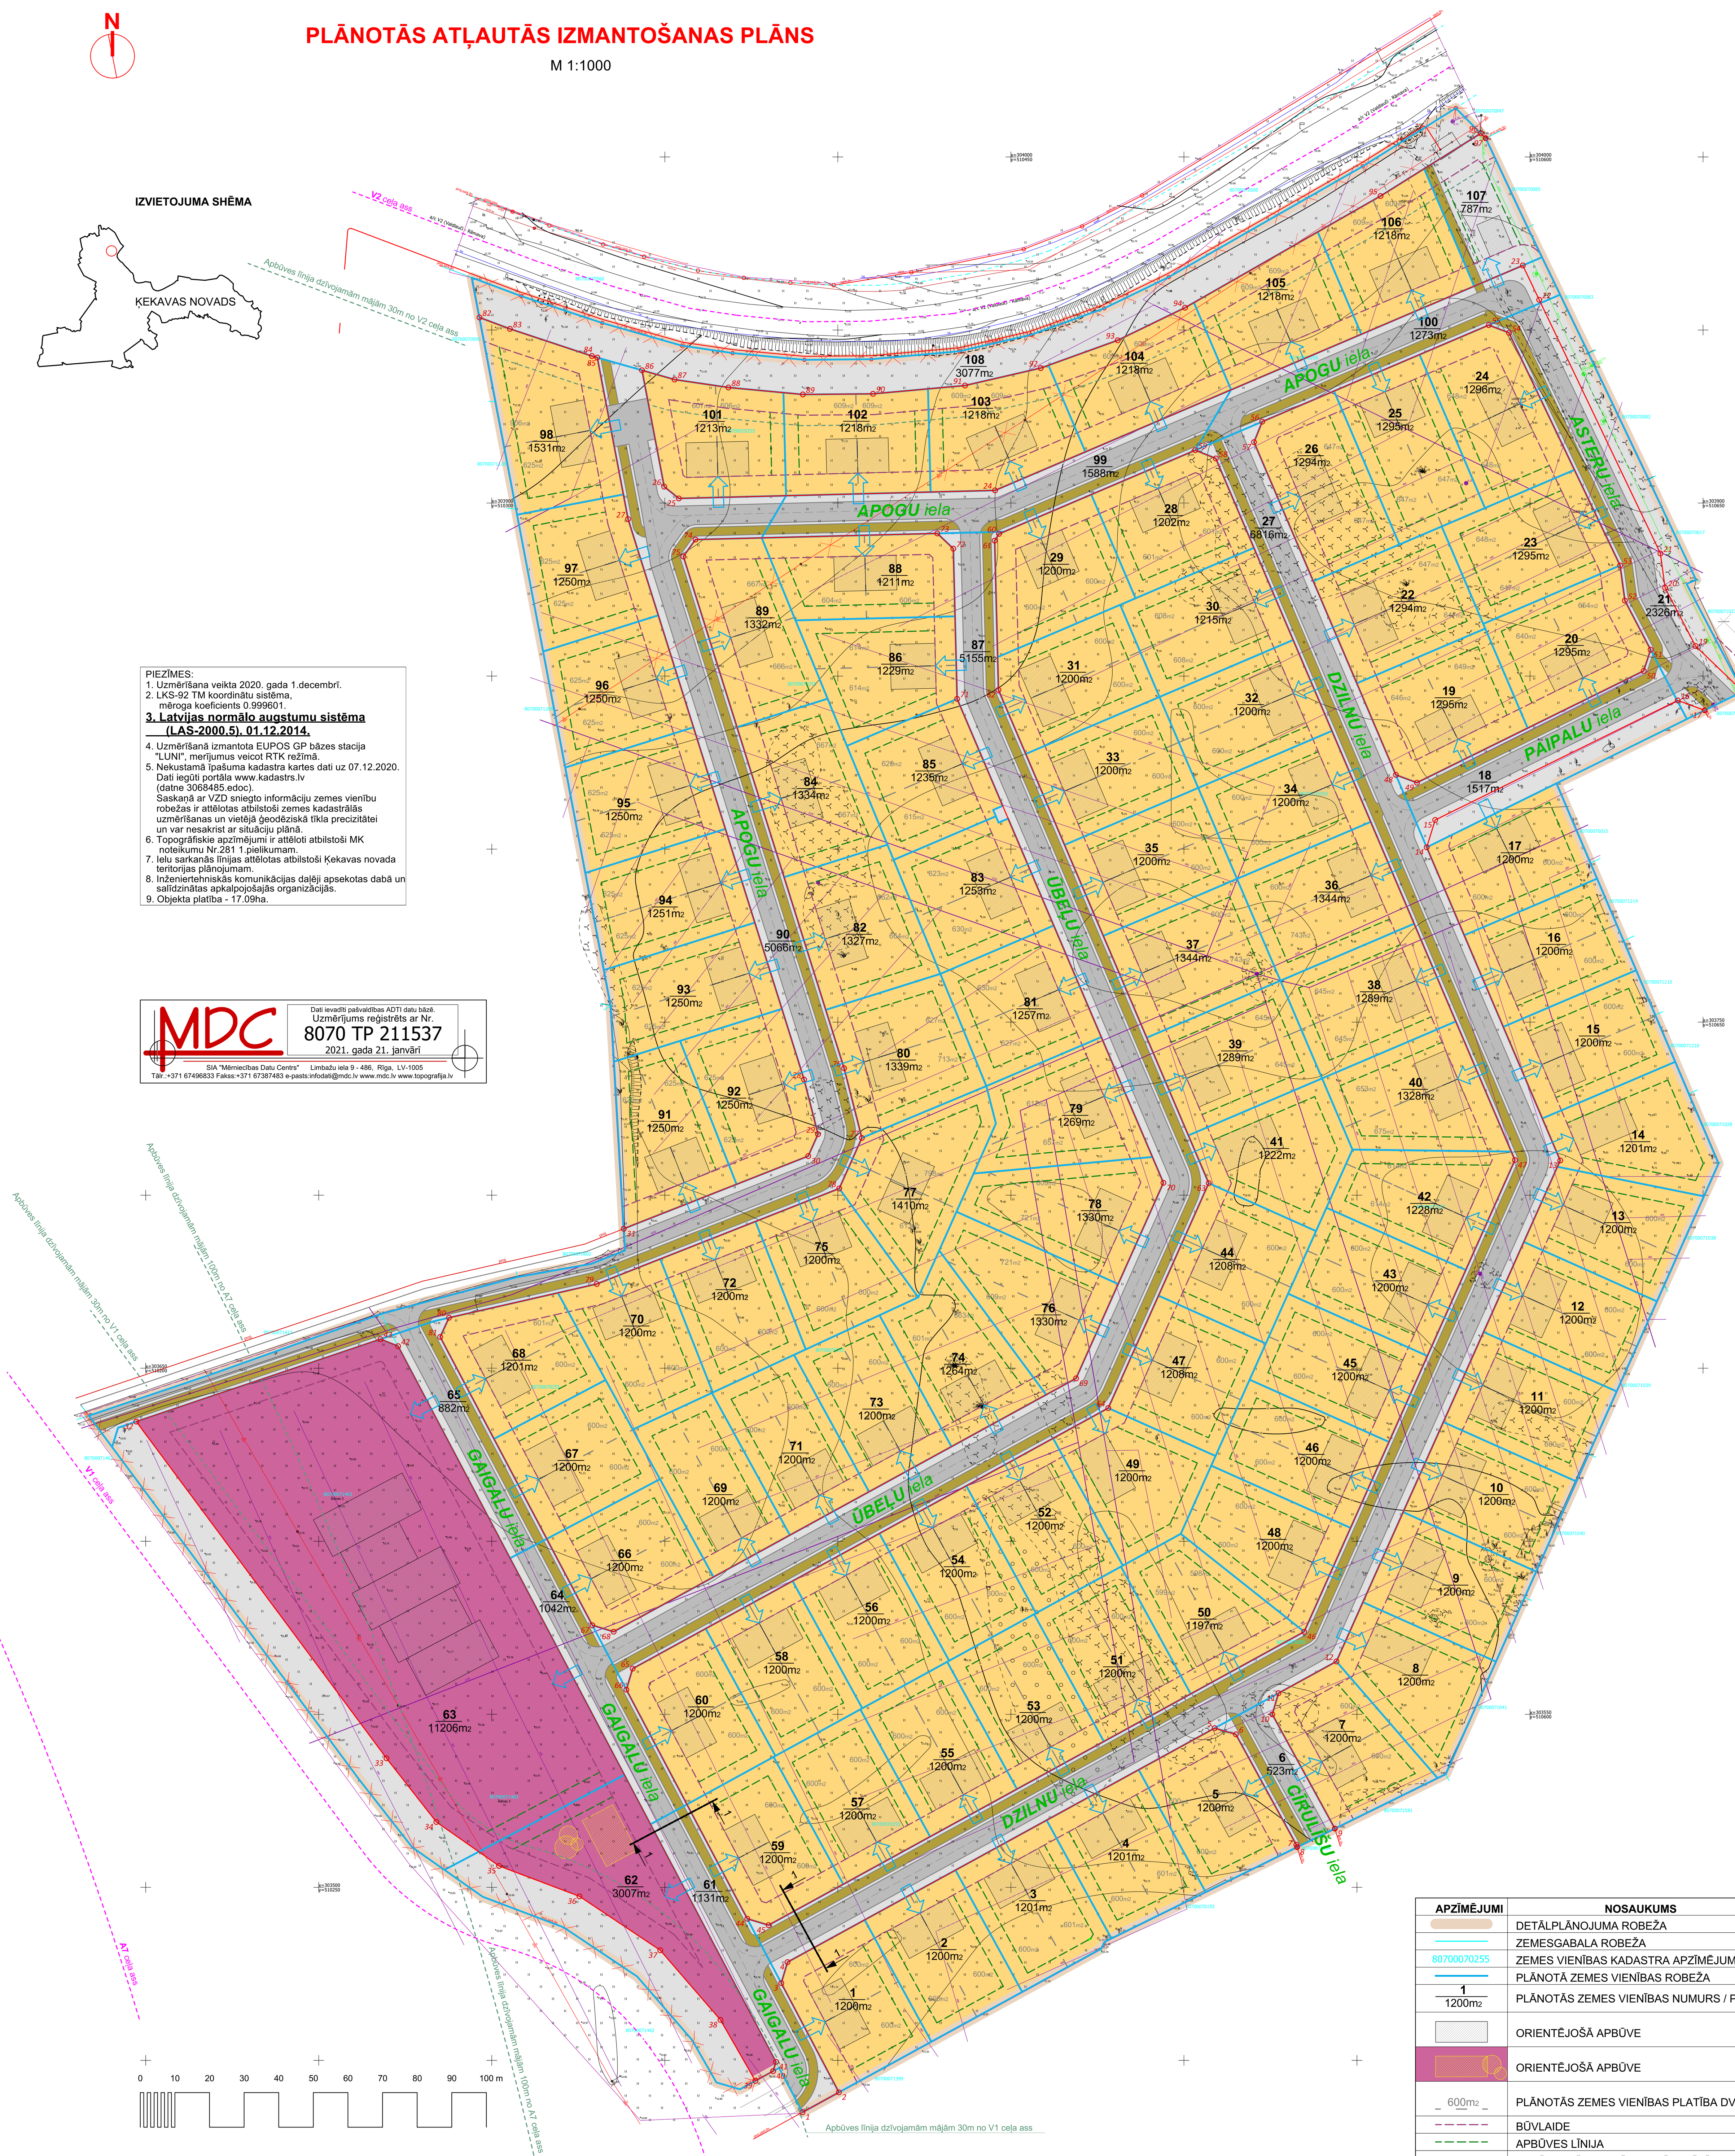

PIEZĪMES:
1. Uzmērīšana veikta 2020. gada 1.decembrī.
2. LKS-92 TM koordinātu sistēma, mēroga koeficients 0.999601.
3. **Latvijas normālo augstumu sistēma (LAS-2000,5). 01.12.2014.**
4. Uzmērīšanā izmantota EUPOS GP bāzes stacija "LUNI", merījumus veicot RTK režīmā.
5. Nekustamā īpašuma kadastra kartes dati uz 07.12.2020. Dati iegūti portālā www.kadastrs.lv (datne 3068485.edoc). Saskaņā ar VZD sniegto informāciju zemes vienību robežas ir attēlotas atbilstoši zemes kadastrālās uzmērīšanas un vietējā ģeodēziskā tīkla precizitātei un var nesakrist ar situāciju plānā.
6. Topogrāfiskie apzīmējumi ir attēloti atbilstoši MK noteikumu Nr.281 1.pielikumam.
7. Ielu sarkanās līnijas attēlotas atbilstoši Ķekavas novada teritorijas plānojumam.
8. Inženiertehniskās komunikācijas daļēji apsekotas dabā un salīdzinātas apkalpojošajās organizācijās.
9. Objekta platība - 17.09ha.

MDC — Dati ievadīti pašvaldības ADTI datu bāzē. Uzmērījums reģistrēts ar Nr. 8070 TP 211537. 2021. gada 21. janvārī
SIA "Mērniecības Datu Centrs" Limbažu iela 9 - 486, Rīga, LV-1005
Tālr.:+371 67496833 Fakss:+371 67387483 e-pasts:infodati@mdc.lv www.mdc.lv www.topografija.lv

APZĪMĒJUMI	NOSAUKUMS
	DETĀLPLĀNOJUMA ROBEŽA
	ZEMESGABALA ROBEŽA
80700070255	ZEMES VIENĪBAS KADASTRA APZĪMĒJUMS
	PLĀNOTĀ ZEMES VIENĪBAS ROBEŽA
1 / 1200m2	PLĀNOTĀS ZEMES VIENĪBAS NUMURS / PLATĪBA
	ORIENTĒJOŠĀ APBŪVE
	ORIENTĒJOŠĀ APBŪVE
600m2	PLĀNOTĀS ZEMES VIENĪBAS PLATĪBA DVĪŅU MĀJU APBŪVEI
	BŪVLAIDE
	APBŪVES LĪNIJA
	APBŪVES LĪNIJA DZĪVOJAMĀM MĀJĀM NO AUTOCEĻA ASS
	PLĀNOTĀ SARKANĀ LĪNIJA
O12	SARKANĀS LĪNIJAS PAGRIEZIENA PUNKTS
proj.	PERSPEKTĪVĀ PROJEKTĒJAMĀ SARKANĀ LĪNIJA
proj.sark.līn.	LIKVIDĒJAMĀ PROJEKTĒJAMĀ SARKANĀ LĪNIJA
3V 20KV	LIKVIDĒJAMĀ ELEKTROAPGĀDES GAISVADU LĪNIJA
	PLĀNOTĀ IEBRAUKTUVE (PRECIZĒT TEHNISKAJĀ PROJEKTĀ)
	PLĀNOTĀ BRAUKTUVE
	PLĀNOTĀ IETVE / VELOCELIŅŠ
ASTERU iela	PLĀNOTAIS IELAS NOSAUKUMS
	TR_ TRANSPORTA INFRASTRUKTŪRAS TERITORIJA
	JC_ JAUKTAS CENTRA APBŪVES TERITORIJA
	DzM_ MAZSTĀVU DZĪVOJAMĀS APBŪVES TERITORIJA

E KATEGORIJAS IELAS
GRIEZUMS 1-1

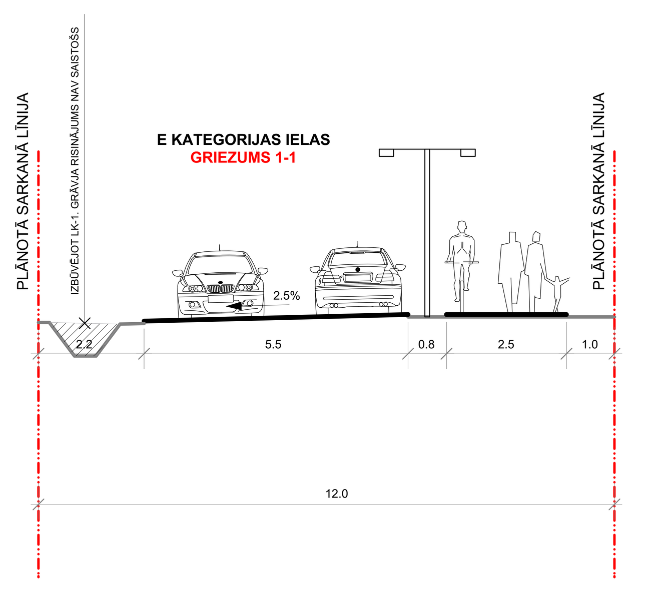

ESOŠĀS ZEMES VIENĪBAS	
KADASTRA APZĪMĒJUMS	ZEMES VIENĪBAS PLATĪBA
8070 007 0255	14.58 ha
8070 007 1463	1.48 ha
Kopā:	16.06 ha

PROJEKTĒTĀS ZEMES VIENĪBAS							APBŪVES PARAMETRI					
Nr.p.k.	Plānotā adrese	Funkcionālā zonējuma apzīmējums	Platība (m2)	NĪLM kods	Teritorijas izmantošanas veida kods	Teritorijas izmantošanas veida nosaukums	Min. jaunizveid. zemes gabala platība (m²)	Maksimālais apbūves blīvums (%)	Apbūves intensitāte (%)	Apbūves augstums (m)	Apbūves augstums (stāvu skaits)	Minimālā brīvā zaļā teritorija (%)
1	GAIGALU IELA 2	DzM	1200	0600 vai 0601	11001	Savrupmāju apbūve	1200[1]	35	---	līdz 12m	līdz 3[2]	50
2	DZILNU IELA 2	DzM	1200	0600 vai 0601	11001	Savrupmāju apbūve	1200[1]	35	---	līdz 12m	līdz 3[2]	50
3	DZILNU IELA 4	DzM	1201	0600 vai 0601	11001	Savrupmāju apbūve	1200[1]	35	---	līdz 12m	līdz 3[2]	50
4	DZILNU IELA 6	DzM	1201	0600 vai 0601	11001	Savrupmāju apbūve	1200[1]	35	---	līdz 12m	līdz 3[2]	50
5	CĪRULĪŠU IELA 5	DzM	1200	0600 vai 0601	11001	Savrupmāju apbūve	1200[1]	35	---	līdz 12m	līdz 3[2]	50
6	CĪRULĪŠU IELA	TR	523	1101	14001	Inženiertehniskā infrastruktūra	---	---	---	līdz 6m	līdz 1	---
					14002	Transporta lineārā infrastruktūra	---	---	---	---	---	---
7	CĪRULĪŠU IELA 12	DzM	1200	0600 vai 0601	11001	Savrupmāju apbūve	1200[1]	35	---	līdz 12m	līdz 3[2]	50
8	DZILNU IELA 8	DzM	1200	0600 vai 0601	11001	Savrupmāju apbūve	---	35	---	līdz 12m	līdz 3[2]	50
9	DZILNU IELA 10	DzM	1200	0600 vai 0601	11001	Savrupmāju apbūve	1200[1]	35	---	līdz 12m	līdz 3[2]	50
10	DZILNU IELA 12	DzM	1200	0600 vai 0601	11001	Savrupmāju apbūve	1200[1]	35	---	līdz 12m	līdz 3[2]	50
11	DZILNU IELA 14	DzM	1200	0600 vai 0601	11001	Savrupmāju apbūve	1200[1]	35	---	līdz 12m	līdz 3[2]	50
12	DZILNU IELA 16	DzM	1200	0600 vai 0601	11001	Savrupmāju apbūve	1200[1]	35	---	līdz 12m	līdz 3[2]	50
13	DZILNU IELA 18	DzM	1200	0600 vai 0601	11001	Savrupmāju apbūve	1200[1]	35	---	līdz 12m	līdz 3[2]	50
14	DZILNU IELA 20	DzM	1201	0600 vai 0601	11001	Savrupmāju apbūve	---	35	---	līdz 12m	līdz 3[2]	50
15	DZILNU IELA 22	DzM	1200	0600 vai 0601	11001	Savrupmāju apbūve	1200[1]	35	---	līdz 12m	līdz 3[2]	50
16	DZILNU IELA 24	DzM	1200	0600 vai 0601	11001	Savrupmāju apbūve	1200[1]	35	---	līdz 12m	līdz 3[2]	50
17	PAIPALU IELA 2	DzM	1200	0600 vai 0601	11001	Savrupmāju apbūve	1200[1]	35	---	līdz 12m	līdz 3[2]	50
18	PAIPALU IELA	TR	1517	1101	14001	Inženiertehniskā infrastruktūra	---	---	---	līdz 6m	līdz 1	---
					14002	Transporta lineārā infrastruktūra	---	---	---	---	---	---
19	PAIPALU IELA 1	DzM	1295	0600 vai 0601	11001	Savrupmāju apbūve	1200[1]	35	---	līdz 12m	līdz 3[2]	50
20	PAIPALU IELA 3	DzM	1295	0600 vai 0601	11001	Savrupmāju apbūve	1200[1]	35	---	līdz 12m	līdz 3[2]	50
21	ASTERU IELA	TR	2326	1101	14001	Inženiertehniskā infrastruktūra	---	---	---	līdz 6m	līdz 1	---
					14002	Transporta lineārā infrastruktūra	---	---	---	---	---	---
22	DZILNU IELA 26	DzM	1294	0600 vai 0601	11001	Savrupmāju apbūve	1200[1]	35	---	līdz 12m	līdz 3[2]	50
23	ASTERU IELA 48	DzM	1295	0600 vai 0601	11001	Savrupmāju apbūve	1200[1]	35	---	līdz 12m	līdz 3[2]	50
24	ASTERU IELA 50	DzM	1296	0600 vai 0601	11001	Savrupmāju apbūve	1200[1]	35	---	līdz 12m	līdz 3[2]	50
25	APOGU IELA 24	DzM	1295	0600 vai 0601	11001	Savrupmāju apbūve	1200[1]	35	---	līdz 12m	līdz 3[2]	50
26	DZILNU IELA 28	DzM	1294	0600 vai 0601	11001	Savrupmāju apbūve	1200[1]	35	---	līdz 12m	līdz 3[2]	50
27	DZILNU IELA	TR	6816	1101	14001	Inženiertehniskā infrastruktūra	---	---	---	līdz 6m	līdz 1	---
					14002	Transporta lineārā infrastruktūra	---	---	---	---	---	---
28	APOGU IELA 22	DzM	1202	0600 vai 0601	11001	Savrupmāju apbūve	1200[1]	35	---	līdz 12m	līdz 3[2]	50
29	APOGU IELA 20	DzM	1200	0600 vai 0601	11001	Savrupmāju apbūve	1200[1]	35	---	līdz 12m	līdz 3[2]	50
30	DZILNU IELA 31	DzM	1215	0600 vai 0601	11001	Savrupmāju apbūve	1200[1]	35	---	līdz 12m	līdz 3[2]	50
31	ŪBEĻU IELA 26	DzM	1200	0600 vai 0601	11001	Savrupmāju apbūve	1200[1]	35	---	līdz 12m	līdz 3[2]	50
32	DZILNU IELA 29	DzM	1200	0600 vai 0601	11001	Savrupmāju apbūve	1200[1]	35	---	līdz 12m	līdz 3[2]	50
33	ŪBEĻU IELA 24	DzM	1200	0600 vai 0601	11001	Savrupmāju apbūve	1200[1]	35	---	līdz 12m	līdz 3[2]	50
34	DZILNU IELA 27	DzM	1200	0600 vai 0601	11001	Savrupmāju apbūve	1200[1]	35	---	līdz 12m	līdz 3[2]	50
35	ŪBEĻU IELA 22	DzM	1200	0600 vai 0601	11001	Savrupmāju apbūve	1200[1]	35	---	līdz 12m	līdz 3[2]	50
36	DZILNU IELA 25	DzM	1344	0600 vai 0601	11001	Savrupmāju apbūve	1200[1]	35	---	līdz 12m	līdz 3[2]	50
37	ŪBEĻU IELA 20	DzM	1344	0600 vai 0601	11001	Savrupmāju apbūve	1200[1]	35	---	līdz 12m	līdz 3[2]	50
38	DZILNU IELA 23	DzM	1289	0600 vai 0601	11001	Savrupmāju apbūve	1200[1]	35	---	līdz 12m	līdz 3[2]	50
39	ŪBEĻU IELA 18	DzM	1289	0600 vai 0601	11001	Savrupmāju apbūve	1200[1]	35	---	līdz 12m	līdz 3[2]	50
40	DZILNU IELA 21	DzM	1328	0600 vai 0601	11001	Savrupmāju apbūve	1200[1]	35	---	līdz 12m	līdz 3[2]	50
41	ŪBEĻU IELA 16	DzM	1222	0600 vai 0601	11001	Savrupmāju apbūve	---	35	---	līdz 12m	līdz 3[2]	50
42	DZILNU IELA 19	DzM	1228	0600 vai 0601	11001	Savrupmāju apbūve	1200[1]	35	---	līdz 12m	līdz 3[2]	50
43	DZILNU IELA 17	DzM	1200	0600 vai 0601	11001	Savrupmāju apbūve	1200[1]	35	---	līdz 12m	līdz 3[2]	50
44	ŪBEĻU IELA 14	DzM	1208	0600 vai 0601	11001	Savrupmāju apbūve	1200[1]	35	---	līdz 12m	līdz 3[2]	50
45	DZILNU IELA 15	DzM	1200	0600 vai 0601	11001	Savrupmāju apbūve	1200[1]	35	---	līdz 12m	līdz 3[2]	50
46	DZILNU IELA 13	DzM	1200	0600 vai 0601	11001	Savrupmāju apbūve	1200[1]	35	---	līdz 12m	līdz 3[2]	50
47	ŪBEĻU IELA 12	DzM	1208	0600 vai 0601	11001	Savrupmāju apbūve	1200[1]	35	---	līdz 12m	līdz 3[2]	50
48	DZILNU IELA 11	DzM	1200	0600 vai 0601	11001	Savrupmāju apbūve	1200[1]	35	---	līdz 12m	līdz 3[2]	50
49	ŪBEĻU IELA 10	DzM	1200	0600 vai 0601	11001	Savrupmāju apbūve	---	35	---	līdz 12m	līdz 3[2]	50
50	DZILNU IELA 9	DzM	1197	0600 vai 0601	11001	Savrupmāju apbūve	1200[1]	35	---	līdz 12m	līdz 3[2]	50
51	DZILNU IELA 7	DzM	1200	0600 vai 0601	11001	Savrupmāju apbūve	1200[1]	35	---	līdz 12m	līdz 3[2]	50
52	ŪBEĻU IELA 8	DzM	1200	0600 vai 0601	11001	Savrupmāju apbūve	1200[1]	35	---	līdz 12m	līdz 3[2]	50
53	DZILNU IELA 5	DzM	1200	0600 vai 0601	11001	Savrupmāju apbūve	1200[1]	35	---	līdz 12m	līdz 3[2]	50
54	ŪBEĻU IELA 6	DzM	1200	0600 vai 0601	11001	Savrupmāju apbūve	1200[1]	35	---	līdz 12m	līdz 3[2]	50
55	DZILNU IELA 3	DzM	1200	0600 vai 0601	11001	Savrupmāju apbūve	1200[1]	35	---	līdz 12m	līdz 3[2]	50

1200 [1] -katrai no dvīņu mājām 600m²
līdz 3 [2] -3. stāva platība nedrīkst būt lielāka par 66% no 2. stāva platības

PROJEKTĒTĀS ZEMES VIENĪBAS							APBŪVES PARAMETRI					
Nr.p.k.	Plānotā adrese	Funkcionālā zonējuma apzīmējums	Platība (m2)	NĪLM kods	Teritorijas izmantošanas veida kods	Teritorijas izmantošanas veida nosaukums	Min. jaunizveid. zemes gabala platība (m²)	Maksimālais apbūves blīvums (%)	Apbūves intensitāte (%)	Apbūves augstums (m)	Apbūves augstums (stāvu skaits)	Minimālā brīvā zaļā teritorija (%)
56	ŪBEĻU IELA 4	DzM	1200	0600 vai 0601	11001	Savrupmāju apbūve	1200[1]	35	---	līdz 12m	līdz 3[2]	50
57	DZILNU IELA 1	DzM	1200	0600 vai 0601	11001	Savrupmāju apbūve	1200[1]	35	---	līdz 12m	līdz 3[2]	50
58	ŪBEĻU IELA 2	DzM	1200	0600 vai 0601	11001	Savrupmāju apbūve	1200[1]	35	---	līdz 12m	līdz 3[2]	50
59	GAIGALU IELA 4	DzM	1200	0600 vai 0601	11001	Savrupmāju apbūve	1200[1]	35	---	līdz 12m	līdz 3[2]	50
60	GAIGALU IELA 6	DzM	1200	0600 vai 0601	11001	Savrupmāju apbūve	1200[1]	35	---	līdz 12m	līdz 3[2]	50
61	GAIGALU IELA	TR	1131	1101	14001	Inženiertehniskā infrastruktūra	---	---	---	līdz 6m	līdz 1	---
					14002	Transporta lineārā infrastruktūra	---	---	---	---	---	---
62	GAIGALU IELA 1	JC	3007	0900; 0901; 0902;0908	24001	Labiekārtota ārtelpa	---	15	---	līdz 8m	līdz 2	70
					12007	Izglītības un zinātnes iest. apb.	1200	40	---	līdz 12m	līdz 3	10
					12002	Tirdzn. vai pak. objektu apbūve	1200	40	---	līdz 12m	līdz 3	10
					12008	Veselības aizsardz. iest. apbūve	1200	40	---	līdz 12m	līdz 3	10
					12009	Soc. aprūpes iestāžu apbūve	1200	40	---	līdz 12m	līdz 3	10
63	GAIGALU IELA 3	JC	11206	0900; 0901; 0902; 0908; 0800 vai 0801	24001	Labiekārtota ārtelpa	---	15	---	līdz 8m	līdz 2	70
					12001	Biroja ēku apbūve	1200	40	---	līdz 12m	līdz 3	10
					12002	Tirdzn. vai pak. objektu apbūve	---	40	---	līdz 12m	līdz 3	10
					12003	Tūrisma un atpūtas iestāžu apb.	1200	40	---	līdz 12m	līdz 3	10
					12005	Sporta būvju apbūve	1200	40	---	līdz 12m	līdz 3	10
					12007	Izglīt. un zinātnes iestāžu apbūve	1200	40	---	līdz 12m	līdz 3	10
					12008	Veselības aizsardz. iest. apbūve	1200	40	---	līdz 12m	līdz 3	10
					12009	Soc. aprūpes iestāžu apbūve	1200	40	---	līdz 12m	līdz 3	10
64	GAIGALU IELA	TR	1042	1101	14001	Inženiertehniskā infrastruktūra	---	---	---	līdz 6m	līdz 1	---
					14002	Transporta lineārā infrastruktūra	---	---	---	---	---	---
65	GAIGALU IELA	TR	882	1101	14001	Inženiertehniskā infrastruktūra	---	---	---	līdz 6m	līdz 1	---
					14002	Transporta lineārā infrastruktūra	---	---	---	---	---	---
66	GAIGALU IELA 8	DzM	1200	0600 vai 0601	11001	Savrupmāju apbūve	1200[1]	35	---	līdz 12m	līdz 3[2]	50
67	GAIGALU IELA 10	DzM	1200	0600 vai 0601	11001	Savrupmāju apbūve	1200[1]	35	---	līdz 12m	līdz 3[2]	50
68	GAIGALU IELA 12	DzM	1201	0600 vai 0601	11001	Savrupmāju apbūve	1200[1]	35	---	līdz 12m	līdz 3[2]	50
69	ŪBEĻU IELA 1	DzM	1200	0600 vai 0601	11001	Savrupmāju apbūve	1200[1]	35	---	līdz 12m	līdz 3[2]	50
70	APOGU IELA 2	DzM	1200	0600 vai 0601	11001	Savrupmāju apbūve	1200[1]	35	---	līdz 12m	līdz 3[2]	50
71	ŪBEĻU IELA 3	DzM	1200	0600 vai 0601	11001	Savrupmāju apbūve	1200[1]	35	---	līdz 12m	līdz 3[2]	50
72	APOGU IELA 4	DzM	1200	0600 vai 0601	11001	Savrupmāju apbūve	1200[1]	35	---	līdz 12m	līdz 3[2]	50
73	ŪBEĻU IELA 5	DzM	1200	0600 vai 0601	11001	Savrupmāju apbūve	1200[1]	35	---	līdz 12m	līdz 3[2]	50
74	ŪBEĻU IELA 7	DzM	1264	0600 vai 0601	11001	Savrupmāju apbūve	1200[1]	35	---	līdz 12m	līdz 3[2]	50
75	APOGU IELA 6	DzM	1200	0600 vai 0601	11001	Savrupmāju apbūve	1200[1]	35	---	līdz 12m	līdz 3[2]	50
76	ŪBEĻU IELA 9	DzM	1330	0600 vai 0601	11001	Savrupmāju apbūve	1200[1]	35	---	līdz 12m	līdz 3[2]	50
77	APOGU IELA 8	DzM	1410	0600 vai 0601	11001	Savrupmāju apbūve	1200[1]	35	---	līdz 12m	līdz 3[2]	50
78	ŪBEĻU IELA 11	DzM	1330	0600 vai 0601	11001	Savrupmāju apbūve	1200[1]	35	---	līdz 12m	līdz 3[2]	50
79	ŪBEĻU IELA 13	DzM	1269	0600 vai 0601	11001	Savrupmāju apbūve	1200[1]	35	---	līdz 12m	līdz 3[2]	50
80	APOGU IELA 10	DzM	1339	0600 vai 0601	11001	Savrupmāju apbūve	1200[1]	35	---	līdz 12m	līdz 3[2]	50
81	ŪBEĻU IELA 15	DzM	1257	0600 vai 0601	11001	Savrupmāju apbūve	1200[1]	35	---	līdz 12m	līdz 3[2]	50
82	APOGU IELA 12	DzM	1327	0600 vai 0601	11001	Savrupmāju apbūve	1200[1]	35	---	līdz 12m	līdz 3[2]	50
83	ŪBEĻU IELA 17	DzM	1253	0600 vai 0601	11001	Savrupmāju apbūve	1200[1]	35	---	līdz 12m	līdz 3[2]	50
84	APOGU IELA 14	DzM	1334	0600 vai 0601	11001	Savrupmāju apbūve	1200[1]	35	---	līdz 12m	līdz 3[2]	50
85	ŪBEĻU IELA 19	DzM	1235	0600 vai 0601	11001	Savrupmāju apbūve	1200[1]	35	---	līdz 12m	līdz 3[2]	50
86	ŪBEĻU IELA 21	DzM	1229	0600 vai 0601	11001	Savrupmāju apbūve	1200[1]	35	---	līdz 12m	līdz 3[2]	50
87	ŪBEĻU IELA	TR	5155	1101	14001	Inženiertehniskā infrastruktūra	---	---	---	līdz 6m	līdz 1	---
					14002	Transporta lineārā infrastruktūra	---	---	---	---	---	---
88	APOGU IELA 18	DzM	1211	0600 vai 0601	11001	Savrupmāju apbūve	1200[1]	35	---	līdz 12m	līdz 3[2]	50
89	APOGU IELA 16	DzM	1332	0600 vai 0601	11001	Savrupmāju apbūve	1200[1]	35	---	līdz 12m	līdz 3[2]	50
90	APOGU IELA	TR	5066	1101	14001	Inženiertehniskā infrastruktūra	---	---	---	līdz 6m	līdz 1	---
					14002	Transporta lineārā infrastruktūra	---	---	---	---	---	---
91	APOGU IELA 1	DzM	1250	0600 vai 0601	11001	Savrupmāju apbūve	1200[1]	35	---	līdz 12m	līdz 3[2]	50
92	APOGU IELA 3	DzM	1250	0600 vai 0601	11001	Savrupmāju apbūve	1200[1]	35	---	līdz 12m	līdz 3[2]	50
93	APOGU IELA 5	DzM	1250	0600 vai 0601	11001	Savrupmāju apbūve	1200[1]	35	---	līdz 12m	līdz 3[2]	50
94	APOGU IELA 7	DzM	1251	0600 vai 0601	11001	Savrupmāju apbūve	1200[1]	35	---	līdz 12m	līdz 3[2]	50
95	APOGU IELA 9	DzM	1250	0600 vai 0601	11001	Savrupmāju apbūve	1200[1]	35	---	līdz 12m	līdz 3[2]	50
96	APOGU IELA 11	DzM	1250	0600 vai 0601	11001	Savrupmāju apbūve	1200[1]	35	---	līdz 12m	līdz 3[2]	50
97	APOGU IELA 13	DzM	1250	0600 vai 0601	11001	Savrupmāju apbūve	1200[1]	35	---	līdz 12m	līdz 3[2]	50
98	APOGU IELA 15	DzM	1531	0600 vai 0601	11001	Savrupmāju apbūve	1200[1]	35	---	līdz 12m	līdz 3[2]	50
99	APOGU IELA	TR	1588	1101	14001	Inženiertehniskā infrastruktūra	---	---	---	līdz 6m	līdz 1	---
					14002	Transporta lineārā infrastruktūra	---	---	---	---	---	---
100	APOGU IELA	TR	1273	1101	14001	Inženiertehniskā infrastruktūra	---	---	---	līdz 6m	līdz 1	---
					14002	Transporta lineārā infrastruktūra	---	---	---	---	---	---
101	APOGU IELA 17	DzM	1213	0600 vai 0601	11001	Savrupmāju apbūve	1200[1]	35	---	līdz 12m	līdz 3[2]	50
102	APOGU IELA 19	DzM	1218	0600 vai 0601	11001	Savrupmāju apbūve	1200[1]	35	---	līdz 12m	līdz 3[2]	50
103	APOGU IELA 21	DzM	1218	0600 vai 0601	11001	Savrupmāju apbūve	1200[1]	35	---	līdz 12m	līdz 3[2]	50
104	APOGU IELA 23	DzM	1218	0600 vai 0601	11001	Savrupmāju apbūve	1200[1]	35	---	līdz 12m	līdz 3[2]	50
105	APOGU IELA 25	DzM	1218	0600 vai 0601	11001	Savrupmāju apbūve	1200[1]	35	---	līdz 12m	līdz 3[2]	50
106	APOGU IELA 27	DzM	1218	0600 vai 0601	11001	Savrupmāju apbūve	1200[1]	35	---	līdz 12m	līdz 3[2]	50
107	APOGU IELA 29	TR	787	1101	14001	Inženiertehniskā infrastruktūra	---	---	---	līdz 6m	līdz 1	---
					14002	Transporta lineārā infrastruktūra	---	---	---	---	---	---
				0800 vai 0801	12002	Tirdzn. vai pakalp. obj. apbūve	---	60	---	līdz 6m	līdz 1	10
108	AUTOCEĻŠ V2	TR	3077	1101	14001	Inženiertehniskā infrastruktūra	---	---	---	līdz 6m	līdz 1	---
					14002	Transporta lineārā infrastruktūra	---	---	---	---	---	---

Izpildot kadastrālo uzmērīšanu, zemes platības var tikt precizētas

DETĀLPLĀNOJUMA IZSTRĀDĒ PAREDZĒTIE ZEMES DARBI ATBILST NORMATĪVO AKTU PRASĪBĀM, KAS REGULĒ ZEMES IERĪCĪBAS PROJEKTA IZSTRĀDI

Sertifikāts 1-00667 ____________ /paraksts/ Artis Gedrovics /atšifrējums/

____________ /datums/

Nekustamā īpašuma
"Pļavniekkalna iela 65 A", kadastra apzīmējums 8070 007 1027
Katlakalnā, Ķekavas pagastā, Ķekavas novadā

Īpašnieks:

____________ /paraksts/ /atšifrējums/

____________ /datums/

Nekustamā īpašuma
"SILĀJI", kadastra apzīmējums 8070 007 0602
Katlakalnā, Ķekavas pagastā, Ķekavas novadā

Īpašnieks:

____________ /paraksts/ /atšifrējums/

____________ /datums/

Nekustamā īpašuma
"AVOTNIEKI", kadastra apzīmējums 8070 007 1412
Katlakalnā, Ķekavas pagastā, Ķekavas novadā

Īpašnieks:

____________ /paraksts/ /atšifrējums/

____________ /datums/

Nekustamā īpašuma
"ĀDIŅAS-1", kadastra apzīmējums 8070 007 0255 un
"ĀDIŅAS-3", kadastra apzīmējums 8070 007 1463
Katlakalnā, Ķekavas pagastā, Ķekavas novadā

Īpašnieks:

____________ /paraksts/ /atšifrējums/

____________ /datums/

PASŪTĪJUMS NR.: 42-23-Ā

tālr: +371 29228183
artis_gedrovics@inbox.lv
Liepājas 31-1, Rīga LV-1002

IZSTRĀDES VADĪTĀJS: SERT.:Nr.1-00667 A.GEDROVICS
IZSTRĀDĀTĀJS: SERT.:Nr.1-00667 A.GEDROVICS
PROJEKTĒTĀJA ADRESE: LIEPĀJAS IELA 31-1, RĪGA, LV-1002
LĪGUMA/ARHĪVA NR.: 42-23-Ā 04.03.2024.

PASŪTĪJUMS: **DETĀLPLĀNOJUMS** NEKUSTĀMĀ ĪPAŠUMĀ **"ĀDIŅAS-1"** (KAD.APZ.8070 007 0255) UN **"ĀDIŅAS-3"** (KAD.APZ.8070 007 1463) KATLAKALNĀ, ĶEKAVAS PAG., ĶEKAVAS NOV.

PASŪTĪTĀJS:

LKS-92 TM m.k.0.999601

RASĒJUMS: PLĀNOTĀS ATĻAUTĀS IZMANTOŠANAS PLĀNS M 1:1000

LAPU SKAITS 8

LAPA NR. 2