PLĀNOTO INŽENIERKOMUNIKĀCIJU PLĀNS

M 1:1000

PIEZĪMES:
1. Uzmērīšana veikta 2020. gada 1.decembrī.
2. LKS-92 TM koordinātu sistēma.
   mēroga koeficients 0.999601
3. **Latvijas normālo augstumu sistēma (LAS-2000.5), 01.12.2014.**
4. Uzmērīšanā izmantota EUPOS GP bāzes stacija "LUNI", mierījumus veicot RTK režīmā.
5. Nekustamā īpašuma kadastra kartes dati uz 07.12.2020. Dati iegūti portāla www.kadastrs.lv (datne 3068485.edoc). Saskaņā ar VZD sniegto informāciju zemes vienību robežas ir attēlotas atbilstoši zemes kadastrālās uzmērīšanas un vietējā ģeodēziskā tīkla precizitātei un var nesakrist ar situāciju pilnā.
6. Topogrāfiskie apzīmējumi ir attēloti atbilstoši MK noteikumu Nr.281 1.pielikumam.
8. Inženiertehniskās komunikācijas dalēji apsekotas dabā un saīdzinātas apkalpojošajās organizācijās.
9. Objekta platība - 17.09ha.

MDC
Datē ievadīti pašreizējības AOTI datu bāzē
Uzmērījums reģistrēts ar Nr.
8070 TP 211537
2021. gada 21. janvārī
SIA "Mērniecības Datu Centrs" Limbažu iela 9 - 486, Rīga, LV-1005
Tālr.: +371 67496633 Fakss:+371 67387483 e-pasts:mfoto@mdc.lv www.mdc.lv www.topogrāfija.lv

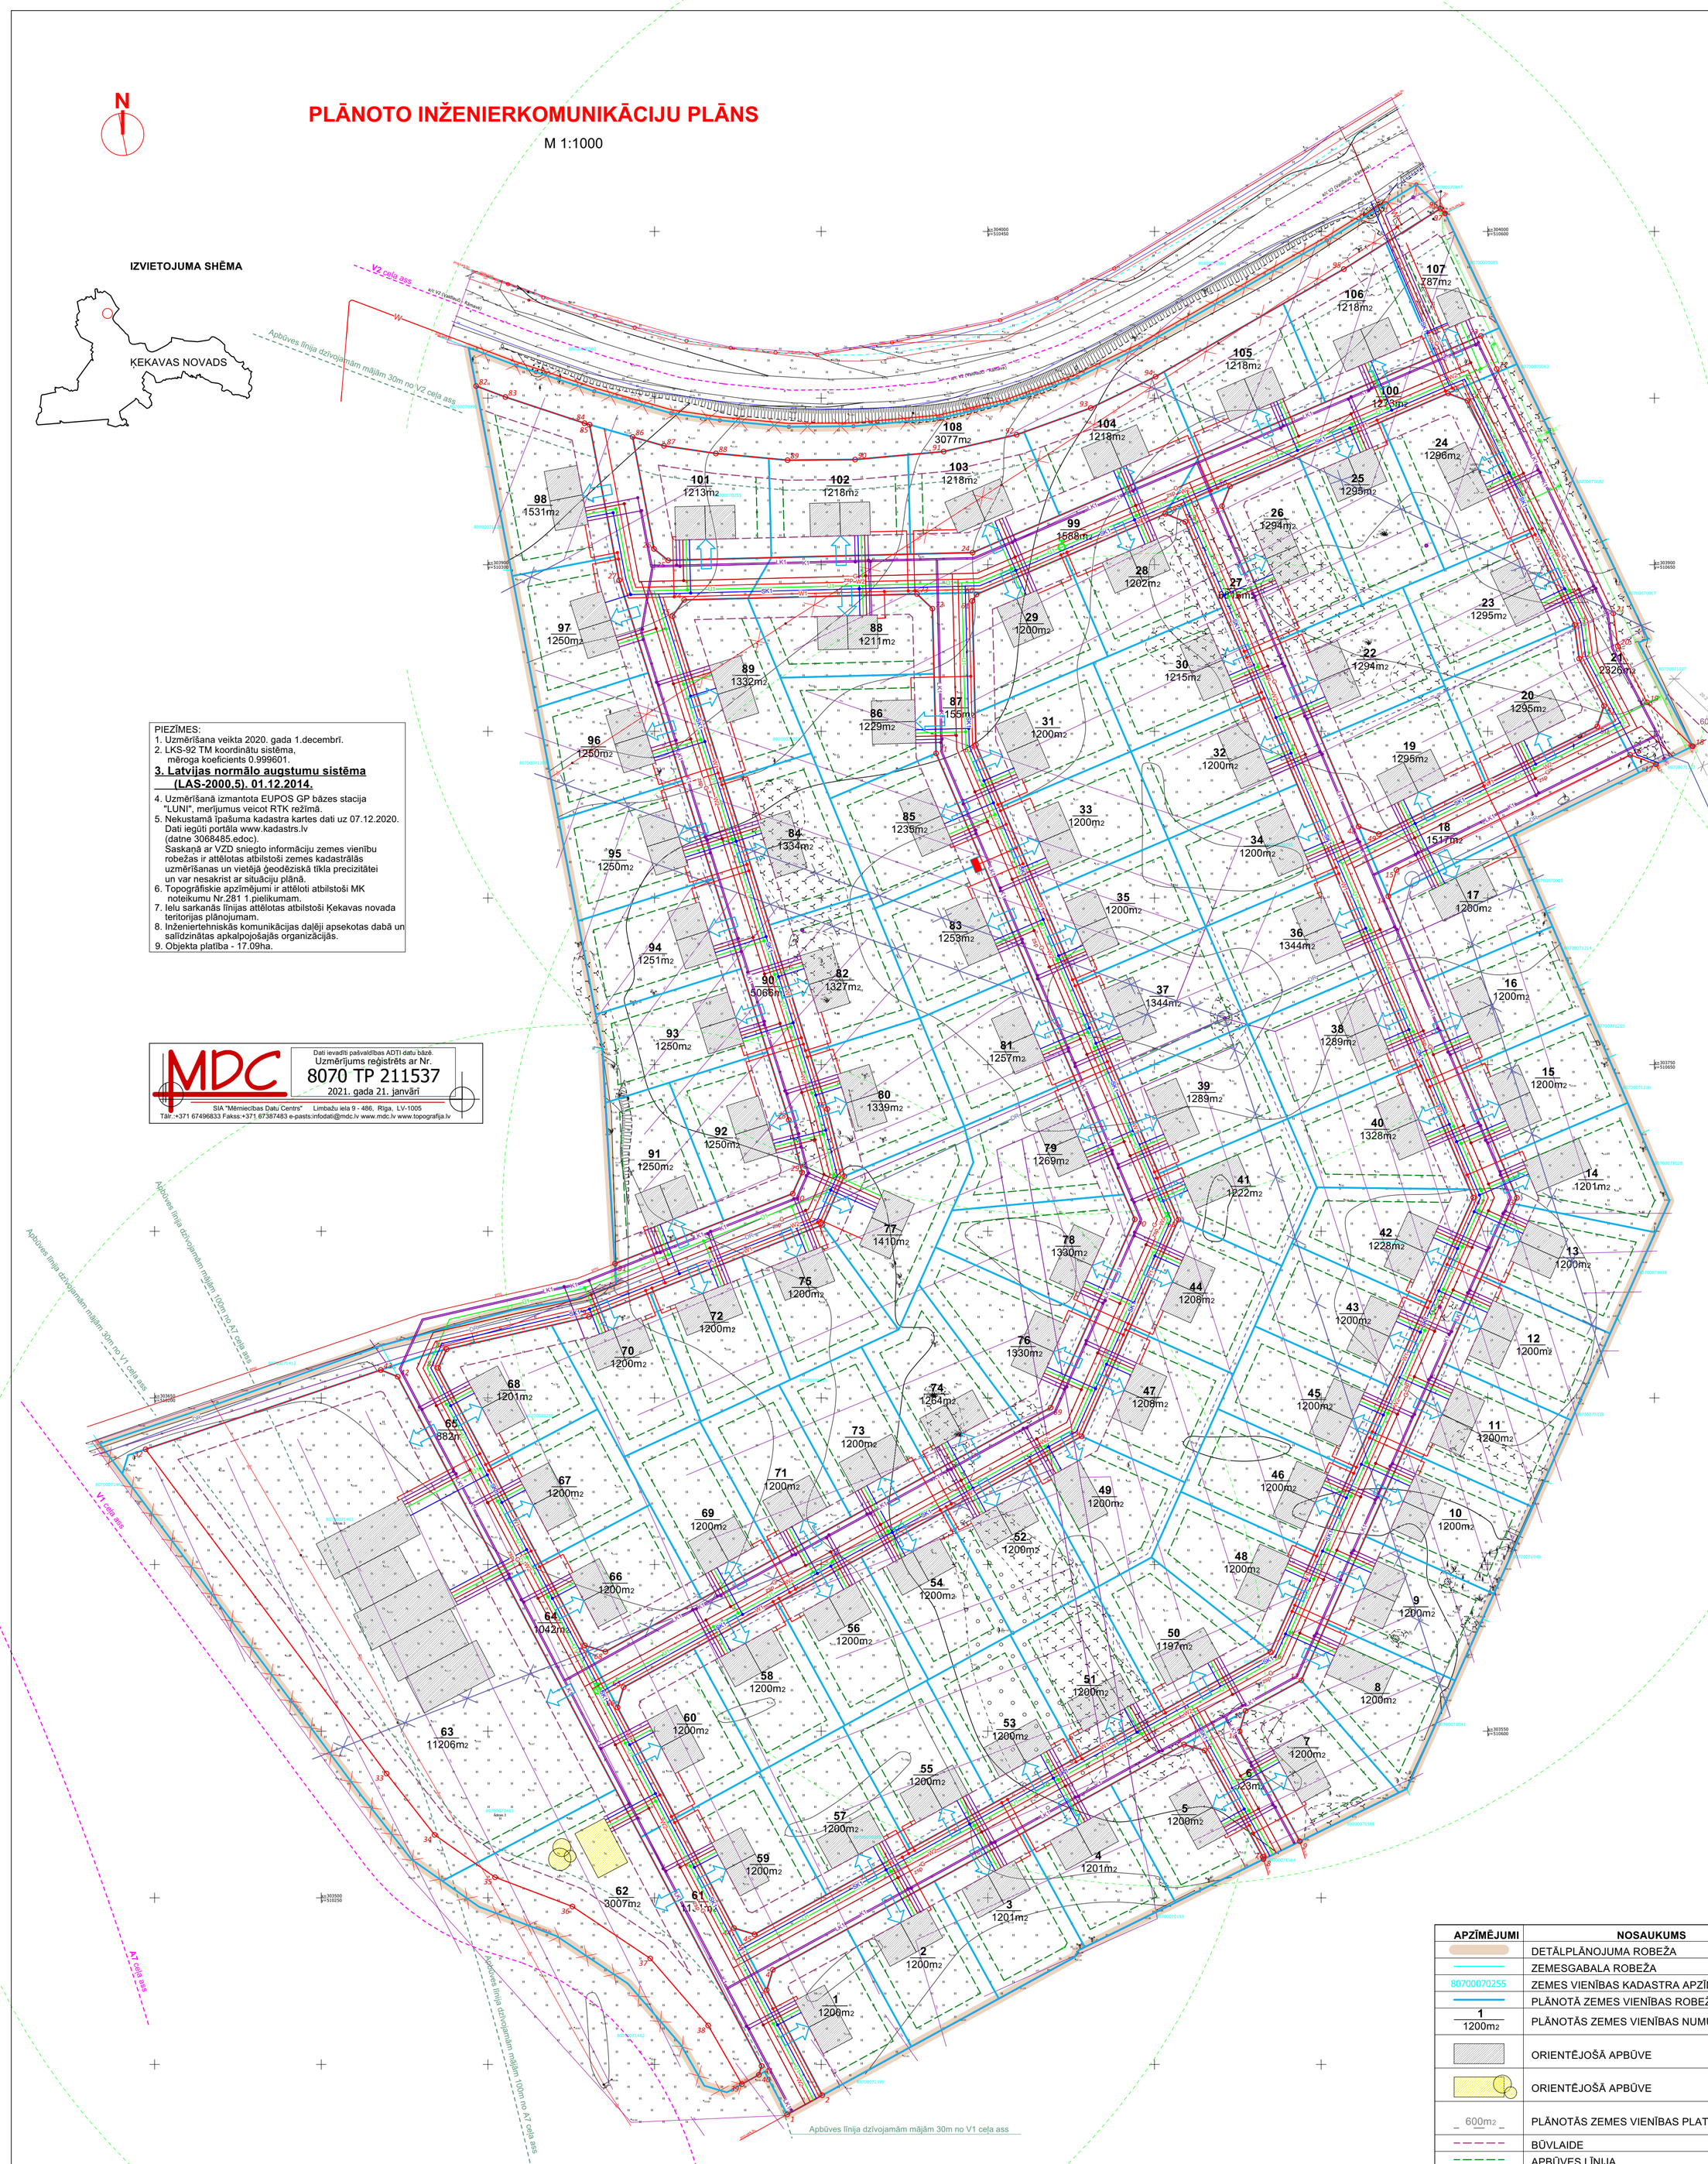

APZĪMĒJUMI	NOSAUKUMS
	DETĀLPLĀNOJUMA ROBEŽA
	ZEMESGABALA ROBEŽA
80700070255	ZEMES VIENĪBAS KADASTRA APZĪMĒJUMS
	PLĀNOTĀ ZEMES VIENĪBAS ROBEŽA
1 1200m2	PLĀNOTĀS ZEMES VIENĪBAS NUMURS / PLATĪBA
	ORIENTĒJOŠĀ APBŪVE
	ORIENTĒJOŠĀ APBŪVE
600m2	PLĀNOTĀS ZEMES VIENĪBAS PLATĪBA DVĪŅU MĀJU APBŪVEI
	BŪVLAIDE
	APBŪVES LĪNIJA
	APBŪVES LĪNIJA DZĪVOJAMĀM MĀJĀM NO AUTOCEĻA ASS
	PLĀNOTĀ SARKANĀ LĪNIJA
O12	SARKANĀS LĪNIJAS PAGRIEZIENA PUNKTS
prs.	PERSPEKTĪVĀ PROJEKTĒJAMĀ SARKANĀ LĪNIJA
prs.vask.līn.	LIKVIDĒJAMĀ PROJEKTĒJAMĀ SARKANĀ LĪNIJA
3V 20kV	LIKVIDĒJAMĀ ELEKTROAPGĀDES GAISVADU LĪNIJA
	PLĀNOTĀ IEBRAUKTUVE (PRECIZĒT TEHNISKAJĀ PROJEKTĀ)
	PLĀNOTAIS HIDRANTS UN 200m DARBĪBAS ZONA
ŪK2	PLĀNOTAIS APGAISMES KABEĻIS
ET1	PLĀNOTAIS ELEKTRĪBAS KABELIS
SK	PLĀNOTĀ SAKARU KANALIZĀCIJA
GK	PLĀNOTAIS GĀZES VADS
ŪD	PLĀNOTAIS ŪDENSVADS
LK	PLĀNOTAIS SADZĪVES KANALIZĀCIJAS VADS
LKS	PLĀNOTAIS LIETUS ŪDENS KANALIZĀCIJAS VADS
DR	PROJEKTĒTAIS DRENU KOLEKTORS BIS-BL-444760-8129
	PROJEKTĒTAIS ELEKTROAPGĀDES KABELIS BIS-BL-696829-12582
	PLĀNOTĀ VIETA ELEKTROAPGĀDES APAKŠSTACIJAI

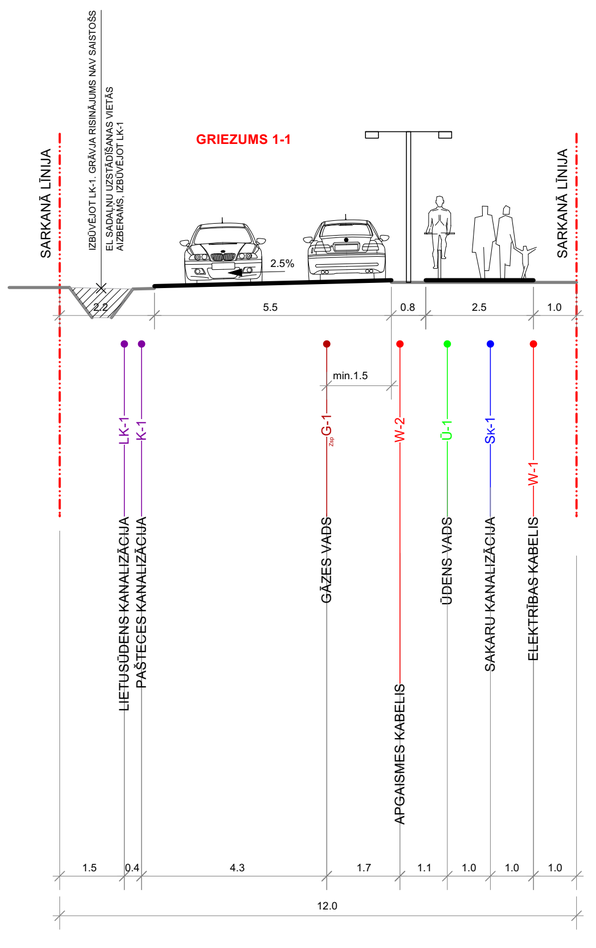

PROJEKTĒTĀS ZEMES VIENĪBAS

Nr.p.k.	Plānotā adrese	Funkcionālā zonējuma apzīmējums	Platība (m2)	NĪLM kods	Teritorijas izmantošanas veida kods	Teritorijas izmantošanas veida nosaukums
1	GAIGALU IELA 2	DzM	1200	0600 vai 0601	11001	Savrupmāju apbūve
2	DZILNU IELA 2	DzM	1200	0600 vai 0601	11001	Savrupmāju apbūve
3	DZILNU IELA 4	DzM	1201	0600 vai 0601	11001	Savrupmāju apbūve
4	DZILNU IELA 6	DzM	1201	0600 vai 0601	11001	Savrupmāju apbūve
5	CĪRKULĪŠU IELA 5	DzM	1200	0600 vai 0601	11001	Savrupmāju apbūve
6	CĪRKULĪŠU IELA	TR	523	1101	14001	Inženiertehniskā infrastruktūra
					14002	Transporta lineārā infrastruktūra
7	CĪRKULĪŠU IELA 12	DzM	1200	0600 vai 0601	11001	Savrupmāju apbūve
8	DZILNU IELA 8	DzM	1200	0600 vai 0601	11001	Savrupmāju apbūve
9	DZILNU IELA 10	DzM	1200	0600 vai 0601	11001	Savrupmāju apbūve
10	DZILNU IELA 12	DzM	1200	0600 vai 0601	11001	Savrupmāju apbūve
11	DZILNU IELA 14	DzM	1200	0600 vai 0601	11001	Savrupmāju apbūve
12	DZILNU IELA 16	DzM	1200	0600 vai 0601	11001	Savrupmāju apbūve
13	DZILNU IELA 18	DzM	1200	0600 vai 0601	11001	Savrupmāju apbūve
14	DZILNU IELA 20	DzM	1201	0600 vai 0601	11001	Savrupmāju apbūve
15	DZILNU IELA 22	DzM	1200	0600 vai 0601	11001	Savrupmāju apbūve
16	DZILNU IELA 24	DzM	1200	0600 vai 0601	11001	Savrupmāju apbūve
17	PAIPALU IELA 2	DzM	1200	0600 vai 0601	11001	Savrupmāju apbūve
18	PAIPALU IELA	TR	1517	1101	14001	Inženiertehniskā infrastruktūra
					14002	Transporta lineārā infrastruktūra
19	PAIPALU IELA 1	DzM	1295	0600 vai 0601	11001	Savrupmāju apbūve
20	PAIPALU IELA 3	DzM	1295	0600 vai 0601	11001	Savrupmāju apbūve
21	ASTERU IELA	TR	2326	1101	14001	Inženiertehniskā infrastruktūra
					14002	Transporta lineārā infrastruktūra
22	DZILNU IELA 26	DzM	1294	0600 vai 0601	11001	Savrupmāju apbūve
23	ASTERU IELA 48	DzM	1295	0600 vai 0601	11001	Savrupmāju apbūve
24	ASTERU IELA 50	DzM	1296	0600 vai 0601	11001	Savrupmāju apbūve
25	APOGU IELA 24	DzM	1295	0600 vai 0601	11001	Savrupmāju apbūve
26	DZILNU IELA 28	DzM	1294	0600 vai 0601	11001	Savrupmāju apbūve
27	DZILNU IELA	TR	6816	1101	14001	Inženiertehniskā infrastruktūra
					14002	Transporta lineārā infrastruktūra
28	APOGU IELA 22	DzM	1202	0600 vai 0601	11001	Savrupmāju apbūve
29	APOGU IELA 20	DzM	1200	0600 vai 0601	11001	Savrupmāju apbūve
30	DZILNU IELA 31	DzM	1215	0600 vai 0601	11001	Savrupmāju apbūve
31	ŪBEĻU IELA 26	DzM	1200	0600 vai 0601	11001	Savrupmāju apbūve
32	DZILNU IELA 29	DzM	1200	0600 vai 0601	11001	Savrupmāju apbūve
33	ŪBEĻU IELA 24	DzM	1200	0600 vai 0601	11001	Savrupmāju apbūve
34	DZILNU IELA 27	DzM	1200	0600 vai 0601	11001	Savrupmāju apbūve
35	ŪBEĻU IELA 22	DzM	1200	0600 vai 0601	11001	Savrupmāju apbūve
36	DZILNU IELA 25	DzM	1344	0600 vai 0601	11001	Savrupmāju apbūve
37	ŪBEĻU IELA 20	DzM	1344	0600 vai 0601	11001	Savrupmāju apbūve
38	DZILNU IELA 23	DzM	1289	0600 vai 0601	11001	Savrupmāju apbūve
39	ŪBEĻU IELA 18	DzM	1289	0600 vai 0601	11001	Savrupmāju apbūve
40	DZILNU IELA 21	DzM	1328	0600 vai 0601	11001	Savrupmāju apbūve
41	ŪBEĻU IELA 16	DzM	1222	0600 vai 0601	11001	Savrupmāju apbūve
42	DZILNU IELA 19	DzM	1228	0600 vai 0601	11001	Savrupmāju apbūve
43	DZILNU IELA 17	DzM	1200	0600 vai 0601	11001	Savrupmāju apbūve
44	ŪBEĻU IELA 14	DzM	1208	0600 vai 0601	11001	Savrupmāju apbūve
45	DZILNU IELA 15	DzM	1200	0600 vai 0601	11001	Savrupmāju apbūve
46	DZILNU IELA 13	DzM	1200	0600 vai 0601	11001	Savrupmāju apbūve
47	ŪBEĻU IELA 12	DzM	1208	0600 vai 0601	11001	Savrupmāju apbūve
48	DZILNU IELA 11	DzM	1200	0600 vai 0601	11001	Savrupmāju apbūve
49	ŪBEĻU IELA 10	DzM	1200	0600 vai 0601	11001	Savrupmāju apbūve
50	DZILNU IELA 9	DzM	1197	0600 vai 0601	11001	Savrupmāju apbūve
51	DZILNU IELA 7	DzM	1200	0600 vai 0601	11001	Savrupmāju apbūve
52	ŪBEĻU IELA 8	DzM	1200	0600 vai 0601	11001	Savrupmāju apbūve
53	DZILNU IELA 5	DzM	1200	0600 vai 0601	11001	Savrupmāju apbūve
54	ŪBEĻU IELA 6	DzM	1200	0600 vai 0601	11001	Savrupmāju apbūve
55	DZILNU IELA 3	DzM	1200	0600 vai 0601	11001	Savrupmāju apbūve
56	ŪBEĻU IELA 4	DzM	1200	0600 vai 0601	11001	Savrupmāju apbūve
57	DZILNU IELA 1	DzM	1200	0600 vai 0601	11001	Savrupmāju apbūve
58	ŪBEĻU IELA 2	DzM	1200	0600 vai 0601	11001	Savrupmāju apbūve
59	GAIGALU IELA 4	DzM	1200	0600 vai 0601	11001	Savrupmāju apbūve
60	GAIGALU IELA 6	DzM	1200	0600 vai 0601	11001	Savrupmāju apbūve

PROJEKTĒTĀS ZEMES VIENĪBAS

Nr.p.k.	Plānotā adrese	Funkcionālā zonējuma apzīmējums	Platība (m2)	NĪLM kods	Teritorijas izmantošanas veida kods	Teritorijas izmantošanas veida nosaukums
61	GAIGALU IELA	TR	1131	1101	14001	Inženiertehniskā infrastruktūra
					14002	Transporta lineārā infrastruktūra
62	GAIGALU IELA 1	JC	3007	0900; 0901; 0902;0908	24001	Labiekārtota ārtelpa
					12007	Izglītības un zinātnes iest. apb.
					12002	Tirdzn. vai pak. objektu apbūve
					12008	Veselības aizsardz. iest. apbūve
63	GAIGALU IELA 3	JC	11206	0900; 0901;	12009	Soc. aprūpes iestāžu apbūve
				0902; 0908;	24001	Labiekārtota ārtelpa
				0800 vai 0801	12001	Biroja ēku apbūve
					12002	Tirdzn. vai pak. objektu apbūve
					12003	Tūrisma un atpūtas iestāžu apb.
					12005	Sporta būvju apbūve
					12007	Izglīt. un zinātnes iestāžu apbūve
					12008	Veselības aizsardz. iest. apbūve
					12009	Soc. aprūpes iestāžu apbūve
64	GAIGALU IELA	TR	1042	1101	14001	Inženiertehniskā infrastruktūra
					14002	Transporta lineārā infrastruktūra
65	GAIGALU IELA	TR	882	1101	14001	Inženiertehniskā infrastruktūra
					14002	Transporta lineārā infrastruktūra
66	GAIGALU IELA 8	DzM	1200	0600 vai 0601	11001	Savrupmāju apbūve
67	GAIGALU IELA 10	DzM	1200	0600 vai 0601	11001	Savrupmāju apbūve
68	GAIGALU IELA 12	DzM	1201	0600 vai 0601	11001	Savrupmāju apbūve
69	ŪBEĻU IELA 1	DzM	1200	0600 vai 0601	11001	Savrupmāju apbūve
70	APOGU IELA 2	DzM	1200	0600 vai 0601	11001	Savrupmāju apbūve
71	ŪBEĻU IELA 3	DzM	1200	0600 vai 0601	11001	Savrupmāju apbūve
72	APOGU IELA 4	DzM	1200	0600 vai 0601	11001	Savrupmāju apbūve
73	ŪBEĻU IELA 5	DzM	1200	0600 vai 0601	11001	Savrupmāju apbūve
74	ŪBEĻU IELA 7	DzM	1264	0600 vai 0601	11001	Savrupmāju apbūve
75	APOGU IELA 6	DzM	1200	0600 vai 0601	11001	Savrupmāju apbūve
76	ŪBEĻU IELA 9	DzM	1330	0600 vai 0601	11001	Savrupmāju apbūve
77	APOGU IELA 8	DzM	1410	0600 vai 0601	11001	Savrupmāju apbūve
78	ŪBEĻU IELA 11	DzM	1330	0600 vai 0601	11001	Savrupmāju apbūve
79	ŪBEĻU IELA 13	DzM	1269	0600 vai 0601	11001	Savrupmāju apbūve
80	APOGU IELA 10	DzM	1339	0600 vai 0601	11001	Savrupmāju apbūve
81	ŪBEĻU IELA 15	DzM	1257	0600 vai 0601	11001	Savrupmāju apbūve
82	APOGU IELA 12	DzM	1327	0600 vai 0601	11001	Savrupmāju apbūve
83	ŪBEĻU IELA 17	DzM	1253	0600 vai 0601	11001	Savrupmāju apbūve
84	APOGU IELA 14	DzM	1334	0600 vai 0601	11001	Savrupmāju apbūve
85	ŪBEĻU IELA 19	DzM	1235	0600 vai 0601	11001	Savrupmāju apbūve
86	ŪBEĻU IELA 21	DzM	1229	0600 vai 0601	11001	Savrupmāju apbūve
87	ŪBEĻU IELA	TR	5155	1101	14001	Inženiertehniskā infrastruktūra
					14002	Transporta lineārā infrastruktūra
88	APOGU IELA 18	DzM	1211	0600 vai 0601	11001	Savrupmāju apbūve
89	APOGU IELA 16	DzM	1332	0600 vai 0601	11001	Savrupmāju apbūve
90	APOGU IELA	TR	5066	1101	14001	Inženiertehniskā infrastruktūra
					14002	Transporta lineārā infrastruktūra
91	APOGU IELA 1	DzM	1250	0600 vai 0601	11001	Savrupmāju apbūve
92	APOGU IELA 3	DzM	1250	0600 vai 0601	11001	Savrupmāju apbūve
93	APOGU IELA 5	DzM	1250	0600 vai 0601	11001	Savrupmāju apbūve
94	APOGU IELA 7	DzM	1251	0600 vai 0601	11001	Savrupmāju apbūve
95	APOGU IELA 9	DzM	1250	0600 vai 0601	11001	Savrupmāju apbūve
96	APOGU IELA 11	DzM	1250	0600 vai 0601	11001	Savrupmāju apbūve
97	APOGU IELA 13	DzM	1250	0600 vai 0601	11001	Savrupmāju apbūve
98	APOGU IELA 15	DzM	1531	0600 vai 0601	11001	Savrupmāju apbūve
99	APOGU IELA	TR	1588	1101	14001	Inženiertehniskā infrastruktūra
					14002	Transporta lineārā infrastruktūra
100	APOGU IELA	TR	1273	1101	14001	Inženiertehniskā infrastruktūra
					14002	Transporta lineārā infrastruktūra
101	APOGU IELA 17	DzM	1213	0600 vai 0601	11001	Savrupmāju apbūve
102	APOGU IELA 19	DzM	1218	0600 vai 0601	11001	Savrupmāju apbūve
103	APOGU IELA 21	DzM	1218	0600 vai 0601	11001	Savrupmāju apbūve
104	APOGU IELA 23	DzM	1218	0600 vai 0601	11001	Savrupmāju apbūve
105	APOGU IELA 25	DzM	1218	0600 vai 0601	11001	Savrupmāju apbūve
106	APOGU IELA 27	DzM	1218	0600 vai 0601	11001	Savrupmāju apbūve
107	APOGU IELA 29	TR	787	1101	14001	Inženiertehniskā infrastruktūra
					14002	Transporta lineārā infrastruktūra
				0800 vai 0801	12002	Tirdzn. vai pakalp. obj. apbūve
108	AUTOCEĻŠ V2	TR	3077	1101	14001	Inženiertehniskā infrastruktūra
					14002	Transporta lineārā infrastruktūra

Izpildot kadastrālo uzmērīšanu, zemes platības var tikt precizētas

tālr: +371 29228183
artis.gedrovics@inbox.lv
Liepājas 31-1, Rīga LV-1002

PASŪTĪJUMS:	**DETĀLPLĀNOJUMS** NEKUSTAMĀ ĪPAŠUMĀ **"ĀDIŅAS-1"** (KAD.APZ.8070 007 0255) UN **"ĀDIŅAS-3"** (KAD.APZ.8070 007 1463) KATLAKALNĀ, ĶEKAVAS PAG., ĶEKAVAS NOV.
PASŪTĪTĀJS:	
IZSTRĀDES VADĪTĀJS: SERT.:Nr.1-00667	A.GEDROVICS
IZSTRĀDĀTĀJS: SERT.:Nr.1-00667	A.GEDROVICS
PROJEKTĒTĀJA ADRESE: LIEPĀJAS IELA 31-1, RĪGA, LV-1002	
LĪGUMA/ARHĪVA NR.: 42-23-Ā	12.03.2024.
RASĒJUMS:	PLĀNOTO INŽENIERKOMUNIKĀCIJU PLĀNS M 1:1000

PASŪTĪJUMA NR.: 42-23-Ā

LKS-92 TM m.k.0.999601

LAPU SKAITS 8

LAPA NR. 5