

# DRENĀZAS PĀRKĀRTOŠANAS RISINĀJUMU PLĀNS

M 1:1000


IZVIETOJUMA SHĒMA




- PIEZĪMES:
1. Uzmrēšana veikta 2020. gada 1. decembrī.
  2. LKS-92 TM koordinātu sistēma, mēroga koeficients 0,999601.
  3. **Latvijas normālo augstumu sistēma (LAS-2000,5), 01.12.2014.**
  4. Uzmrēšanā izmantota EUPOS GP bāzes stacija "LUNI", mērījumus veicot RTK režīmā.
  5. Nekustamā īpašuma kadastra kartes dati uz 07.12.2020. Dati iegūti portālā www.kadastrs.lv (datne 3068485.sdoc).
  6. Topogrāfiskie apzīmējumi ir attēloti atbilstoši MK noteikumu Nr.281 1.pielikumam.
  7. Ielu sarkanās līnijas attēlotas atbilstoši Kekavas novada teritorijas plānojumam.
  8. Inženiertehniskās komunikācijas daļēji apsektas dabā un salīdzinātas apkalpojošajās organizācijās.
  9. Objekta platība - 17,09ha.

**MDC** Mērniecības Darbu Centrs  
 Dati ievadīti pakalpojumā ADTI datu bāzē  
 Uzmrējums reģistrēts ar Nr. **8070 TP 211537**  
 2021. gada 21. janvārī

SIA "Mērniecības Darbu Centrs" Limbažu iela 9-486, Rīga, LV-1005  
 Tālrunis: +371 67496833 Fakss: +371 67387483 e-pasts: info@mdc.lv www.mdc.lv www.topografija.lv

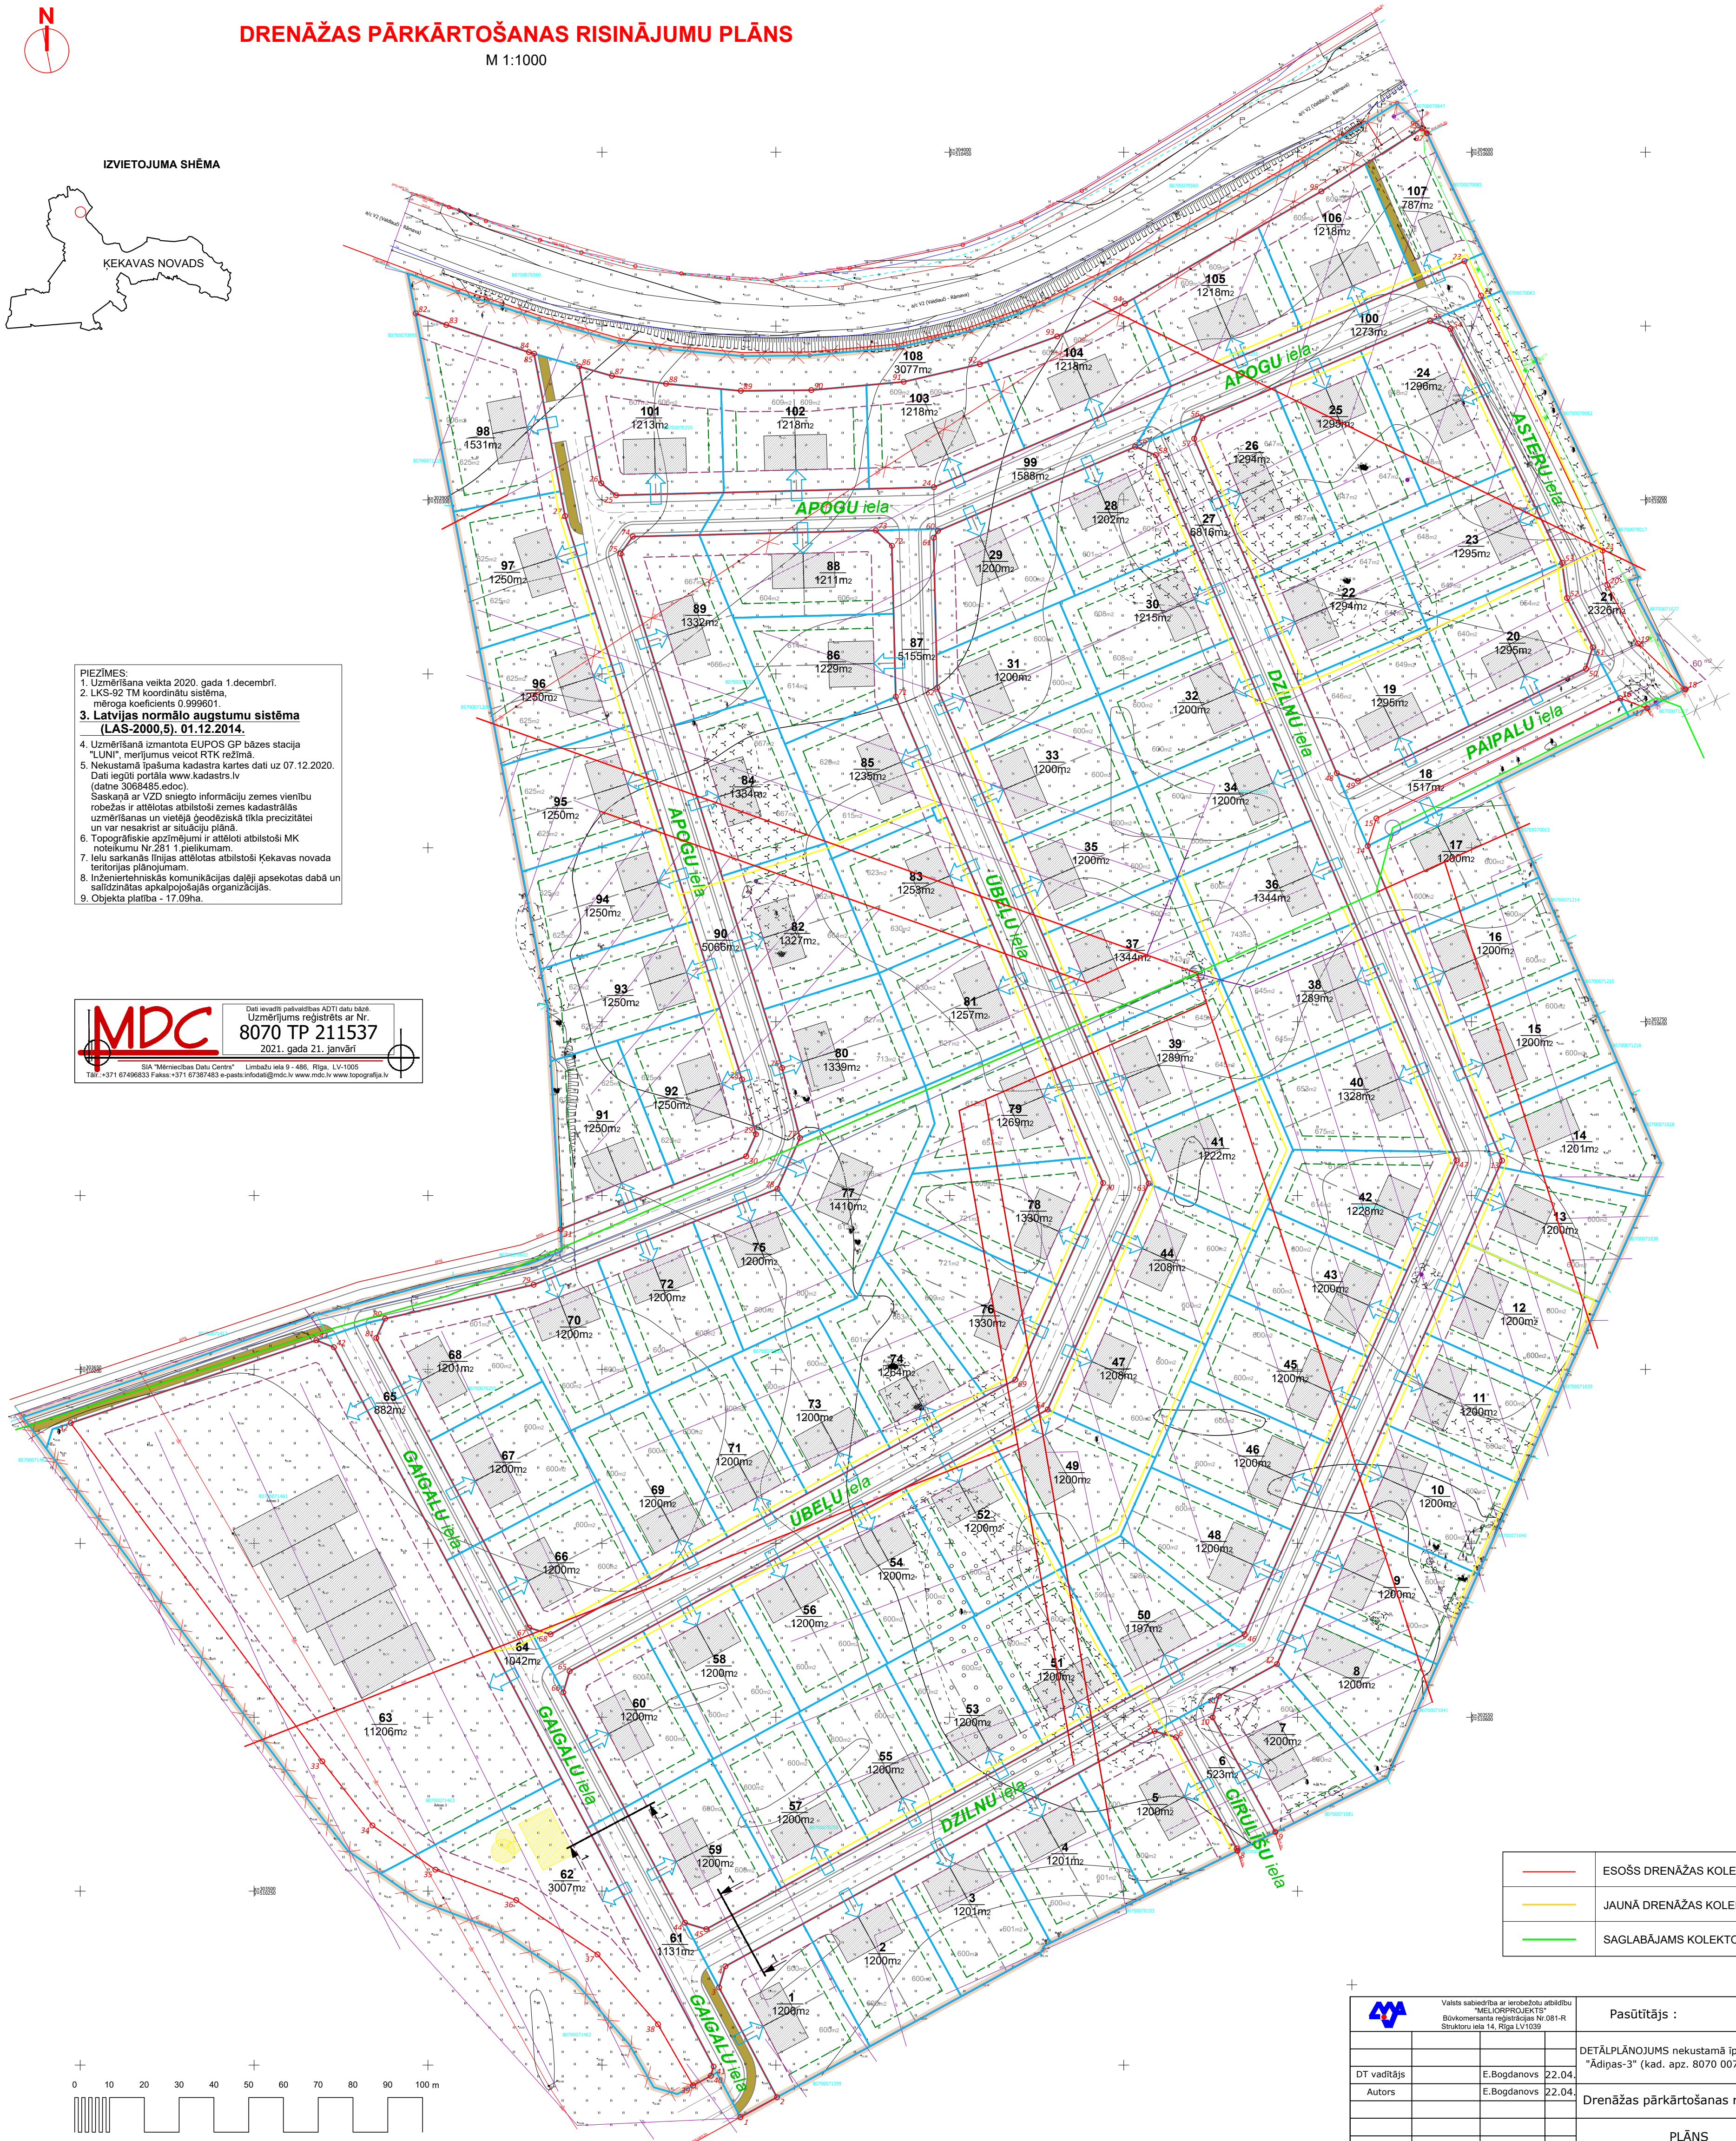

	ESOŠS DRENĀZAS KOLEKTORS
	JAUNĀ DRENĀZAS KOLEKTORA TRASE
	SAGLABĀJAMS KOLEKTORS

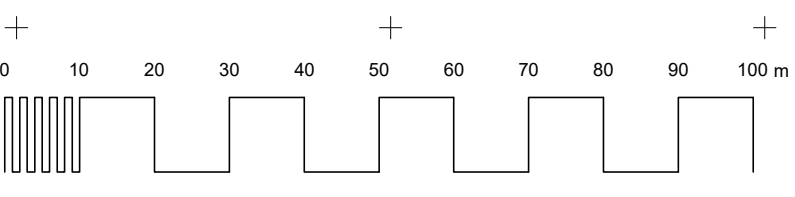

	Valsts sabiedrība ar ierobežotu atbildību "MELNĀPROJEKTS" Būvkomersanta reģistrācijas Nr.081-R Strukturāla iela 14, Rīga LV1039	Pasūtītājs :			
DT vadītājs	E.Bogdanovs	22.04.	DETĀLPLĀNOJUMS nekustamā īpašumā "Ādiņas-1" (kad. apz. 8070 007 0255) un "Ādiņas-3" (kad. apz. 8070 007 1463) Kattakalnā, Ķekavas pag., Ķekavas nov.		
Autors	E.Bogdanovs	22.04.	Drenāžas pārkārtošanas risinājums	Stādija DP	Lapas Nr. DT-1
			PLĀNS	2024. Gads	Lapu sk. 1
				Šifrs: ----	M 1:1000