TERITORIJAS PAŠREIZĒJĀ IZMANTOŠANA

M 1:1000

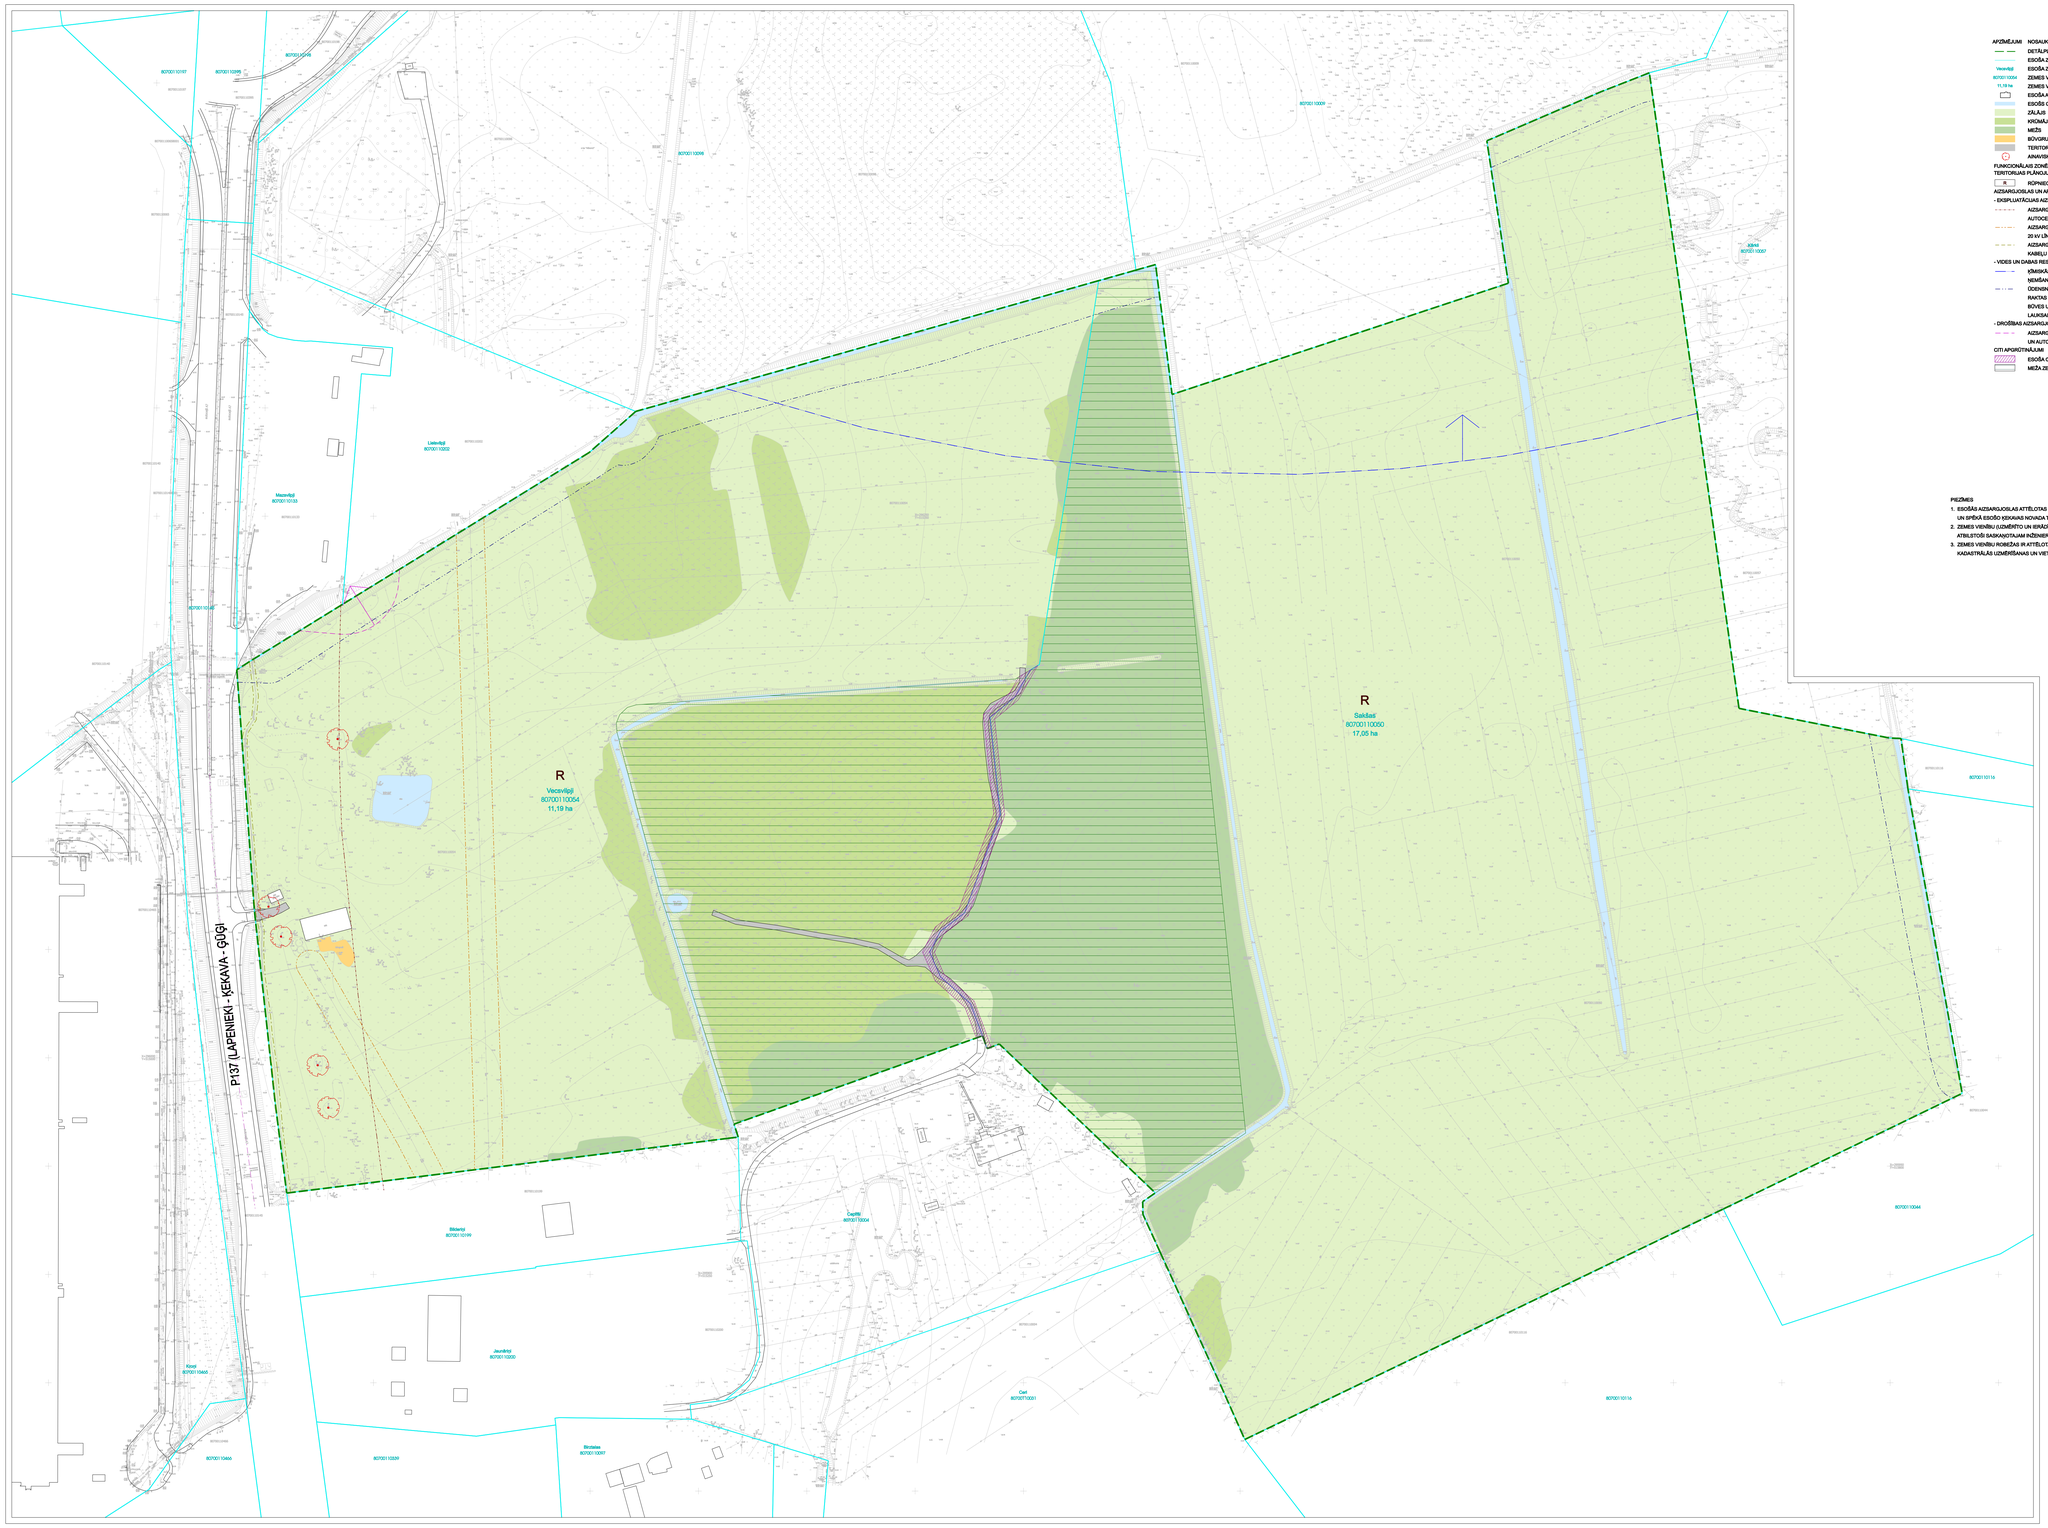

APZĪMĒJUMI — NOSAUKUMS

- DETĀLPLĀNOJUMA GROZĪJUMU TERITORIJAS ROBEŽA
- ESOŠĀ ZEMES VIENĪBAS ROBEŽA
- Vecavīļģi — ESOŠĀ ZEMES VIENĪBAS ADRESE
- 80700110054 — ZEMES VIENĪBAS KADASTRA APZĪMĒJUMS
- 11,19 ha — ZEMES VIENĪBAS PLATĪBA
- ESOŠĀ APBŪVE
- ESOŠĀ SIRĀVIS / CĪŅAS
- ZĀLĀJS
- KRŪMĀJS
- MEŽS
- BŪVGRŪDS
- TERITORIJA AR CIETO SEGUMU
- AIZNAKŠŅI VĒRTĪGĀ KOKS

FUNKCIONĀLAIS ZONĒJUMS PĒC SPĒKĀ ESOŠĀ ĶEKAVAS NOVADA TERITORIJAS PLĀNOJUMA

- R — RŪPNIECISKĀS APBŪVES TERITORIJA

AIZSARGJOSLAS UN APGRŪTINĀJUMI

- EKSPLUATĀCIJAS AIZSARGJOSLAS
  - AIZSARGJOSLAS TERITORIJA GAR VALSTS REĢIONĀLAJIEM AUTOCEĻIEM LAUKU APVIDOS (7312030302)
  - AIZSARGJOSLAS TERITORIJA GAR ELEKTRISKO TĪKLU GAISVADU 20 kV LĪNIJU ĀRPUS PILSĒTĀM UN CIEMIEM (7312050101)
  - AIZSARGJOSLAS TERITORIJA GAR ELEKTRISKO TĪKLU KABEĻU LĪNIJU (7312050201)
- VIDES UN DABAS RESURSU AIZSARGJOSLAS
  - ŪDENSTILTES AIZSARGJOSLAS TERITORIJA AP PAZEMES ŪDENS ŅEMŠANAS VIETU (73110903003)
  - ŪDENSNOTEKAS ŪDENSTEĶU REGULĒTA POSMA UN SPECIĀLU RAKTAS GULTNES, KĀ ARĪ UZ TĀS ESOŠĀS HIDROTEHNISKĀS BŪVES UN IERĪCES AIZSARGJOSLAS TERITORIJA
  - LAUKSAIMNIECĪBĀ IZMANTOJAMĀS ZEMES (73110410000)
- DROŠĪBAS AIZSARGJOSLAS
  - AIZSARGJOSLAS TERITORIJA AP DEGVIELAS UZPILDES STACIJU UN AUTOMAŠĪNU DEGVIELAS UZPILDES IEKĀRTU (73120906800)

CITI APGRŪTINĀJUMI

- ESOŠĀ CEĻA SERVITŪTA TERITORIJA (73116030100)
- MEŽA ZEME

PIEZĪMES

1. ESOŠĀS AIZSARGJOSLAS ATTĒLOTAS SASKAŅĀ AR LR AIZSARGJOSLU LIKUMU UN SPĒKĀ ESOŠO ĶEKAVAS NOVADA TERITORIJAS PLĀNOJUMU.
2. ZEMES VIENĪBU (UZMĒRĪTO UN IERĀDĪTO) ROBEŽAS ATTĒLOTAS ATBILSTOŠI SASKAŅOTAJAM RŪŠINERTOPOGRĀFISKAJAM PLĀNAM.
3. ZEMES VIENĪBU ROBEŽAS IR ATTĒLOTAS ATBILSTOŠI ZEMES KADASTRĀLĀS UZMĒRĪŠANAS UN VIETEJĀ ĢEODĒZISKĀ TĪKLA PRECIZITĀTEI!

20 m 0 20 40 60 m

Projekta vadītāja	Sertifikāta Nr. 1-00796			Pasūtījums	DETĀLPLĀNOJUMA "Vecavīļģi un Saldaiš" Ķekavas novada teritorijā, zonveidā GROZĪŠANA
	M.Kalniņa		2019 / 2024		
Kartogrāfs	I.Kūlīņa		2019 / 2024	Pasūtītājs	SIA "Skolas 161"
				Līguma Nr.	90-23-00035
Karšu datu koordinātu pāreja M 1:500 (uzm. SIA "METRUM"), nģimšķīlis (atkal#ēsa A270 dēv. bāzē ar Nr.TP 28100, Latvijas ģeodēziskās koordinātu sistēma (LKS-92 TM), LAS 2000,5, mēroga koef. 0,999903				Lapas nosaukums	TERITORIJAS PAŠREIZĒJĀ IZMANTOŠANA

METRUM

SIA "METRUM"
Reģ.Nr.40003588749
Ģertrūdes iela 47-3, Rīga, LV-1011
www.metrum.lv

Mērogs	Lapa	Lapu skaits
M 1:1000	1	4