TERITORIJAS PAŠREIZĒJĀ IZMANTOŠANA

M 1:1000

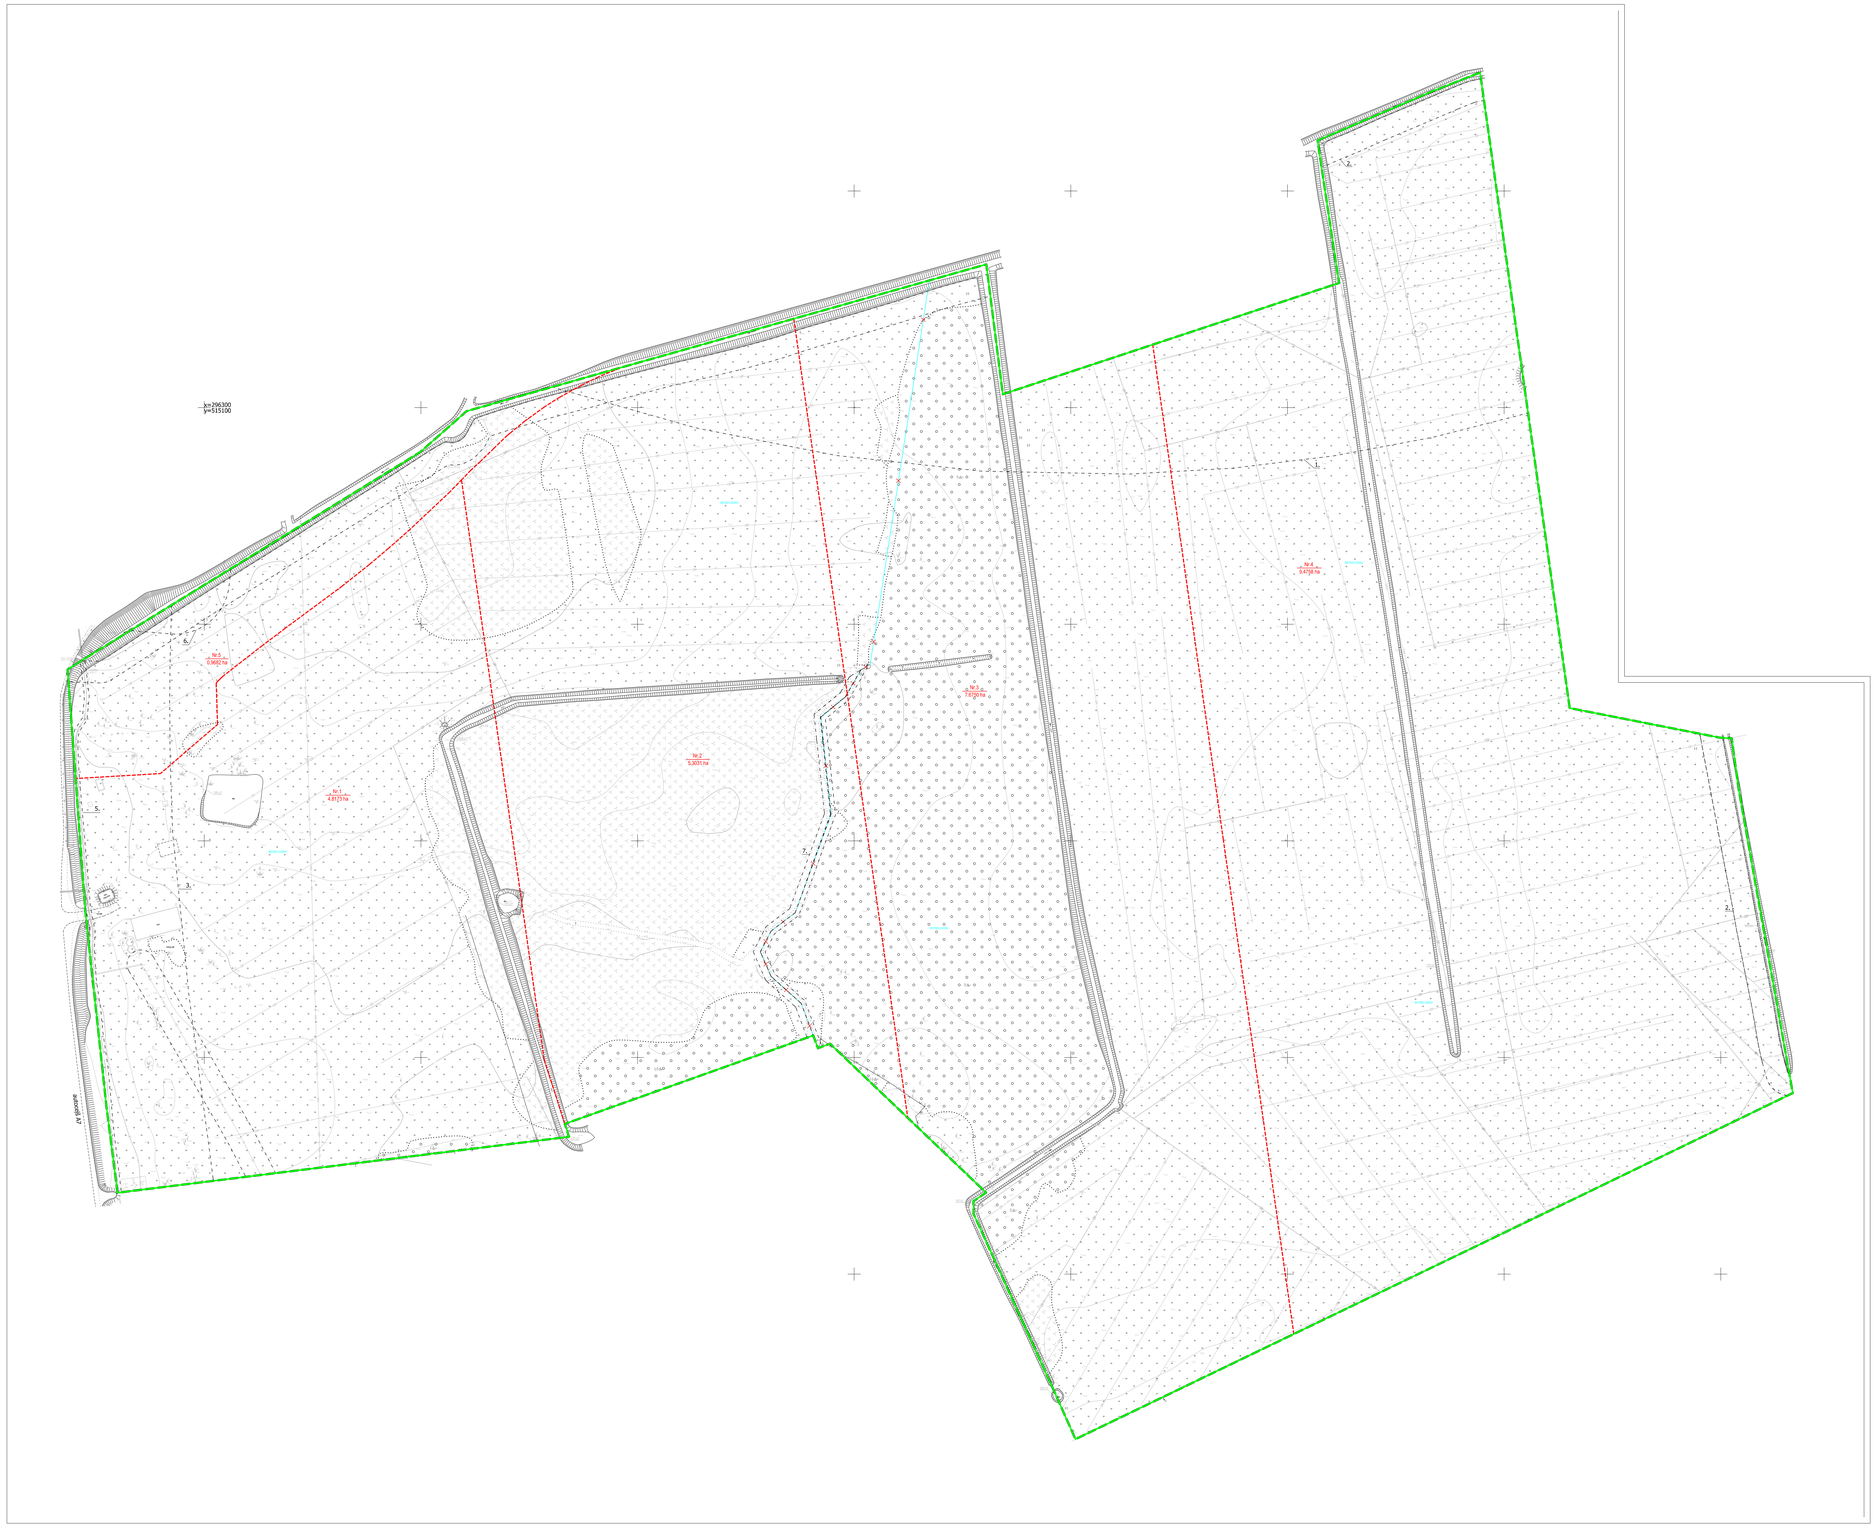

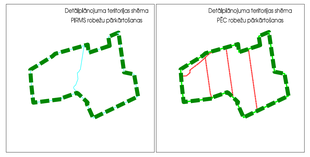

ESOŠĀS ZEMES VIENĪBAS			
Nr.	Kadastra apzīmējums	Adrese	Platība
1.	8070 011 0054	Vecsēļļi	11.19 ha
2.	8070 011 0050	Sakšas	17.05 ha
KOPĀ			28.24 ha

APZĪMĒJUMI	NOSAUKUMS
	Detālplānojuma teritorijas robeža
	Robežu pārkārtošanas kvartāla robeža
	Esoša zemes vienības robeža ar robežpunktu
	Likvidējama zemes vienības robeža
	Plānota zemes vienību robeža
8070 011 0054	Zemes vienības kadastra apzīmējums
Vecsēļļi	Zemes vienības adrese
Nr.1 4.8173 ha	Plānotās zemes vienības numurs, plānotais kadastra apzīmējums un platība
	Nekustamā īpašuma apgrūtinājuma robeža

AIZSARGJOSLAS UN APGRŪTINĀJUMI, KAS ATRODAS DETĀLPLĀNOJUMA TERITORIJĀ	
7311500900	1. Vides un dabas resursu ģīmeniska aizsargjosla teritorija ap pazemes ūdens ņemšanas vietu
7311041000	2. Dzīvnieksēnes (Ozolmašķu regulēta poļma un speciālā valsts ģeodēzes), kā arī uz tās esošās hidrotehniskas būves un ierīces ekspluatācijas aizsargjosla teritorija laukaaimniecībā izmantojamās zemēs
7312030302	3. Ekspluatācijas aizsargjosla teritorija gar valsts reģionālajiem autoceļiem ārpus apdzīvotām vietām
7312050101	4. Ekspluatācijas aizsargjosla teritorija gar elektrisko līniju (pārvadu līniju) ārpus pilsētām un ciemiem ar nominālo spriegumu līdz 20 kilovoltiem
7312050201	5. Ekspluatācijas aizsargjosla teritorija gar elektrisko līniju kabeļu līnijas
7312090600	6. Drošības aizsargjosla teritorija ap degvielas uzpildes stacīju un automašīnu degvielas uzpildes ierīkārtu
7315030100	7. Ceļa servitūta teritorija

PROJEKTĒTĀS ZEMES VIENĪBAS UN APGRŪTINĀJUMI				
PROJEKTĒTĀS ZEMES VIENĪBAS			APGRŪTINĀJUMI	
Nr.	Platības no esošajām zemes vienībām	Platības (ha)	Kārtas Nr.	Klasifikācijas kods
1.	4.8173 ha no 8070 011 0054	4.8173	2. 3. 4. 5.	7311041000 7312030302 7312050101 7312050201
2.	5.3031 ha no 8070 011 0054	5.3031	1. 2. 7.	7311500900 7311041000 7315030100
3.	7.6750 ha no 8070 011 0054	7.6750	1. 2. 7.	7311500900 7311041000 7315030100
4.	9.4758 ha no 8070 011 0054	9.4758	1. 2.	7311500900 7311041000
5.	0.9682 ha no 8070 011 0050	0.9682	1. 2. 3. 4. 5.	7311500900 7311041000 7312030302 7312050201 7312090600
KOPĀ		28.2394		

20 m 0 20 40 60 m

Projekta vadītāja	Sertifikāta Nr. 1-00196		
	M.Kalniņa		2019 / 2024
Grafisko daļu izstrādāja	D.Rubene		2019 / 2024

Piezīmes: topogrāfiskais plāns M 1:500 (uzm. SIA "METRUM"), veikts pašvaldības AZIS data, bāzē ar Nr.TP 29-1654; Latvijas ģeodēziskto koordinātu sistēma (LKS-92 TM); LAS 2000.5, nivelēga kval. G.999603

Paskaidrojuma: DETĀLPLĀNOJUMA "Vecsēļļi un Sakšas", Krākavas pagasts, Krāslavas novadā GROZĪJUMI

Pasūtītājs: SIA "Sākšas 101"

Līguma Nr. 90-23-00036

Lapas nosaukums: ZEMES IERĪČIBAS PROJEKTS

METRUM

SIA "METRUM"
Reģ.Nr.40003987049
Ģertrūdes iela 47-3, Rīga, LV-1011
www.metrum.lv

Mērogs	Lapa	Lapu skaits
M 1:1000	4	4