
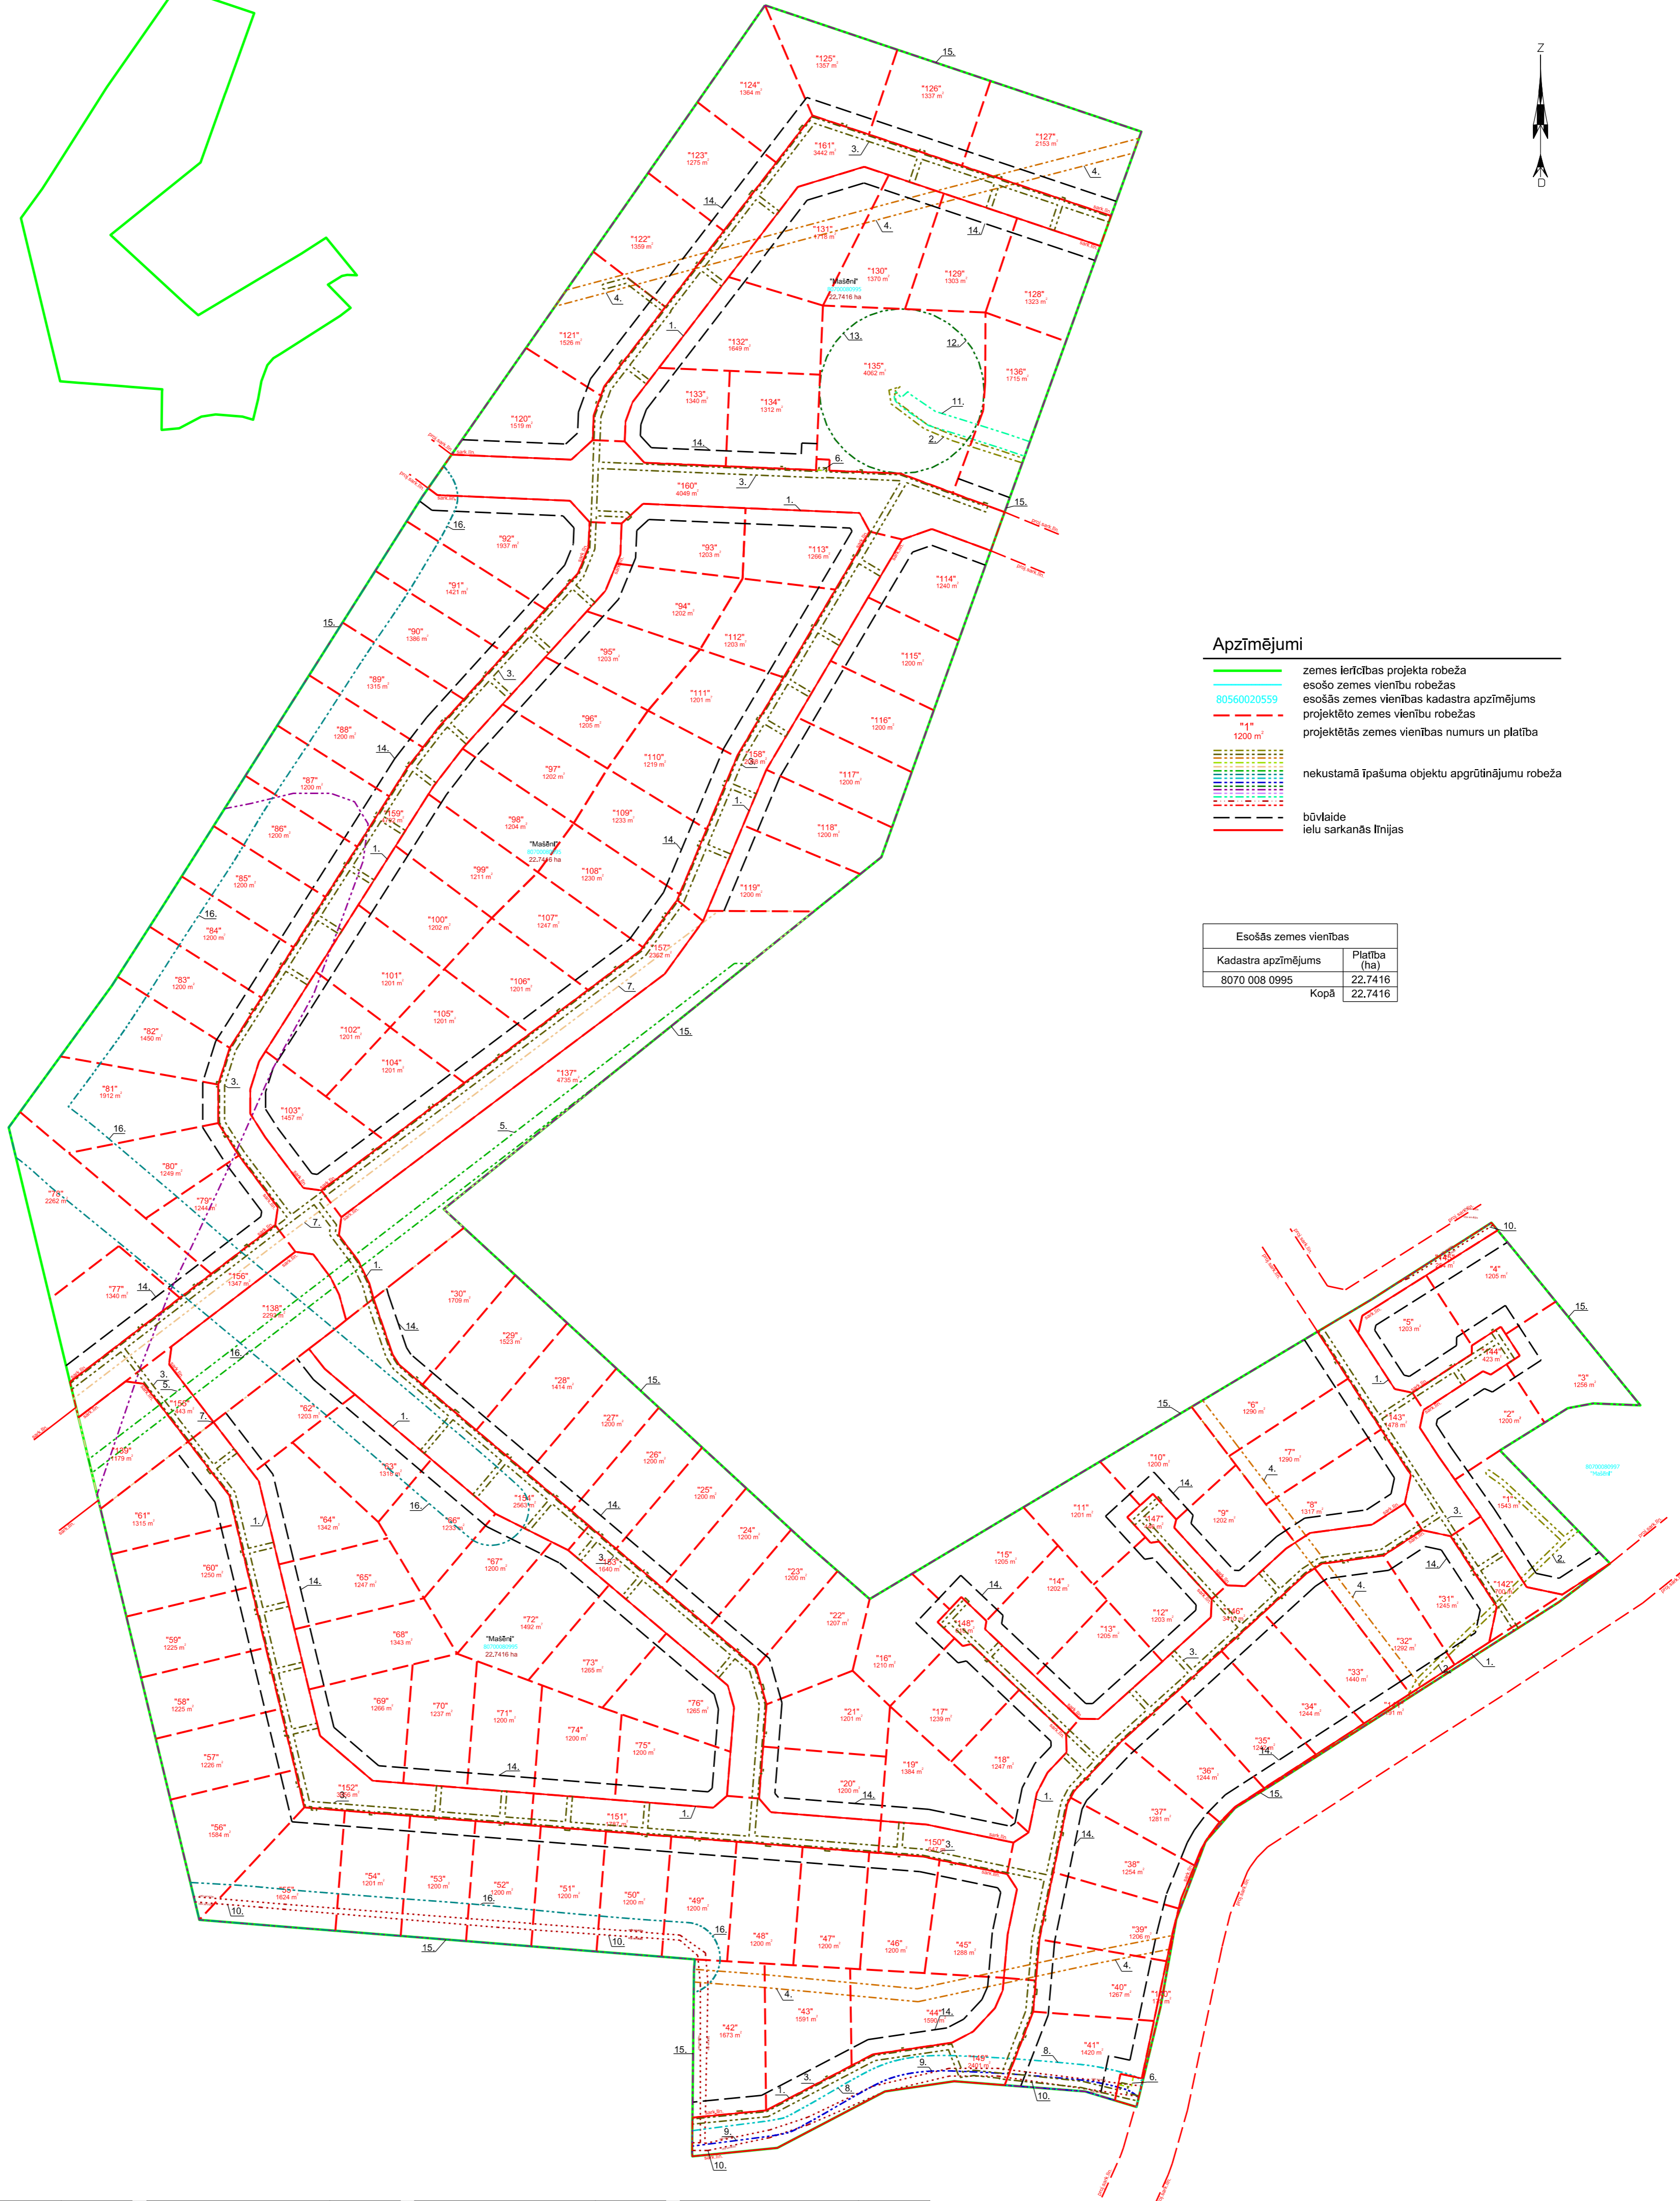


Projektētās teritorijas shēma pirms zemes ierīcības plāna izstrādes

Projektētās teritorijas shēma pēc zemes ierīcības plāna izstrādes

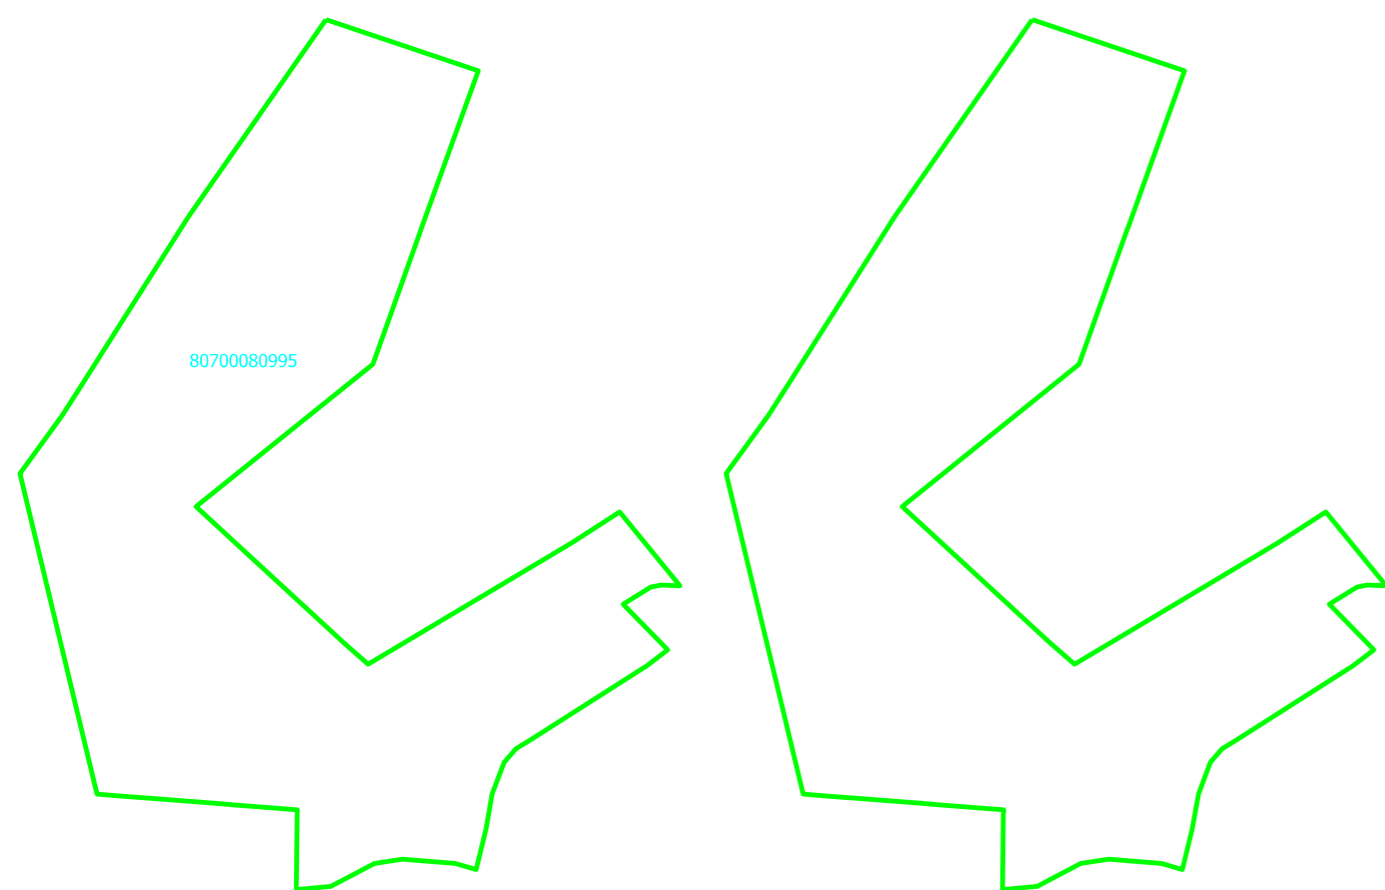

Apzīmējumi

- zemes ierīcības projekta robeža
- esošo zemes vienību robežas
- esošās zemes vienības kadastra apzīmējums
- projektēto zemes vienību robežas
- projektētās zemes vienības numurs un platība
- nekustamā īpašuma objektu aprūrinājumu robeža
- ielu sarkanās līnijas

Esošās zemes vienības	
Kadastra apzīmējums	Platība (ha)
8070 008 0995	22,7416
Kopā	22,7416


Piezīmes:

- Pabeigšana detālplānojuma teritorijā nodrošināt, veidojot pieslēgumu pie valsts vietēj