
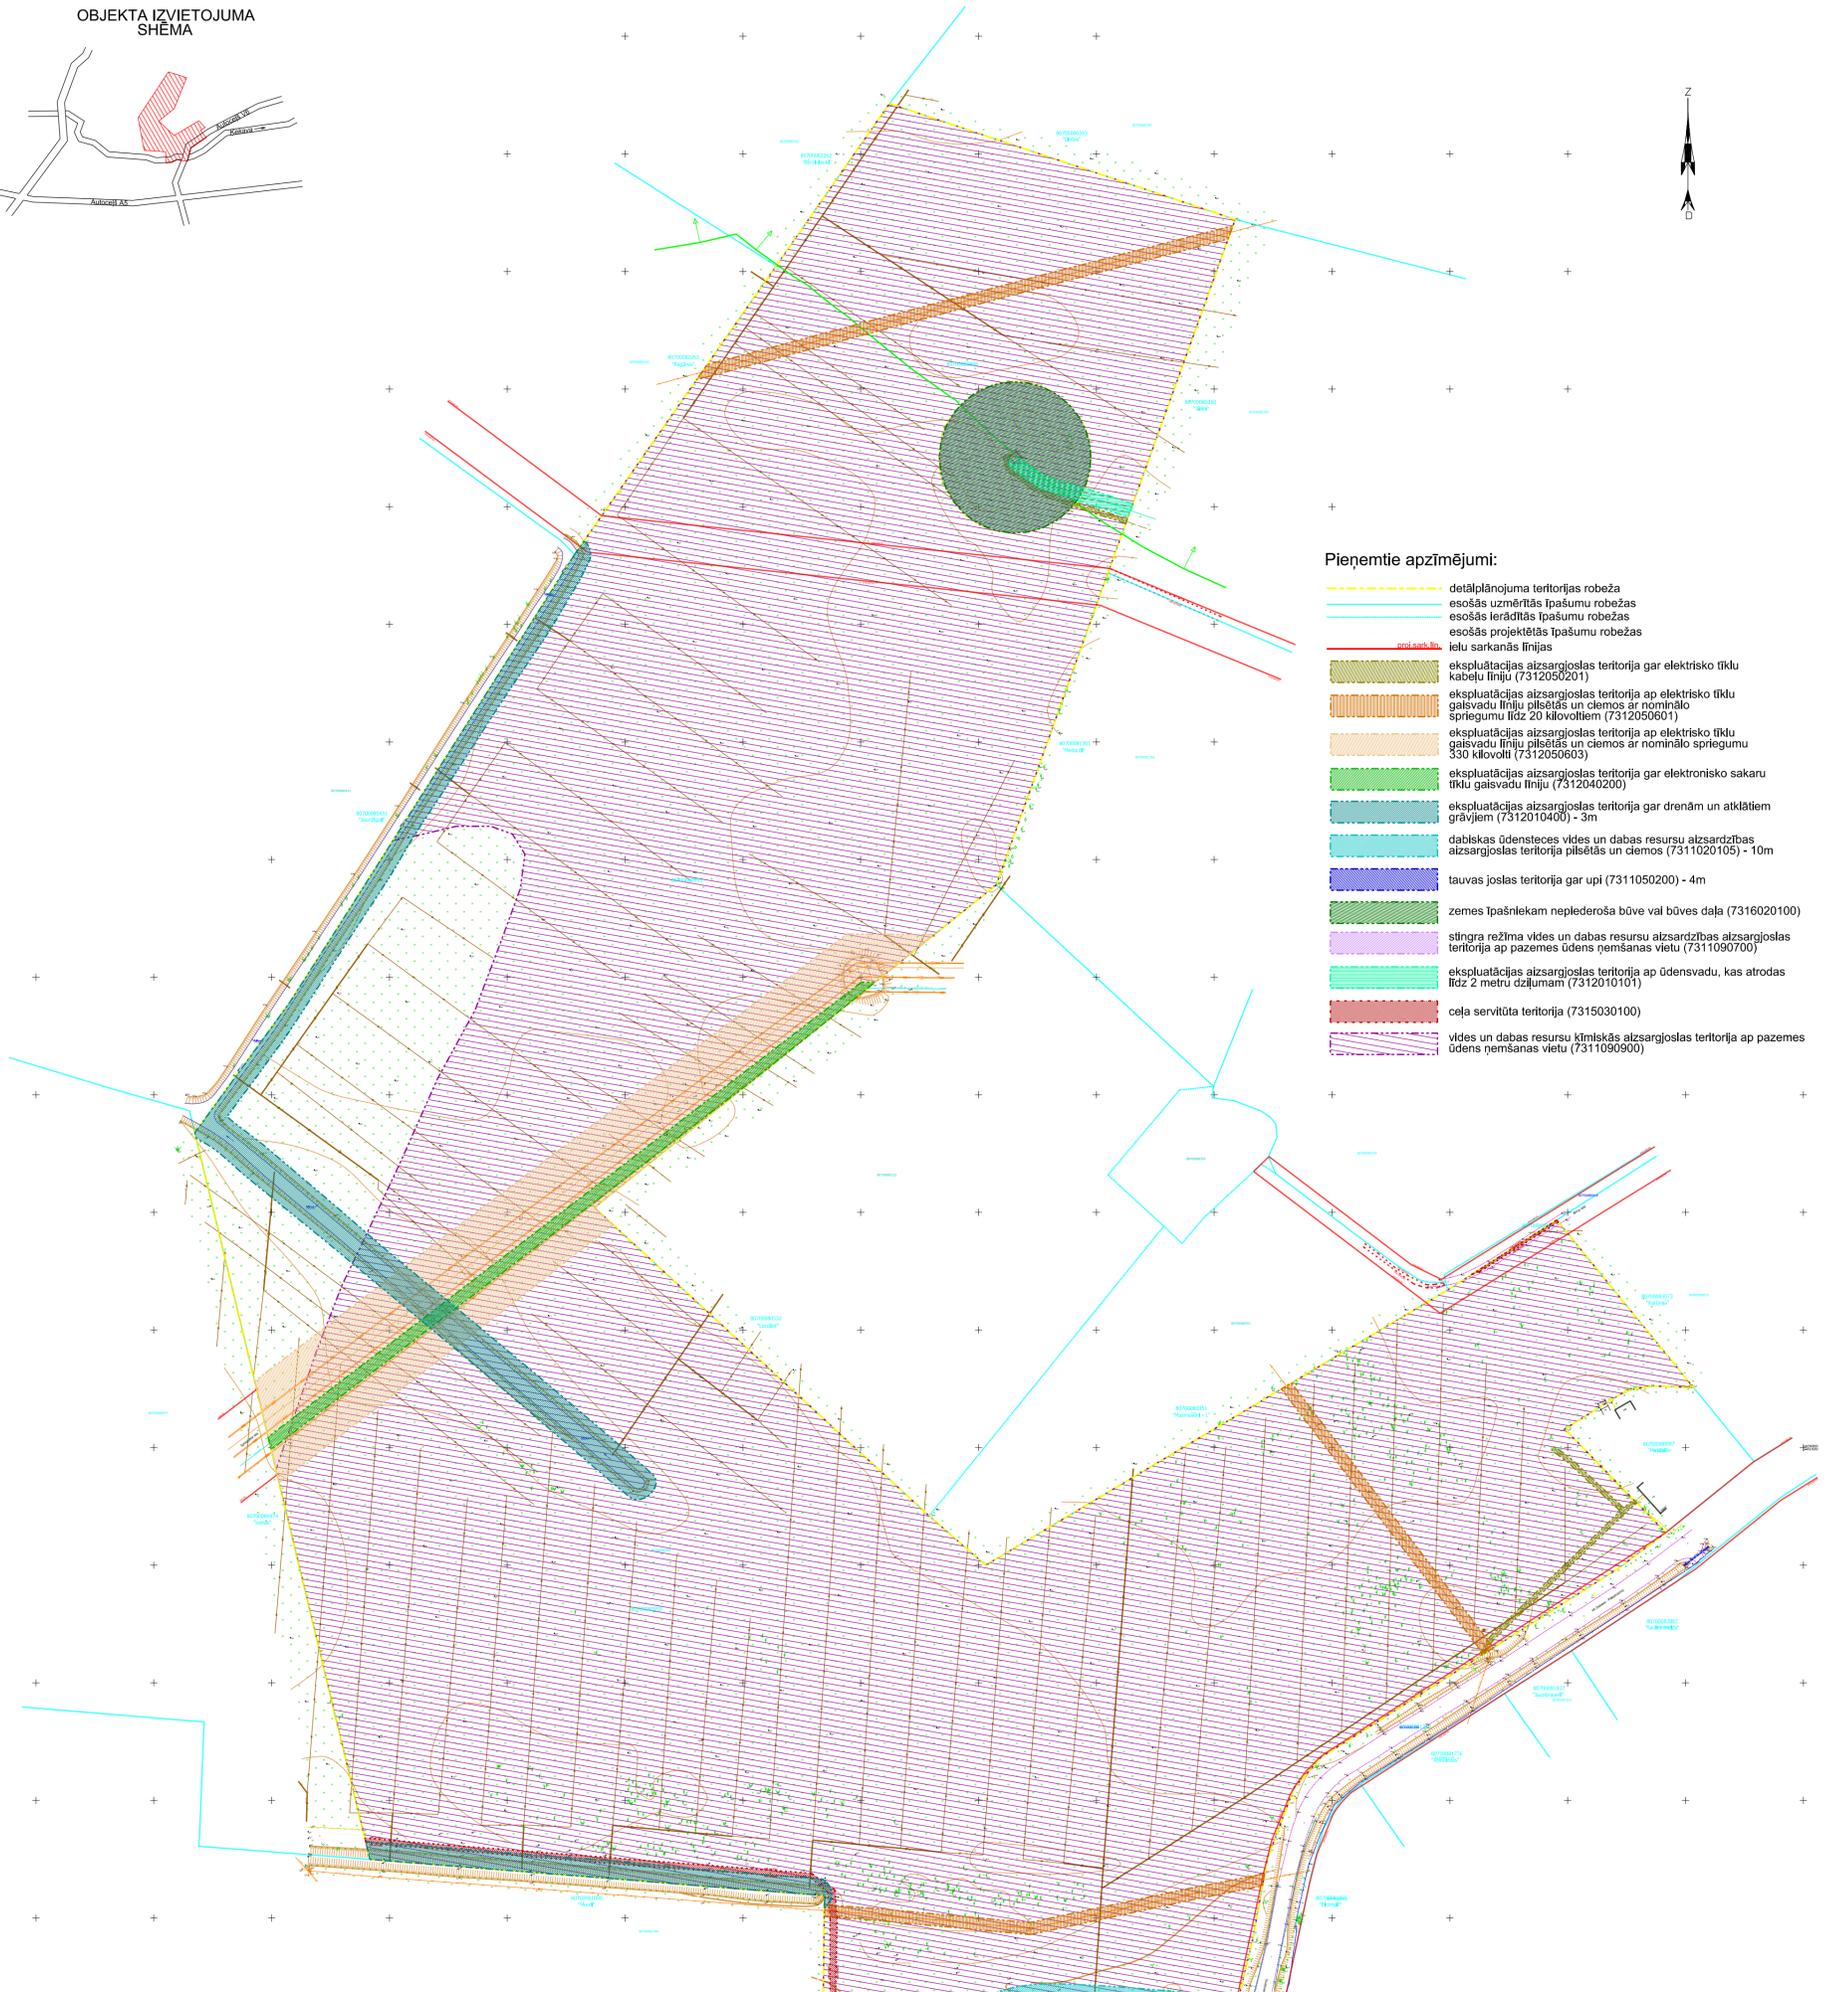


OBJEKTA IZVIETOJUMA
SHĒMA

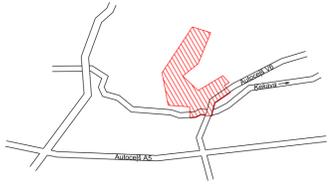

Pieņemtie apzīmējumi:

- detālplānojuma teritorijas robeža
- esošās uzmērītās īpašumu robežas
- esošās ierādītās īpašumu robežas
- esošās projektētās īpašumu robežas
- esošās sarkanās līnijas
- ekspluatācijas aizsargjoslas teritorija gar elektrisko tīklu kabeļu līniju (7312050201)
- ekspluatācijas aizsargjoslas teritorija ap elektrisko tīklu gaisvadu līniju pilsētās un ciemos ar nominālo spriegumu līdz 20 kilovoltiem (7312050601)
- ekspluatācijas aizsargjoslas teritorija ap elektrisko tīklu gaisvadu līniju pilsētās un ciemos ar nominālo spriegumu 330 kilovolti (7312050603)
- ekspluatācijas aizsargjoslas teritorija gar elektronisko sakaru tīklu gaisvadu līniju (7312040200)
- ekspluatācijas aizsargjoslas teritorija gar drenām un atklātiem grāvjiem (7312010400) - 3m
- dabiskas ūdensvada vides un dabas resursu aizsardzības aizsargjoslas teritorija pilsētās un ciemos (7311020105) - 10m
- tauvas joslas teritorija gar upi (7311050200) - 4m
- zemes īpašniekam nepiederošā būve vai būves daļa (7316020100)
- stingra režīma vides un dabas resursu aizsardzības aizsargjoslas teritorija ap pazemes ūdens nēsāšanas vietu (7311090700)
- ekspluatācijas aizsargjoslas teritorija ap ūdensvadu, kas atrodas līdz 2 metru dziļumam (7312010101)
- ceļa servitūta teritorija (7315030100)
- vides un dabas resursu klimatiskās aizsargjoslas teritorija ap pazemes ūdens nēsāšanas vietu (7311090900)

Topogrāfiskie apzīmējumi:

- esošās 330 kV augstsprieguma elektrolinijas
- esošās 20 kV vidsprieguma elektrolinijas
- esošās 0.4 kV zemsprieguma elektrolinijas
- esošās 0.4 kV zemsprieguma elektrokabeļi
- esošs elektronisko sakaru gaisvadu optiskais plekarkabeļis
- esoša elektronisko sakaru kabeļu kanalizācija
- esošs pamests elektronisko sakaru kabeļis
- esošs pazemes ūdensvads
- esošs drenu kolektors
- ceļš
- plava
- krūmi
- atsevišķs koks
- esošs grāvis
- Daugavas-Mīsas kanāls
- arhaiskais urbums - zemes īpašniekam nepiederošā būve (piederošs AS "Kekavas Foods")

Piezīme:

Saskaņā ar Ķekavas novada teritorijas plānojumu (administratīvai teritorijai līdz 01.07.2021.), kas apstiprināts ar Ķekavas novada domes 2023.gada 22.marta saistošajiem noteikumiem Nr. SN-TPD-2/2023 "Teritorijas izmantošanas un apbūves noteikumi un grafiskā daļa" plānotās (atļautās) izmantošanas detālplānojuma teritorijā noteiktas:

1. Mazstāvu dzīvojamās apbūves teritorija (DzM);
2. Jauktas centra apbūves teritorija (JC);
3. Rūpnieciskās apbūves teritorija (R);
4. Tehniskās apbūves teritorija (TA);
5. Transporta infrastruktūras teritorija (TR);
6. Dabas un apstādījumu teritorija (DA);
7. Ūdeņu teritorija (Ū).

Teritorijas pašreizējās izmantošanas un apgrūtinājumu plāns		Lapa 1		Kartogrāfiskā materiāla pamatne: - topogrāfija: SIA "Geoprojekt", reģistrācija 25.03.2024., M 1:500, Latvijas normālo augstumu sistēma (LAS-2005.5) - LKS-92 TM koordinātu sistēma
Ipašnieks: SIA "Krūklī Babīte"		LKS-92 TM koordinātu sistēma Latvijas normālo augstumu sistēma (LAS-2005.5)		Izstrādājis: SIA "Detālplānojumi SB" LV4040203081595 Jelgavas iela 4A - 15, Livbērze, Livbērzes pag., Jelgavas nov., LV-3014 Tālr. +371 29125515
Objekta adrese: "Mašīni", Ķekavā, Ķekavas novads		Valdes locekle Sintija Balcovska Zemes sertifikāts Sert. AN0042		07.06.2024. 07.06.2024.
Detālplānojums		Detālplānojuma izstrādē paredzētie zemes tercijības darbi atbilst normatīvo aktu prasībām, kas regulē zemes tercijības projekta izstrādi.		