OBJEKTA IZVIETOJUMA SHĒMA

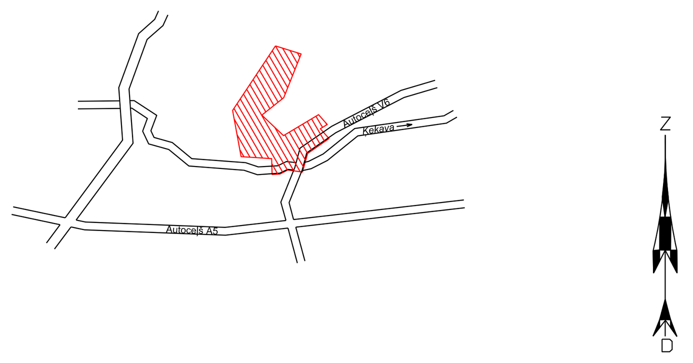

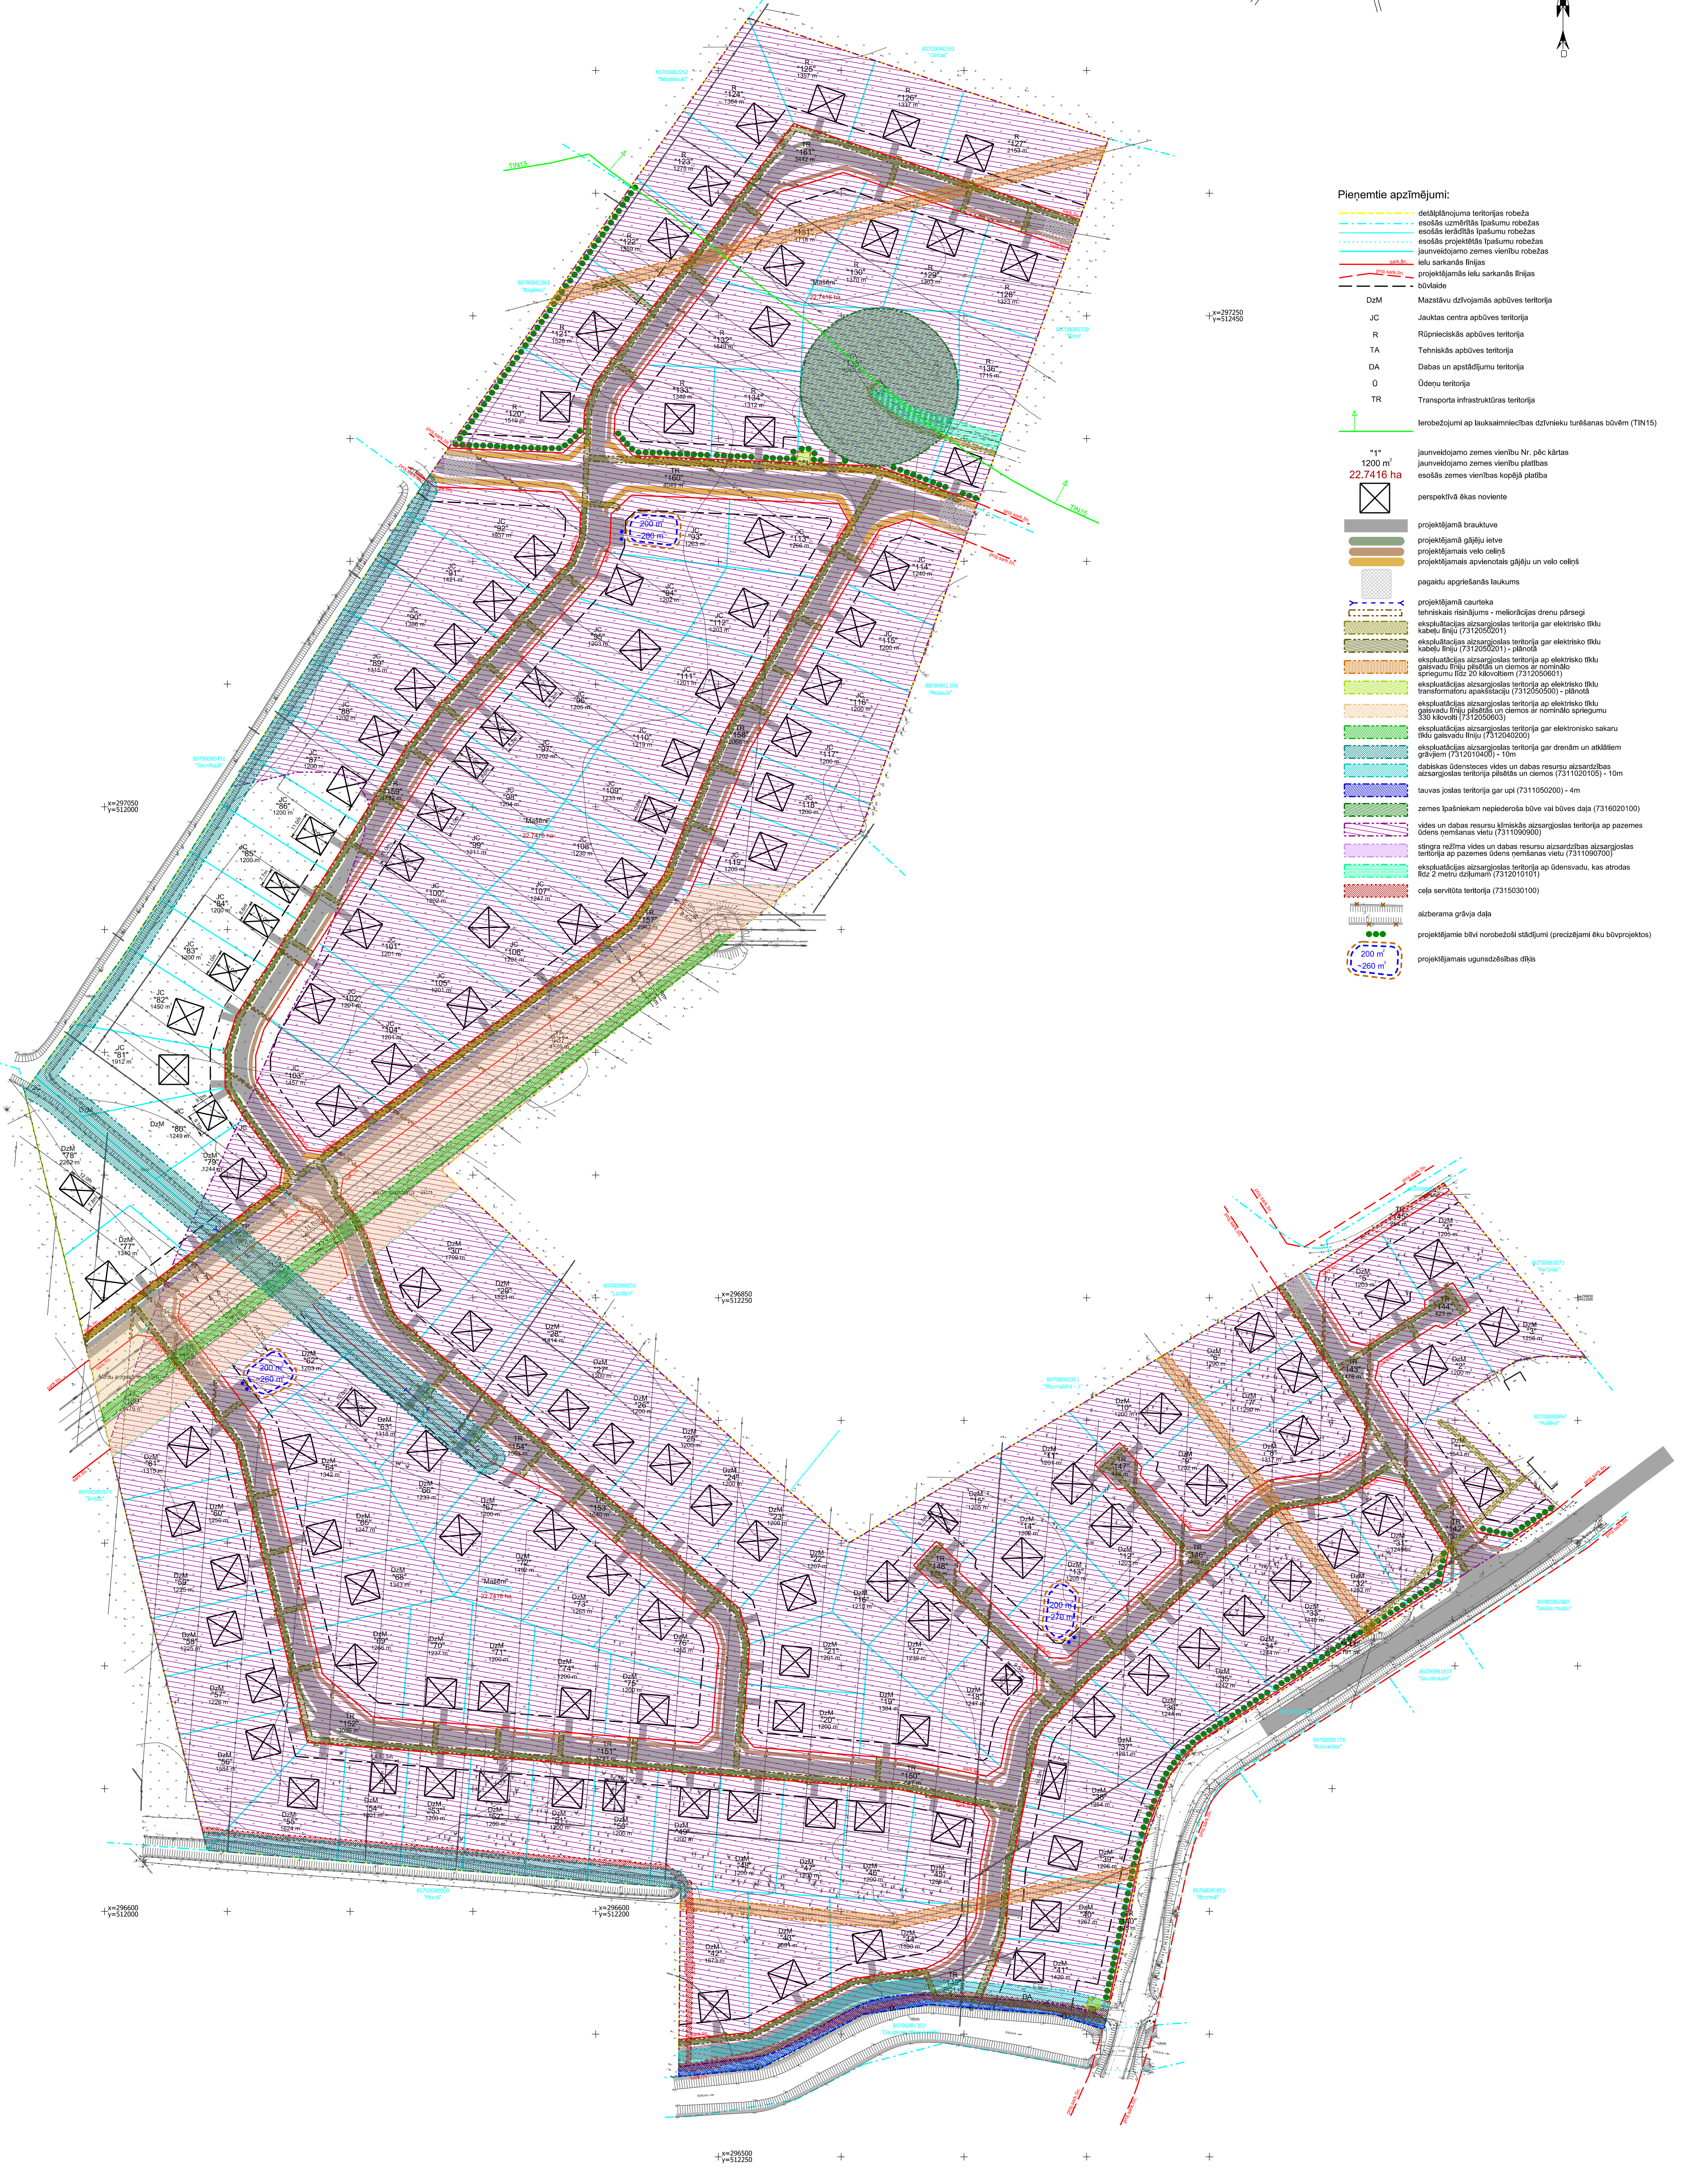

Pieņemtie apzīmējumi:

- detālplānojuma teritorijas robeža
- esošās uzmērītās īpašumu robežas
- esošās ierādītās īpašumu robežas
- esošās projektētās īpašumu robežas
- jaunveidojamo zemes vienību robežas
- ielu sarkanās līnijas (sark.līn.)
- projektējamās ielu sarkanās līnijas (proj.sark.līn.)
- būvlaide

DzM	Mazstāvu dzīvojamās apbūves teritorija
JC	Jauktas centra apbūves teritorija
R	Rūpnieciskās apbūves teritorija
TA	Tehniskās apbūves teritorija
DA	Dabas un apstādījumu teritorija
Ū	Ūdeņu teritorija
TR	Transporta infrastruktūras teritorija

- Ierobežojumi ap lauksaimniecības dzīvnieku turēšanas būvēm (TIN15)

"1"	jaunveidojamo zemes vienību Nr. pēc kārtas
1200 m²	jaunveidojamo zemes vienību platības
22.7416 ha	esošās zemes vienības kopējā platība

- perspektīvā ēkas noviente
- projektējamā brauktuve
- projektējamā gājēju ietve
- projektējamais velo celiņš
- projektējamais apvienotais gājēju un velo celiņš
- pagaidu apgriešanās laukums
- projektējamā caurteka
- tehniskais risinājums - meliorācijas drenu pārsegi
- ekspluātacijas aizsargjoslas teritorija gar elektrisko tīklu kabeļu līniju (7312050201)
- ekspluātacijas aizsargjoslas teritorija gar elektrisko tīklu kabeļu līniju (7312050201) - plānotā
- ekspluatācijas aizsargjoslas teritorija ap elektrisko tīklu gaisvadu līniju pilsētās un ciemos ar nominālo spriegumu līdz 20 kilovoltiem (7312050601)
- ekspluatācijas aizsargjoslas teritorija ap elektrisko tīklu transformatoru apakšstaciju (7312050500) - plānotā
- ekspluatācijas aizsargjoslas teritorija ap elektrisko tīklu gaisvadu līniju pilsētās un ciemos ar nominālo spriegumu 330 kilovolti (7312050603)
- ekspluatācijas aizsargjoslas teritorija gar elektronisko sakaru tīklu gaisvadu līniju (7312040200)
- ekspluatācijas aizsargjoslas teritorija gar drenām un atklātiem grāvjiem (7312010400) - 10m
- dabiskas ūdensteces vides un dabas resursu aizsardzības aizsargjoslas teritorija pilsētās un ciemos (7311020105) - 10m
- tauvas joslas teritorija gar upi (7311050200) - 4m
- zemes īpašniekam nepiederoša būve vai būves daļa (7316020100)
- vides un dabas resursu ķīmiskās aizsargjoslas teritorija ap pazemes ūdens ņemšanas vietu (7311090900)
- stingra režīma vides un dabas resursu aizsardzības aizsargjoslas teritorija ap pazemes ūdens ņemšanas vietu (7311090700)
- ekspluatācijas aizsargjoslas teritorija ap ūdensvadu, kas atrodas līdz 2 metru dziļumam (7312010101)
- ceļa servitūta teritorija (7315030100)
- aizberama grāvja daļa
- projektējamie blīvi norobežoši stādījumi (precizējami ēku būvprojektos)
- 200 m² ~260 m³ projektējamais ugunsdzēsības dīķis

Teritorijas apgrūtinājumu plāns			Lapa 3_1	Kartogrāfiskā materiāla pamatne: - topogrāfija: SIA"Geoprojekts", reģistrēta 25.03.2024., M 1:500, Latvijas normālo ugstumu sistēma (LAS-2005,5), LKS-92 TM koordinātu sistēma
				Izdrukas mērogs 1:1300 / TM projekcijas mēroga koeficients m=0.999600
Īpašnieks: SIA "Krūkļi Babīte"				LKS-92 TM koordinātu sistēma Latvijas normālo augstumu sistēma (LAS-2005,5)
Objekta adrese: "Mašēni", Ķekavā, Ķekavas novadā				SIA "Detālplānojumi SB" LV40402030815 95
Detālplānojums				Jelgavas iela 4A - 15, Līvbērze, Līvbērzes pag., Jelgavas nov., LV-3014
Detālplānojuma izstrādē paredzētie zemes ierīcības darbi atbilst normatīvo aktu prasībām, kas regulē zemes ierīcības projekta izstrādi.	Valdes locekle	Sintija Batkovska	07.06.2024.	Tālr. +371 29125515
	Zemes ierīkotājs Sert.- AA0042	Aigars Galzons	07.06.2024.	