


# Elektroapgādes nodrošinājuma shēma

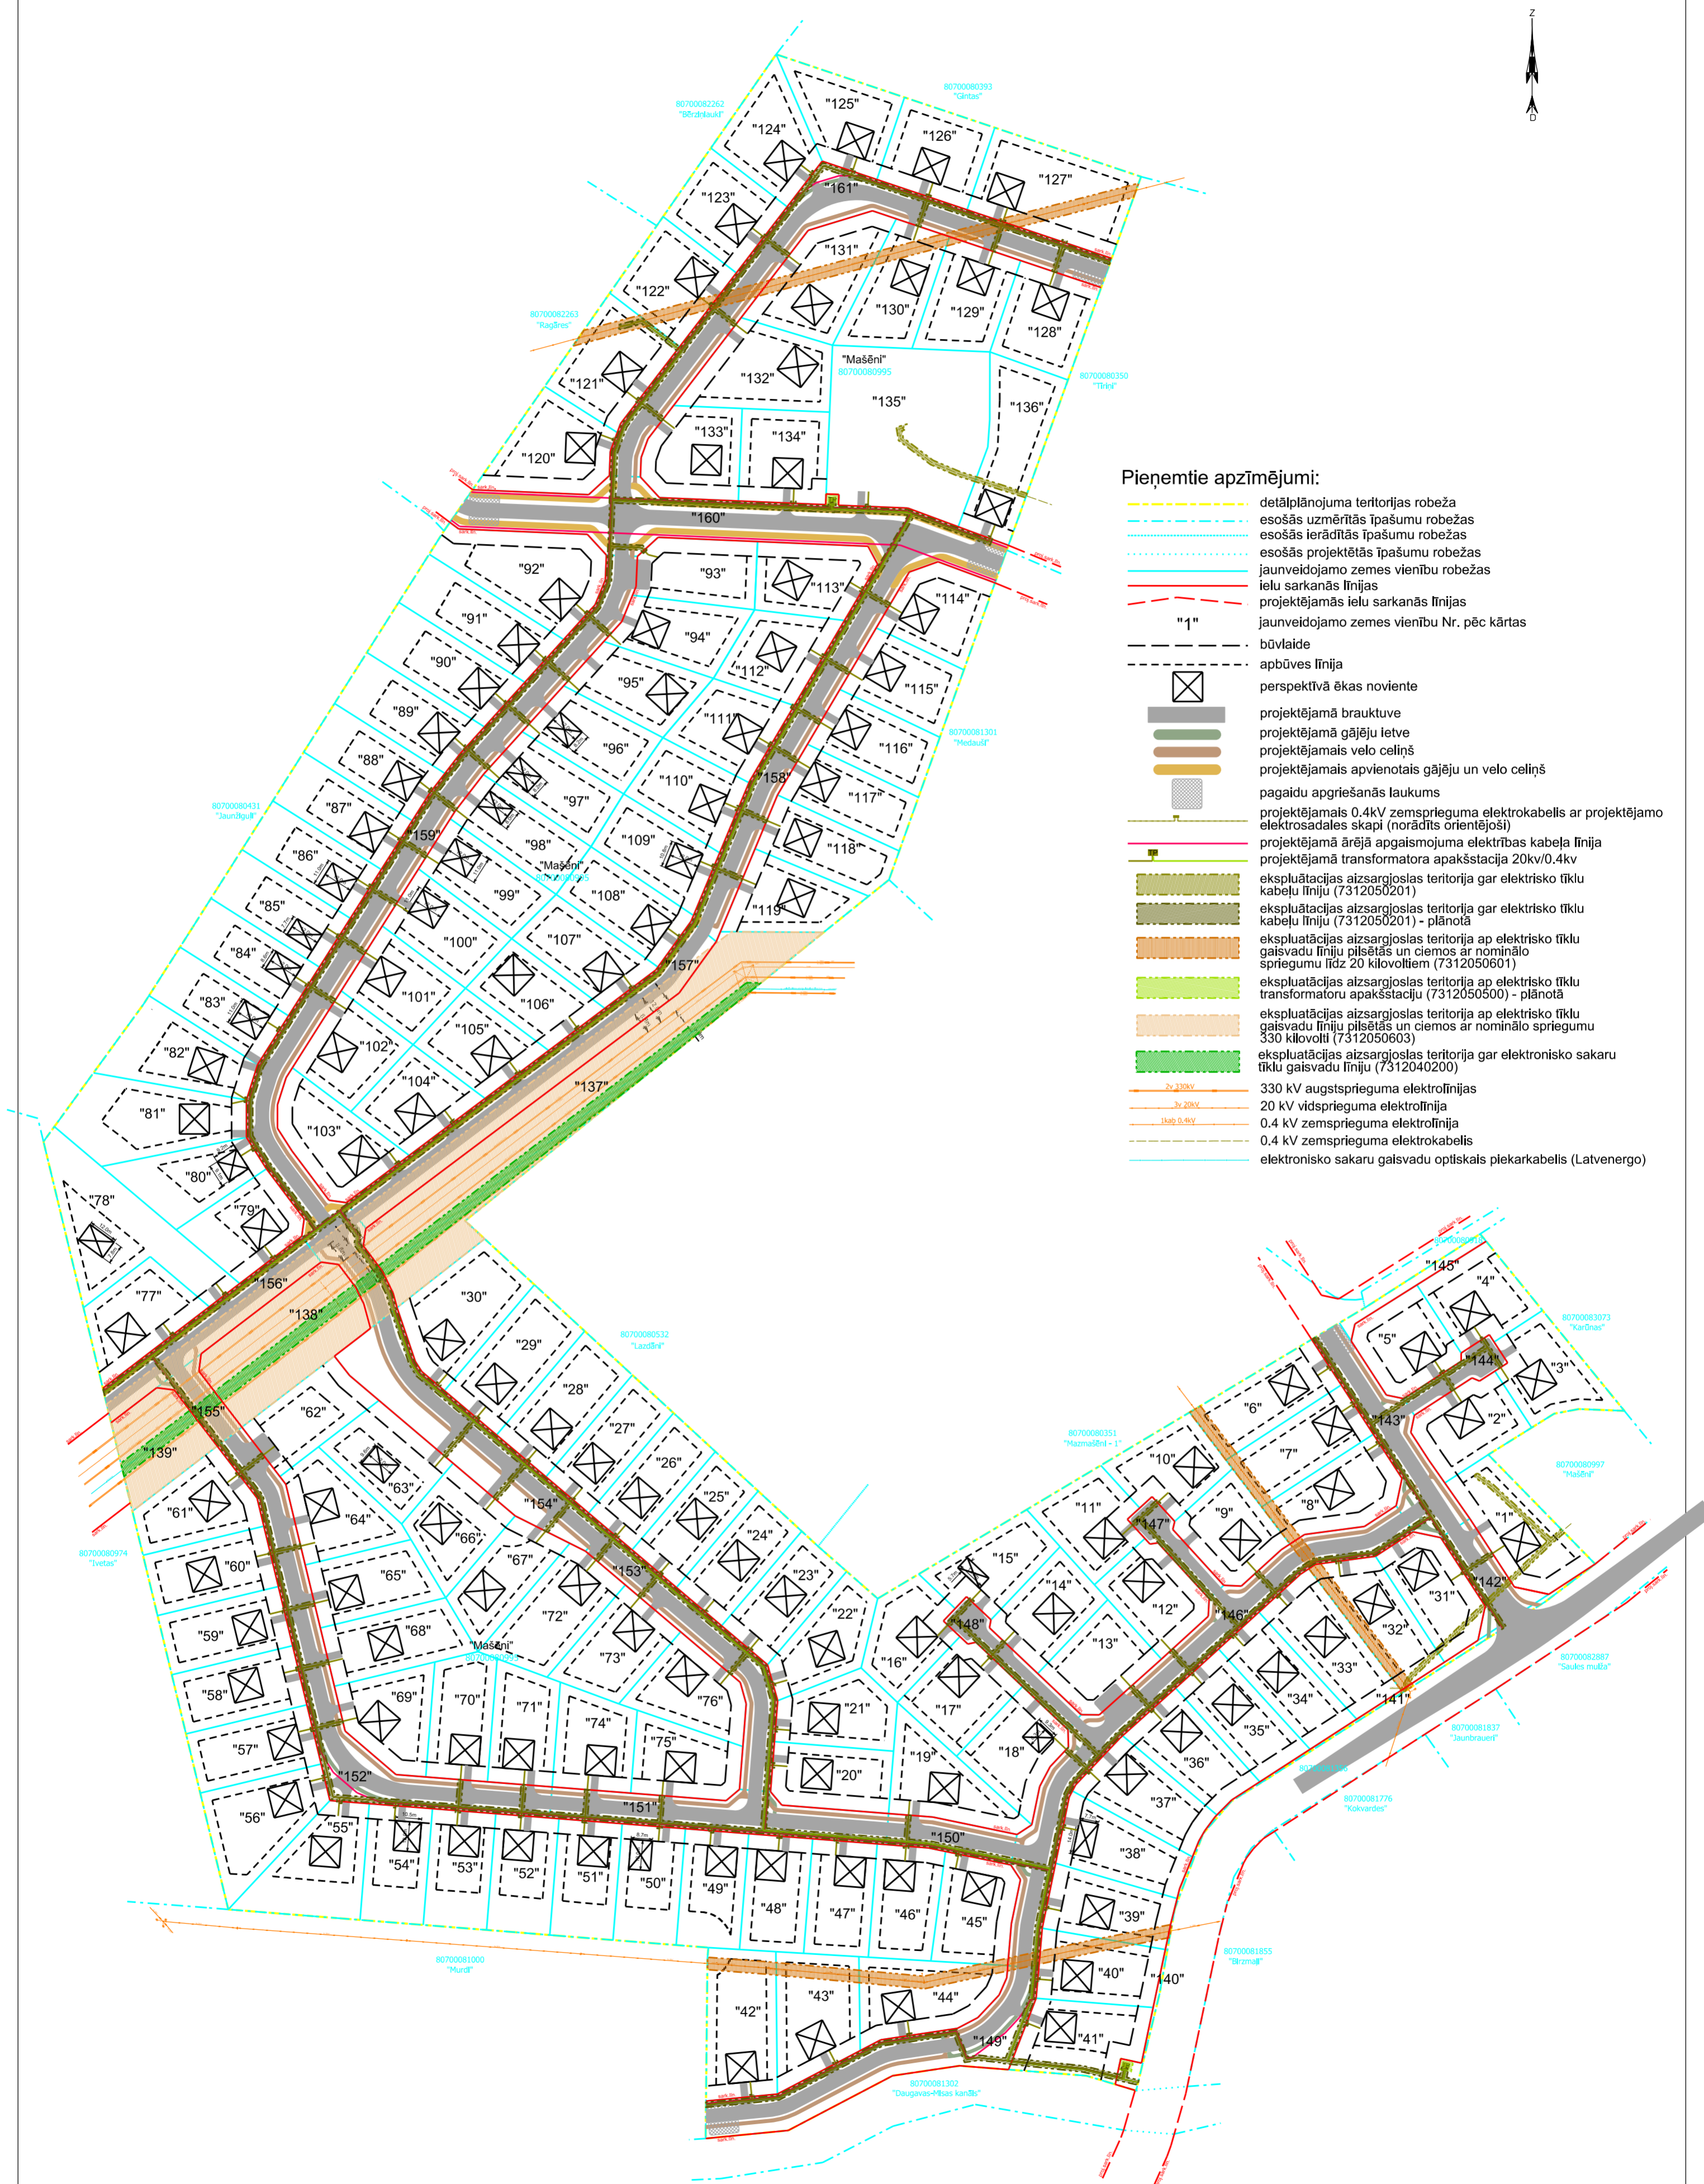

## Pieņemtie apzīmējumi:

- detālplānojuma teritorijas robeža
- esošās uzņēmētās īpašumu robežas
- esošās ierādītās īpašumu robežas
- esošās projektētās īpašumu robežas
- jaunveidojamo zemes vienību robežas
- ielu sarkanās līnijas
- projektējamās ielu sarkanās līnijas
- "1" jaunveidojamo zemes vienību Nr. pēc kārtas
- būvvalde
- apbūves līnija
- perspektīvā ēkas noviente
- projektējamā brauktuve
- projektējamā gājēju ietve
- projektējamais velo ceļiņš
- projektējamais apvienotais gājēju un velo ceļiņš
- pagaidu apgrīšanās laukums
- projektējamais 0.4kV zemsprieguma elektrokabelis ar projektējamo elektrosadales skapi (norādīts orientējoši)
- projektējamā ārējā apgaismojuma elektrības kabeļa līnija
- projektējamā transformatora apakšstacija 20kV/0.4kV
- ekspluatācijas aizsargjoslas teritorija gar elektrisko tīklu kabeļu līniju (7312050201)
- ekspluatācijas aizsargjoslas teritorija gar elektrisko tīklu kabeļu līniju (7312050201) - plānotā
- ekspluatācijas aizsargjoslas teritorija ap elektrisko tīklu gaisvadu līniju pilsētās un ciemos ar nominālo spriegumu līdz 20 kilovoltiem (7312050601)
- ekspluatācijas aizsargjoslas teritorija ap elektrisko tīklu transformatoru apakšstaciju (7312050500) - plānotā
- ekspluatācijas aizsargjoslas teritorija ap elektrisko tīklu gaisvadu līniju pilsētās un ciemos ar nominālo spriegumu 330 kilovolti (7312050603)
- ekspluatācijas aizsargjoslas teritorija gar elektronisko sakaru tīklu gaisvadu līniju (7312040200)
- 2v 330kV 330 kV augstsprieguma elektrolinijas
- 3v 20kV 20 kV vidsprieguma elektrolinija
- 1kab 0.4kV 0.4 kV zemsprieguma elektrolinija
- 0.4 kV zemsprieguma elektrokabelis
- elektronisko sakaru gaisvadu optiskais plekarkabelis (Latvenergo)