


Pazemes elektronisko sakaru tīklu kabeļu kanalizācijas nodrošinājuma shēma

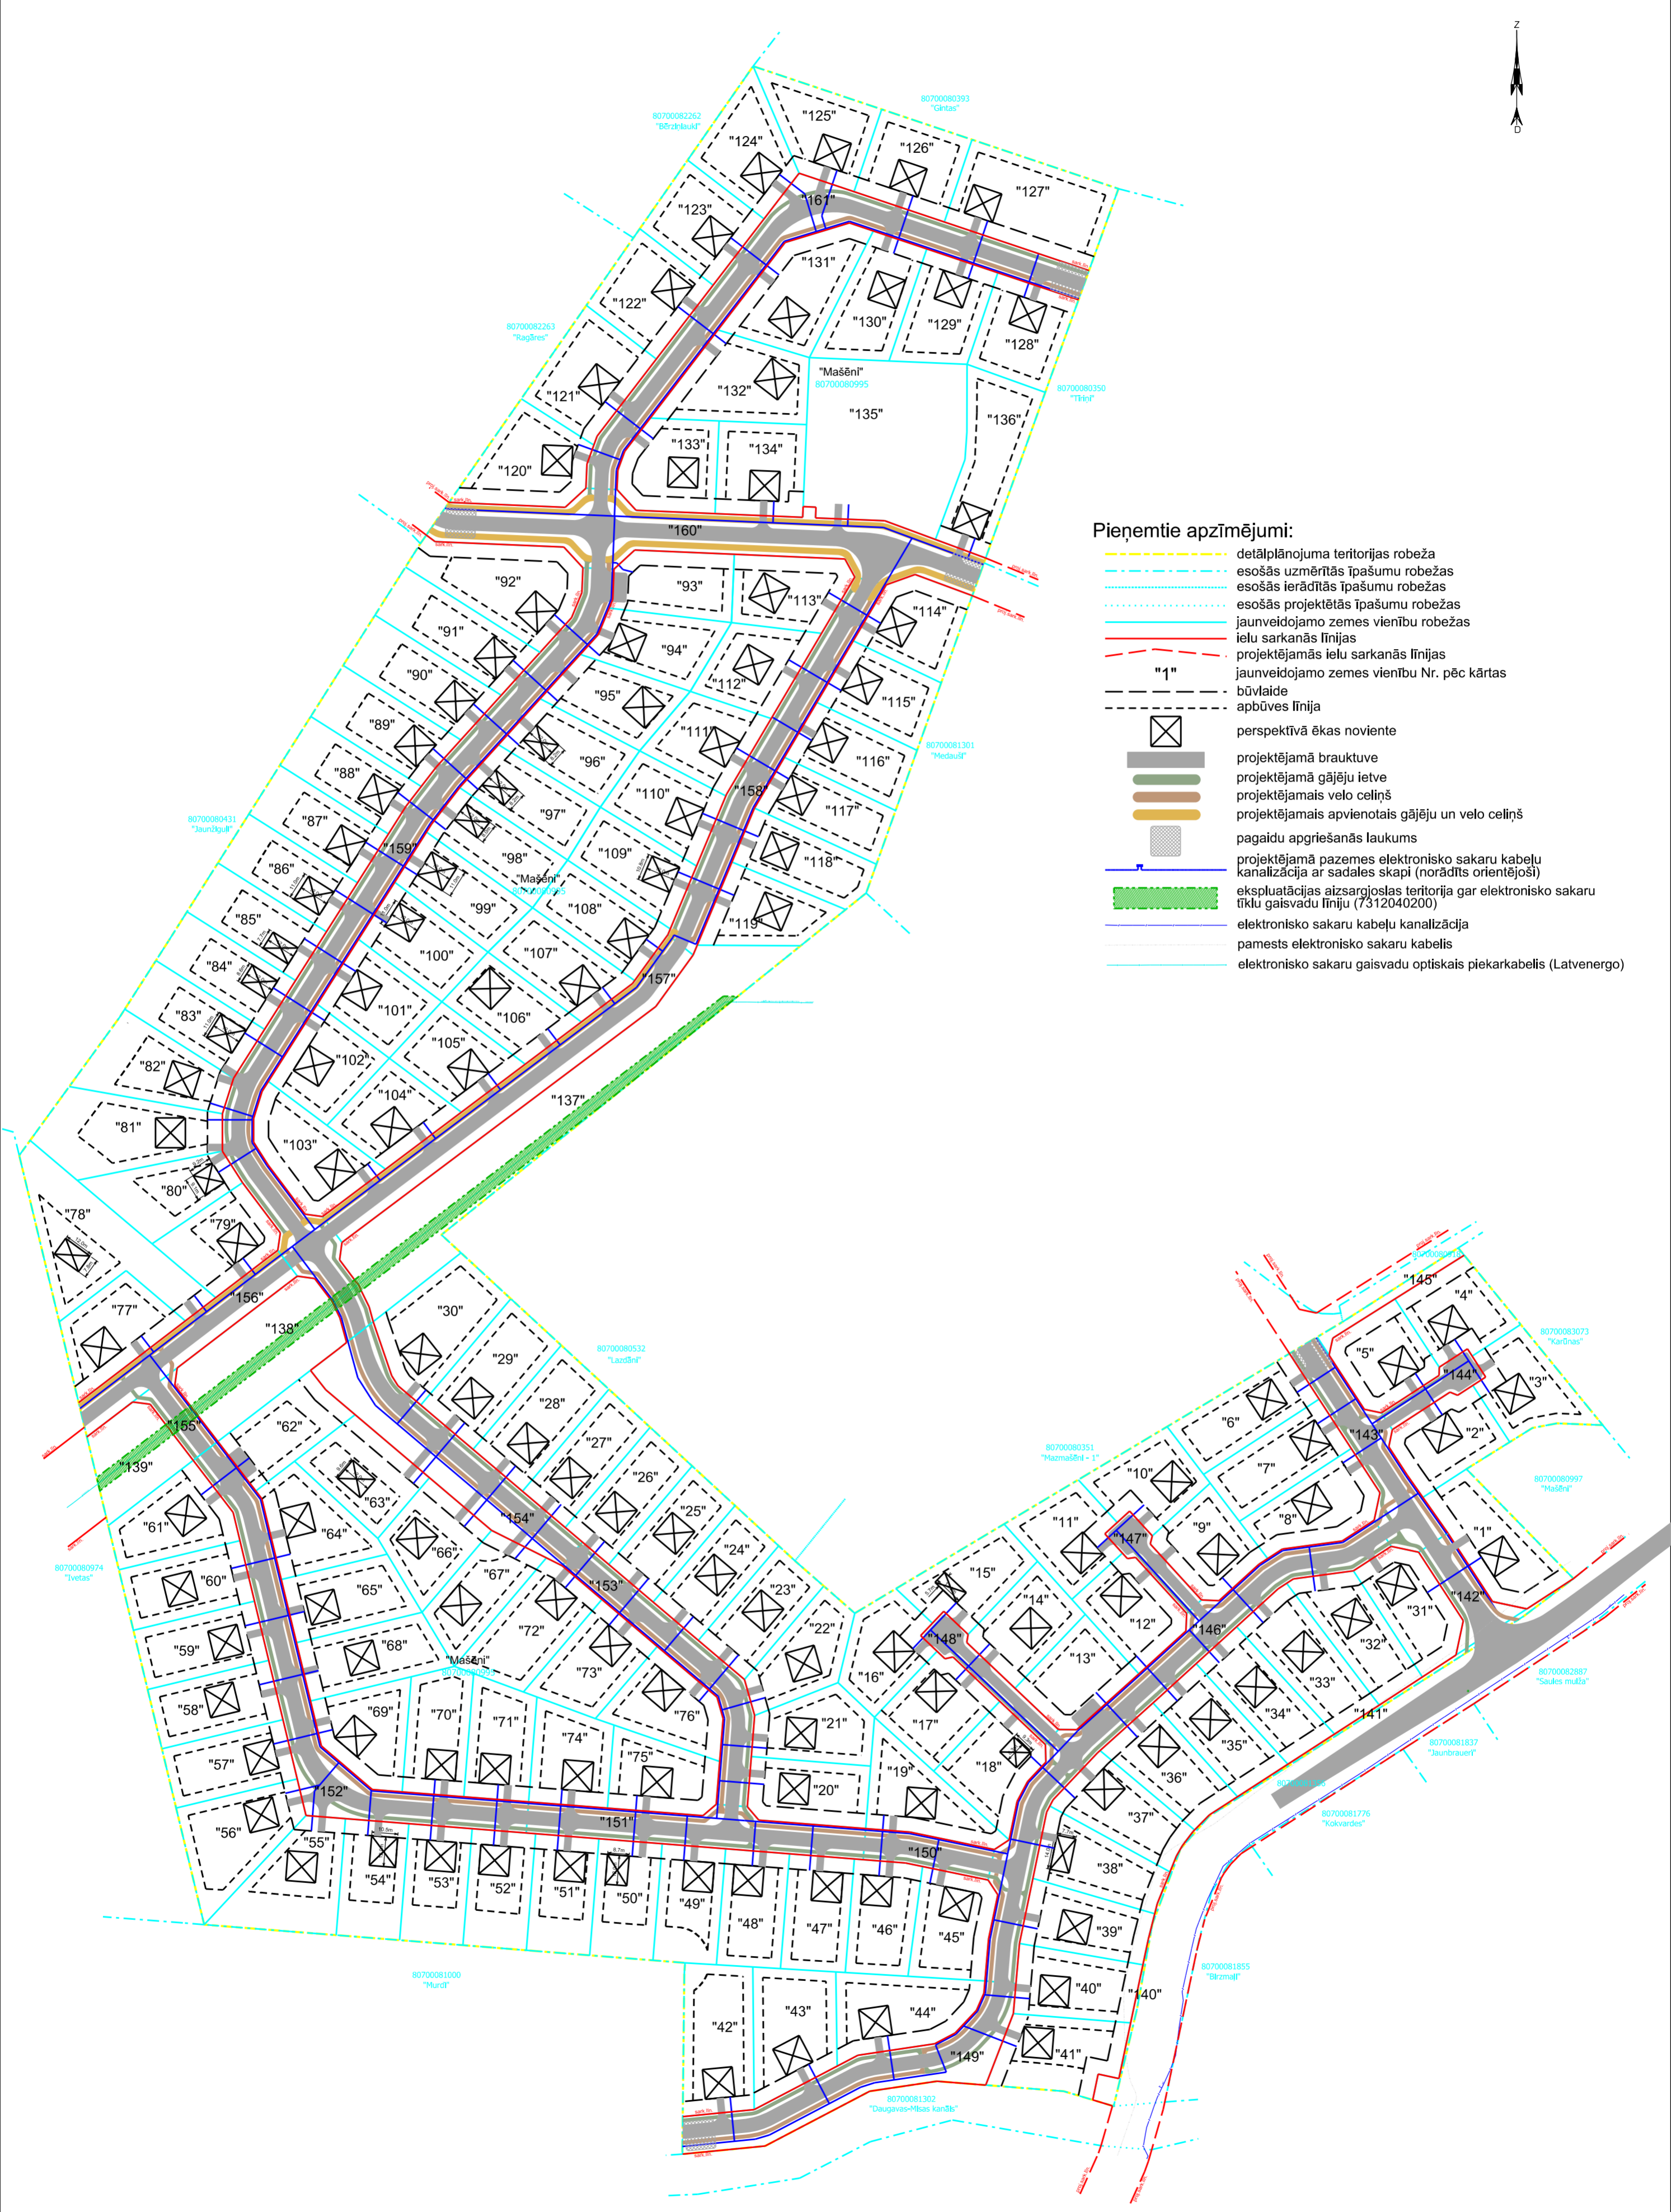

Pieņemtie apzīmējumi:

- detālpārplānojuma teritorijas robeža
- esošās uzmērītās īpašumu robežas
- esošās ierādītās īpašumu robežas
- esošās projektētās īpašumu robežas
- jaunveidojamo zemes vienību robežas
- ielu sarkanās līnijas
- projektējamās ielu sarkanās līnijas
- jaunveidojamo zemes vienību Nr. pēc kārtas
- būvvalde
- apbūves līnija
- X perspektīvā ēkas novietne
- projektējamā brauktuve
- projektējamā gājēju ietve
- projektējamsis velo celiņš
- projektējamsis apvienotais gājēju un velo celiņš
- pagaidu apgriešanās laukums
- projektējamā pazemes elektronisko sakaru kabeļu kanalizācija ar sadales skapi (norādīts orientējoši)
- ekspluatācijas aizsargjosla teritorija gar elektronisko sakaru tīklu gaisvadu līniju (7312040200)
- elektronisko sakaru kabeļu kanalizācija
- pamests elektronisko sakaru kabelis
- elektronisko sakaru gaisvadu optiskais piekarkabelis (Latvenergo)